

OCHRANNÁ HRÁDZA CTP – ľavý breh toku ZÁVADSKÝ POTOK
RKM 1,24459–1,55292
ZÓNA 2, etapa I.

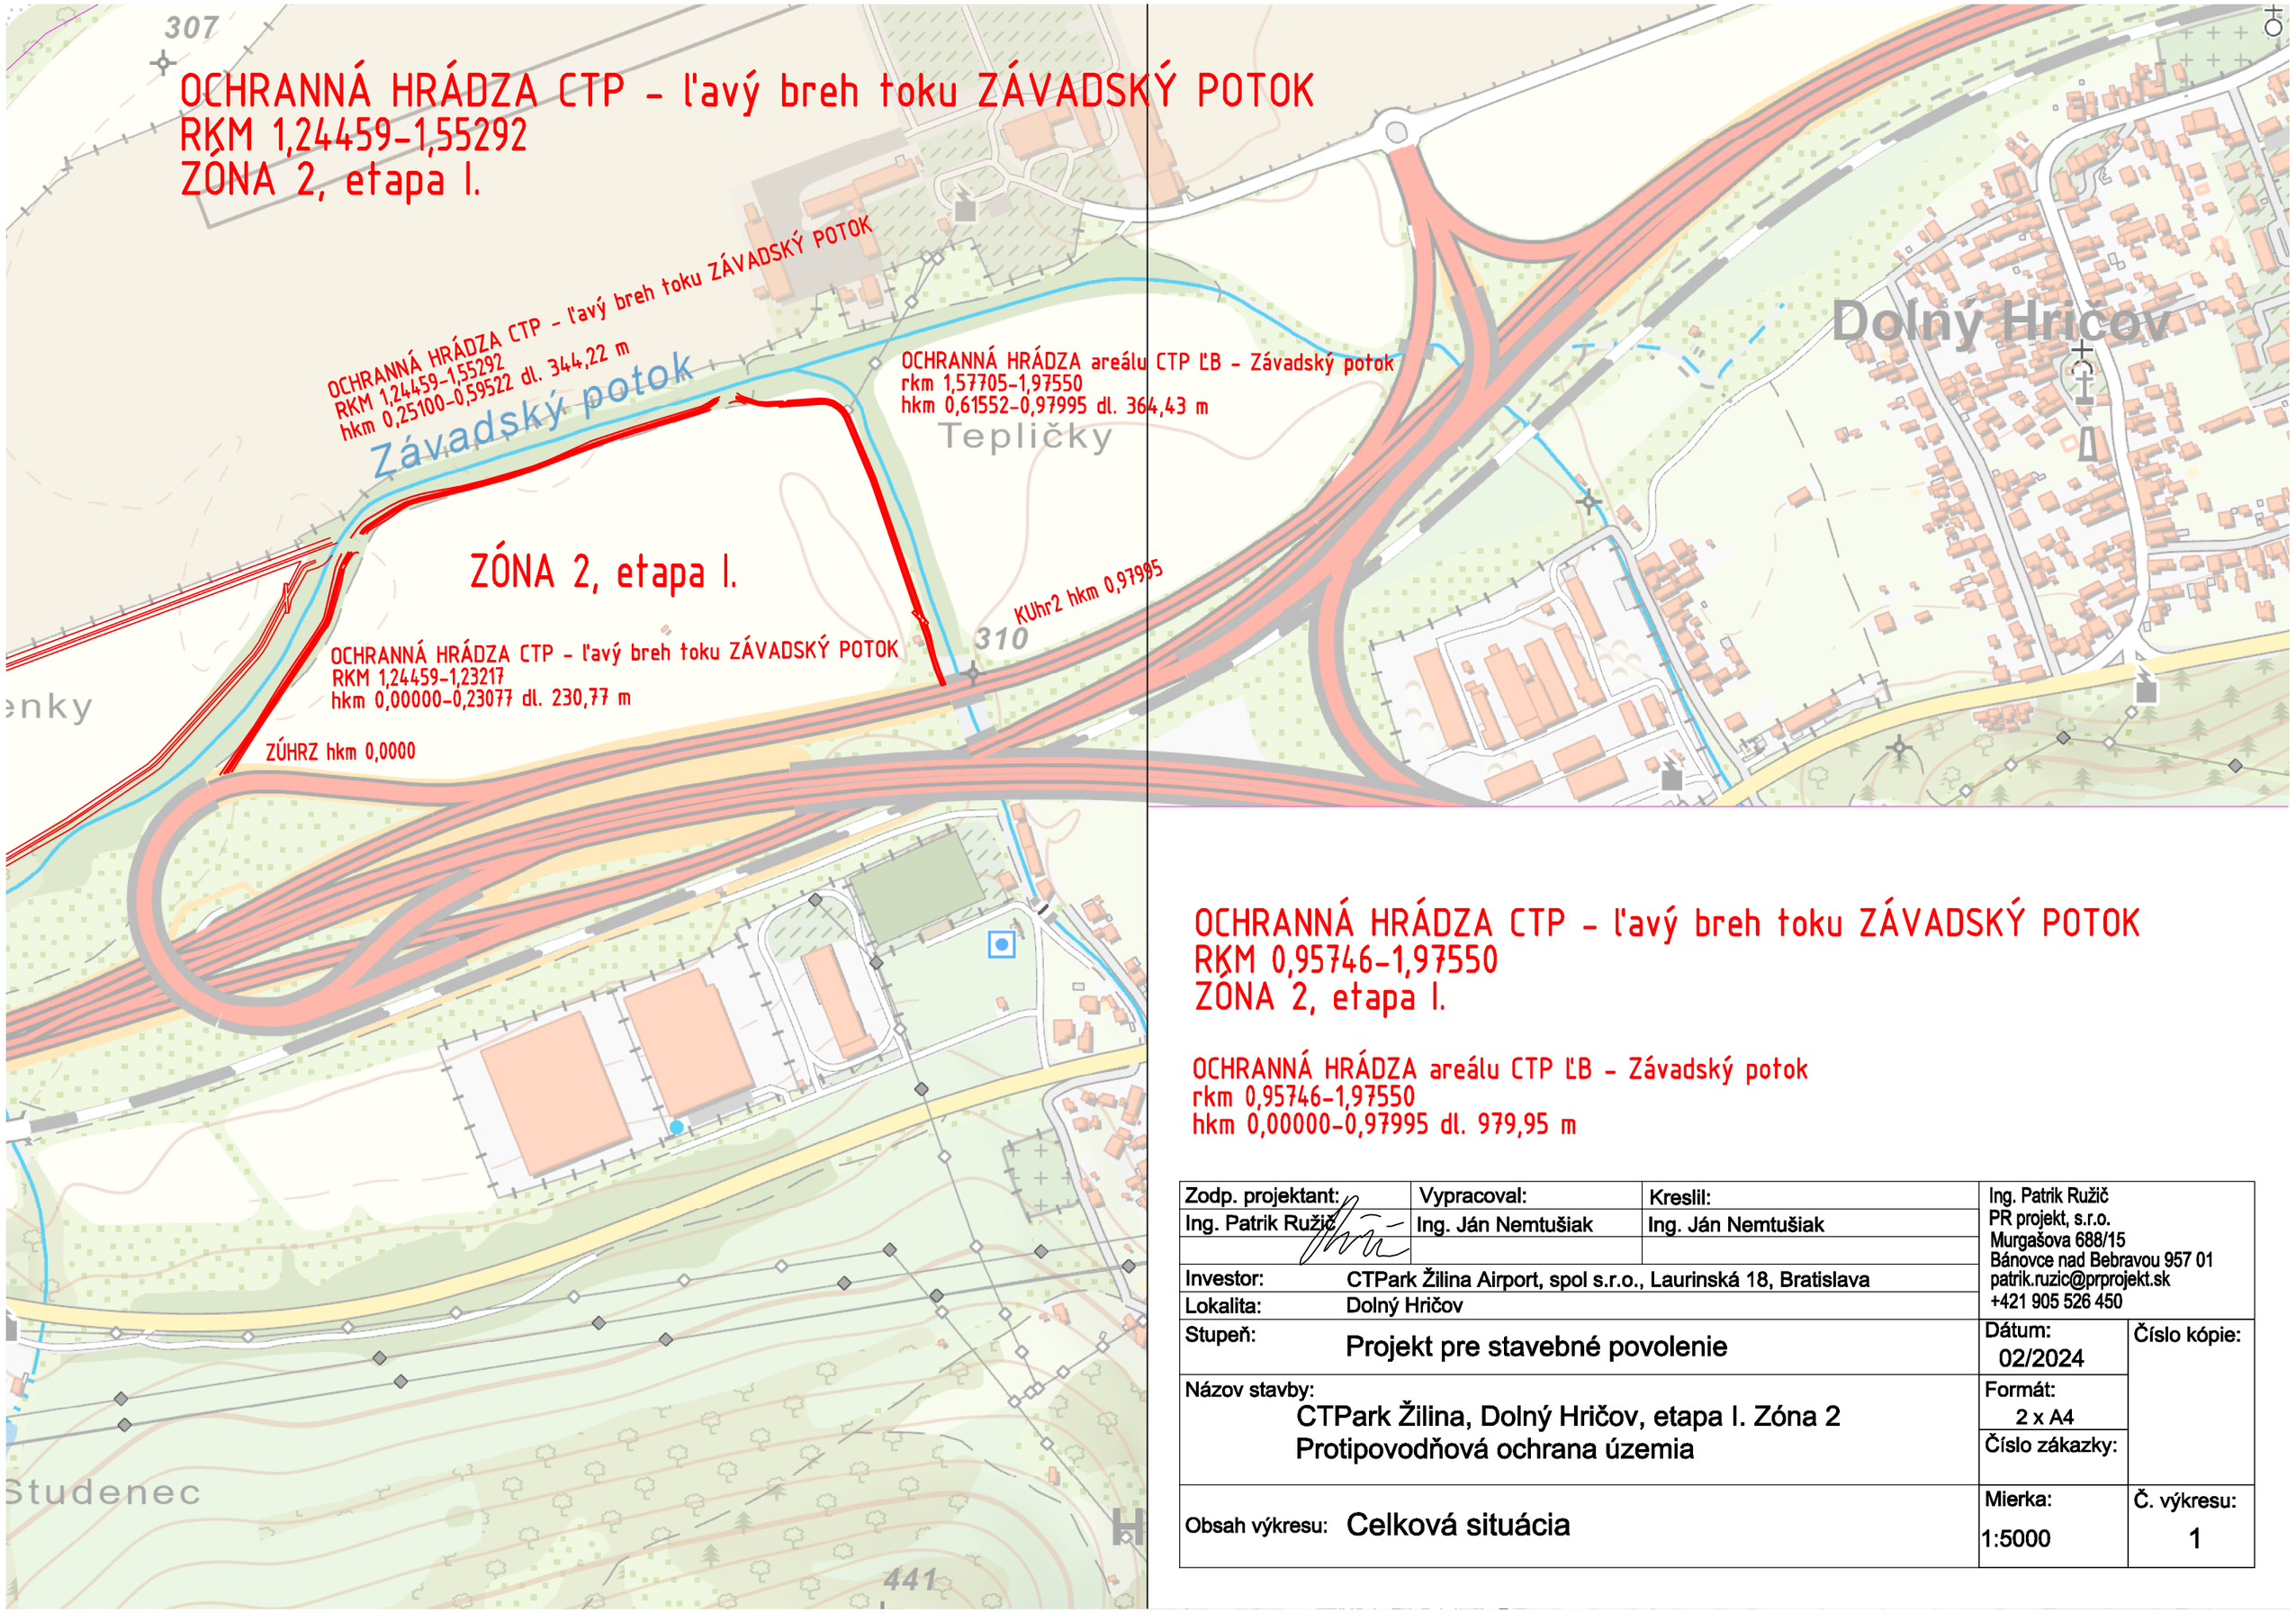

OCHRANNÁ HRÁDZA CTP – ľavý breh toku ZÁVADSKÝ POTOK
RKM 0,95746–1,97550
ZÓNA 2, etapa I.

OCHRANNÁ HRÁDZA areálu CTP ĽB – Závadský potok
rkm 0,95746–1,97550
hkm 0,00000–0,97995 dl. 979,95 m

Zodp. projektant: Ing. Patrik Ružič	Vypracoval: Ing. Ján Nemtušiak	Kreslil: Ing. Ján Nemtušiak	Ing. Patrik Ružič PR projekt, s.r.o. Murgašova 688/15 Bánovce nad Bebravou 957 01 patrik.ruzic@prprojekt.sk +421 905 526 450
Investor:	CTPark Žilina Airport, spol s.r.o., Laurinská 18, Bratislava		
Lokalita:	Dolný Hričov		
Stupeň:	Projekt pre stavebné povolenie	Dátum: 02/2024	Číslo kópie:
Názov stavby:	CTPark Žilina, Dolný Hričov, etapa I. Zóna 2 Protipovodňová ochrana územia	Formát: 2 x A4 Číslo zákazky:	
Obsah výkresu:	Celková situácia	Mierka: 1:5000	Č. výkresu: 1

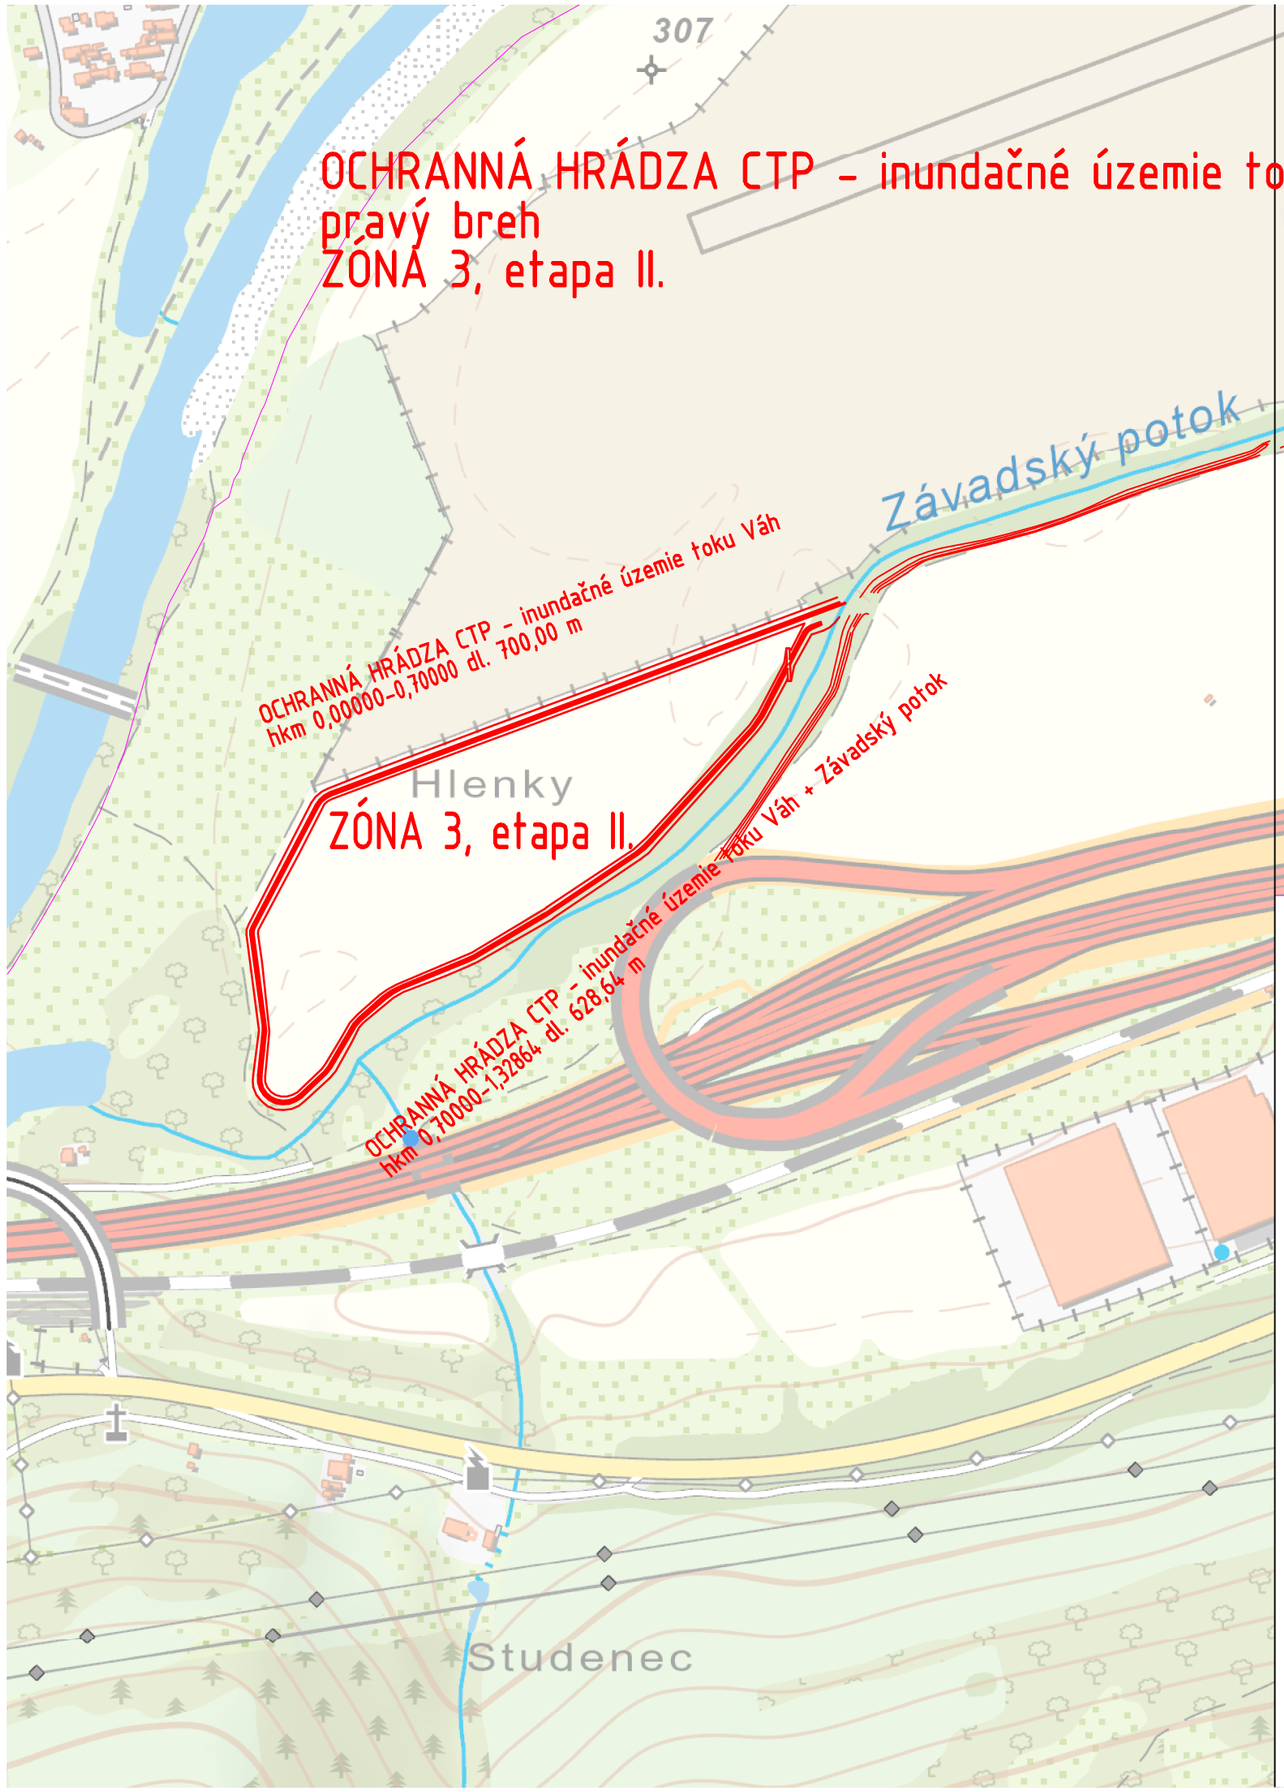



OCHRANNÁ HRÁDZA CTP - inundačné územie toku Váh + Závadský poto
pravý breh
ZÓNA 3, etapa II.

OCHRANNÁ HRÁDZA CTP - inundačné územie toku Váh + Závadský potok
hkm 0,00000-1,32864 dl. 1328,64 m

Zodp. projektant:	Vypracoval:	Kreslil:	Ing. Patrik Ružič PR projekt, s.r.o. Murgašova 688/15 Bánovce nad Bebravou 957 01 patrik.ruzic@prprojekt.sk +421 905 526 450
Ing. Patrik Ružič	Ing. Ján Nemtušiak	Ing. Ján Nemtušiak	
Investor:	CTPark Žilina Airport, spol s.r.o., Laurinská 18, Bratislava		
Lokalita:	Dolný Hričov		
Stupeň:	Projekt pre stavebné povolenie	Dátum: 02/2024	Číslo kópie:
Názov stavby:	CTPark Žilina, Dolný Hričov, etapa II. Zóna 3 Protipovodňová ochrana územia	Formát: 2 x A4 Číslo zákazky:	
Obsah výkresu:	Celková situácia	Mierka: 1:5000	Č. výkresu: 1