


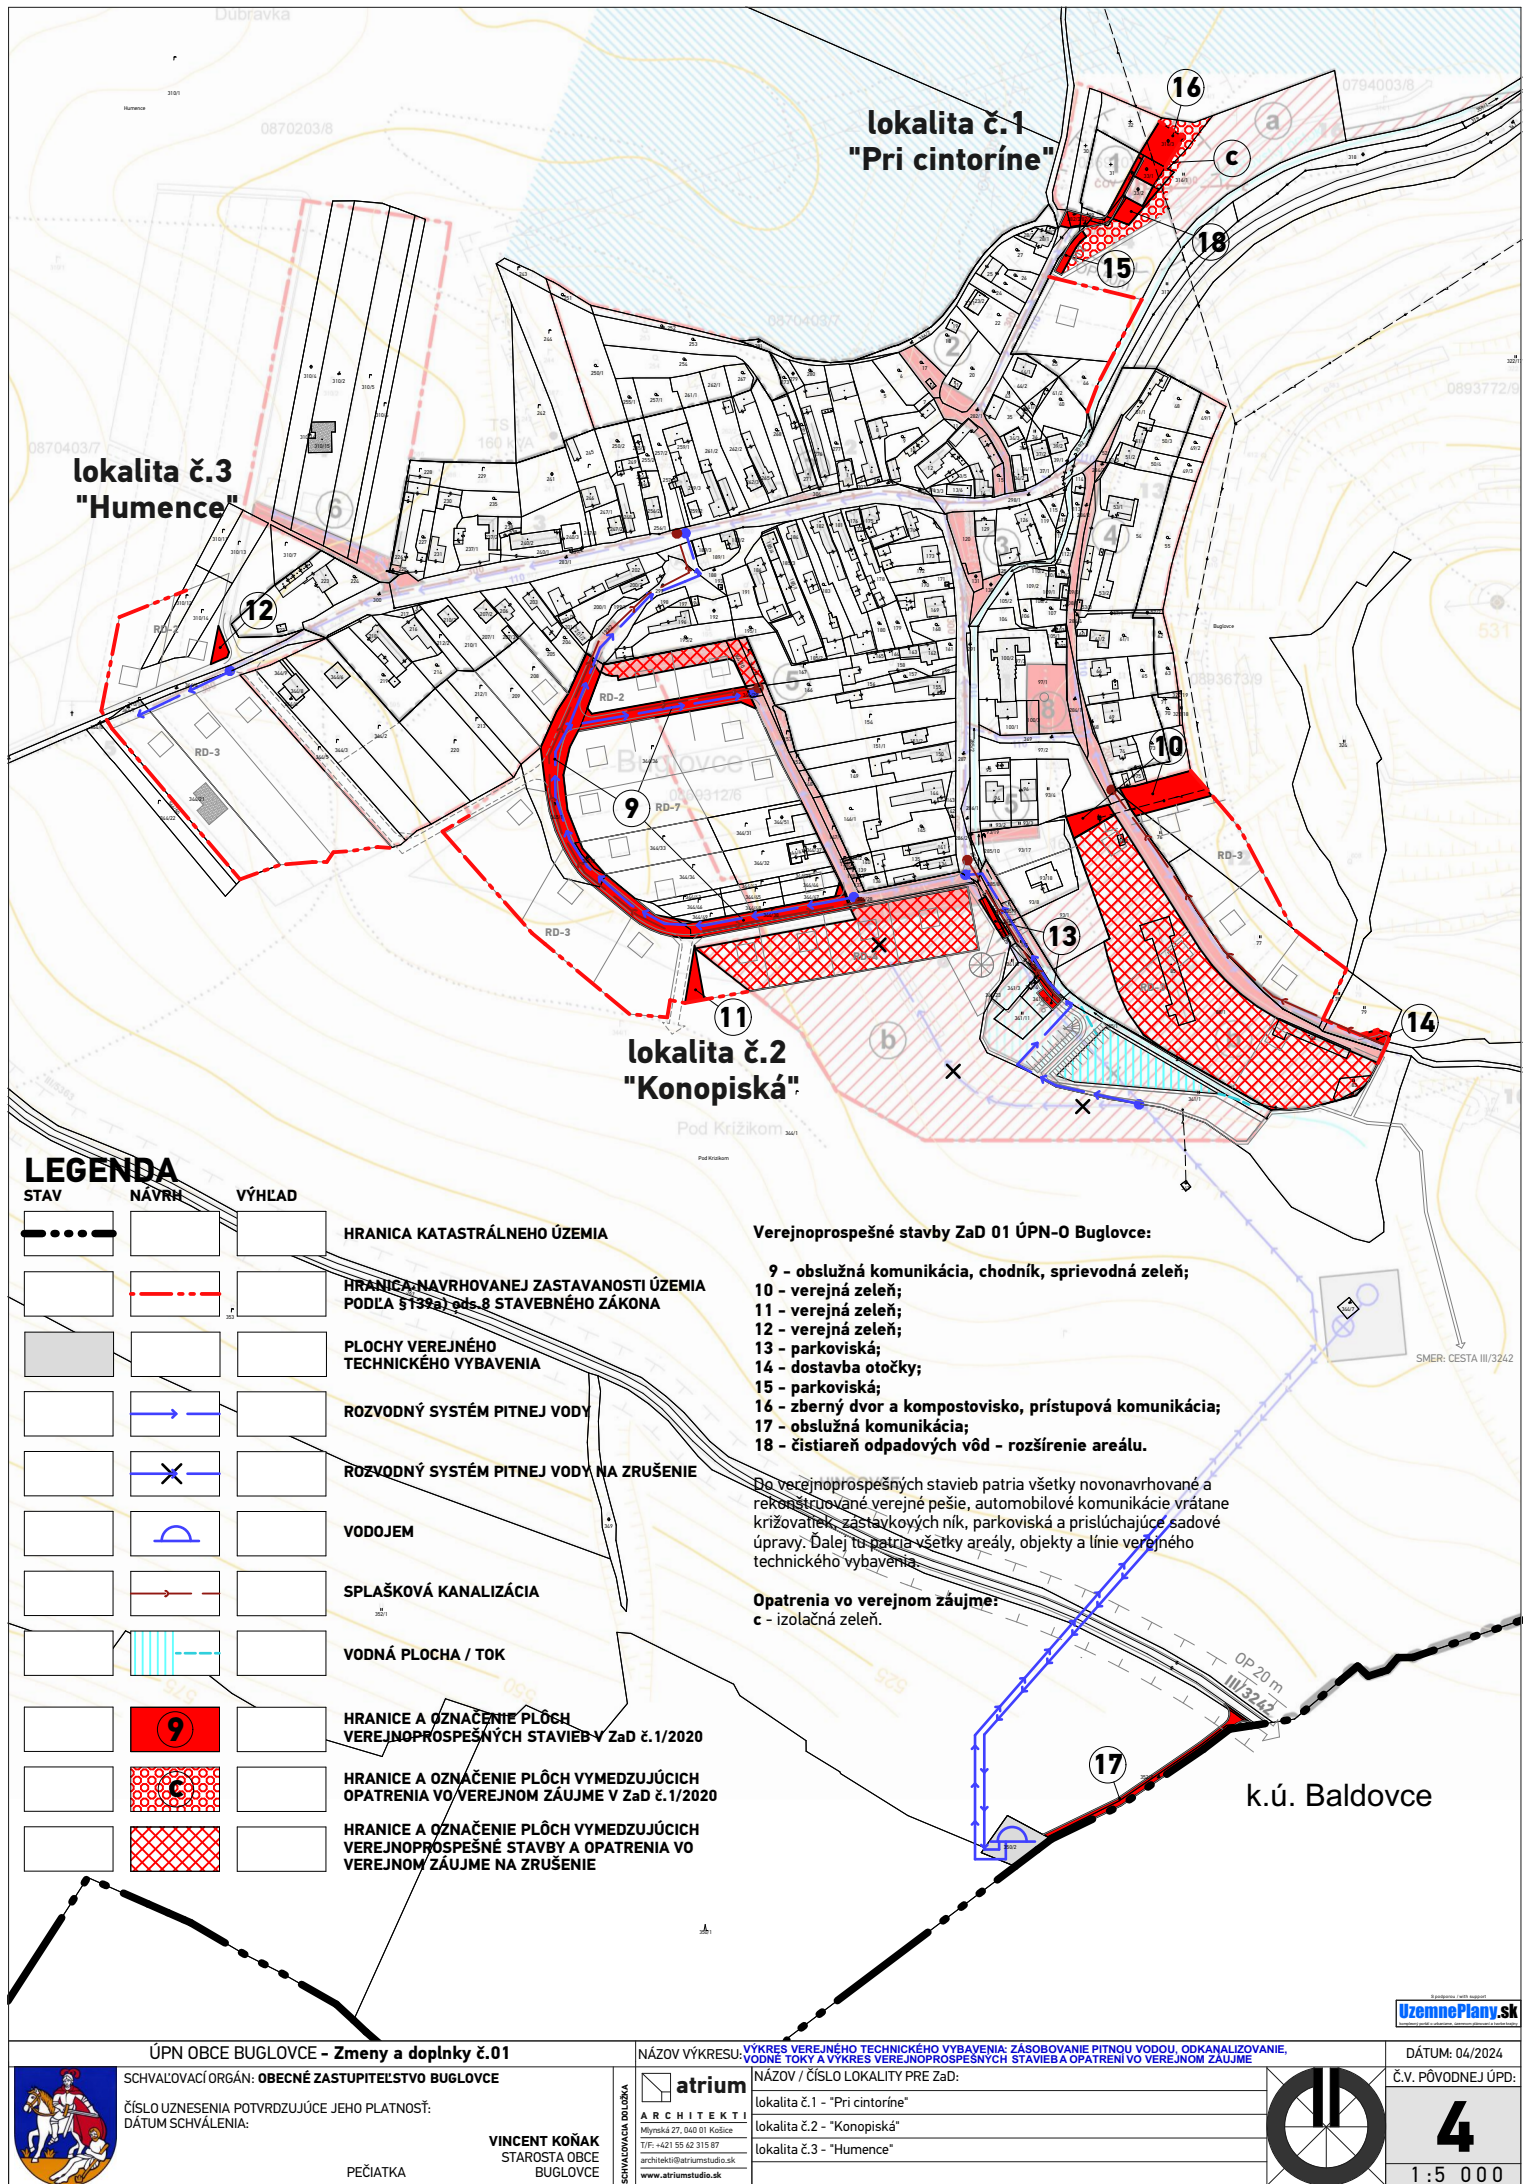

LEGENDA

STAV NÁVRH VÝHLAD

HRANICA KATASTRÁLNEHO ÚZEMIA

HRANICA NAVRHOVANEJ ZASTAVANOSTI ÚZEMIA
PODĽA §139a) ods. 8 STAVEBNÉHO ZÁKONA

PLOCHY VEREJNÉHO
TECHNICKÉHO VYBAVENIA

ROZVODNÝ SYSTÉM PITNEJ VODY

ROZVODNÝ SYSTÉM PITNEJ VODY NA ZRUŠENIE

VODOJEM

SPLAŠKOVÁ KANALIZÁCIA

VODNÁ PLOCHA / TOK

HRANICE A OZNAČENIE PLOCH
VEREJNOPROSPEŠNÝCH STAVIEB V ZaD č. 1/2020

HRANICE A OZNAČENIE PLOCH VYMEZUJÚCICH
OPATRENIA VO VEREJNOM ZÁUJME V ZaD č. 1/2020

HRANICE A OZNAČENIE PLOCH VYMEZUJÚCICH
VEREJNOPROSPEŠNÉ STAVBY A OPATRENIA VO
VEREJNOM ZÁUJME NA ZRUŠENIE

Verejnoprospešné stavby ZaD 01 ÚPN-0 Buglovce:

- 9 - obslužná komunikácia, chodník, sprievodná zeleň;
- 10 - verejná zeleň;
- 11 - verejná zeleň;
- 12 - verejná zeleň;
- 13 - parkoviská;
- 14 - dostavba otočky;
- 15 - parkoviská;
- 16 - zberný dvor a kompostovisko, prístupová komunikácia;
- 17 - obslužná komunikácia;
- 18 - čistiareň odpadových vôd - rozšírenie areálu.

Do verejnoprospešných stavieb patria všetky novonavrhované a rekonštruované verejné pešie, automobilové komunikácie vrátane križovatiek, zastavkových ník, parkovísk a príslušajúce sadové úpravy. Ďalej to patria všetky areály, objekty a línie verejného technického vybavenia.

Opatrenia vo verejnom záujme:
c - izolačná zeleň.

k.ú. Baldovce

ÚPN OBCE BUGLOVCE - Zmeny a doplnky č.01

SCHVAĽOVACÍ ORGÁN: OBECNÉ ZASTUPITEĽSTVO BUGLOVCE

ČÍSLO UZNESENIA POTVRDZUJÚCE JEHO PLATNOSŤ:
DÁTUM SCHVÁLENIA:

VINCENT KOŇÁK
STAROSTA OBCE
BUGLOVCE

PEČIATKA

NÁZOV VÝKRESU: VÝKRES VEREJNÉHO TECHNICKÉHO VYBAVENIA: ZÁSOBOVANIE PITNOU VODOU, ODKANALIZOVANIE,
VODNÉ TOKY A VÝKRES VEREJNOPROSPEŠNÝCH STAVIEB A OPATRENÍ VO VEREJNOM ZÁUJME

NÁZOV / ČÍSLO LOKALITY PRE ZaD:

lokalita č.1 - "Pri cintoríne"

lokalita č.2 - "Konopiská"

lokalita č.3 - "Humence"

www.atriumstudio.sk

DÁTUM: 04/2024

Č.V. PŮVODNEJ ÚPD:

4

1:5 000