


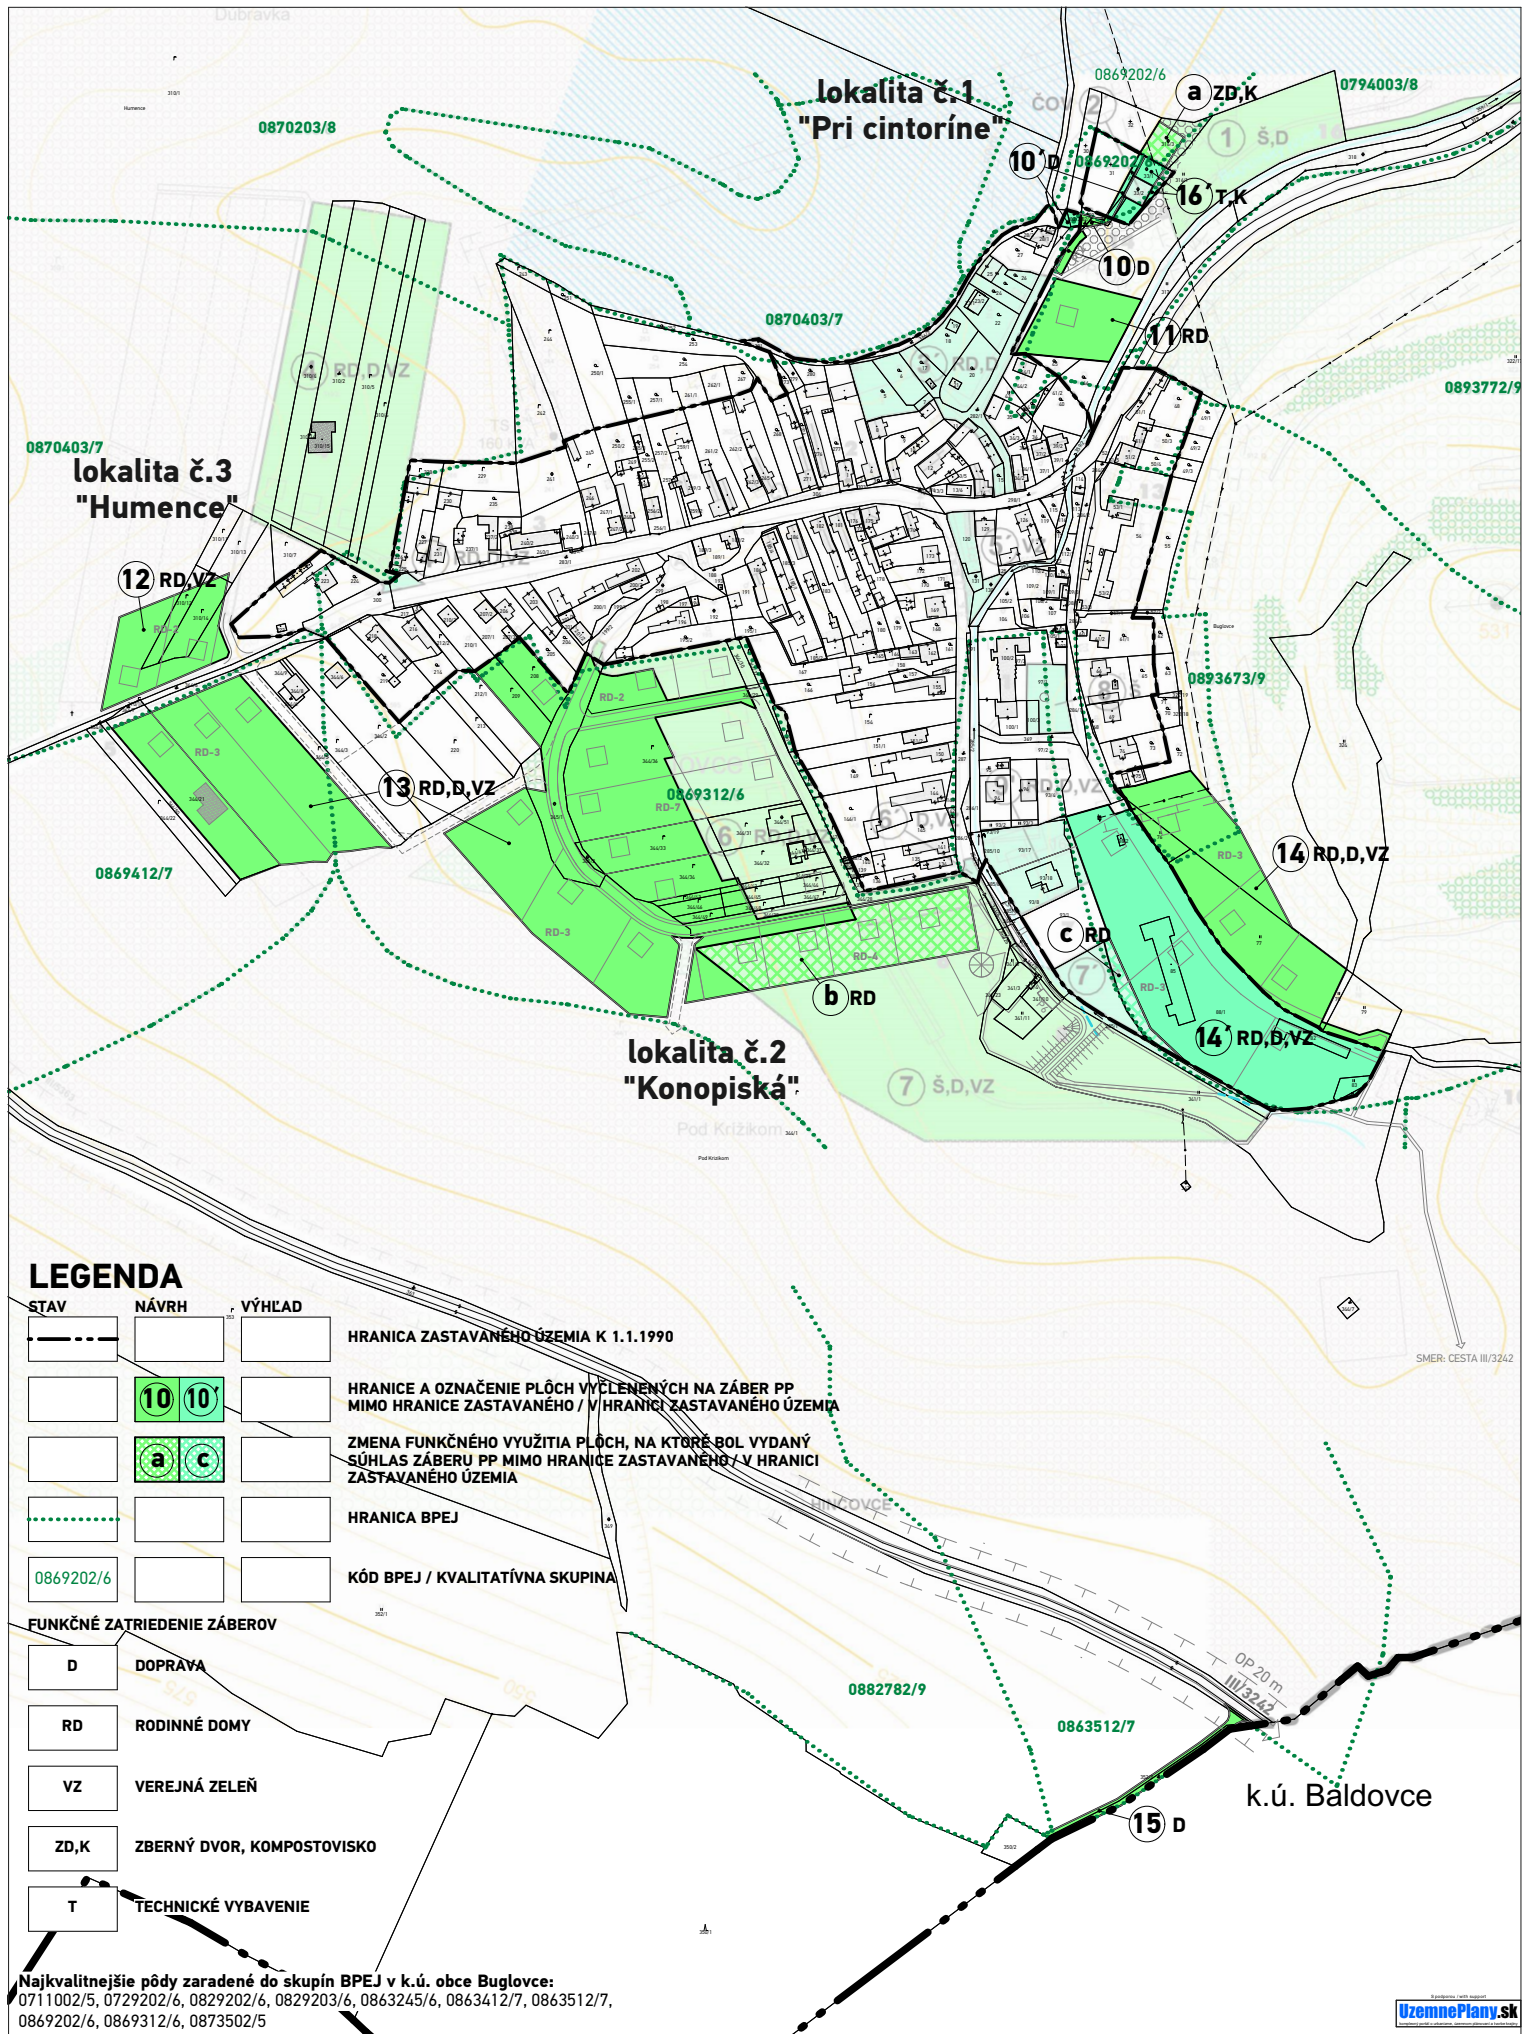

LEGENDA

STAV	NÁVRH	VÝHLAD	
			HRANICA ZASTAVANÉHO ÚZEMIA K 1.1.1990
			HRANICE A OZNAČENIE PLOCH VYČLENENÝCH NA ZÁBER PP MIMO HRANICE ZASTAVANÉHO / V HRANICI ZASTAVANÉHO ÚZEMIA
			ZMENA FUNKČNÉHO VYUŽITIA PLOCH, NA KTORÉ BOL VYDANÝ SÚHLAS ZÁBERU PP MIMO HRANICE ZASTAVANÉHO / V HRANICI ZASTAVANÉHO ÚZEMIA
			HRANICA BPEJ
			KÓD BPEJ / KVALITATÍVNA SKUPINA

FUNKČNÉ ZATRIEDENIE ZÁBEROV

D	DOPRAVA
RD	RODINNÉ DOMY
VZ	VEREJNÁ ZELEN'
ZD,K	ZBERNÝ DVOR, KOMPOSTOVISKO
T	TECHNICKÉ VYBAVENIE

Najkvalitnejšie pôdy zaradené do skupín BPEJ v k.ú. obce Buglovce:
0711002/5, 0729202/6, 0829203/6, 0863245/6, 0863412/7, 0863512/7,
0869202/6, 0869312/6, 0873502/5

ÚPN OBCE BUGLOVCE - Zmeny a doplnky č.01

SCHVAĽOVACÍ ORGÁN: OBECNÉ ZASTUPITEĽSTVO BUGLOVCE

ČÍSLO UZNESENIA POTVRDZUJÚCE JEHO PLATNOSŤ:
DÁTUM SCHVAĽENIA:

VINCENT KOŇAK
STAROSTA OBCE
BUGLOVCE

PEČIATKA

NÁZOV VÝKRESU: VYHODNOTENIE DÔSLEDKOV STAVEBNÝCH A INÝCH ZÁMEROV NA POĽNOHOSPODÁRSKU PÔDU

atrium
ARCHITEKTI
Mlynská 27, 040 01 Košice
T/F: +421 55 62 315 87
architekt@atriumstudio.sk
www.atriumstudio.sk

NÁZOV / ČÍSLO LOKALITY PRE ZaD:

lokalita č.1 - "Pri cintoríne"
lokalita č.2 - "Konopiská"
lokalita č.3 - "Humence"

DÁTUM: 04/2024

Č.V. PŮVODNEJ ÚPD:

6

1:5 000

UzemnePlany.sk