


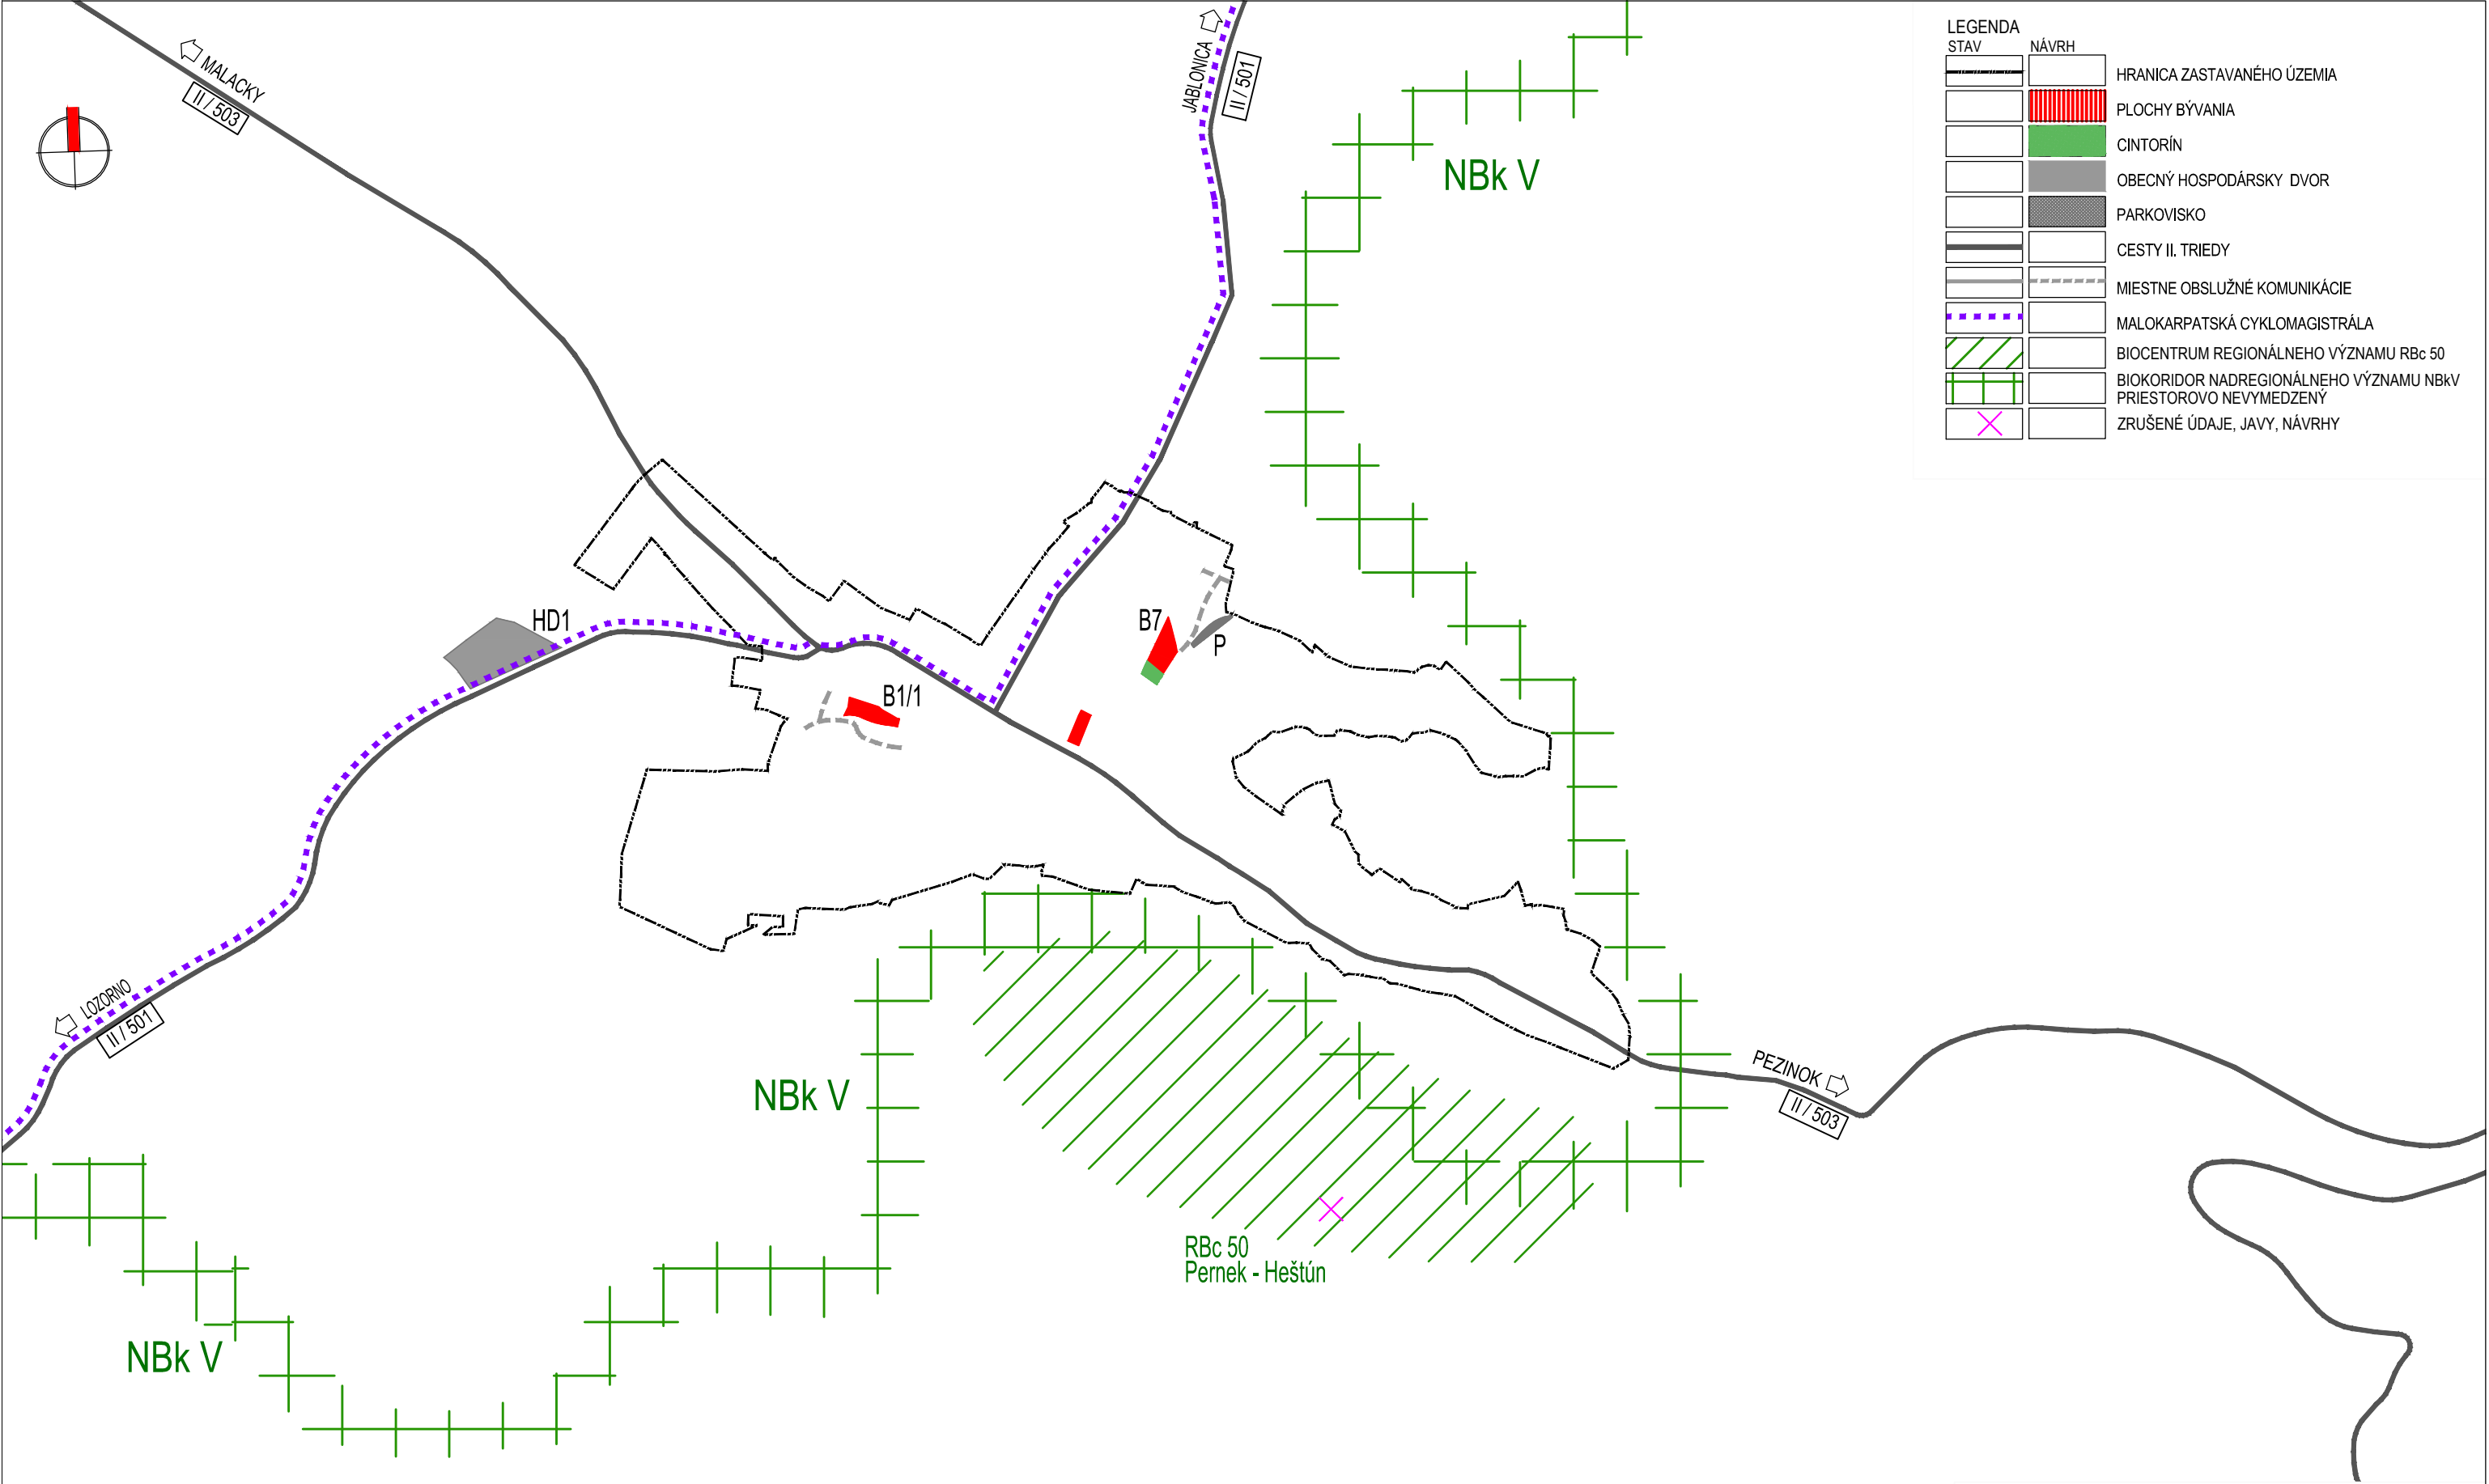

LEGENDA	
STAV	NÁVRH

ÚZEMNÝ PLÁN OBCE PERNEK ZMENY A DOPLNKY Č.3

OBSTARÁVATEL: OBEC PERNEK, 900 54 PERNEK 197
SPRACOVATEL: ATELIER OLYMPIA, spol.s.r.o., WOLKROVA 4
851 01 BRATISLAVA, e-mail:office@atelierolympia.eu
HLAVNÝ RIEŠITEĽ: ING. ARCH. EVA ŽOLNAYOVÁ
OBSAH VYKRESU: KOMPLEXNÝ URBANISTICKÝ NÁVRH K.Ú. OBCE,
TVORBY KRAJINY, OCHRANY PRÍRODY A EKOLOGICKEJ STABILTY
MIERKA 1:10 000 3 - ZD3 DÁTUM: 11/2023