


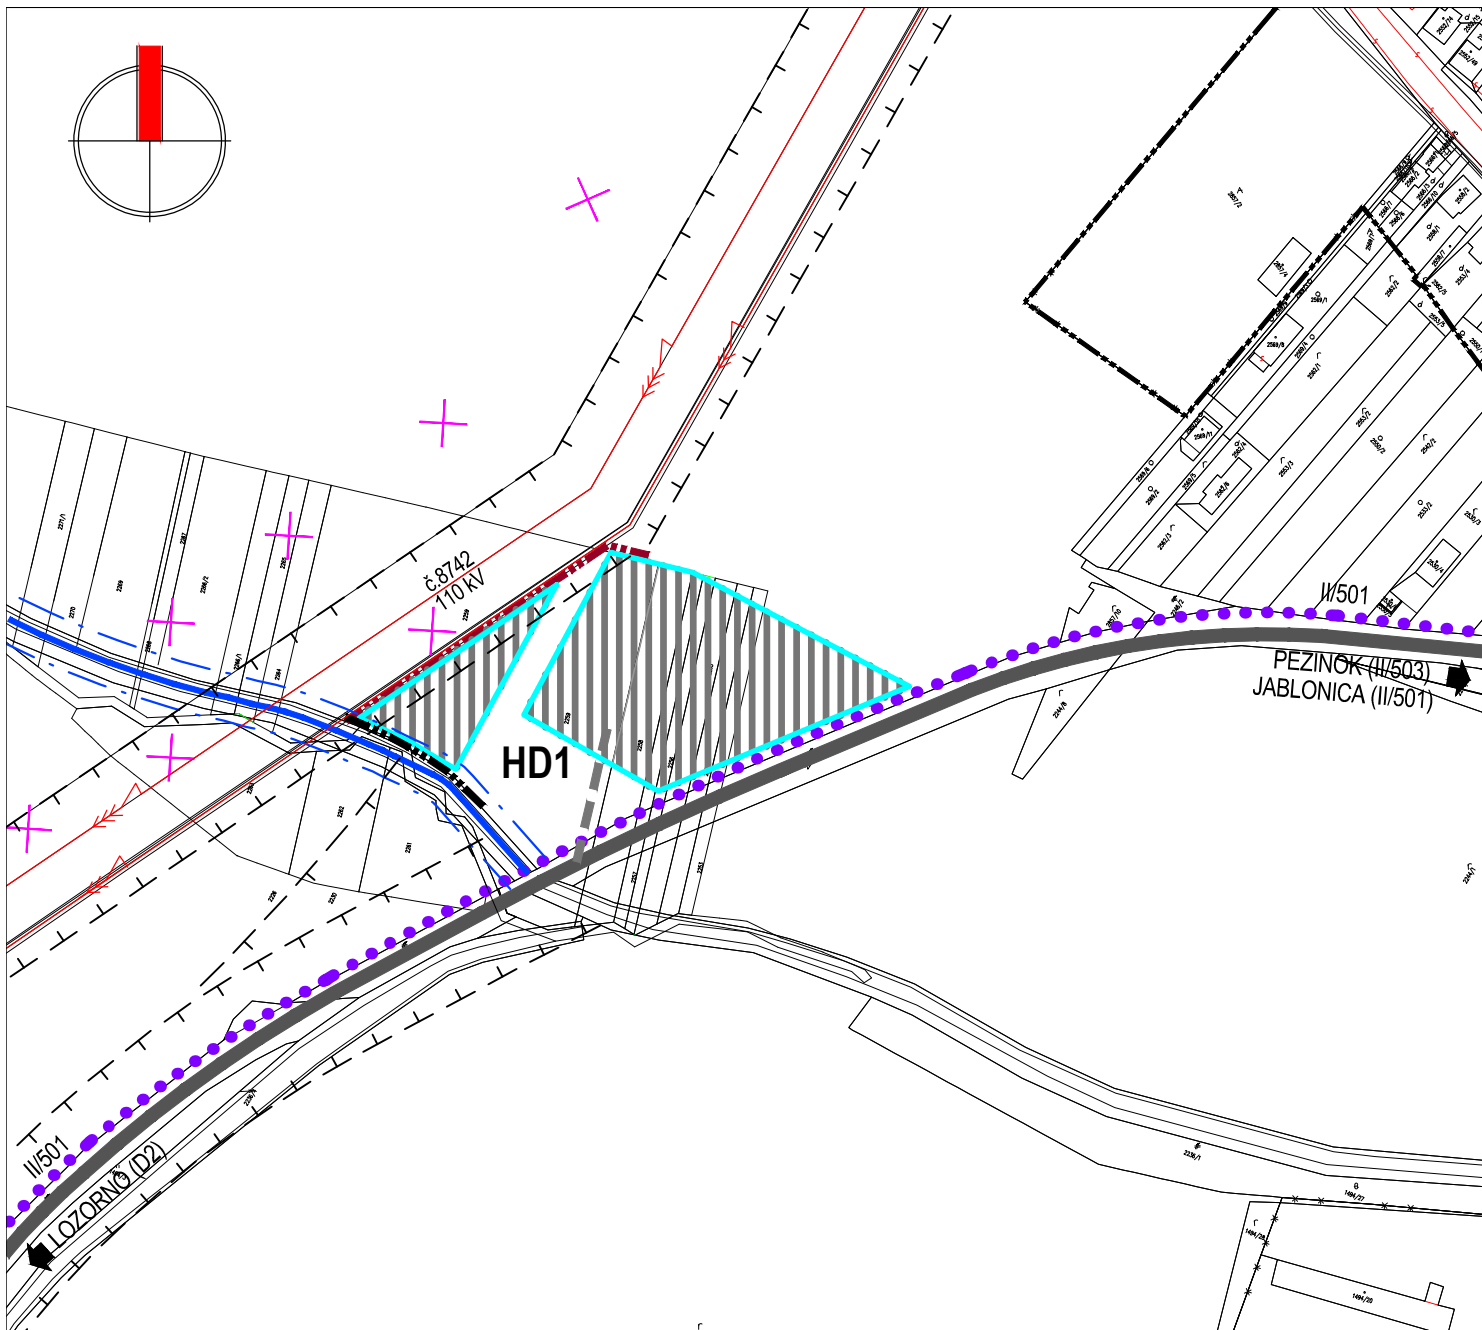

LEGENDA

STAV	NÁVRH	
		HRANICA ZASTAVANÉHO ÚZEMIA OBCE K 1.1.1990 / NÁVRH
		ZMENA FUNKČNÉHO VYUŽITIA ÚZEMIA
		OBEČNÝ HOSPODÁRSKY DVOR
		CESTA II. TR. (II/501)
		MALOKARPATSKÁ CYKLOMAGISTRÁLA
		VODNÉ TOKY A HRANICA POBREŽNÝCH POZEMKOV
		OCHRANNÉ PÁSMO
		ZRUŠENÉ NÁVRHY, ÚDAJE, JAVY

ÚZEMNÝ PLÁN OBCE PERNEK ZMENY A DOPLNKY Č.3

OBSTARÁVATEL: OBEC PERNEK, 900 54 PERNEK 197
 SPRACOVATEL: ATELIÉR OLYMPIA, spol.s.r.o., WOLKROVA 4
 851 01 BRATISLAVA, e-mail: office@atelierolympia.eu
 HLAVNÝ RIEŠITEL: ING. ARCH. EVA ŽOLNAYOVÁ
 OBSAH VYKRESU: **KOMPLEXNÝ URBANISTICKÝ NÁVRH**
PRIESTOROVÉ USPORIADANIE A FUNKČNÉ VYUŽITIE ÚZEMIA
 MIERKA 1:2880 **4/2 - ZD3** DÁTUM: 12/2023