


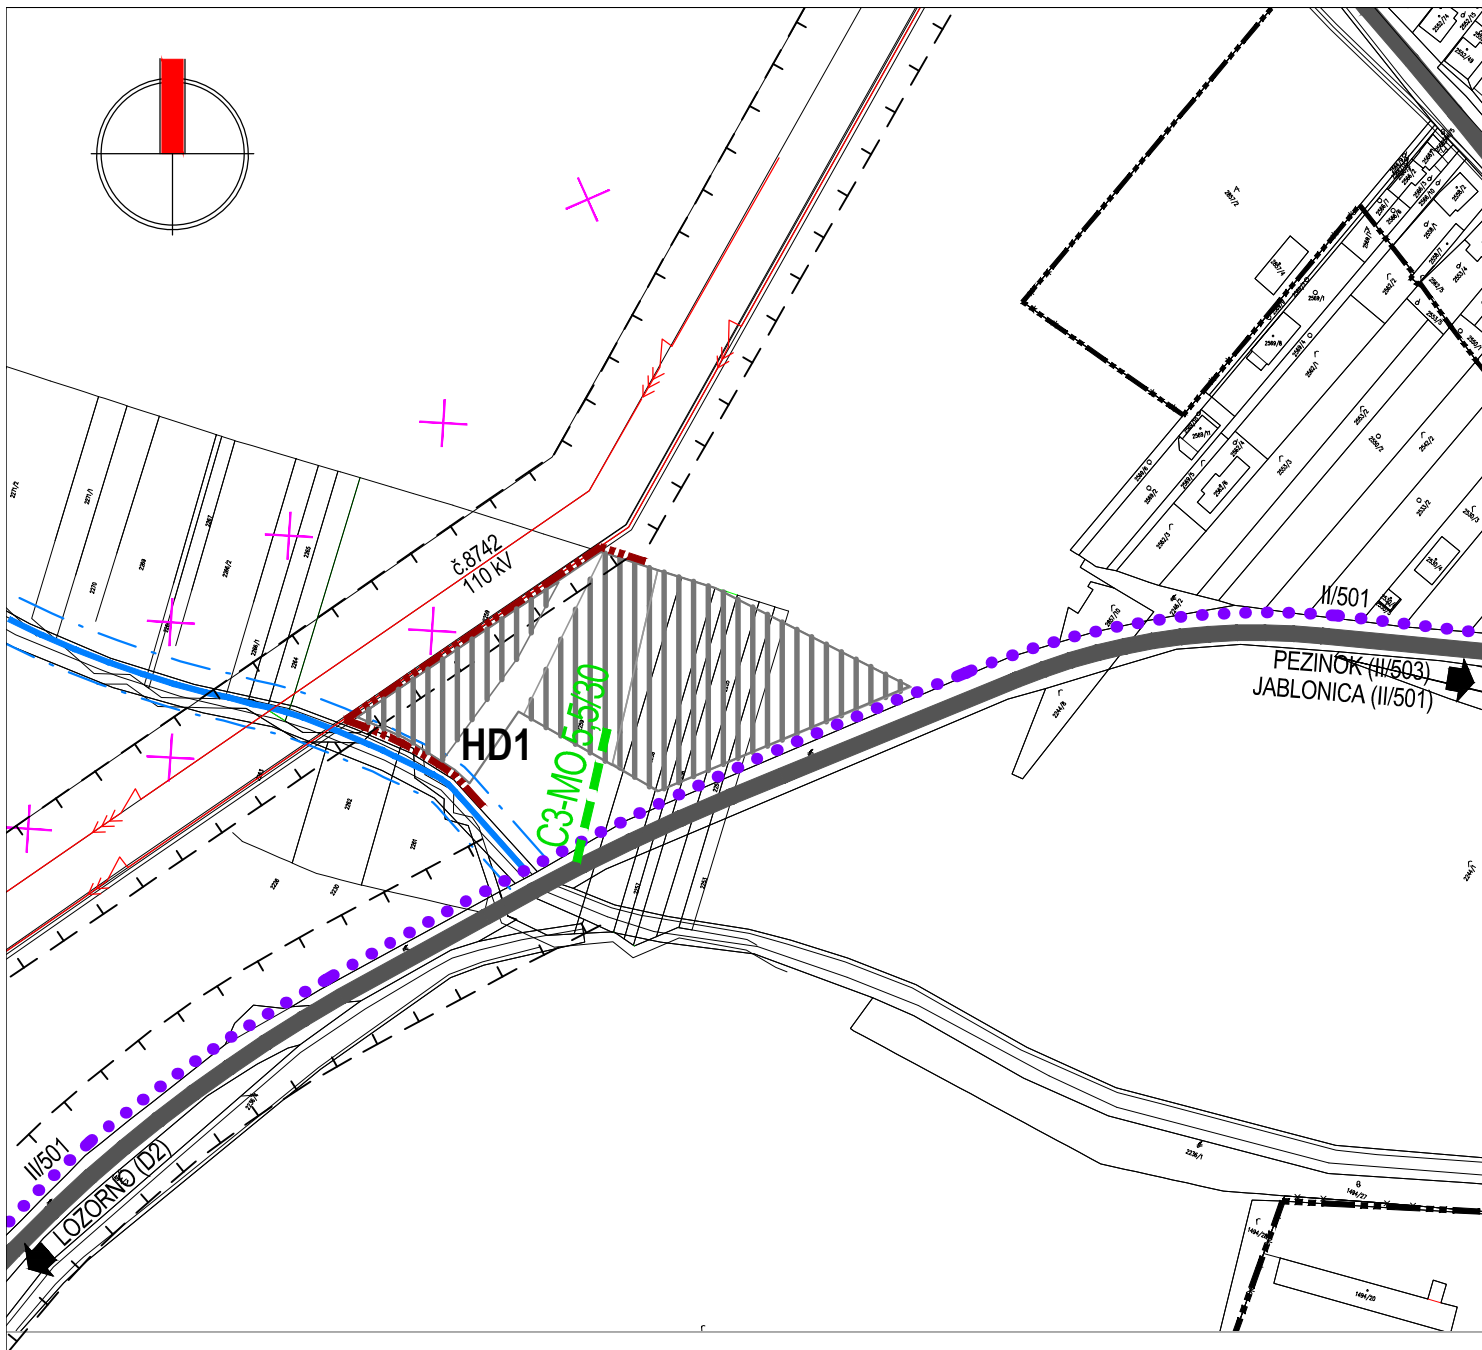

LEGENDA

STAV		
		HRANICA ZASTAVANÉHO ÚZEMIA OBCE K 1.1.1990 / NÁVRH
		OBEČNÝ HOSPODÁRSKY DVOR
		CESTY II. TR. (II/501, II/503) - FUNKČNÁ TRIEDA B3
		MIESTNE OBSLUŽNÉ KOMUNIKÁCIE - FUNKČNÁ TRIEDA C3
		MALOKARPATSKÁ CYKLOMAGISTRÁLA
		ZRUŠENÉ ÚDAJE, JAVY, NÁVRHY

ÚZEMNÝ PLÁN OBCE PERNEK ZMENY A DOPLNKY č.3

OBSTARÁVATEL: OBEC PERNEK, 900 54 PERNEK 197

SPRACOVATEL: ATELIÉR OLYMPIA, spol.s.r.o., WOLKROVA 4
851 01 BRATISLAVA, e-mail: office@atelierolympia.eu

HLAVNÝ RIEŠITEL: ING. ARCH. EVA ŽOLNAYOVÁ

OBSAH VÝKRESU:

NÁVRH VEREJNÉHO DOPRAVNÉHO VYBAVENIA

MIERKA 1:2880

5/2 - ZD3

DÁTUM: 12/2023