


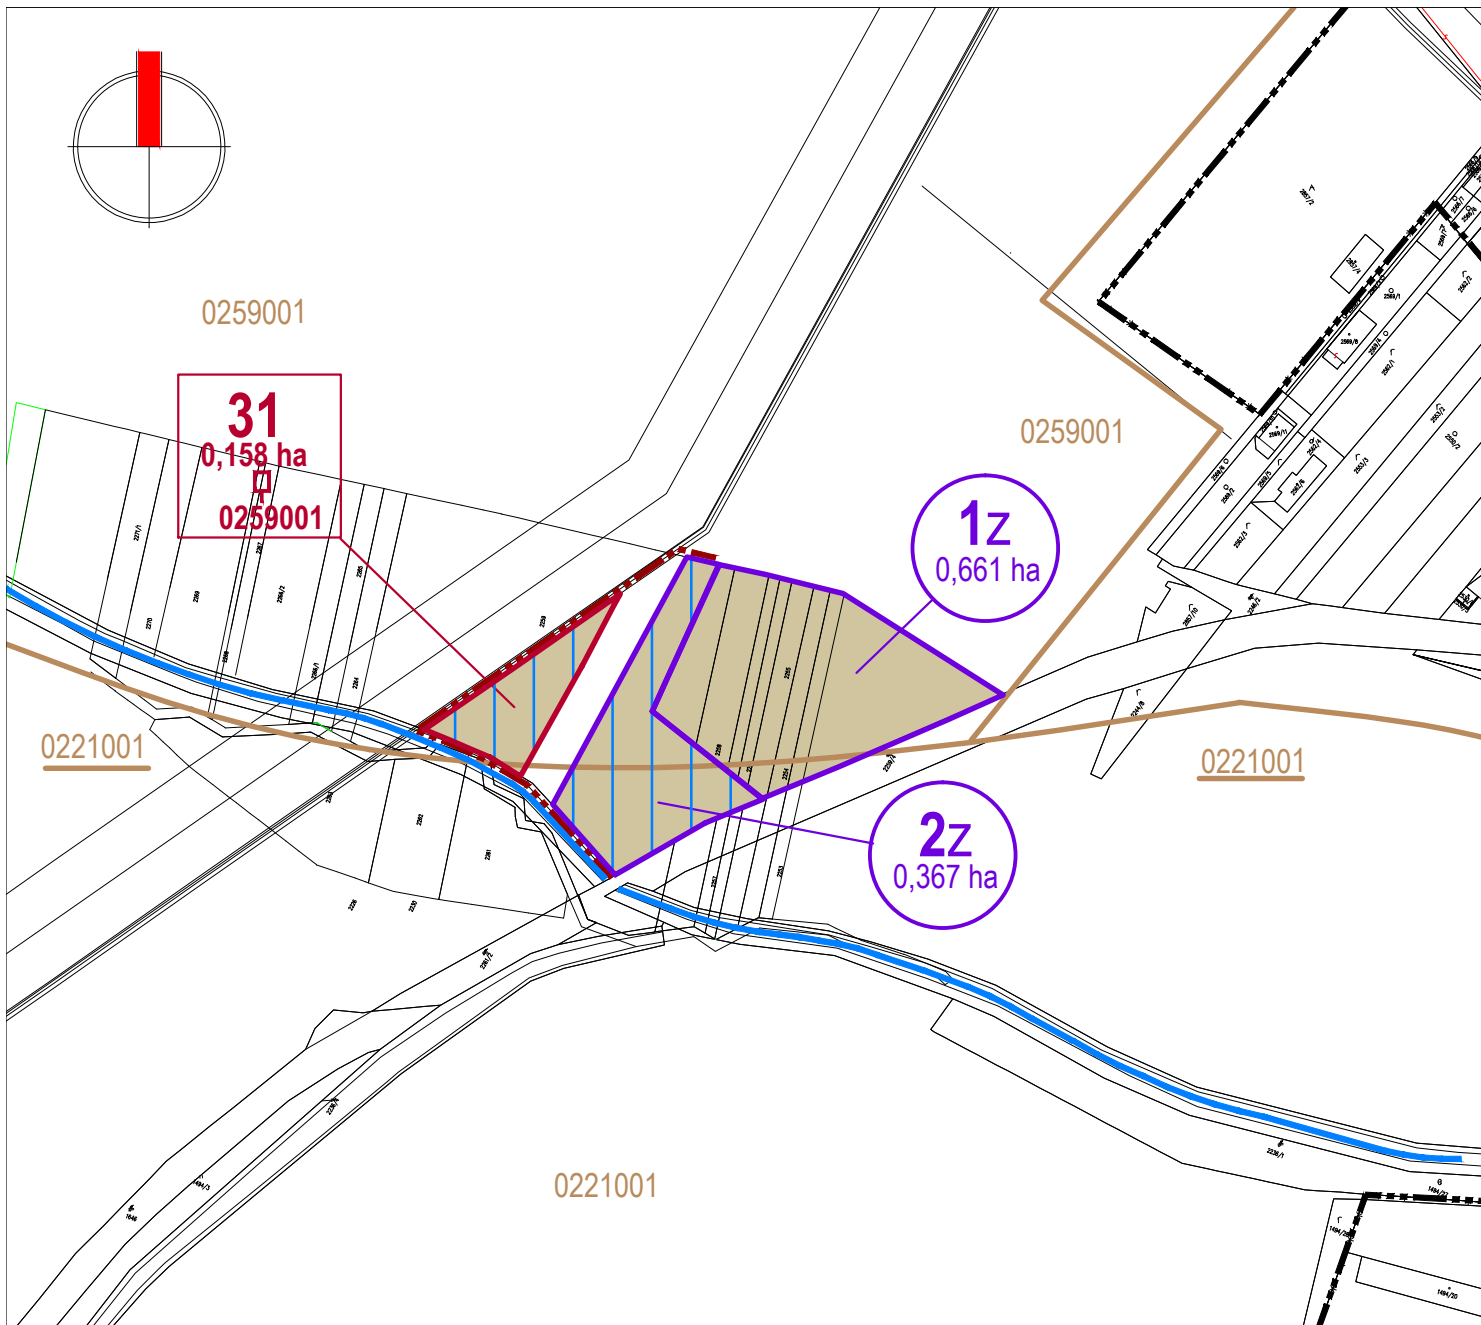

LEGENDA

STAV	NÁVRH	
		HRANICA ZASTAVANÉHO ÚZEMIA OBCE K 1.1.1990 / NÁVRH
		ZMENA FUNKČNÉHO VYUŽITIA LOKALITY S UŽ UDELENÝM SUHLASOM K POUŽITIU POĽNOHOSPODÁRSKEJ PÔDY
		OZNAČENIE LOKALITY ZMENY FUNKČNÉHO VYUŽITIA
		POĽNOHOSPODÁRSKA PÔDA NAVRHNUTÁ NA ODŇATIE S OZNAČENÍM LOKALITY
		HRANICA BPEJ
		BONITNÁ PÔDNO-EKOLOGICKÁ JEDNOTKA - BPEJ
		NAJKVALITNEJŠIA PÔDA K.Ú. PERNEK - BPEJ 0121001, 0121011, 0125001, 0221001, 0222002, 0225001, 0226002
		VODNÉ TOKY - PERNECKÝ POTOK
		POĽNOHOSPODÁRSKA PÔDA SO ZÁVLAHAMÍ
		DRUH POZEMKU PODĽA CKN - ORNÁ PÔDA

ÚZEMNÝ PLÁN OBCE PERNEK ZMENY A DOPLNKY č.3

OBSTARÁVATEĽ: OBEC PERNEK, 900 54 PERNEK 197
 SPRACOVATEĽ: ATELIÉR OLYMPIA, spol.s.r.o., WOLKROVA 4
 851 01 BRATISLAVA, e-mail: office@atelierolympia.eu
 HLAVNÝ RIEŠITEĽ: ING. ARCH. EVA ŽOLNAYOVÁ
 OBSAH VÝKRESU: VYHODNOTENIE DÔSLEDKOV STAVEBNÝCH
 ZÁMEROV A INÝCH NÁVRHOV NA POĽNOHOSPODÁRSKEJ PÔDE
 MIERKA 1:2880 **7/2 - ZD3** DÁTUM: 11/2023