


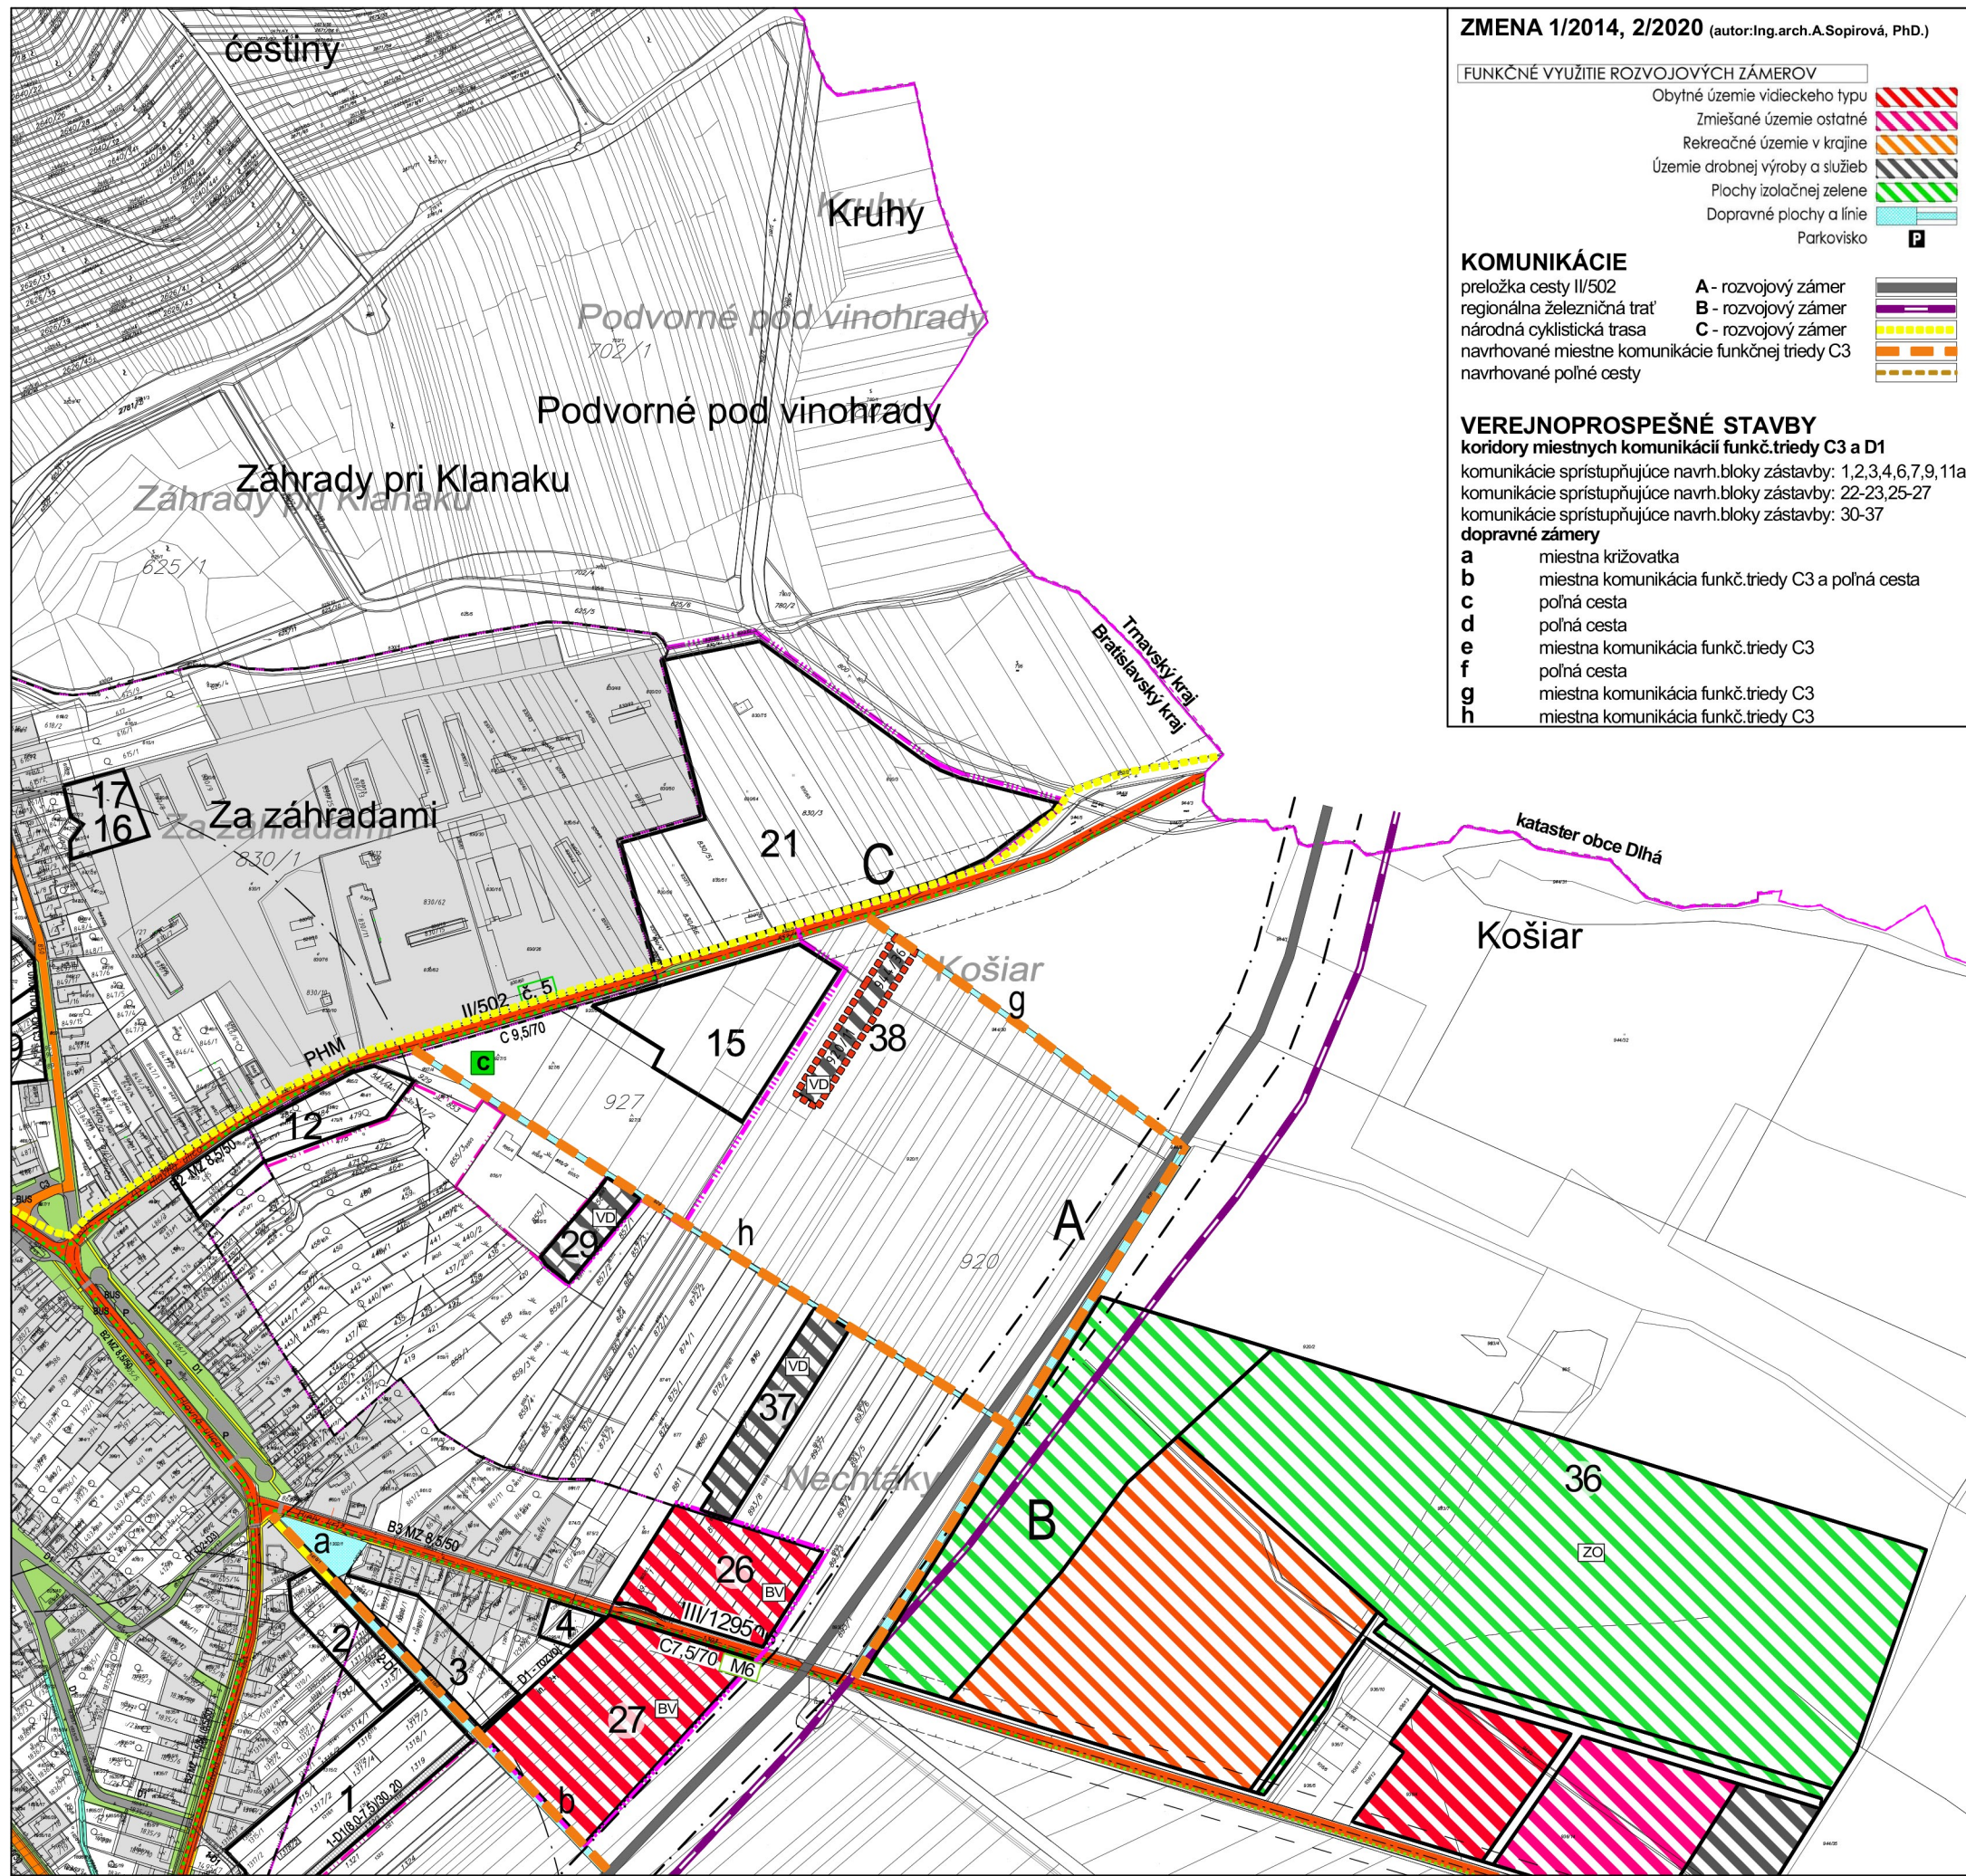

ZMENA 1/2014, 2/2020 (autor:Ing.arch.A.Sopirová, PhD.)

FUNKČNÉ VYUŽITIE ROZVOJOVÝCH ZÁMEROV

- Obytné územie vidieckeho typu
- Zmiešané územie ostatné
- Rekreačné územie v krajine
- Územie drobnej výroby a služieb
- Plochy izolačnej zelene
- Dopravné plochy a línie
- Parkovisko

KOMUNIKÁCIE

- preložka cesty II/502
- regionálna železničná trať
- národná cyklistická trasa
- navrhované miestne komunikácie funkčnej triedy C3
- navrhované poľné cesty

- A - rozvojový zámer
- B - rozvojový zámer
- C - rozvojový zámer

VEREJNOPROSPEŠNÉ STAVBY

- koridory miestnych komunikácií funkč.triedy C3 a D1
- komunikácie sprístupňujúce navrh.bloky zástavby: 1,2,3,4,6,7,9,11a
- komunikácie sprístupňujúce navrh.bloky zástavby: 22-23,25-27
- komunikácie sprístupňujúce navrh.bloky zástavby: 30-37
- dopravné zámery
- a miestna križovatka
- b miestna komunikácia funkč.triedy C3 a poľná cesta
- c poľná cesta
- d poľná cesta
- e miestna komunikácia funkč.triedy C3
- f poľná cesta
- g miestna komunikácia funkč.triedy C3
- h miestna komunikácia funkč.triedy C3

PRIEMET PŮVODNÝ ÚPN (autor:Ing.arch.A.Mitske)

HRANICE

- Hranica katastra + hranica CHKO
- Hranica zastavaného územia obce
- Úprava hranice zastavaného územia obce

KOMUNIKÁCIE

- Št. cesta v extraviláne
- II. tr. C 9,5/70
- III. tr. C 7,5/70 (C 6,5/60)
- Ochranné pásma

- Št. cesta v intraviláne - II. tr. B2 MZ 11,5/50 (8,5/50)
- prietah
- III. tr. B3 MZ 8,5/50

- C3 MO 7,5/30+ D1 rôznej šírky + plochy

- CHODCI - MK D3 - chodníky, plochy

- Lesné, poľné, účelové

- Cyklotrasy

- Spríevodná zeleň

- CYKLOCENTRUM

- Parkoviská áut

- Zastávky HD

CO zariadenia

- Siréna

Schéma lokalizácie zariadení v jednotlivých objektoch


Regulácia funkcií a skladby objektov (Podrobne - v textovej časti)

- Funkčné územie
- obytné
- BČ obytné územie čisté
- BV obytné územie vidieckeho typu
- BŠ obytné územie špecifické
- športové a rekreačné
- RČ územie čistej rekreácie
- RK rekreačné územie v krajine
- zmiešané
- ZJ zmiešané územie jadra obce
- ZV zmiešané územie vidieckeho
- ZO zmiešané územie ostatné
- výrobné
- VD územie drobnej výroby a služieb
- VP územie poľnohospodárskej výroby
- občianskej vybavenosti
- OV občianska vybavenosť - blok 14
- ZV sociálna vybavenosť - blok 13

ZMENA 3/2023

JESTV.STAV NÁVRH VÝHLAD

HRANICA ZMENY 3/2023

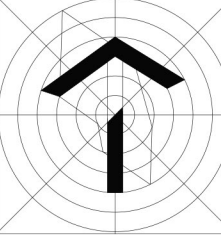

NÁVRH

ÚZEMNÝ PLÁN OBCE DOĽANY
ZMENA Č.3/2023

OBEC DOĽANY
SPRACOVATEĽ : A5 ATELIER ARCHITEKTÚRY A URBANIZMU TRNAVA

VEREJNÉ DOPRAVNÉ VYBAVENIE

ING.ARCH. PETER ODNOGA; ING.ARCH. TAMARA ČENDULOVÁ

1:5 000

3

12/2023