


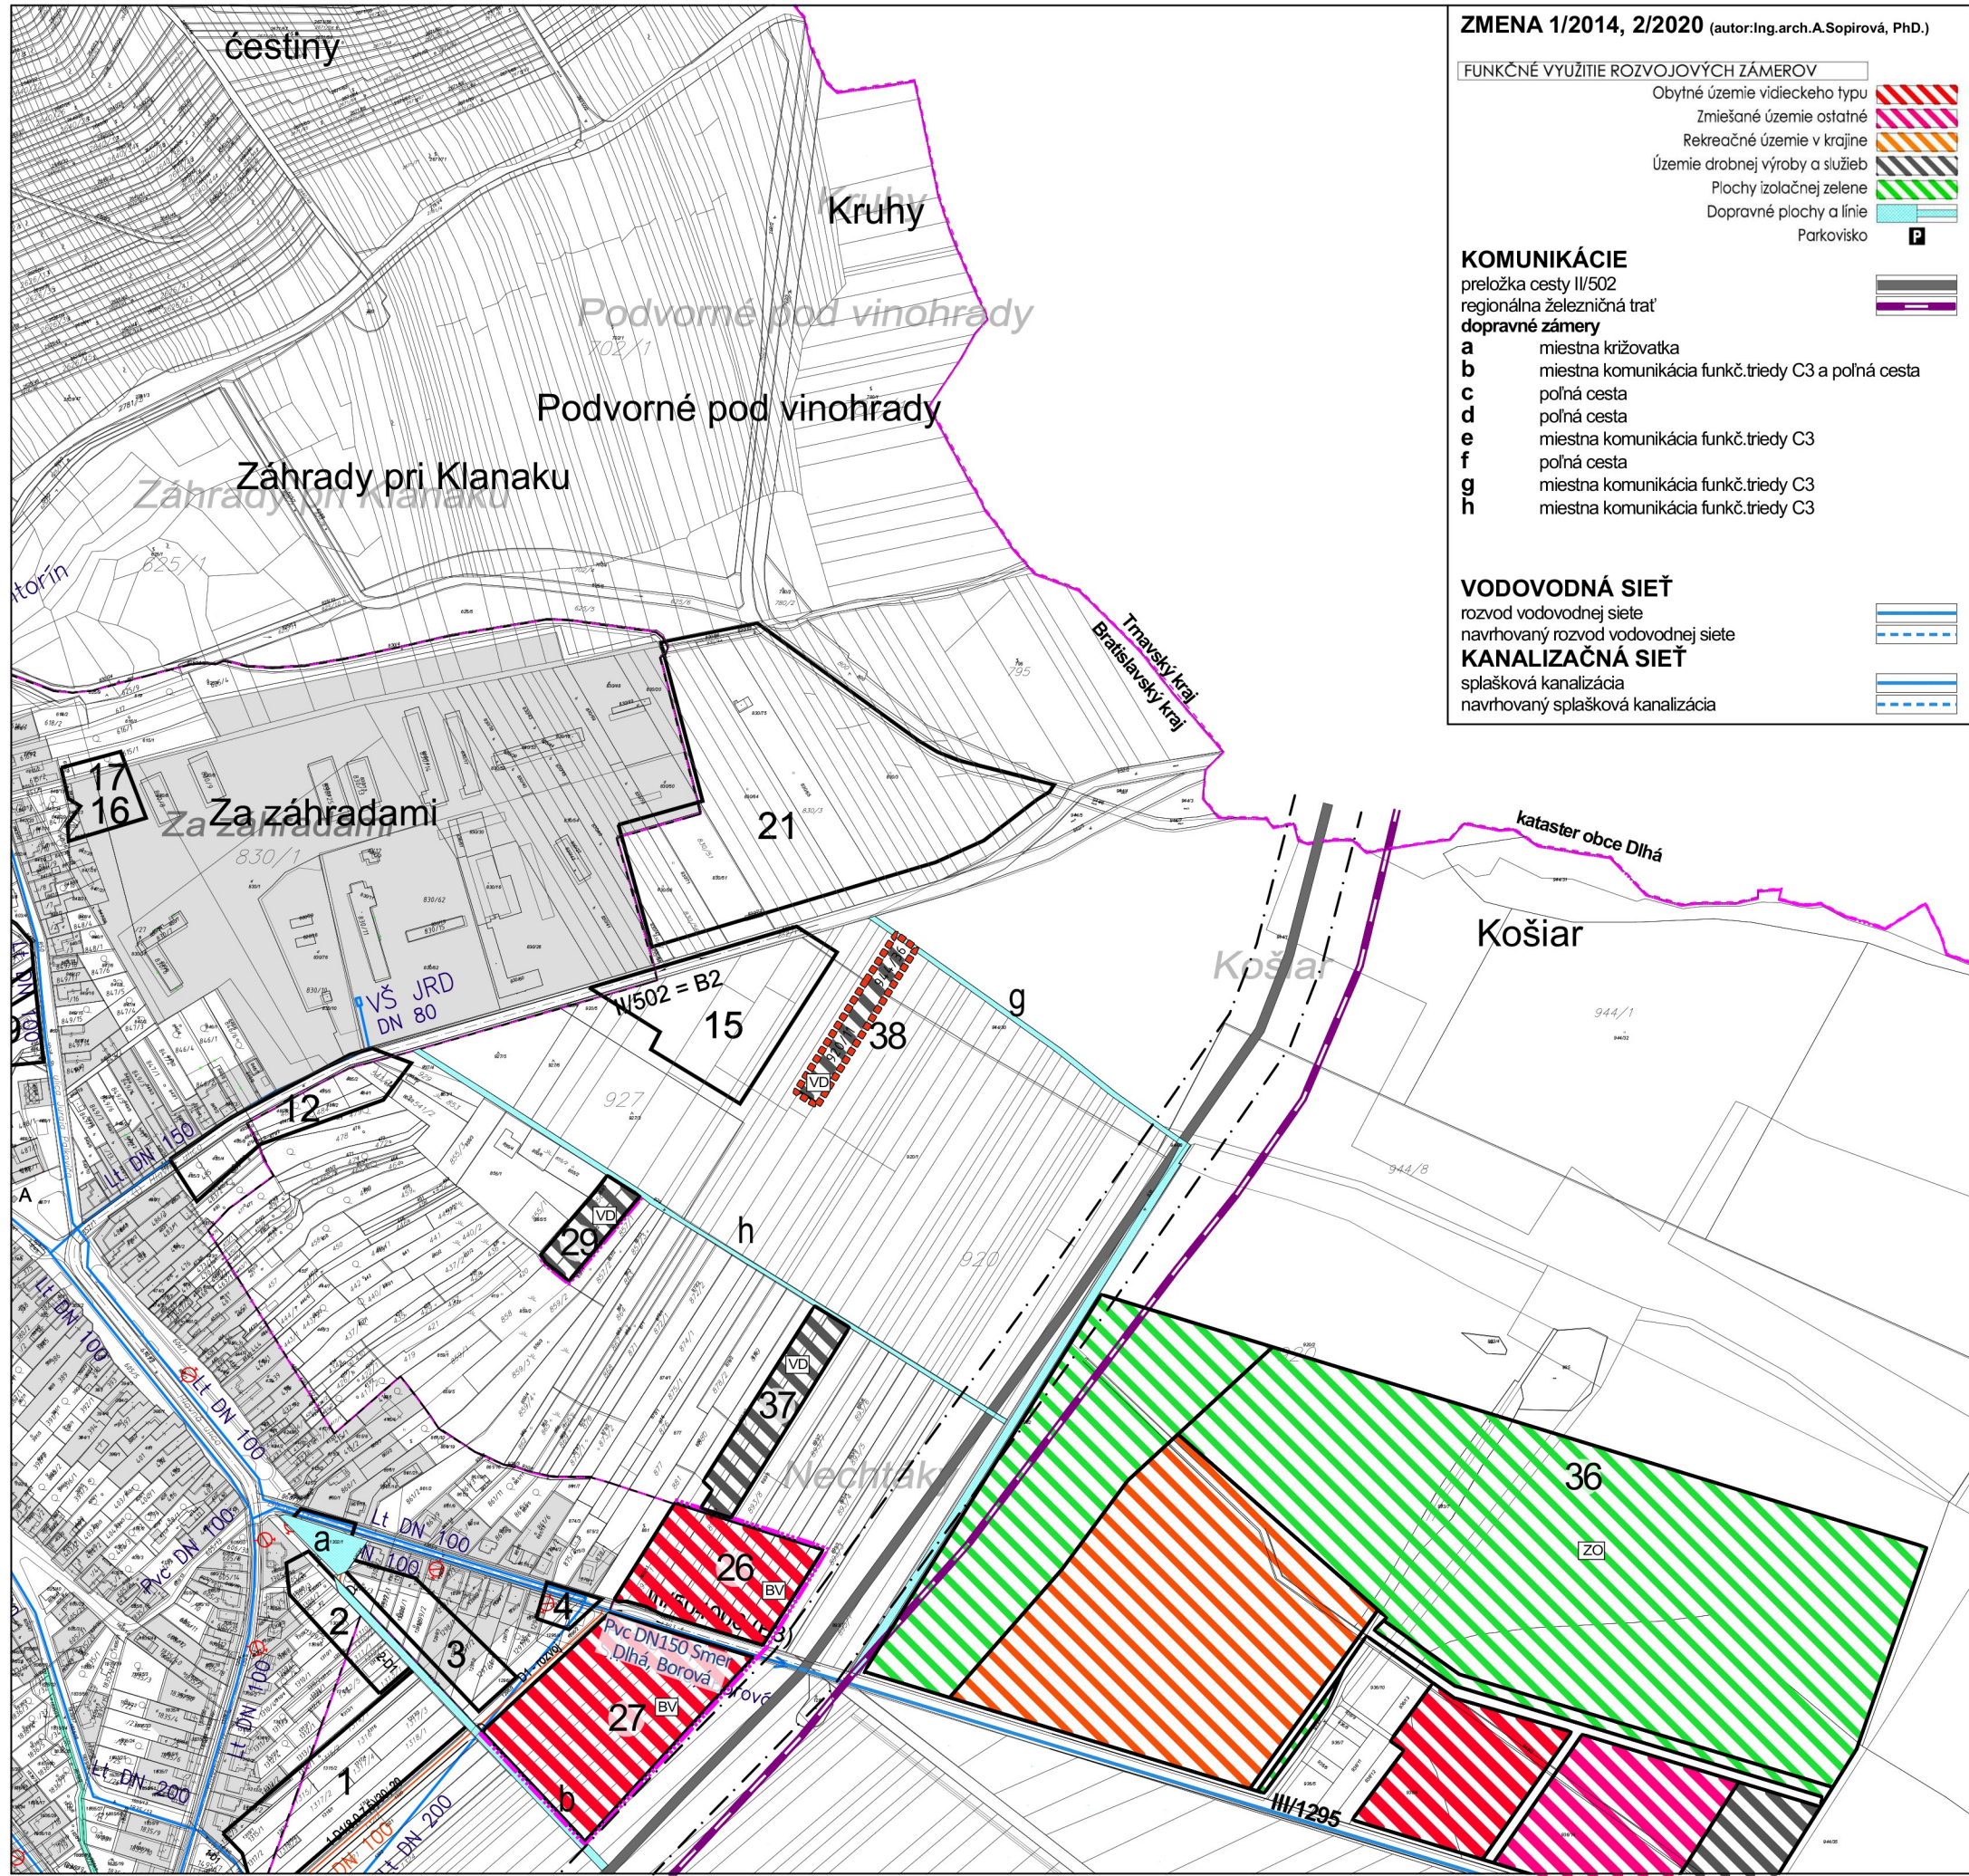

ZMENA 1/2014, 2/2020 (autor:Ing.arch.A.Sopirová, PhD.)

FUNKČNÉ VYUŽITIE ROZVOJOVÝCH ZÁMEROV

- Obytné územie vidieckeho typu
- Zmiešané územie ostatné
- Rekreačné územie v krajine
- Územie drobnej výroby a služieb
- Plochy izolačnej zelene
- Dopravné plochy a línie
- Parkovisko

KOMUNIKÁCIE

- preložka cesty II/502
regionálna železničná trať
- dopravné zámery**
- a miestna križovatka
 - b miestna komunikácia funkč.triedy C3 a poľná cesta
 - c poľná cesta
 - d poľná cesta
 - e miestna komunikácia funkč.triedy C3
 - f poľná cesta
 - g miestna komunikácia funkč.triedy C3
 - h miestna komunikácia funkč.triedy C3

VODOVODNÁ SIET'

- rozvod vodovodnej siete
navrhovaný rozvod vodovodnej siete

KANALIZAČNÁ SIET'

- splašková kanalizácia
navrhovaný splašková kanalizácia

PRIEMET PŮVODNÝ ÚPN (autor:Ing.arch.A.Mitske)

HRANICE

- Hranica katastra + hranica CHKO
- Hranica zastavaného územia obce
- Úprava hranice zastavaného územia obce
- Vodné toky

VODOVODNÁ SIET'


- Rozvod vodovodnej siete

Regulácia funkcií a skladby objektov (Podrobne - v textovej časti)

Funkčné územie		
obytné	zmiešané	výrobné
BČ obytné územie čisté	ZJ zmiešané územie jadra obce	VD územie drobnej výroby a služieb
BV obytné územie vidieckeho typu	ZV zmiešané územie vidiecke	VP územie poľnohospodárskej výroby
BŠ obytné územie špecifické	ZO zmiešané územie ostatné	
športové a rekreačné	občianskej vybavenosti	
RČ územie čistej rekreácie	OV občianska vybavenosť - blok 14	
RK rekreačné územie v krajine	ZV sociálna vybavenosť - blok 13	

ZMENA 3/2023

JESTV.STAV	NÁVRH	VÝHLAD

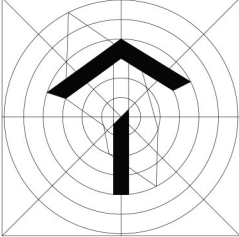

NÁVRH

ÚZEMNÝ PLÁN OBCE DOĽANY
ZMENA Č.3/2023

OBEC DOĽANY
SPRACOVATEĽ : A5 ATELIER ARCHITEKTÚRY A URBANIZMU TRNAVA

VEREJNÉ TECHNICKÉ VYBAVENIE
VODOVOD A KANALIZÁCIA

ING.ARCH. PETER ODNOGA; ING.ARCH. TAMARA ČENDULOVÁ

1:5 000

4

12/2023