


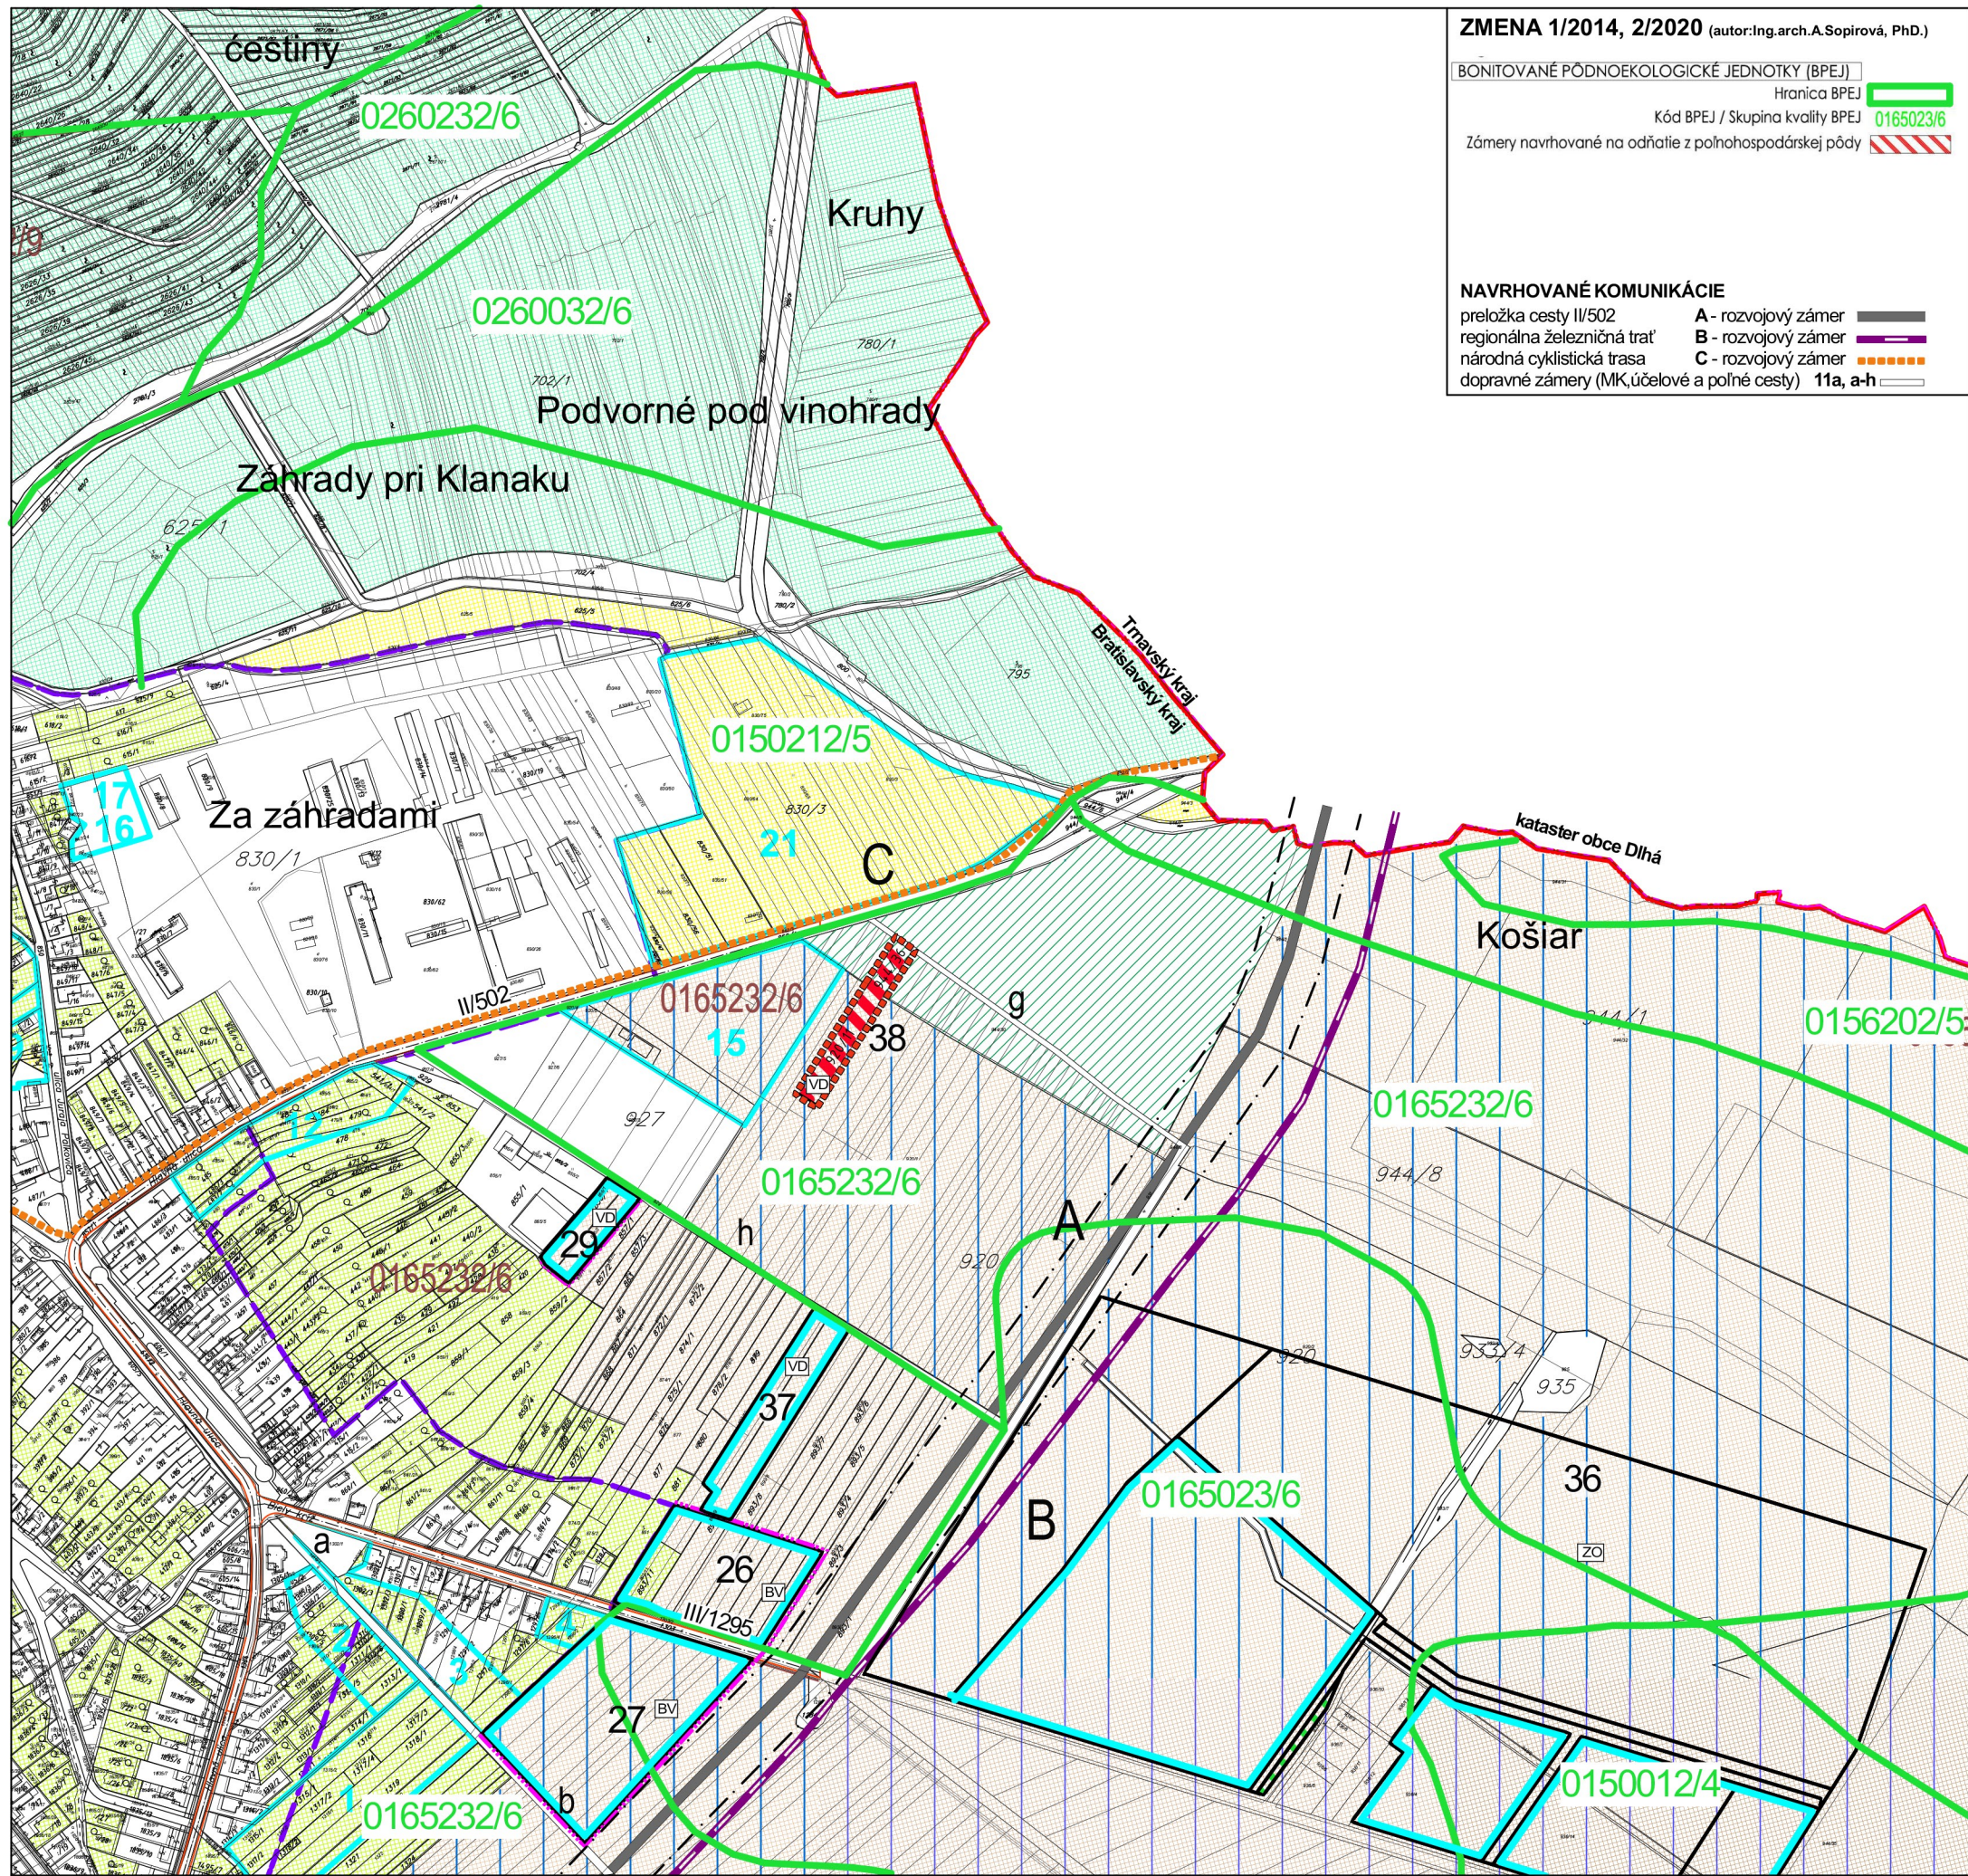

PRIEMET PŮVODNÝ ÚPN (autor: Ing. arch. A. Mitske)

Legenda:

Hranice

- Hranica katastra
- Hranica zastavaného územia obce k r. 1990
- Hranica záberu PP - návrh
- Hranica záberu PP - výhled
- Záhrady
- Orná pôda 1. - 4. BPEJ
- Orná pôda ostatných BPEJ
- Trvalé trávne porasty
- Vinohrady
- Les
- Závlahy
- Nepoľnohospodárska pôda
- Návrh na zalesnenie

Štruktúra plôch

- 1-12 Plochy málopodlažnej výstavby - RD
- 13 Plochy sociálnej vybavenosti
- 14 Plochy bytovej zástavby a OV
- 15 Plocha športu
- 16 Kompostáreň + služby
- 17 Zberný dvor
- 18 Rozšírenie cintorína
- 19 Čistička odpadových vôd
- 20 Vodojem
- 21 Rozšírenie hospodárskeho dvora


Regulácia funkcií a skladby objektov (Podrobne - v textovej časti)

Funkčné územie	zmiešané	výrobné
obytné		
BC obytne územie čisté	ZJ zmiešané územie jadra obce	VD územie drobnej výroby a služieb
BV obytne územie vidieckeho typu	ZV zmiešané územie vidieckeho	VP územie poľnohospodárskej výroby
BS obytne územie špecifické	ZO zmiešané územie ostatné	
športové a rekreačné	občianskej vybavenosti	
RC územie čistej rekreácie	OV občianska vybavenosť - blok 14	
RK rekreačné územie v krajine	ZV sociálna vybavenosť - blok 13	

ZMENA 3/2023

JESTV. STAV	NÁVRH	VÝHLAD
HRANICA ZMENY 3/2023		



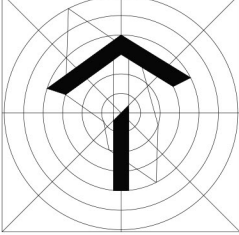

NÁVRH

ÚZEMNÝ PLÁN OBCE DOĽANY
ZMENA Č.3/2023

OBEC DOĽANY
SPRACOVATEĽ : A5 ATELIER ARCHITEKTÚRY A URBANIZMU TRNAVA

PERSPEKTÍVNE VYUŽITIE POĽNOHOSPODÁRSKEJ PŮDY NA NEPOĽNOHOSPODÁRSKE ÚČELY

ING. ARCH. PETER ODNOGA; ING. ARCH. TAMARA ČENDULOVÁ

1:5 000 5 12/2023