
Mapa č. 1: Širšie vzťahy - umiestnenie navrhovanej činnosti

M 1 : 50 000

LEGENDA:

- VARIANT A
- VARIANT B
- VARIANT C
- HRANICA KATASTRA

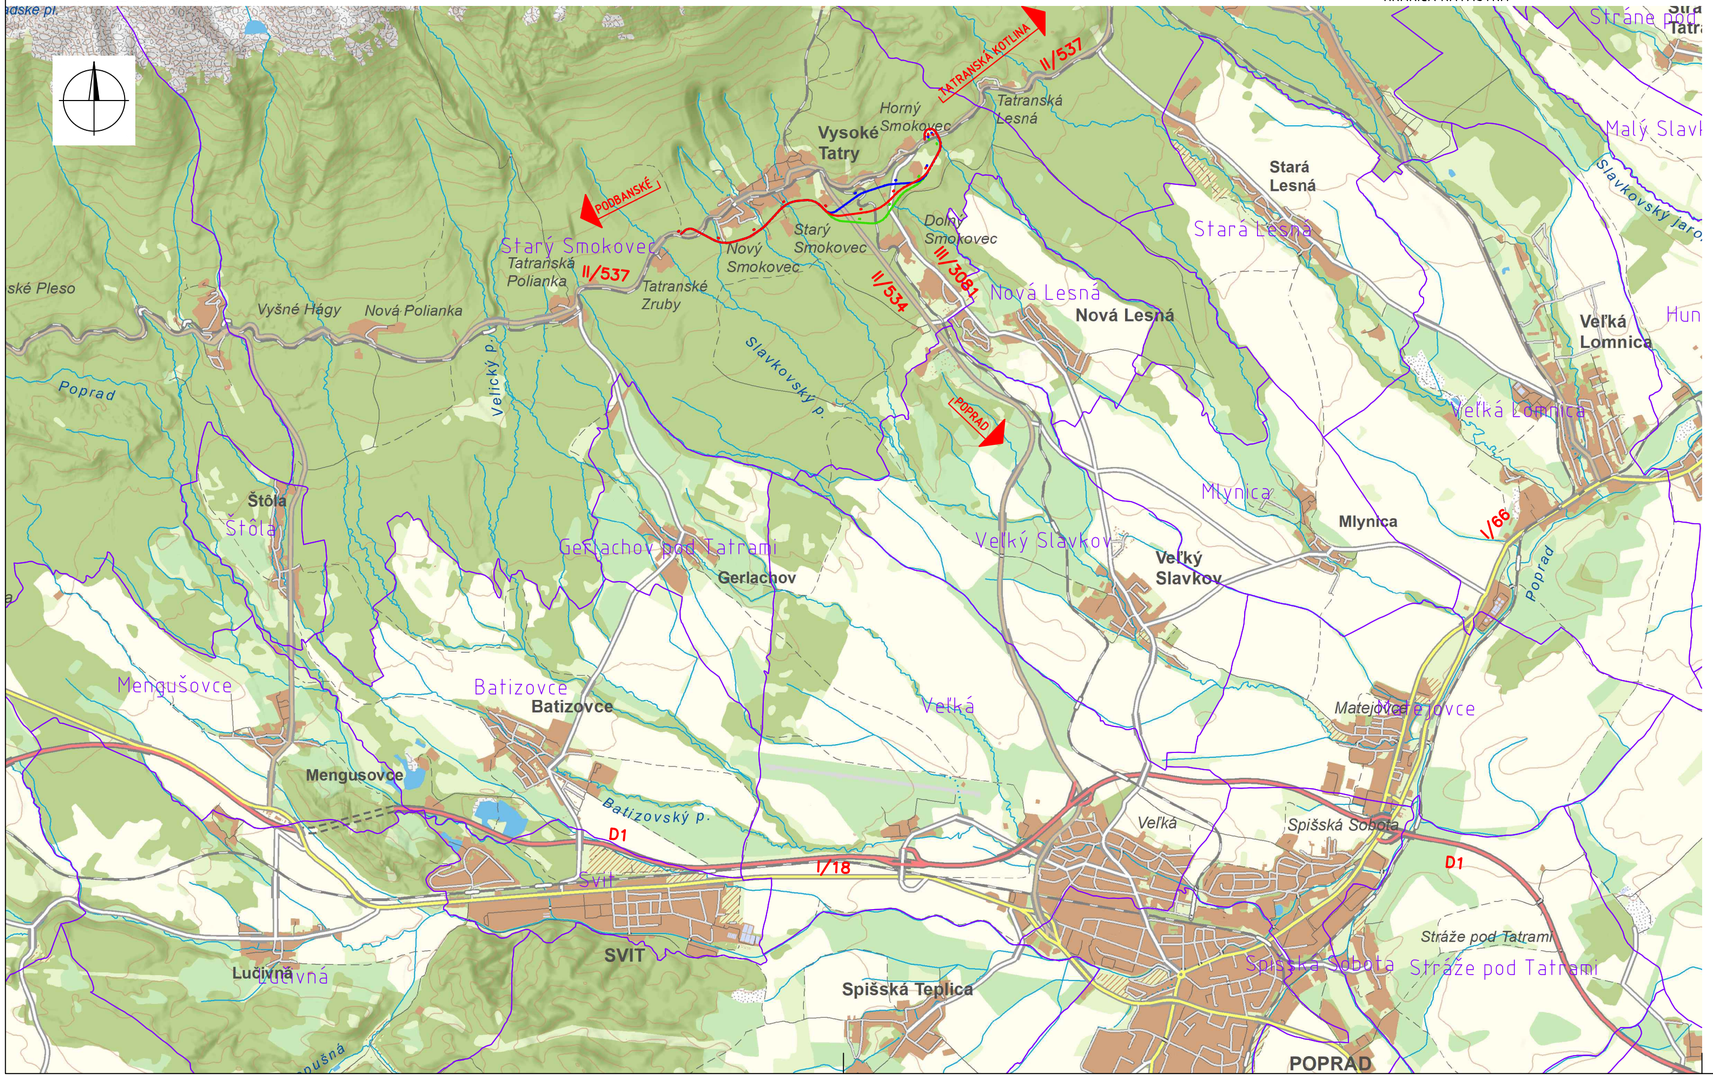

PREŠOVSKÝ SAMOSPRÁVNY KRAJ

C.1

VYPRACOVAL: ING. D. VONGREJ	HL. INŽ. PROJEKTU: ING. D. VONGREJ	ZHOTOVITEĽ: AMBERG ENGINEERING Somolického 1/B, 811 06 Bratislava I. Telefón: +421 2 59 308 261 Fax: +421 2 59 308 260 E-mail: info@amberg.sk	
TECH. KONTROLA: ING. T. OLEXA, PhD.	ZOD. PROJEKTANT: ING. D. VONGREJ		
OBJEDNÁVATEĽ: PREŠOVSKÝ SAMOSPRÁVNY KRAJ NÁMESTIE MIERU 2, 080 01 PREŠOV			
KRAJ: PREŠOVSKÝ	OKRES: POPRAD		
STAVBA: II/537 OBCHVAT OBCE STARÝ SMOKOVEC		ČÍSLO ZÁKAZKY:	AP-2020/265/01
		STUPEŇ:	TŠ
		DÁTUM:	06/2021
		FORMÁT:	3XA4
		MIERKA:	1:50 000
ČASŤ STAVBY: PREHĽADNÁ SITUÁCIA ŠIRŠÍCH VZŤAHOV		ČÍSLO PRÍLOHY: C.1	SÚPRAVA: