Mapa č. 3: Situácia variantov

1:5 000

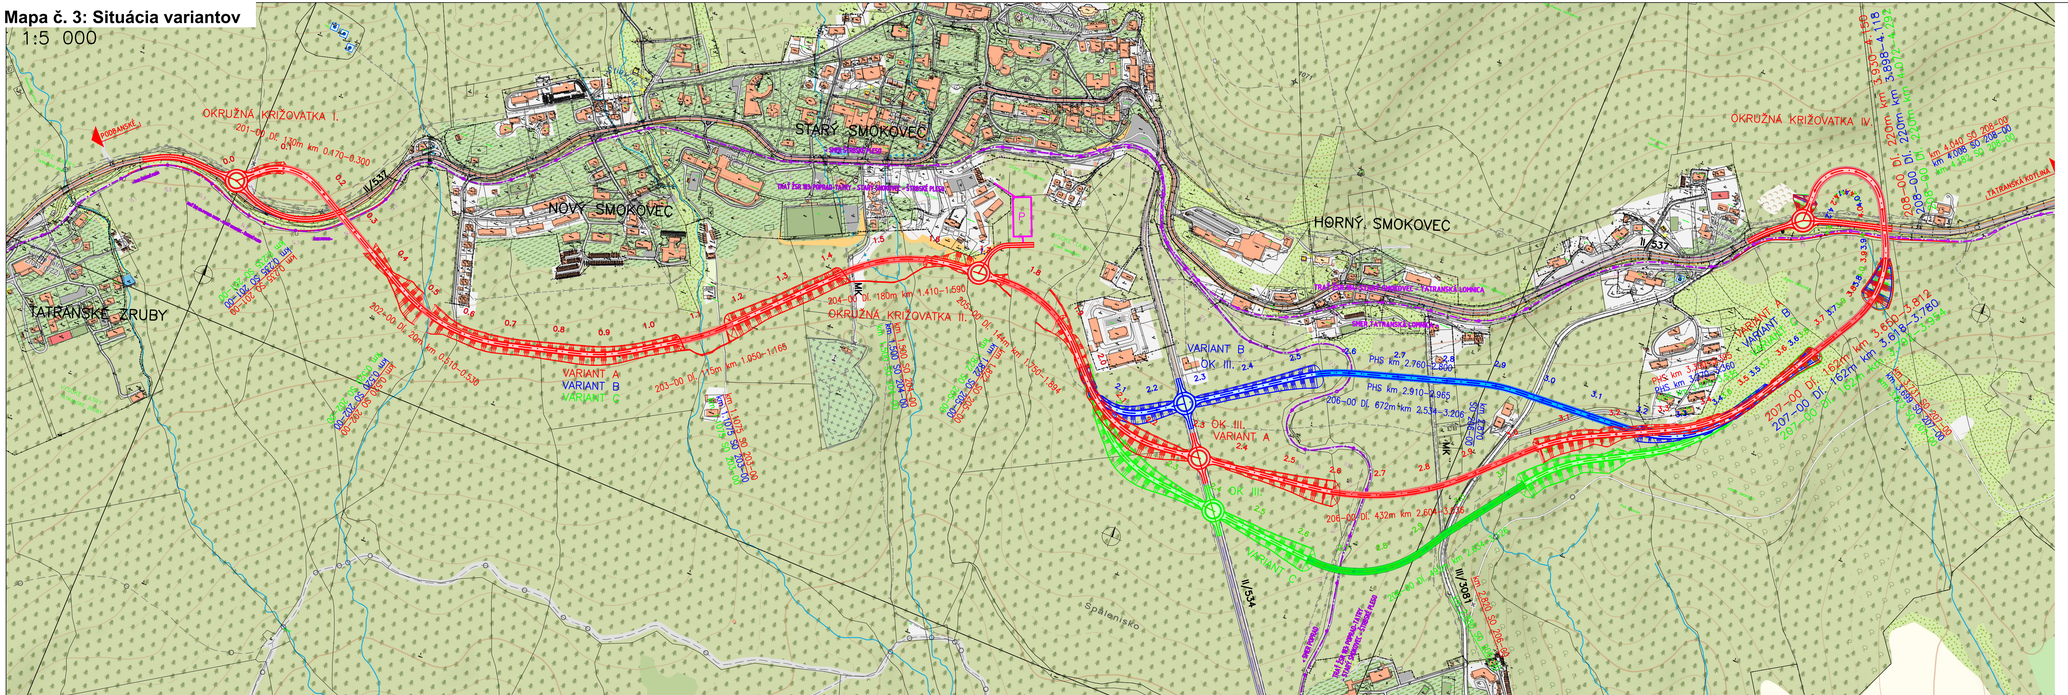

PREŠOVSKÝ SAMOSPRÁVNY KRAJ

C.2.1

VYPRACOVAL: ING. D. VONGREJ		HL. INŽ. PROJEKTU: ING. D. VONGREJ	ZHOTOVITEĽ: AMBERG ENGINEERING
TECH. KONTROLA: ING. T. OLEXA, PhD.		ZOD. PROJEKTANT: ING. D. VONGREJ	Somolického 1/B, 811 06 Bratislava I Telefón: +421 2 59 308 261 Fax: +421 2 59 308 268 E-mail: info@amberg.sk
OBJEDNÁVATEĽ: PREŠOVSKÝ SAMOSPRÁVNY KRAJ NÁMESTIE MIERU 2, 080 01 PREŠOV			
KRAJ: PREŠOVSKÝ	OKRES: POPRAD		
STAVBA: II/537 OBCHVAT OBCE STARÝ SMOKOVEC		ČÍSLO ZÁKAZKY:	AP-2020/265/01
		STUPEŇ:	TŠ
		DÁTUM:	06/2021
		FORMÁT:	5xA4
		MIERKA:	1:5000
ČASŤ STAVBY: SITUÁCIA VARIANTOV		ČÍSLO PRÍLOHY: C.2.1	SÚPRAVA: