

BOROVCE



LEGENDA ZMIEN A DOPLNKOV Č. 4

STAV NÁVRH VÝHLAD

▶		HRANICA ZASTAV. ÚZEMIA OBCE / NÁVRH ROZŠÍRENIA
▶		HRANICE ROZVOJOVEJ PLOCHY DOPLNKU
		OZNAČENIE ROZVOJOVEJ PLOCHY DOPLNKU
		PLOCHY BÝVANIA V RODINNÝCH DOMOCH


OBSTARÁVATEĽ: OBEC RAKOVICE
 POVER. OBST.: Ing.arch. KAROL ĎURENEC
 SPRACOVATEĽ: Ecocities, s.r.o.
 HL. RIEŠITEĽ: doc.Ing.arch. JAROSLAV COPLÁK, PhD.
 MIERKA: 1:10 000 DÁTUM: 2024

2. komplexný výkres priestorového usporiadania a funkčného využívania územia I.

▶ záväzné časti riešenia, verejnoprosť. stavby

ZMENY A DOPLNKY Č.4 ÚZEMNÉHO PLÁNU OBCE RAKOVICE

ECO CITIES
www.eco-cities.eu

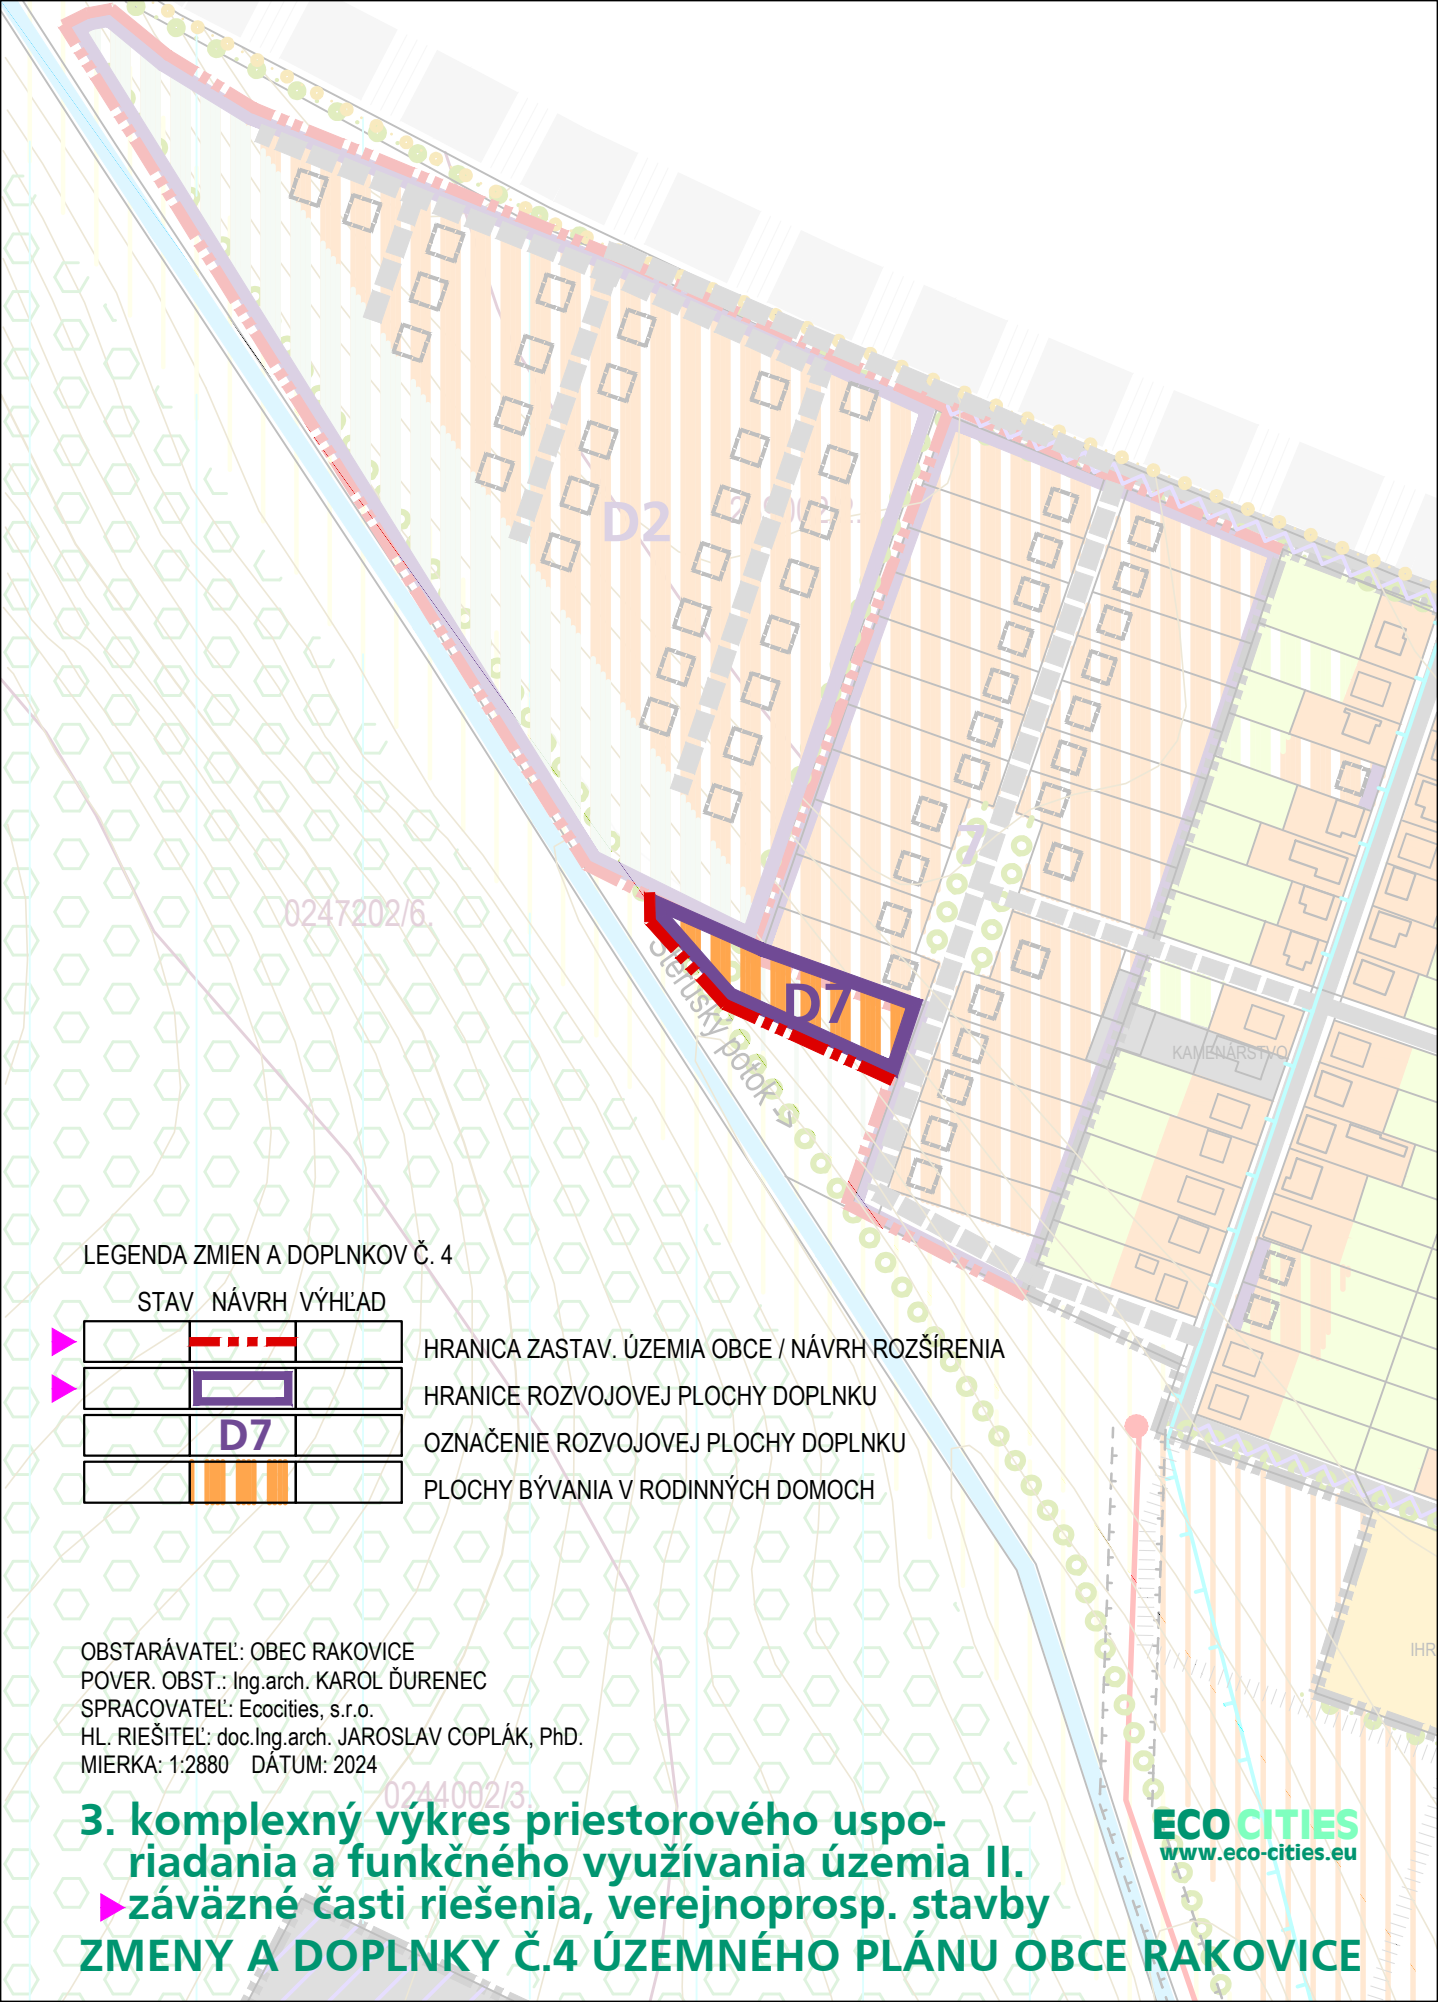

0247202/6

Slušský potoč

D7

KAMENÁRSTVO

LEGENDA ZMIEN A DOPLNKOV Č. 4

STAV NÁVRH VÝHLAD

▶		
▶		

HRANICA ZASTAV. ÚZEMIA OBCE / NÁVRH ROZŠÍRENIA

HRANICE ROZVOJOVEJ PLOCHY DOPLNKU

OZNAČENIE ROZVOJOVEJ PLOCHY DOPLNKU

PLOCHY BÝVANIA V RODINNÝCH DOMOCH


OBSTARÁVATEĽ: OBEC RAKOVICA
POVER. OBST.: Ing.arch. KAROL ĎURENEC
SPRACOVATEĽ: Ecocities, s.r.o.
HL. RIEŠITEĽ: doc.Ing.arch. JAROSLAV COPLÁK, PhD.
MIERKA: 1:2880 DÁTUM: 2024

0244002/3

3. komplexný výkres priestorového usporiadania a funkčného využívania územia II.
▶ **záväzné časti riešenia, verejnoprosp. stavby**

ZMENY A DOPLNKY Č.4 ÚZEMNÉHO PLÁNU OBCE RAKOVICA

ECO CITIES
www.eco-cities.eu

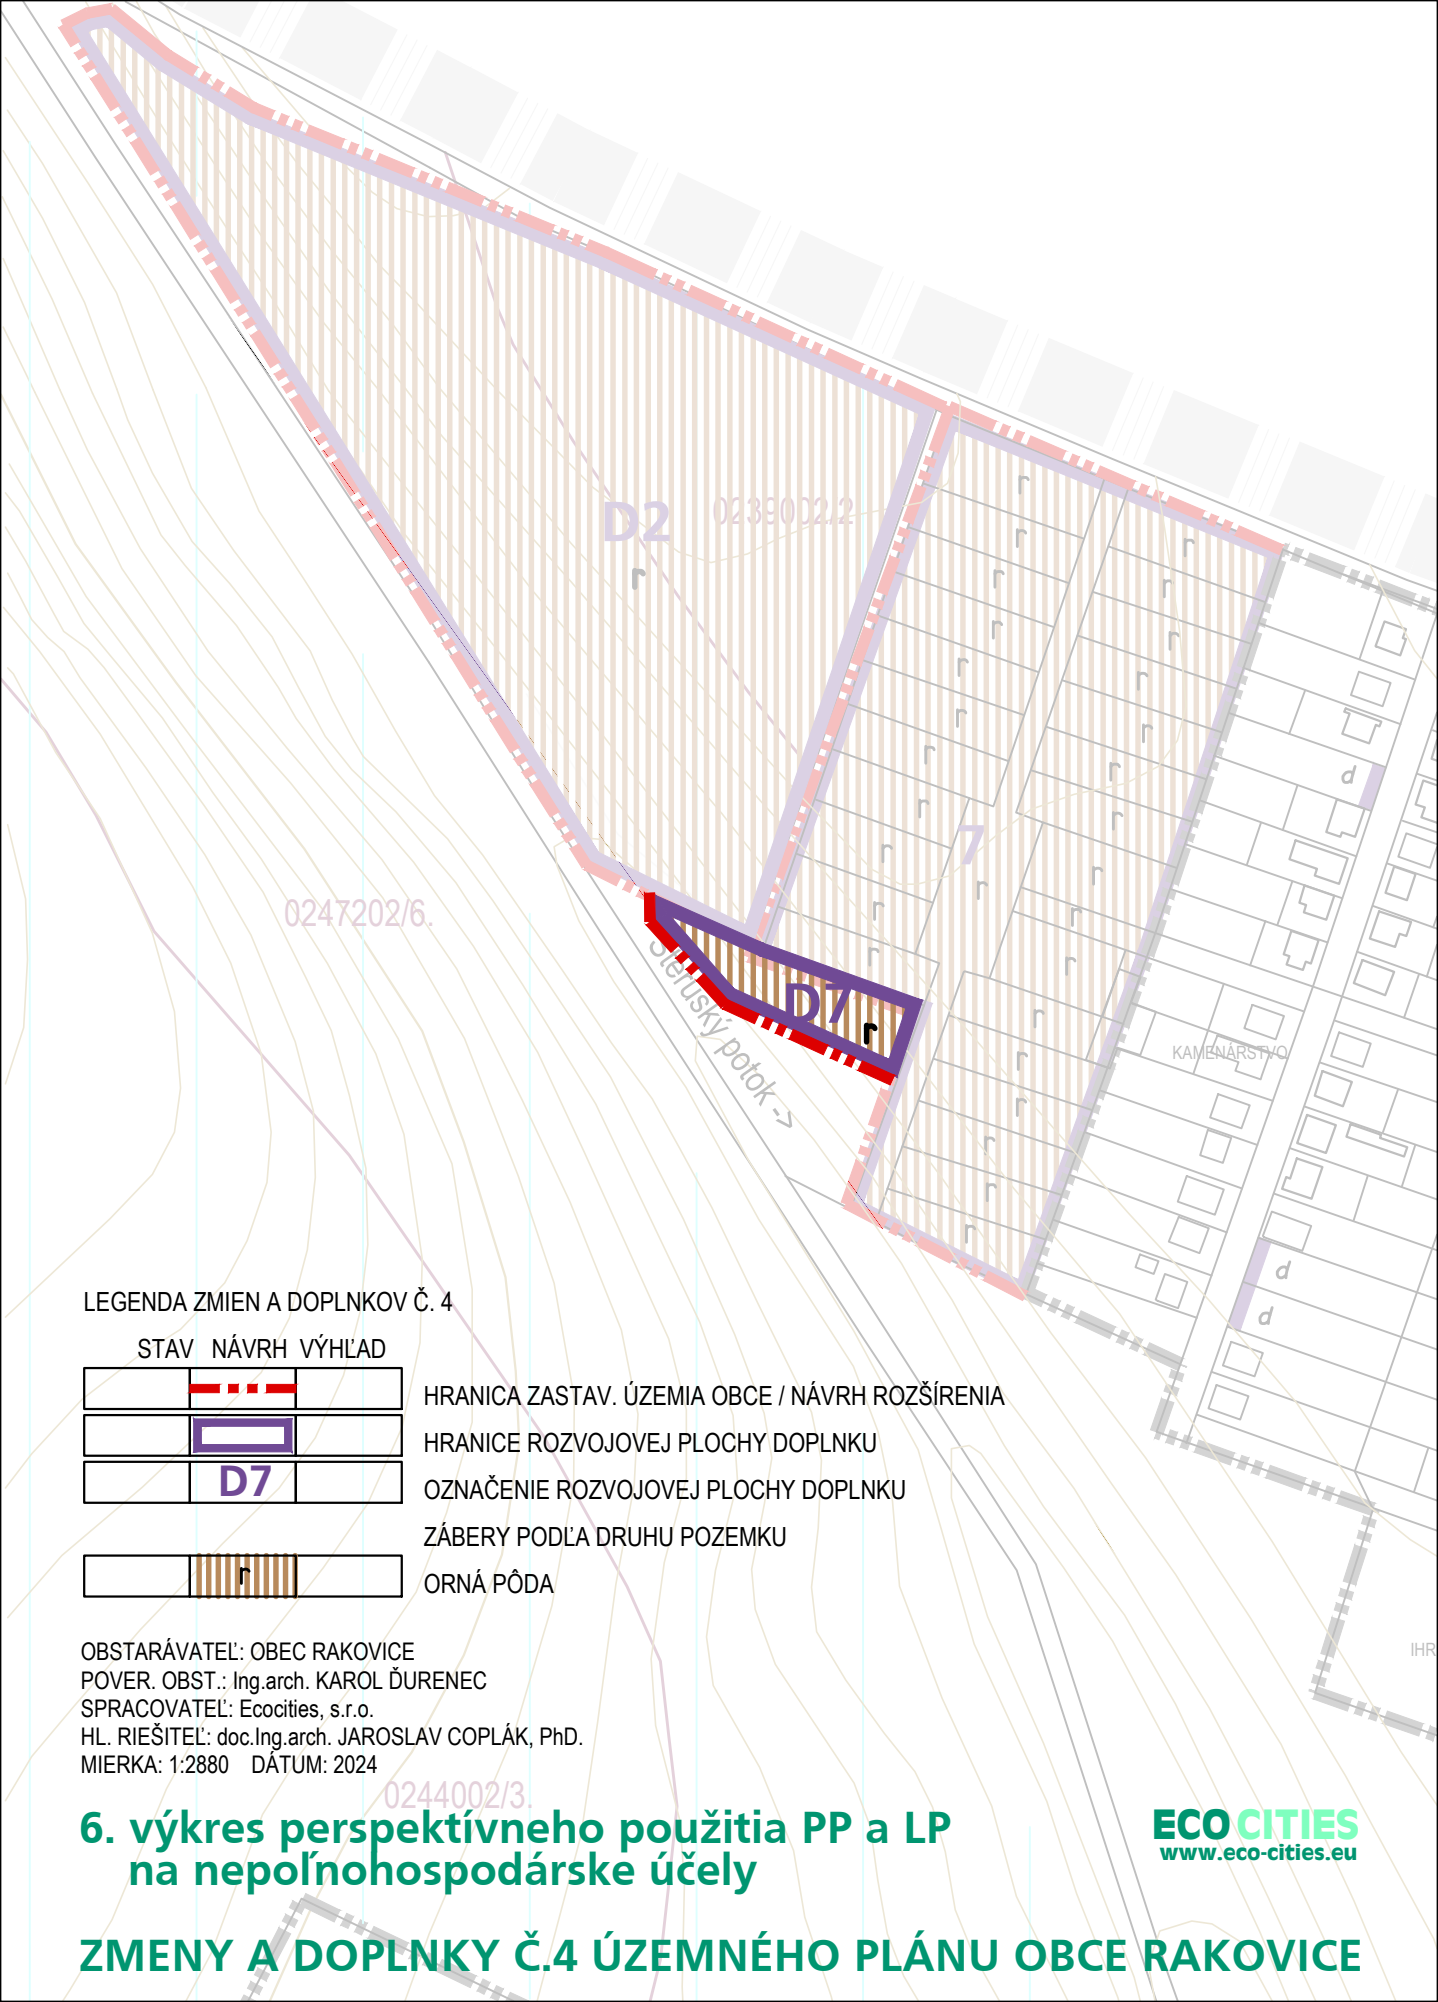


LEGENDA ZMIEN A DOPLNKOV Č. 4

STAV NÁVRH VÝHLAD			
			HRANICA ZASTAV. ÚZEMIA OBCE / NÁVRH ROZŠÍRENIA
			HRANICE ROZVOJOVEJ PLOCHY DOPLNKU
		D7	OZNAČENIE ROZVOJOVEJ PLOCHY DOPLNKU
		r	ZÁBERY PODĽA DRUHU POZEMKU
			ORNÁ PÔDA

OBSTARÁVATEĽ: OBEC RAKOVICE
POVER. OBST.: Ing.arch. KAROL ĎURENEC
SPRACOVATEĽ: Ecocities, s.r.o.
HL. RIEŠITEĽ: doc.Ing.arch. JAROSLAV COPLÁK, PhD.
MIERKA: 1:2880 DÁTUM: 2024

6. výkres perspektívneho použitia PP a LP
na nepoľnohospodárske účely

BOROVCE

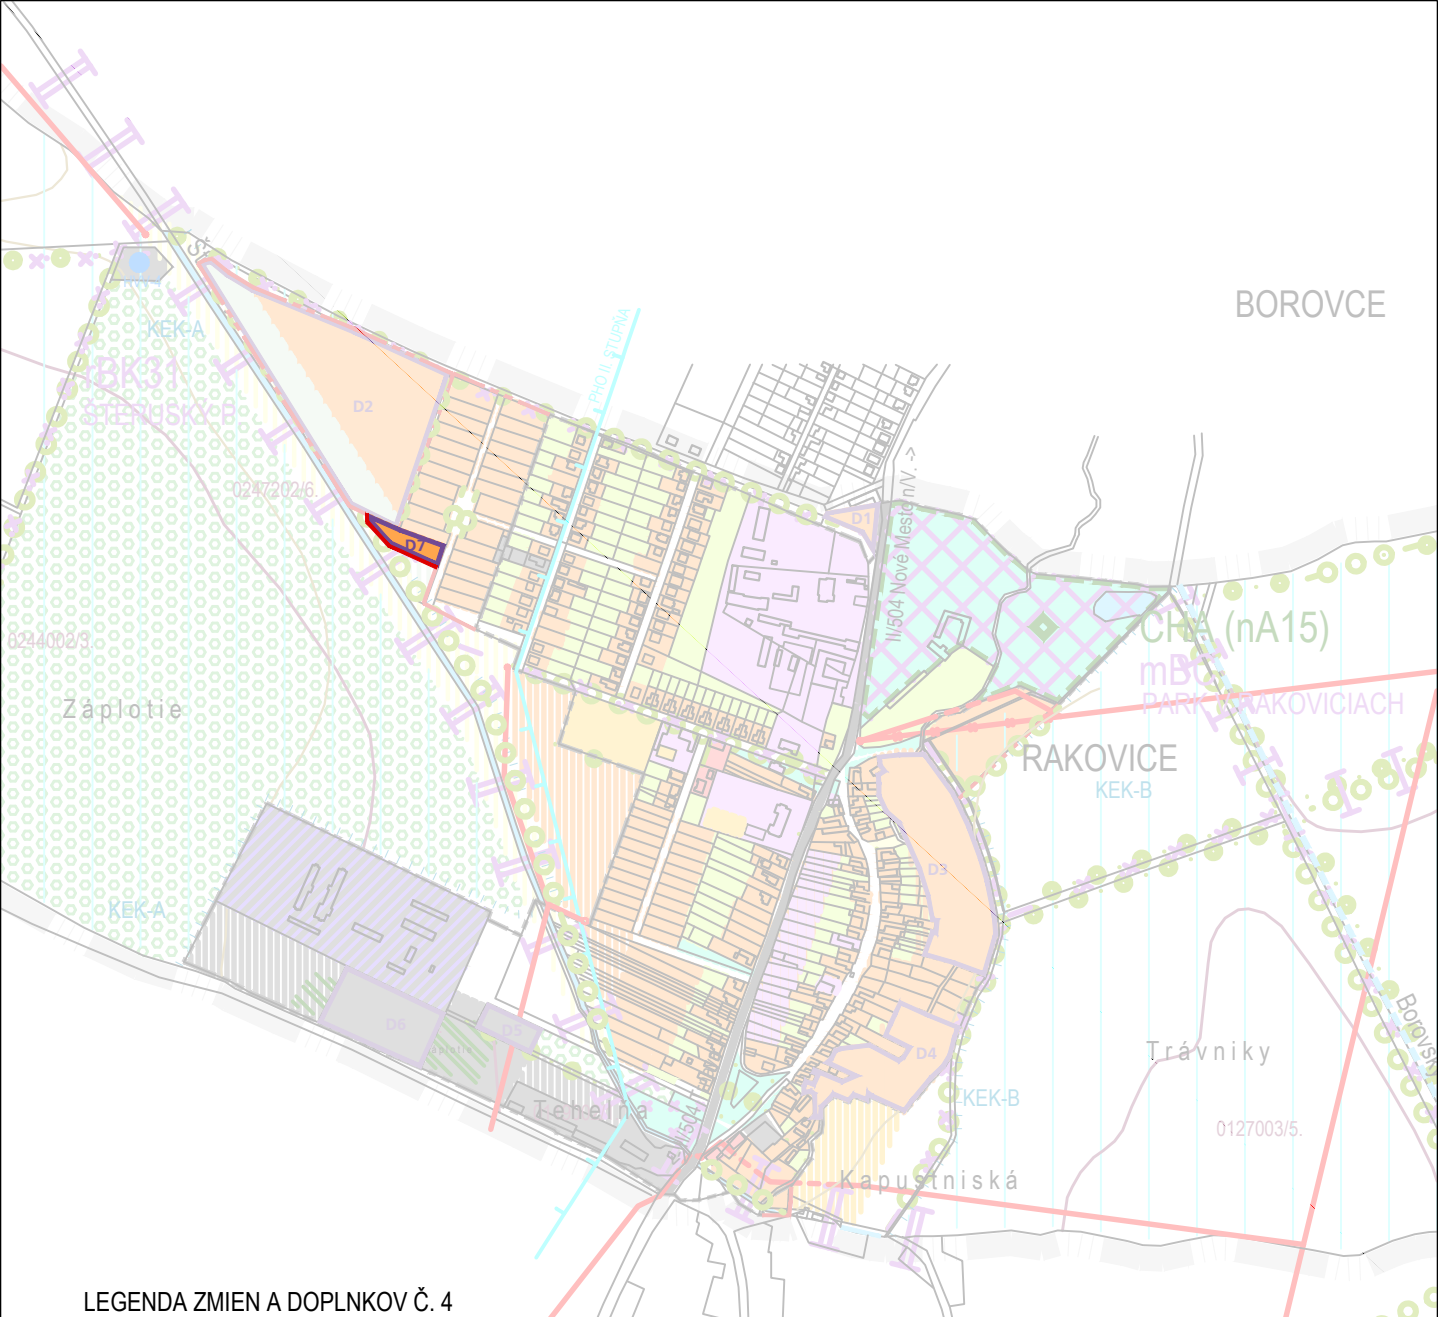

LEGENDA ZMIEN A DOPLNKOV Č. 4

STAV NÁVRH VÝHLAD

	D7	

HRANICA ZASTAV. ÚZEMIA OBCE / NÁVRH ROZŠÍRENIA

HRANICE ROZVOJOVEJ PLOCHY DOPLNKU

OZNAČENIE ROZVOJOVEJ PLOCHY DOPLNKU

PLOCHY BÝVANIA V RODINNÝCH DOMOCH

OBSTARÁVATEĽ: OBEC RAKOVICE

POVER. OBST.: Ing.arch. KAROL ĎURENEC

SPRACOVATEĽ: Ecocities, s.r.o.

HL. RIEŠITEĽ: doc.Ing.arch. JAROSLAV COPLÁK, PhD.

MIERKA: 1:10 000 DÁTUM: 2024

7. výkres ochrany prírody a tvorby krajiny

ECO CITIES
www.eco-cities.eu

ZMENY A DOPLNKY Č.4 ÚZEMNÉHO PLÁNU OBCE RAKOVICE