
Prílohy

Príloha č. 1
Situácia širších vzťahov


SITUÁCIA ŠIRŠÍCH VZŤAHOV

M 1:65000

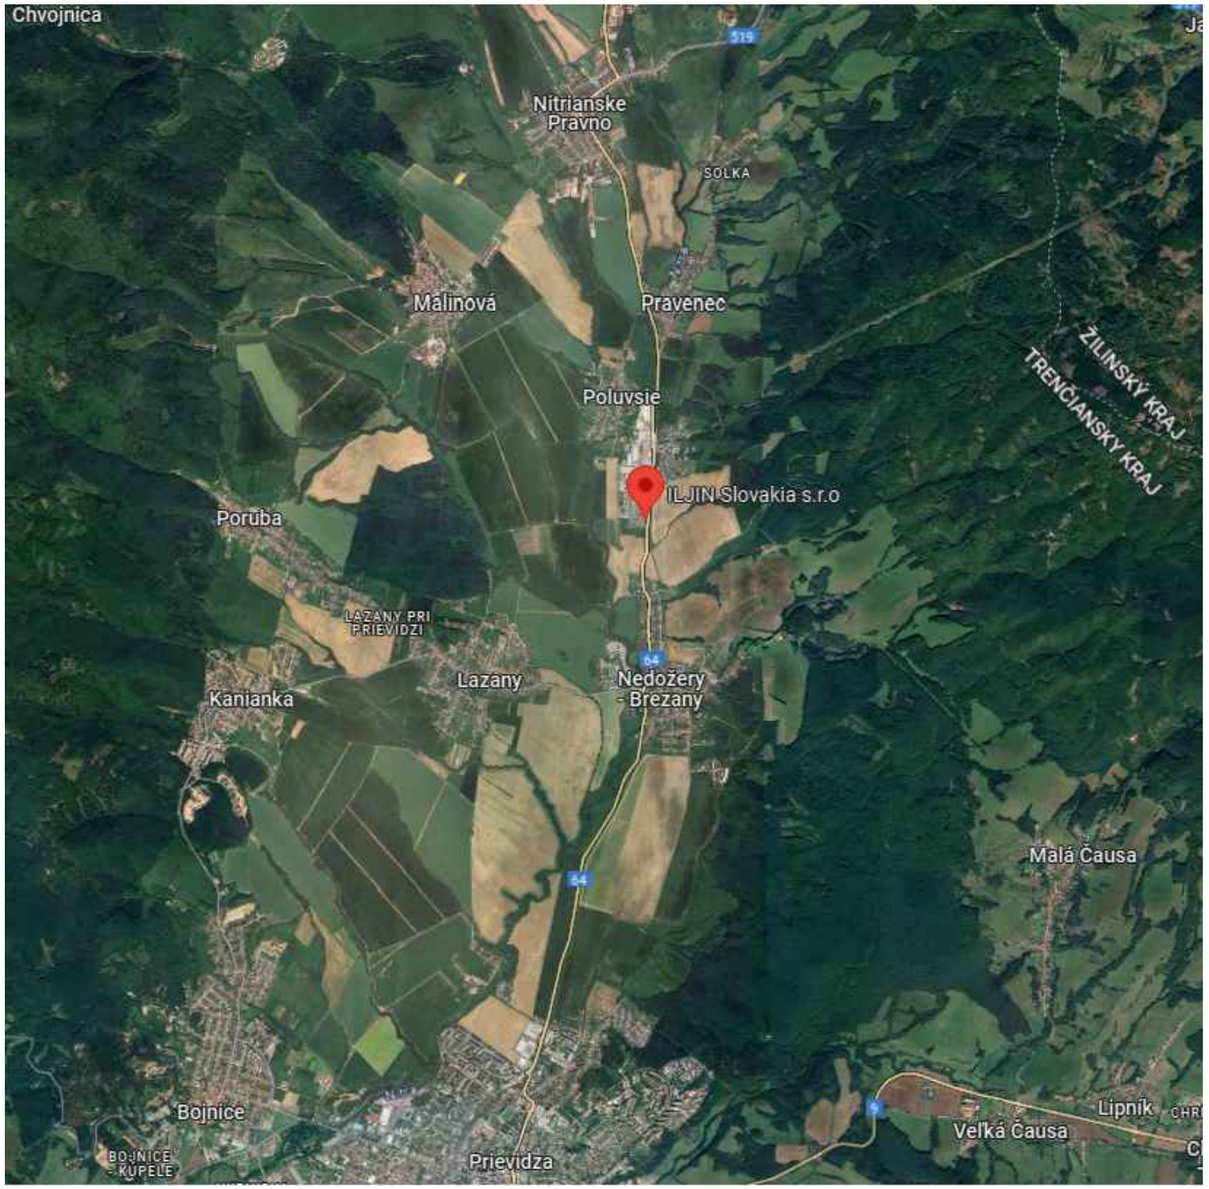



SCHÉMA

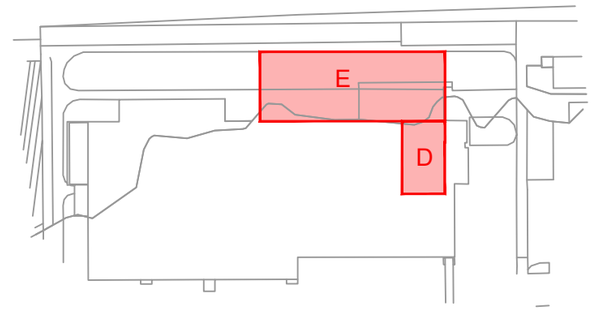

UPOZORNENIE

TÁTO PROJEKTOVÁ DOKUMENTÁCIA JE SPRACOVANÁ V PROJEKČNOM STUPNI PRE ÚZEMNÉ ROZHODNUTIE, NESPĹŇA NÁLEŽITOSTI REALIZAČNEJ A KONŠTRUKČNEJ DOKUMENTÁCIE! PRE SAMOTNÚ REALIZÁCIU JE POTREBNÉ PD DOPRACOVAŤ. PROJEKTANT NEZODPOVEDÁ ZA CHYBY VZNIKNUTÉ NEDODRŽANÍM NÁPLNE A POKYNOV TEJTO PD, PRETO JE POTREBNÉ KAŽDÚ ZMENU VOPRED KONZULTOVAŤ S PROJEKTANTOM.

REVÍZIA

ČÍSLO	DÁTUM	POPIS ZMENY	MENO
00	02/2024	Prvé vydanie	Ing. SAMUEL DOŠEK

±0,000 = 304,68 m n. m. Bpv

DOKUMENTÁCIA PRE ÚZEMNÉ ROZHODNUTIE

GENERÁLNY PROJEKTANT	STAT-KON s.r.o. LEGIONÁRSKA 7158/5 911 01 TRENČÍN	PROJEKTOVÝ MANAŽÉR HLAVNÝ INŽINIER PROJEKTU KONTROLOVAL	Ing. SAMUEL DOŠEK Ing. SAMUEL DOŠEK Ing. JURAJ LETKO	STAT-KON
PROJEKTANT ČASTI PD	STAT-KON s.r.o. LEGIONÁRSKA 7158/5 911 01 TRENČÍN	ZODPOVEDNÝ PROJEKTANT VYPRACOVAL KONTROLOVAL	Ing. JURAJ LETKO Ing. SAMUEL DOŠEK Ing. JURAJ LETKO	STAT-KON
STAVEBNÍK	ILJIN SLOVAKIA s.r.o. PRAVENEC 422 972 16 PRAVENEC	PROJEKTOVÝ MANAŽÉR	Ing. RENÁTA DUDÁŠOVÁ	ILJIN


NÁZOV STAVBY	PRÍSTAVBA SKLADOVEJ HALY ILJIN PRAVENEC					
MIESTO STAVBY	KRAJ TRENČIANSKY	OKRES PRIEVIDZA	OBEC PRAVENEC	K.Ú. PRAVENEC / NEDOŽERY	FORMÁT 2 x A4	
OBJEKT	-				ROZMER 420 x 297	
ČASŤ PD	C. CELKOVÁ SITUÁCIA STAVBY				DÁTUM 02/2024	
NÁZOV VÝKRESU	SITUÁCIA ŠIRŠÍCH VZŤAHOV				MIERKA 1:65000	ČÍSLO PARE

Č. VÝKRESU	ČÍSLO ZÁKAZKY	NÁZOV STAVBY	STAVEBNÝ OBJEKT	STUPEŇ	ČASŤ	REV.
110	2023_041	ILJIN	-	DUR	-	00

Príloha č. 2
Celková situácia stavby

CELKOVÁ SITUÁCIA STAVBY

M 1:250

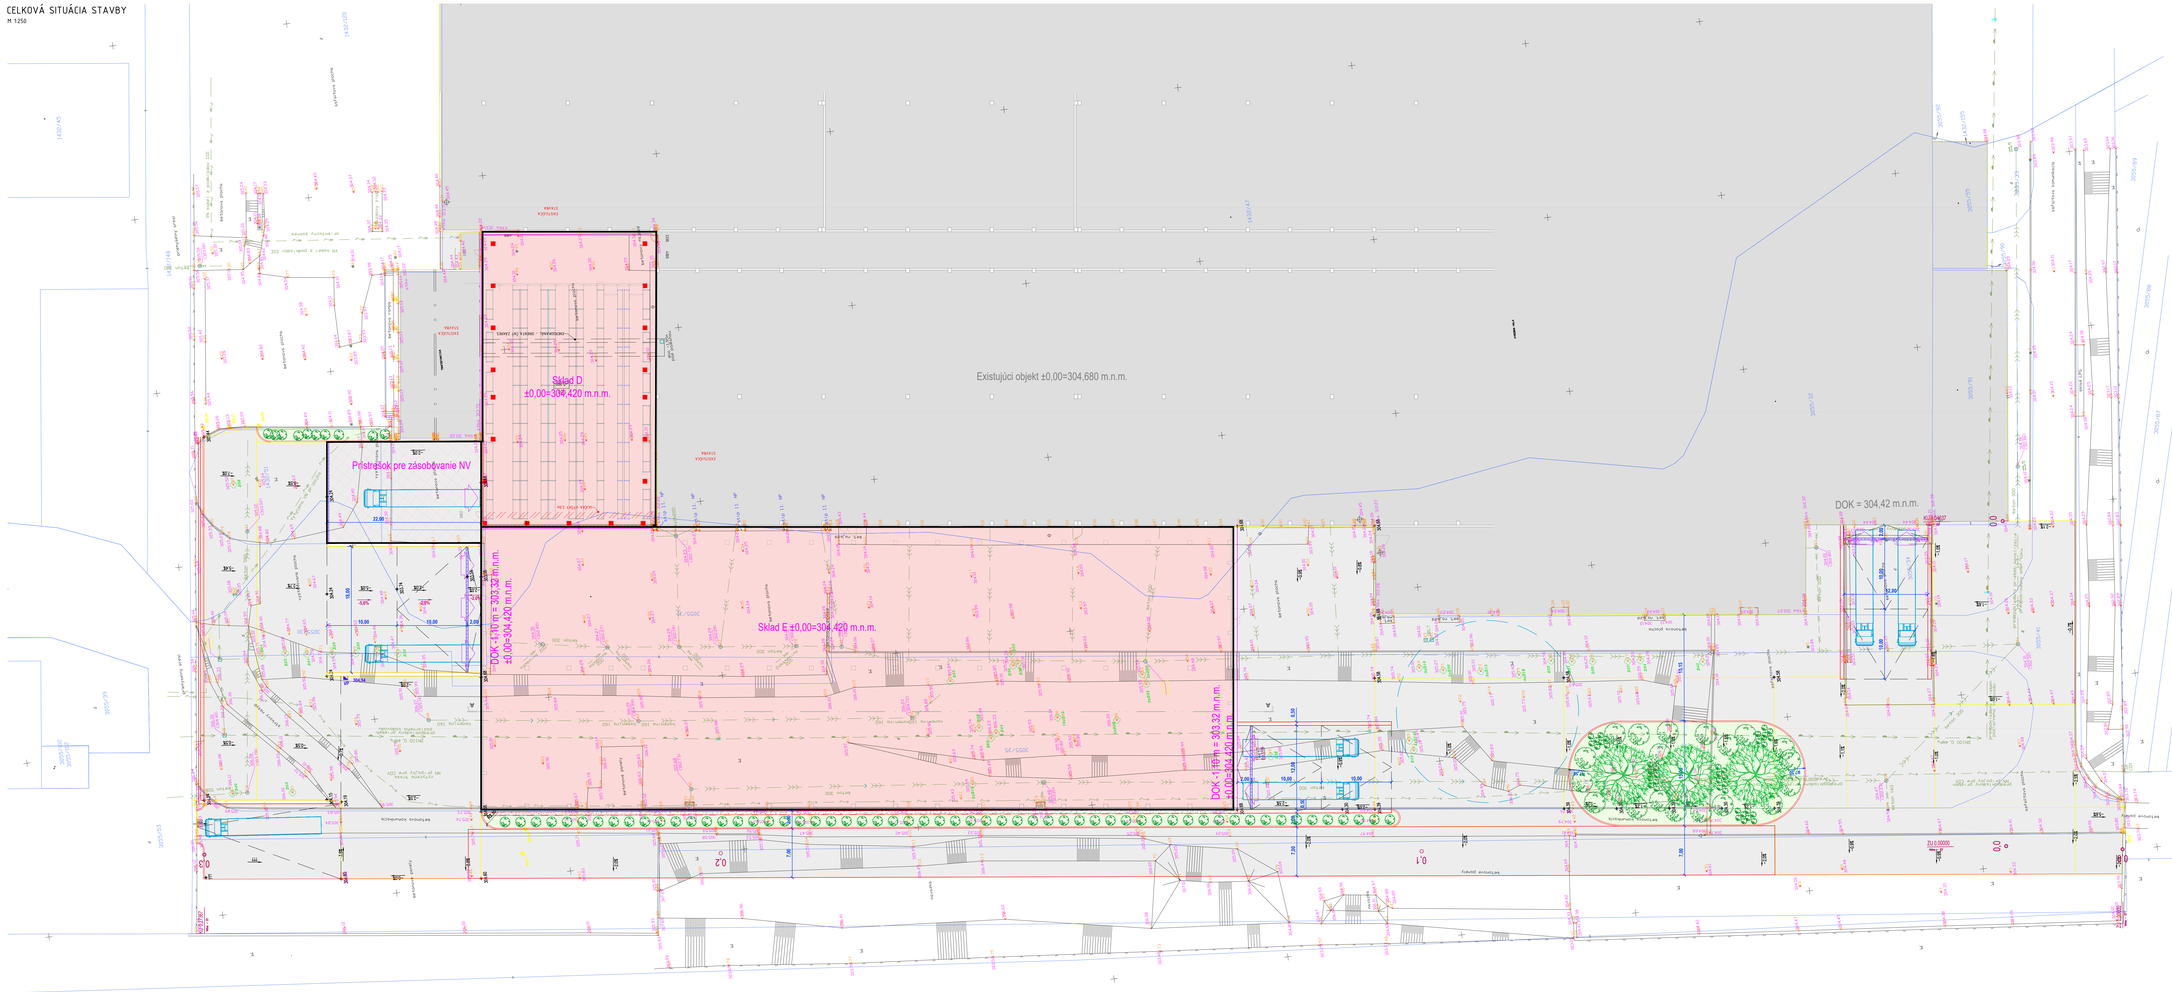

JESTVUJÚCE INŽINIERSKE SIETE

- KANALIZÁCIA – JEDNOTNÁ
- VODOVOD – ÚŽITKOVÁ VODA
- SILNOPRÚD – NÍZKE NAPÄTIE PODZEMNÉ
- SILNOPRÚD – VEREJNÉ OSVETLENIE

LEGENDA PLÔCH

- OBJEKTY NOVÉ – HLAVNÁ HMOTA
- OBJEKTY NOVÉ – PRÍSTREŠOK
- OBJEKTY EXISTUJÚCE
- KOMUNIKÁCIE NOVÉ – POJAZDNÉ – DLAŽBA
- ZELEŇ NOVÝ OSEV

LEGENDA ZNAČENIA

- ZELEŇ NOVÁ VÝSADBA HLUČNÉ A LISTNATÉ DREVINY A KRY

POZNÁMKY

- PREBERI SIETI JE IBA SMERNÝ A PRE VŠETKY ZEMNÉ A VÝKOPOVÉ PRÁCE JE NUTNÉ VYTÝČIŤ SKUTOČNÝ PREBEH A OZNÁMIŤ SPRÁVCOM ZAČIATOK STAVBY
- VÝKRES NEZAHŔŇA SKRYTÉ ALEBO ĽAHKÉ SIETE, KTORÉ NIE SÚ V EVIDENCII SPRÁVCOV SIETÍ
- ZAKRESLENIE JESTVUJÚCICH INŽINIERSKYCH SIETÍ VYCHÁDZA Z PODKLADOV SPRÁVCOV JEDNOTLIVÝCH SIETÍ
- ZAKRESLENIE KÁBLOVÉ VEDENIA URČUJÚ TRASY KÁBLOV, AVŠAK NIE POČET KÁBLOV
- ZA VYTÝČENIE, OCHRANU A ZACHOVANIE FUNKČNOSTI NESIE ZODPOVEDNOSŤ VYŠŠÍ DODÁVATEĽ STAVBY, VŠETKY PRÁCE V OCHRANNÝCH PÁSMACH INŽINIERSKYCH SIETÍ RIAĎ A KOORDINUJE VYŠŠÍ DODÁVATEĽ STAVBY

SCHÉMA



UPOZORNENIE

TÁTO PROJEKTOVÁ DOKUMENTÁCIA JE SPRACOVANÁ V PROJEKČNOM STUPNI PRE ÚZEMNÉ ROZHODNUTIE, NESPĹŇA NÁLEŽITOSTI REALIZAČNEJ A KONŠTRUKČNEJ DOKUMENTÁCIE PRE SAMOTNÚ REALIZÁCIU. JE POTREBNÉ PO DOPRACOVAŤ. PROJEKTANT NEZODPOVEDÁ ZA DYBY VZNIKNUTÉ NEDODRŽANÍM NÁVRHE A POKYNOV TEJTO PD, PRETO JE POTREBNÉ KAŽDÚ ZMENU VOPRED KONZULTOVAŤ S PROJEKTANTOM.

REVÍZIA

ČÍSLO	DÁTUM	POPIS ZMENY	MENO
00	02/2024	Prvá vydanie	Ing. SAMUEL DOŠEK

±0,000 = 304,68 m. n. m. Bpv

DOKUMENTÁCIA PRE ÚZEMNÉ ROZHODNUTIE

GENERÁLNY PROJEKTANT	STAT-KON s.r.o. LEGIONÁRSKA 1958/5 911 01 TRENČÍN	PROJEKTOVÝ MANAŽÉR HLAVNÝ INÝMER PROJEKTU KONTROLOVAL	Ing. SAMUEL DOŠEK Ing. SAMUEL DOŠEK Ing. JURAJ LETKO	STAT-KON
PROJEKTANT ČASTI PD	STAT-KON s.r.o. LEGIONÁRSKA 1958/5 911 01 TRENČÍN	ZODPOVEDNÝ PROJEKTANT VYPRACOVAL KONTROLOVAL	Ing. JURAJ LETKO Ing. SAMUEL DOŠEK Ing. JURAJ LETKO	STAT-KON
STAVEBNÍK	ILJIN SLOVAKIA s.r.o. PRAVENEC 422 972 16 PRAVENEC	PROJEKTOVÝ MANAŽÉR	Ing. RENÁTA DUDÁŠOVÁ	ILJIN

NÁZOV STAVBY	PRÍSTAVBA SKLADOVEJ HALY ILJIN PRAVENEC					
MIESTO STAVBY	KRAJ TRENČIANSKY	OKRES PREVOZA	OBEC PRAVENEC	K.Ú. PRAVENEC / NEDOŽÍRY	FORMÁT % x A4	
OBJEKT	-				ROZMER %70 x 594	
ČASŤ PD	C. CELKOVÁ SITUÁCIA STAVBY				DÁTUM 02/2024	
NÁZOV VÝKRESU	CELKOVÁ SITUÁCIA STAVBY				MIERKA 1:250	ČÍSLO PARE

Č. VÝKRESU	ČÍSLO ZÁKAZKY	NÁZOV STAVBY	STAVEBNÝ OBJEKT	STUPEŇ	ČASŤ	REV
112	2023_041	ILJIN	-	DUR	-	00