


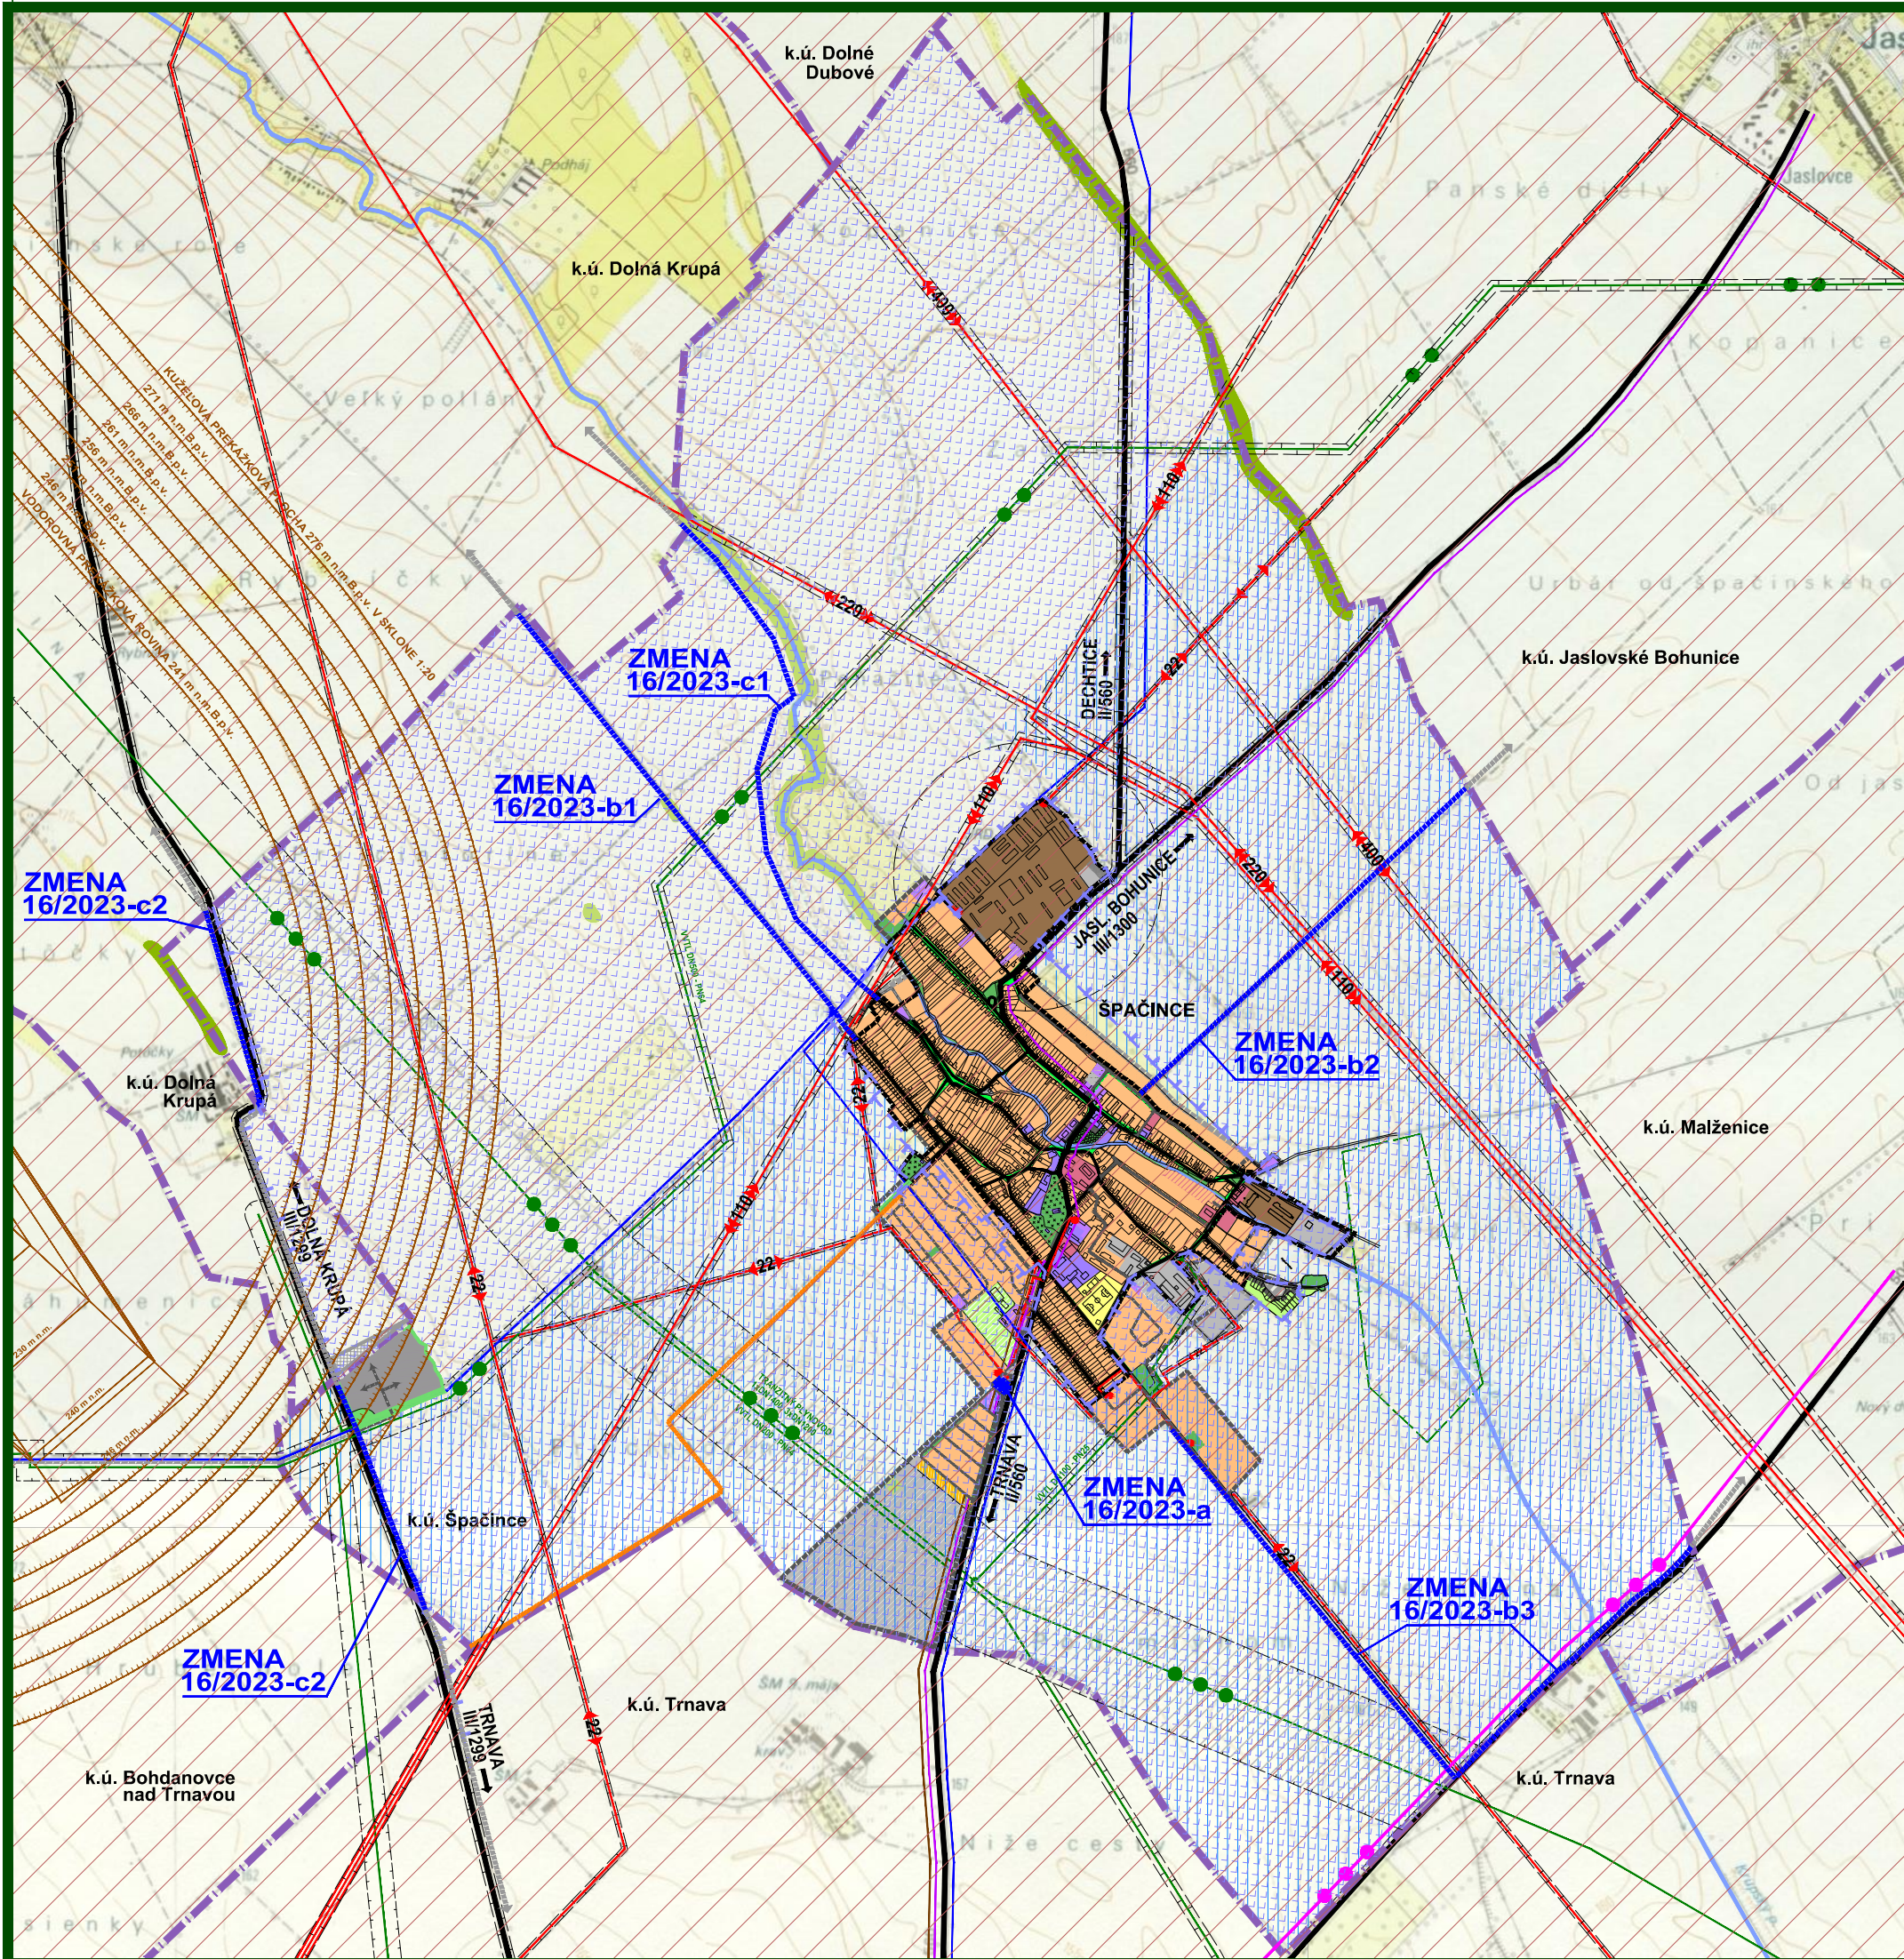

SCHVÁLENÝ NÁVRH RIEŠENIA
ÚZEMNÉHO PLÁNU OBCE A JEHO ZMENY

ZMENA 16/2023

- Hranica katastrálneho územia
- Hranica zastavaného územia - jestvujúca / návrh
- Zastavané plochy - rodinné domy / byty
- Plochy nekomerčnej občianskej vybavenosti
- Plochy komerčnej obč. vybavenosti - obchody a služby
- Športové zariadenia
- Nezávadná výroba a služby - jestvujúca / návrh
- Poľnohospodárska výroba
- Poľnohospodárska pôda
- Plochy závlah
- Záhradkárske osady
- Verejná zeleň - jestvujúca / návrh
- Nelesná drevinová vegetácia
- Vodné toky
- Plochy funkčne zmiešané - služby a bývanie - návrh
- Plochy zelene - záhradnícky areál - návrh
- Ochranné a bezp. pásma všetkých druhov
- Diaľkový vodovod, privádzač Dobrá Voda - Trnava
- Kanalizačný tlakový privádzač
- Diaľkový telekomunikačný kábel
- Plynovod VVTL - tranzitný 1x1400, 3x1200 s bezpečnostným pásmom
- Plynovod VVTL - 6,4 MPa
- Plynovod VVTL - 2,5 MPa
- Teplovod
- Elektrické vedenie 400 kV, 220 kV, 110 kV
- Elektrické vedenie 22 kV
- Cestná sieť II.a III. triedy
- Cyklistická cestička
- Výhradné ložisko zemného plynu (CHLÚ Nižná - Špačince) s určeným dobývacím priestorom Špačince (DP) bez určenej organizácie
- Prekážkové roviny letiska Boleráz
- Hranica a plochy chráneného vtáčieho územia Špačinsko-nižnianske polia
- Prieskumné územie (PÚ) Trnava - horľavý zemný plyn (P3/14) s platnosťou do 31.3.2028 (držiteľia NAFTA, a.s., Bratislava - 50%, Vermilion Slovakia Exploration, s.r.o., Bratislava - 50%)

Lokalita riešeného územia zmeny 16/2023

ZMENA 16/2023 - NÁVRH SEA
ÚZEMNÝ PLÁN OBCE
ŠPAČINCE

VÝKRES ŠIRŠÍCH VZŤAHOV



M 1 : 25 000

OBJEDNÁVATEL: OBEC ŠPAČINCE
HL. RIEŠITEL: ING. ARCH. EVA KRUPOVÁ
SPRACOVANÉ: FEBRUÁR, 2024