




ZMENA 16/2023 - NÁVRH SEA
**ÚZEMNÝ PLÁN OBCE
ŠPAČINCE**

KOMPLEXNÝ VÝKRES PRIESTOROVÉHO
USPORIADANIA A FUNKČNÉHO
VYUŽÍVANIA ÚZEMIA - **NAVROVANÁ ZMENA**

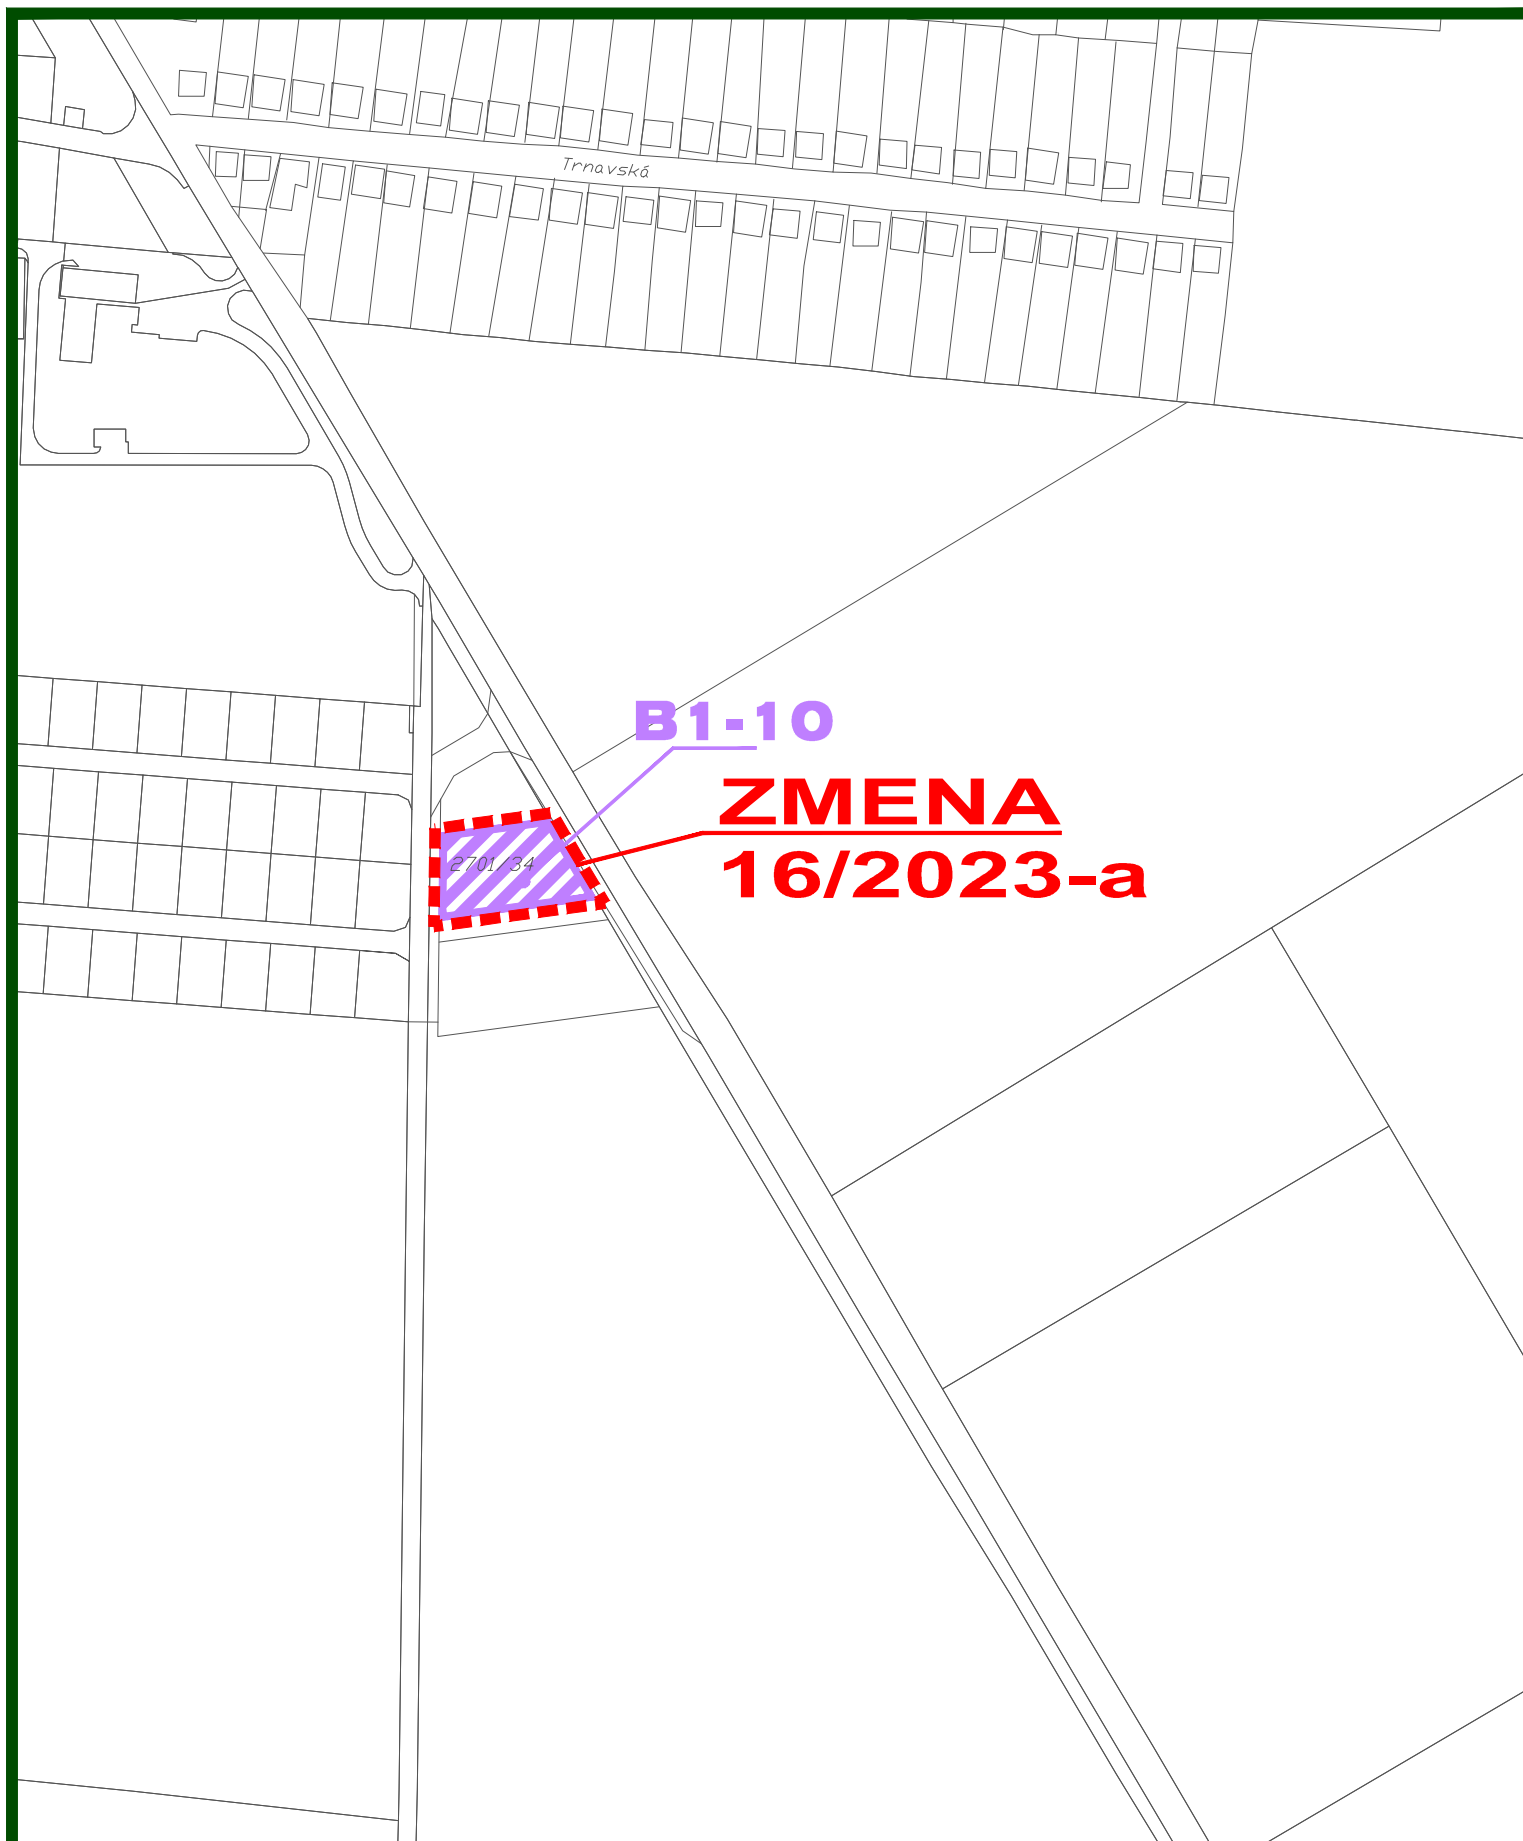

M 1:2880

2

OBJEDNÁVATEĽ: OBEC ŠPAČINCE
HL. RIEŠITEĽ: ING. ARCH. EVA KRUPOVÁ
SPRACOVANÉ: FEBRUÁR, 2024