


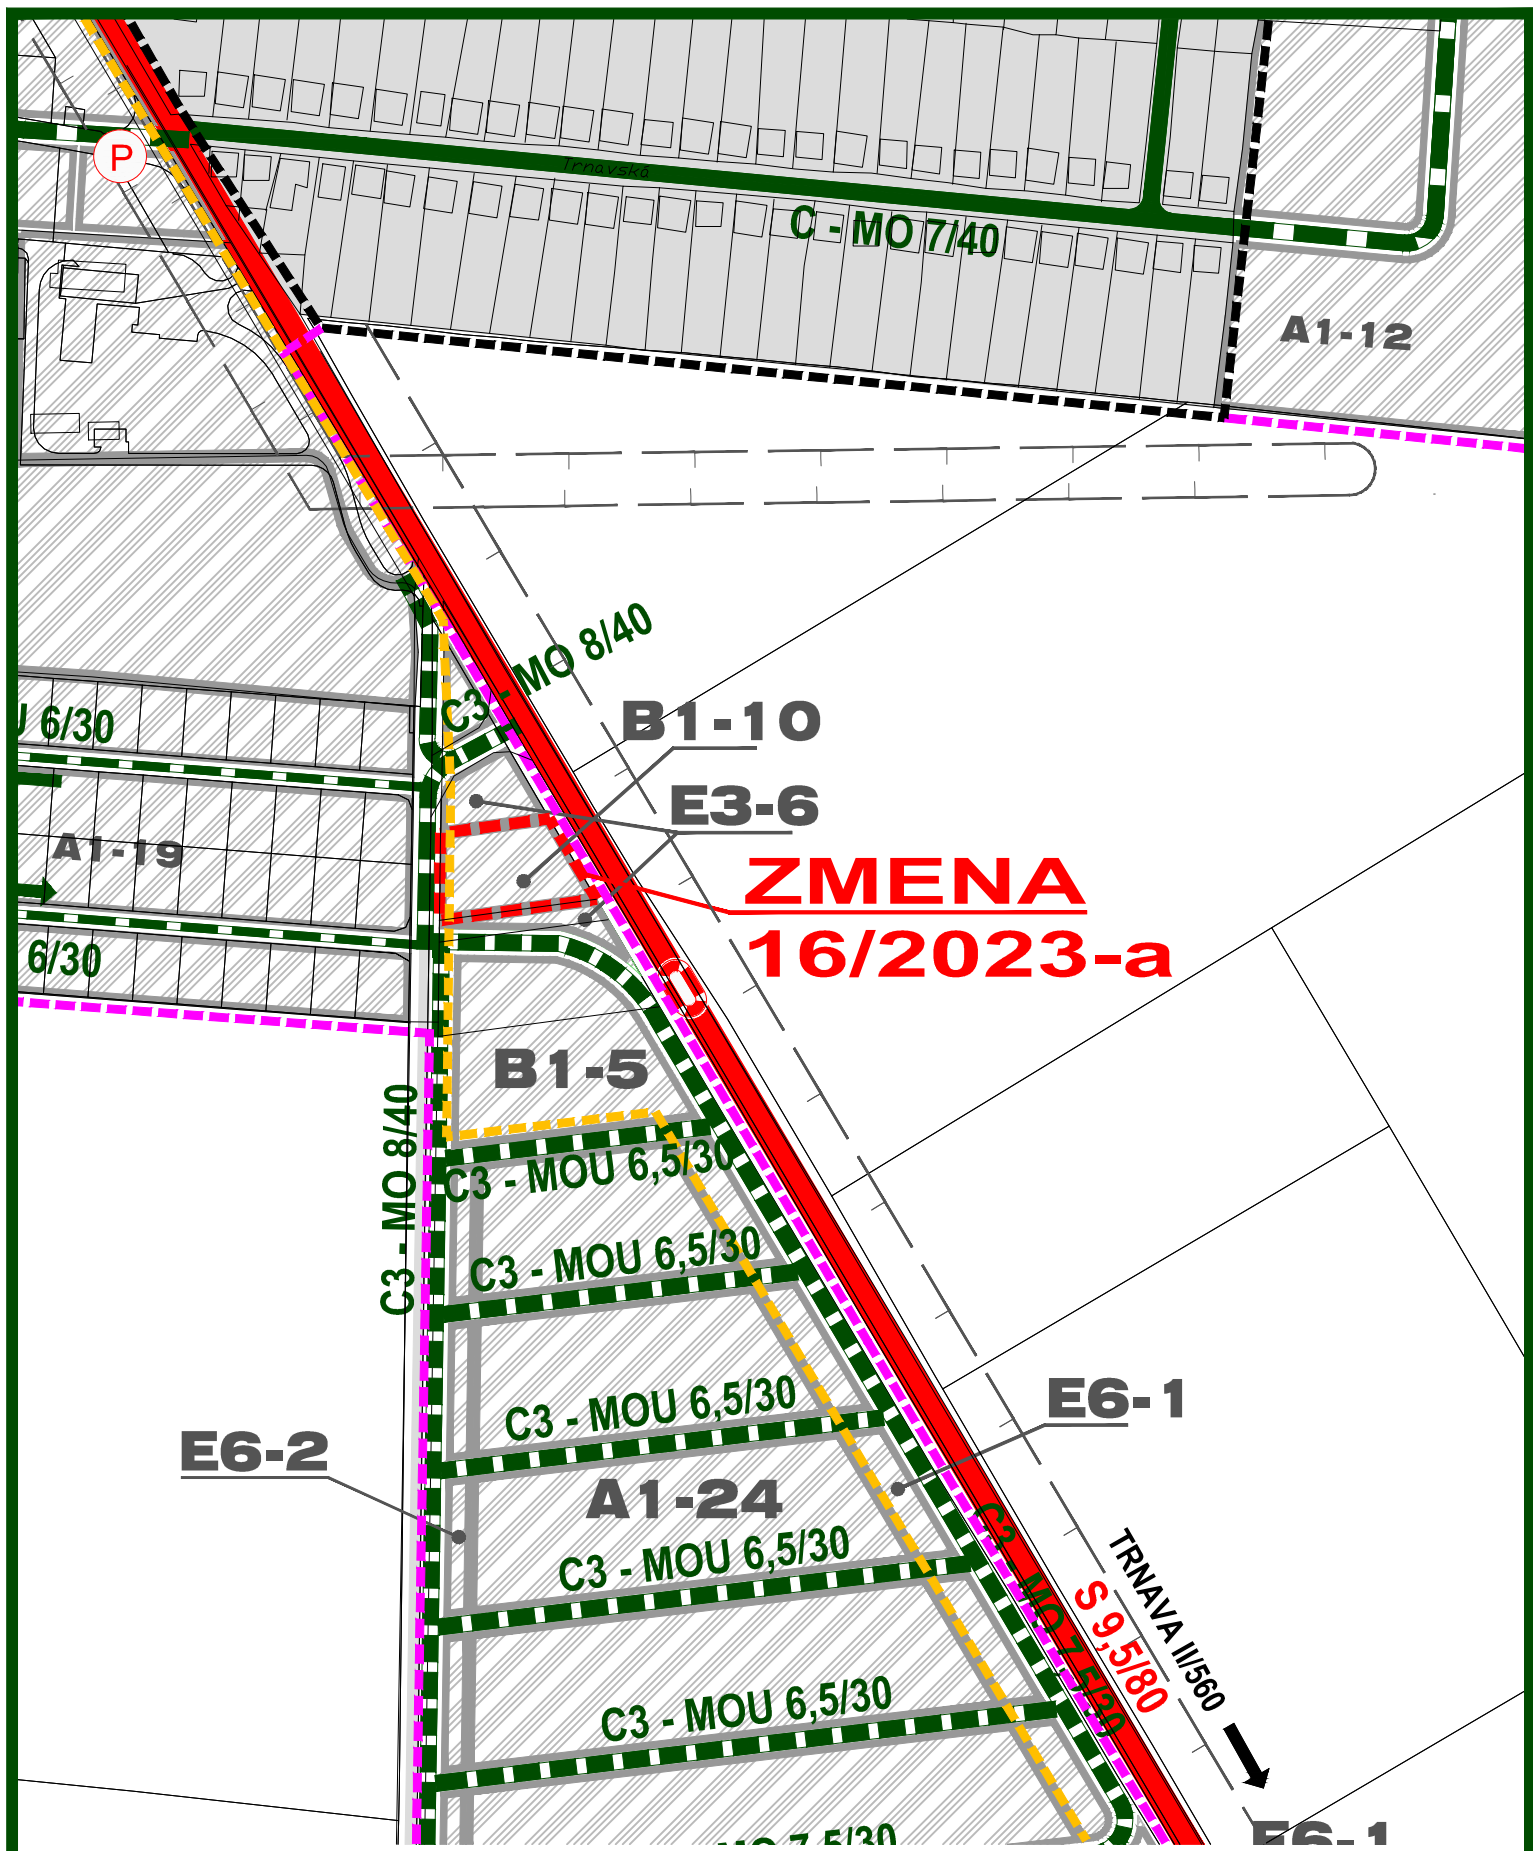

SCHVÁLENÝ NÁVRH RIEŠENIA ÚZEMNÉHO PLÁNU OBCE, VRÁTANE JEHO ZMIEN

Stav	Návrh	Výhľad	
			Hranica katastrálneho územia
			Hranica zastavaného územia k 1. 1. 1990
			Hranica zastavaného územia
			Funkčné plochy
			Vodné toky a plochy
			Cesty II. a III. triedy
			Miestne komunikácie obslužené
			Miestne komunikácie ukladnené
			Miestna komunikácia ukladnená určená na zrušenie
			Nespevnené komunikácie
			Účelová komunikácia
			Cyklochodník
			Popis komunikácií
			Ochranné pásma všetkých druhov
			Ochranné pásma určené na zrušenie
			Statická doprava - parkoviská
			Hromadná doprava - zastávky SAD
			Úprava križovatky
			Označenie rozvojových lokalít

ZMENA 16/2023

	Hranica riešeného územia zmeny 16/2023
	Funkčné plochy
	Cyklochodník
	Cyklolávka

ZMENA 16/2023 - NÁVRH SEA
ÚZEMNÝ PLÁN OBCE
ŠPAČINCE

VÝKRES VEREJNÉHO DOPRAVNÉHO
VYBAVENIA - LEGENDA



OBJEDNÁVATEĽ: OBEC ŠPAČINCE
HL. RIEŠITEĽ: ING. ARCH. EVA KRUPOVÁ
SPRACOVANÉ: FEBRUÁR, 2024

ZMENA 16/2023 - NÁVRH SEA
ÚZEMNÝ PLÁN OBCE
ŠPAČINCE

VÝKRES VEREJNÉHO DOPRAVNÉHO
VYBAVENIA - PO ZMENE



OBJEDNÁVATEĽ: OBEC ŠPAČINCE
HL. RIEŠITEĽ: ING. ARCH. EVA KRUPOVÁ
SPRACOVANÉ: FEBRUÁR, 2024