


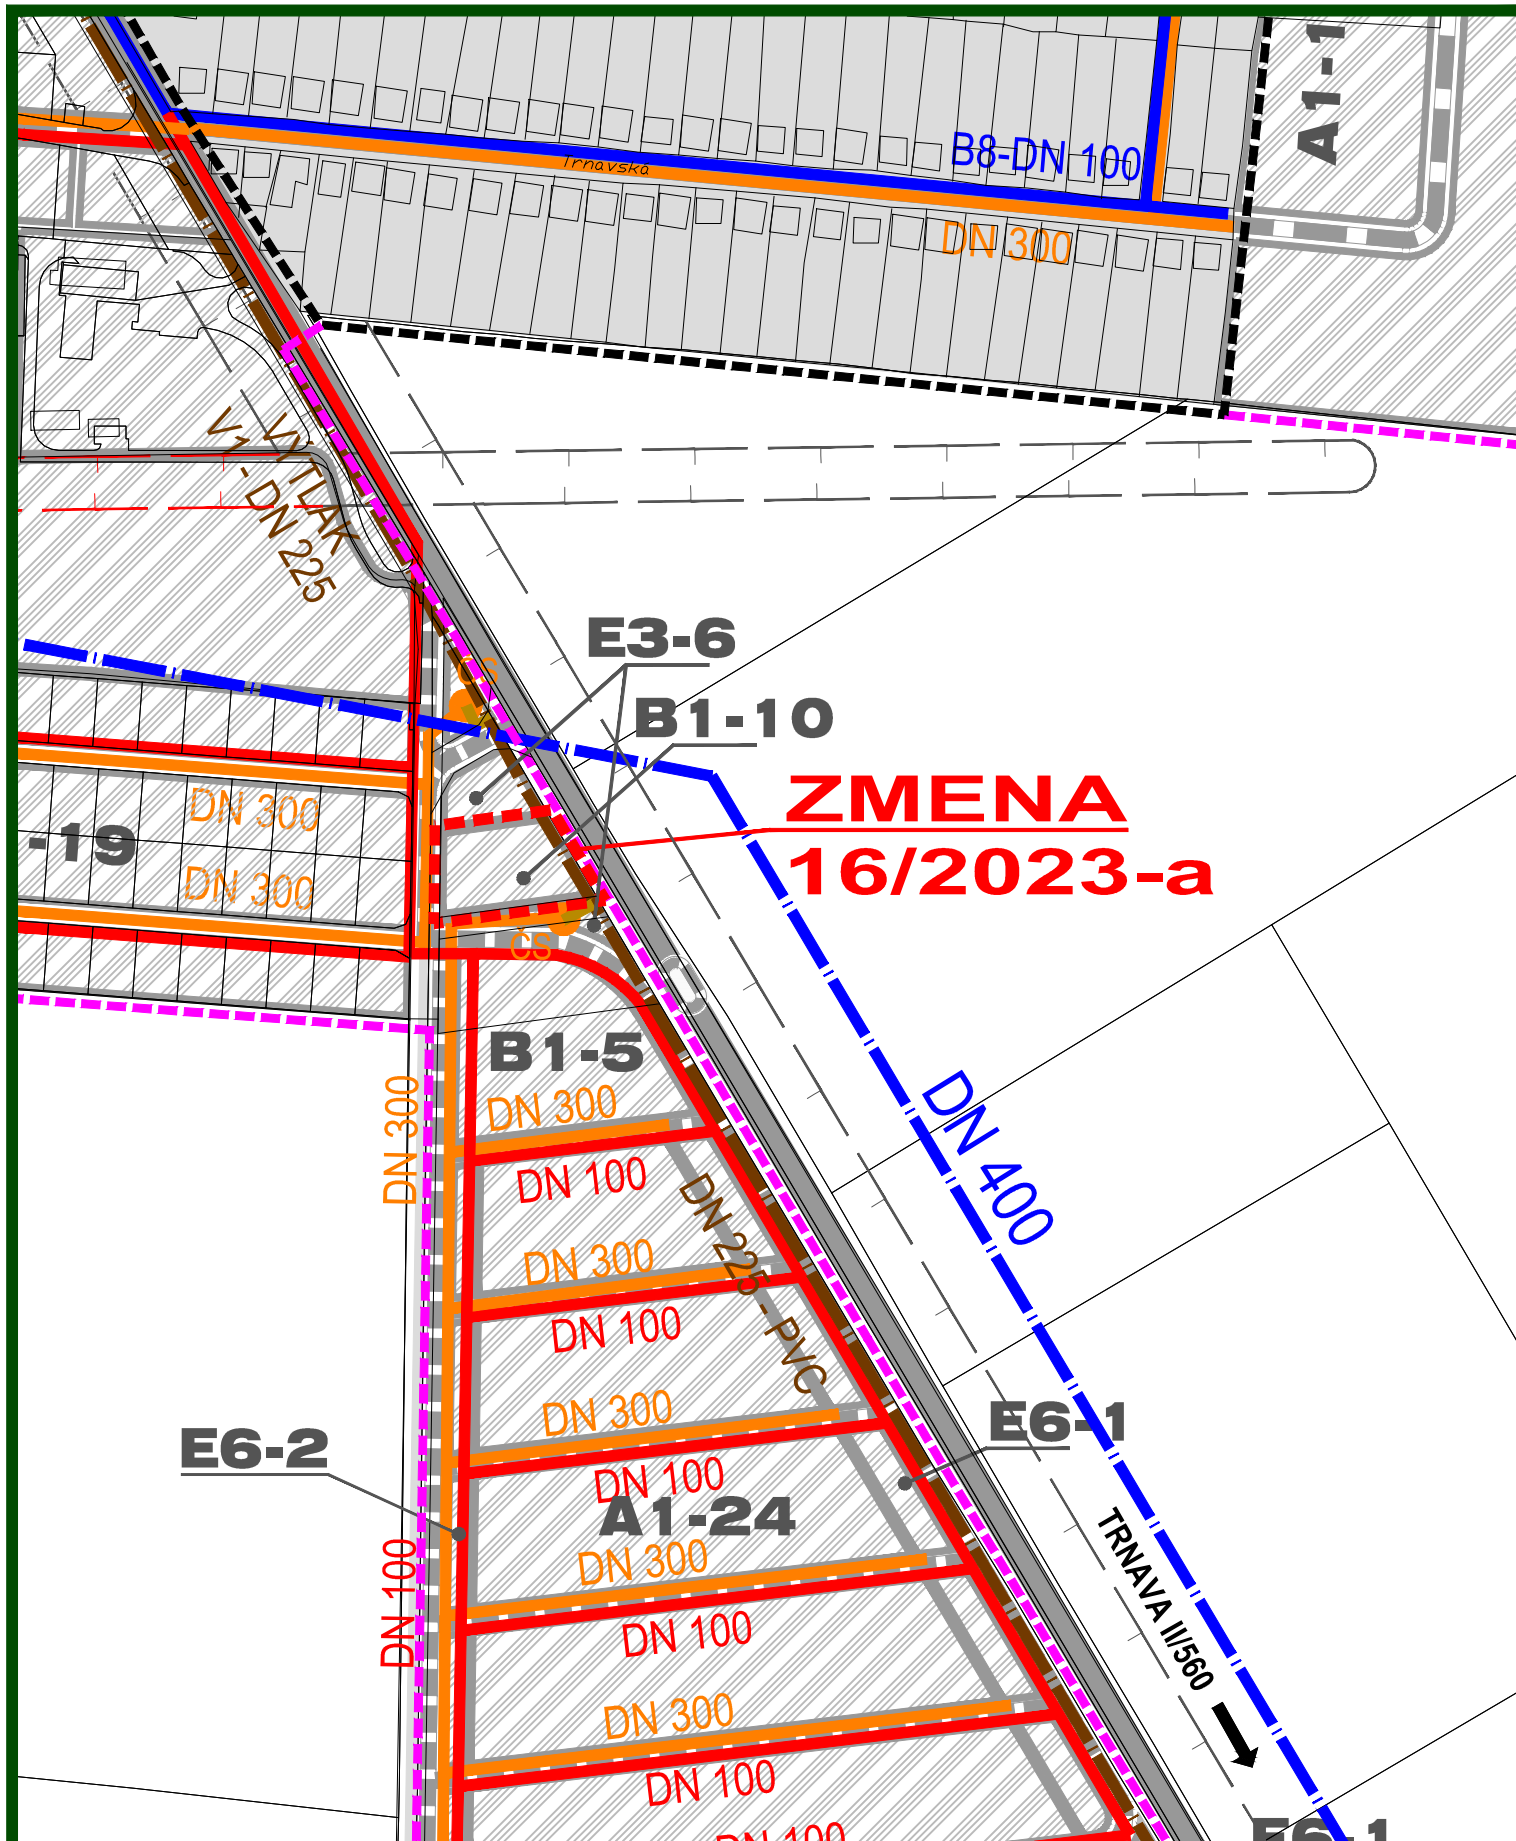

ZMENA 16/2023 - NÁVRH SEA
ÚZEMNÝ PLÁN OBCE
ŠPAČINCE

VÝKRES TECHNICKÉHO VYBAVENIA
VODNÉ HOSPODÁRSTVO - PO ZMENE



OBJEDNÁVATEĽ: OBEC ŠPAČINCE
HL. RIEŠITEĽ: ING. ARCH. EVA KRUPOVÁ
SPRACOVANÉ: FEBRUÁR, 2024

SCHVÁLENÝ NÁVRH RIEŠENIA ÚZEMNÉHO PLÁNU OBCE VRÁTANE JEHO ZMIEN

Stav	Návrh	Výhľad	
			Hranica katastrálneho územia
			Hranica zastavaného územia k 1. 1. 1990
			Hranica zastavaného územia
			Funkčné plochy
			Vodné toky a plochy
			Súvislé parkovacie plochy
			Cesty II/III, triedy, miestne a účelové komunikácie
			Účelové komunikácie mimo zastavaného územia
			Označenie rozvojových lokalít
			Diaľkový privádzač Dobrá Voda - Dechtice - Trnava
			Vodovod
			Vežový vodojem
			Hranica pásma hygienickej ochrany vodojemu
			Kanalizačný privádzač
			Obecná kanalizácia
			Čistička odpadových vôd
			Čerpacia stanica

ZMENA 16/2023

Hranica riešeného územia zmeny 16/2023

Návrh

	Funkčné plochy
	Kanalizačný privádzač
	Čerpacia stanica

ZMENA 16/2023 - NÁVRH SEA
ÚZEMNÝ PLÁN OBCE
ŠPAČINCE

VÝKRES TECHNICKÉHO VYBAVENIA
VODNÉ HOSPODÁRSTVO - LEGENDA



OBJEDNÁVATEĽ: OBEC ŠPAČINCE
HL. RIEŠITEĽ: ING. ARCH. EVA KRUPOVÁ
SPRACOVANÉ: FEBRUÁR, 2024