


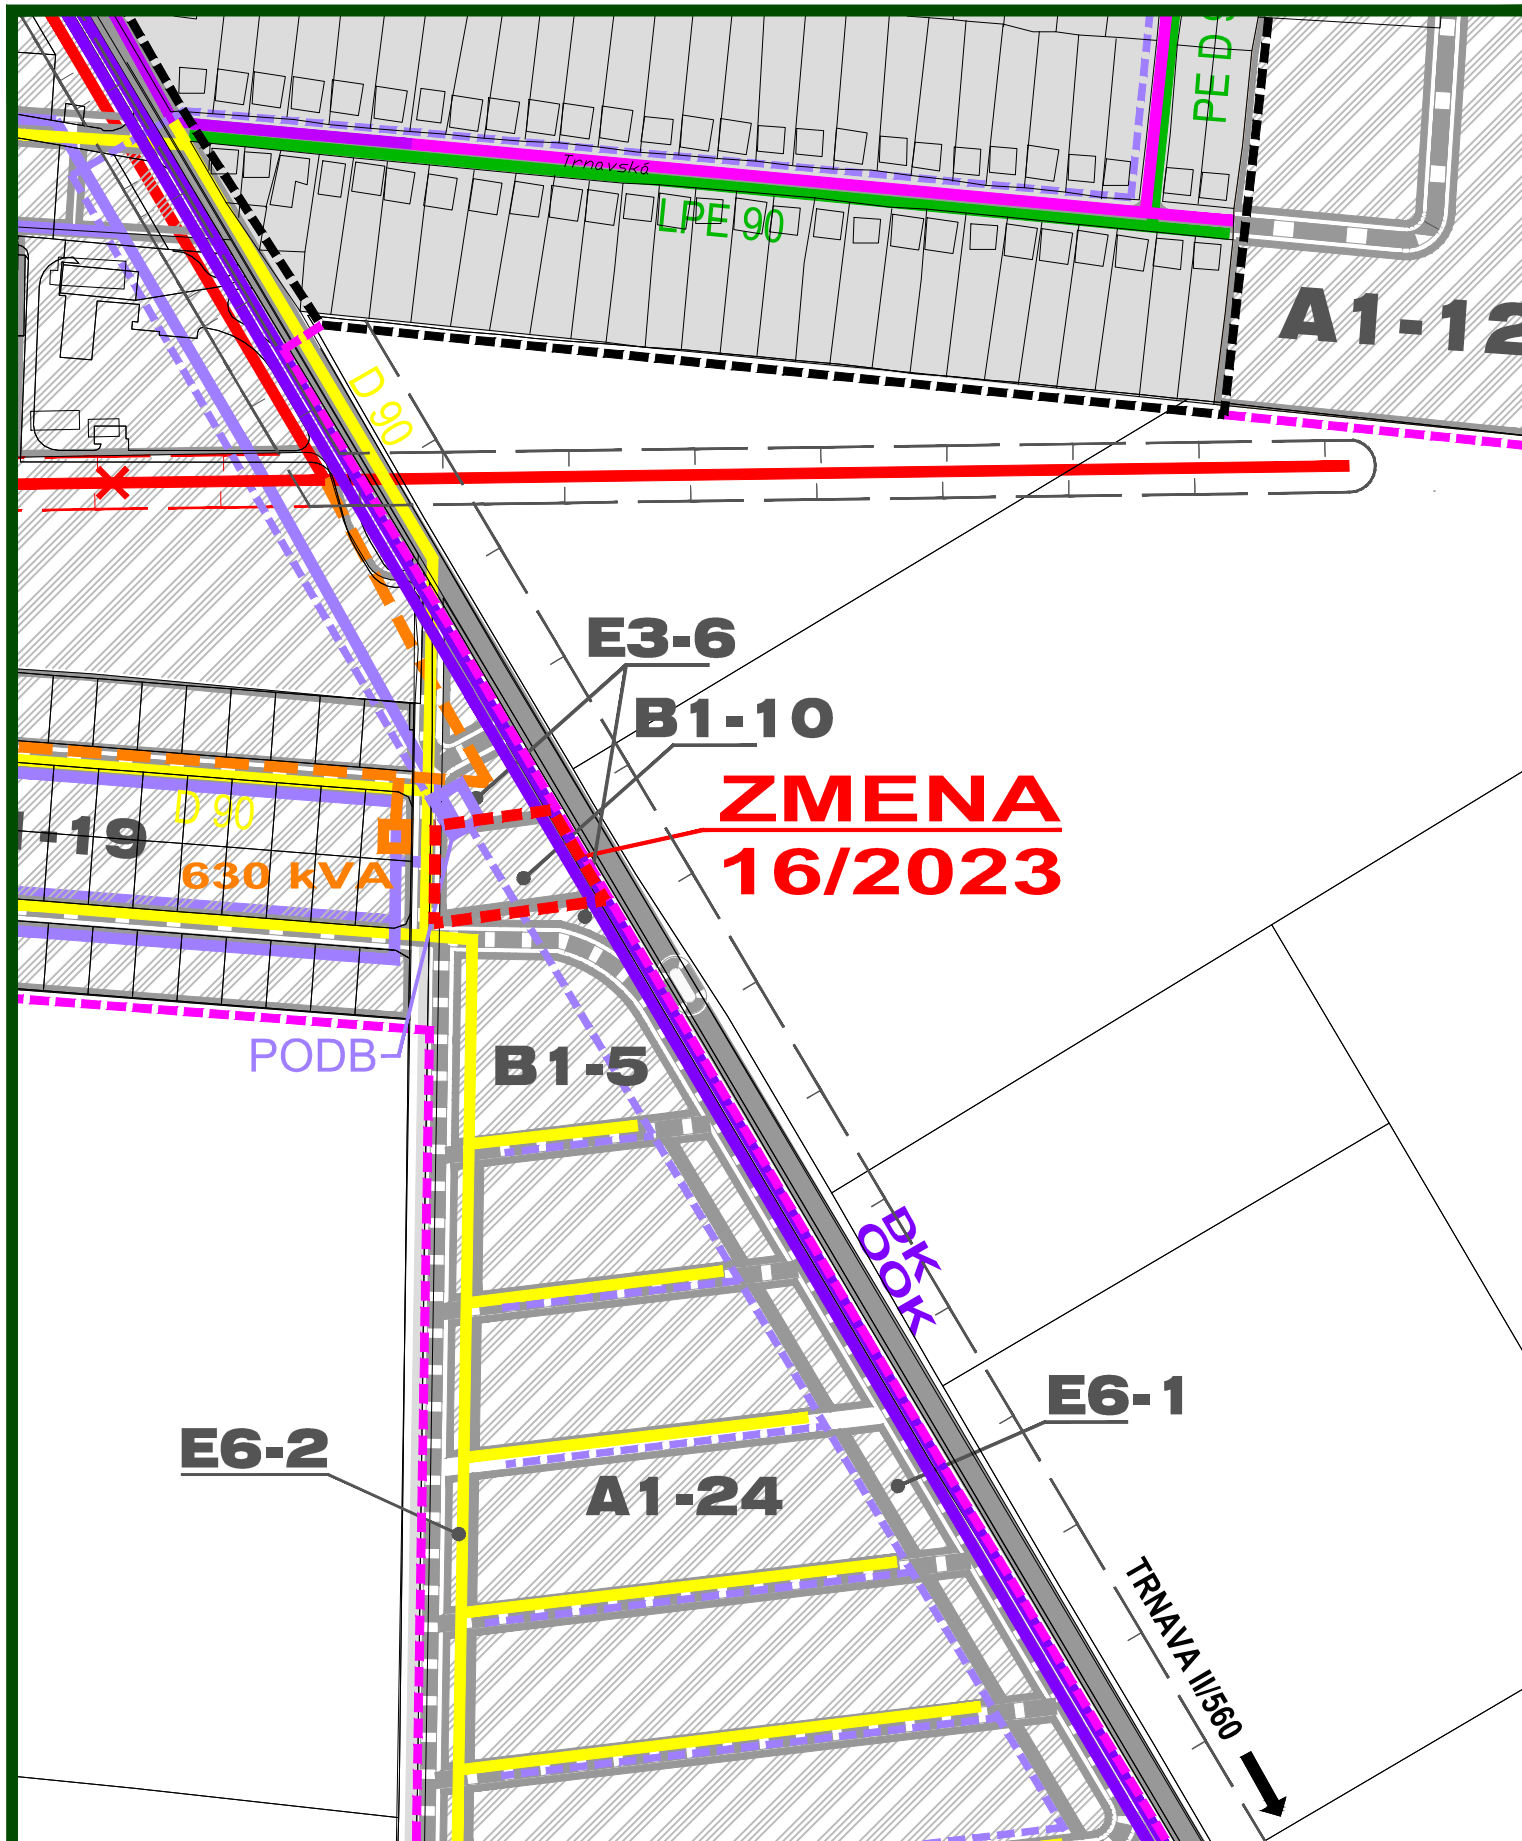

ZMENA 16/2023 - NÁVRH SEA
ÚZEMNÝ PLÁN OBCE
ŠPAČINCE

VÝKRES TECHNICKÉHO VYBAVENIA
ENERGETIKA A EKS



OBJEDNÁVATEĽ: OBEC ŠPAČINCE
HL. RIEŠITEĽ: ING. ARCH. EVA KRUPOVÁ
SPRACOVANÉ: FEBRUÁR, 2024

M 1:2880

SCHVÁLENÝ NÁVRH RIEŠENIA ÚZEMNÉHO PLÁNU OBCE VRÁTANE JEHO ZMIEN

Stav	Návrh	Výhľad	
			Hranica katastrálneho územia
			Hranica zastavaného územia k 1. 1. 1990
			Hranica zastavaného územia
			Funkčné plochy
			Vodné toky a plochy
			Súvislé parkovacie plochy
			Cesty II/III. triedy, miestne a účelové komunikácie
			Účelové komunikácie mimo zastavaného územia
			Označenie rozvojových lokalít
			Vzdušné vedenie elektrickej energie - 22 kV
			Káblové vedenie elektrickej energie - 22 kV
			Trafostanica stožiarová
			Trafostanica murovaná
			Vzdušné vedenie elektrickej energie - 22 kV - navrhnuté na zrušenie
			Ochranné pásmo vzdušného vedenia elektr. energie
			Ochranné pásma určené na zrušenie
			Diaľkový telefónny kábel
			Diaľkový telefónny kábel určený na demontáž
			Miestny telefónny kábel
			Automatická telefónna ústredňa
			Optické káble (FTTH)
			Optický distribučný bod
			VTL plynovod - 2,5 MPa
			VTL prípojka - 2,5 MPa
			STL plynovod
			Regulačná stanica plynu RS 3000 - 2/2 - 440
			Bezpečnostné pásmo VTL plynovodu

ZMENA 16/2023


Hranica riešeného územia zmeny 16/2023

Návrh

Funkčné plochy

ZMENA 16/2023 - NÁVRH SEA
ÚZEMNÝ PLÁN OBCE
ŠPAČINCE

VÝKRES TECHNICKÉHO VYBAVENIA
ENERGETIKA A EKS

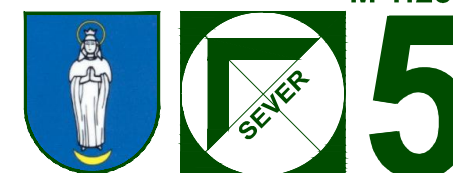

OBJEDNÁVATEĽ: OBEC ŠPAČINCE
HL. RIEŠITEĽ: ING. ARCH. EVA KRUPOVÁ
SPRACOVANÉ: FEBRUÁR, 2024

M 1:2880