




ZMENA 16/2023 - NÁVRH SEA  
ÚZEMNÝ PLÁN OBCE  
**ŠPAČINCE**

M 1:2880

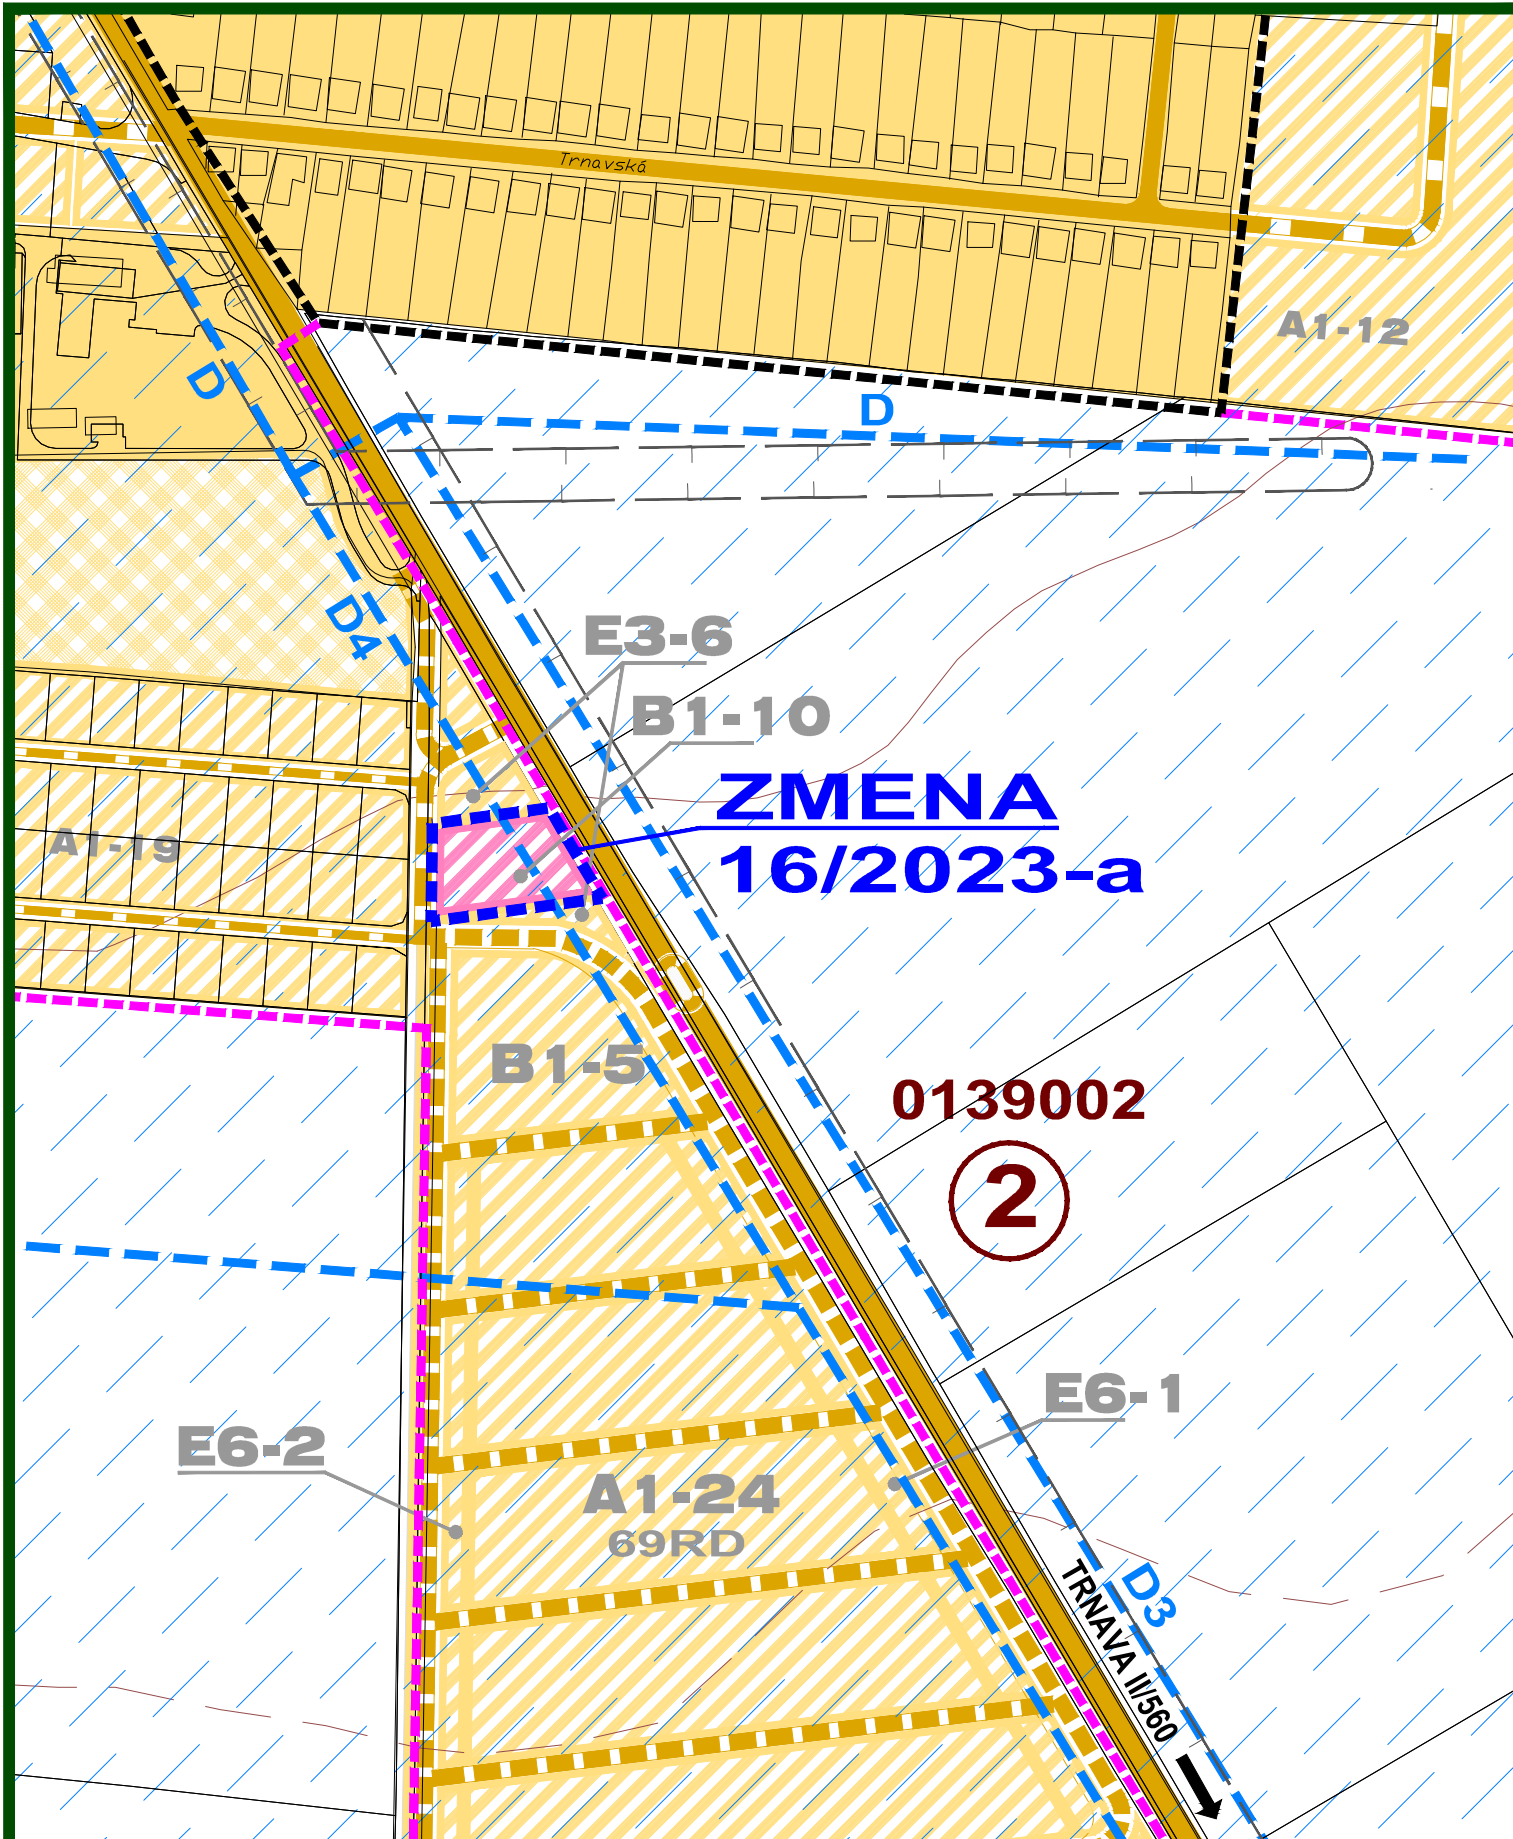

VÝKRES PERSPEKTÍVNEHO POUŽITIA  
POĽNOHOSPODÁRSKEJ PÔDY A LPF

OBJEDNÁVATEĽ: OBEC ŠPAČINCE  
HL. RIEŠITEĽ: ING. ARCH. EVA KRUPOVÁ  
SPRACOVANÉ: FEBRUÁR, 2024

## SCHVÁLENÝ NÁVRH RIEŠENIA ÚZEMNÉHO PLÁNU OBCE VRÁTANE JEHO ZMIEN

| Stav | Návrh | Výhľad |                                               |
|------|-------|--------|-----------------------------------------------|
|      |       |        | Hranica katastrálneho územia                  |
|      |       |        | Hranica zastavaného územia k 1. 1. 1990       |
|      |       |        | Hranica zastavaného územia                    |
|      |       |        | Funkčné plochy                                |
|      |       |        | Cesty, komunikácie                            |
|      |       |        | Ochranné a bezpečnostné pásma všetkých druhov |
|      |       |        | Hranica centrálnej zóny obce                  |
|      |       |        | Plochy závlah                                 |
|      |       |        | Závlahové potrubia                            |

## ZMENA 16/2023


Hranica riešeného územia zmeny 16/2023

Návrh

- Plochy komunikácií so záberom poľnohosp. pôdy (orná pôda)
- Plochy navrhované na zmenu funkčného využitia - vydaný súhlas na záber pp (zastavené plochy a nádvorá, ostatné plochy)
- Plochy komunikácií bez záberu poľnohosp. pôdy (zastavené plochy a nádvorá, ostatné plochy)

ZMENA 16/2023 - NÁVRH SEA  
ÚZEMNÝ PLÁN OBCE  
**ŠPAČINCE**

M 1:2880

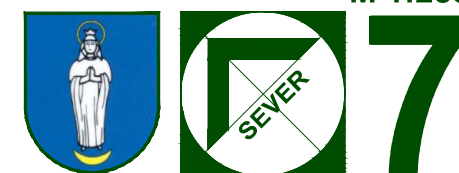

VÝKRES PERSPEKTÍVNEHO POUŽITIA  
POĽNOHOSPODÁRSKEJ PÔDY A LPF

OBJEDNÁVATEĽ: OBEC ŠPAČINCE  
HL. RIEŠITEĽ: ING. ARCH. EVA KRUPOVÁ  
SPRACOVANÉ: FEBRUÁR, 2024