


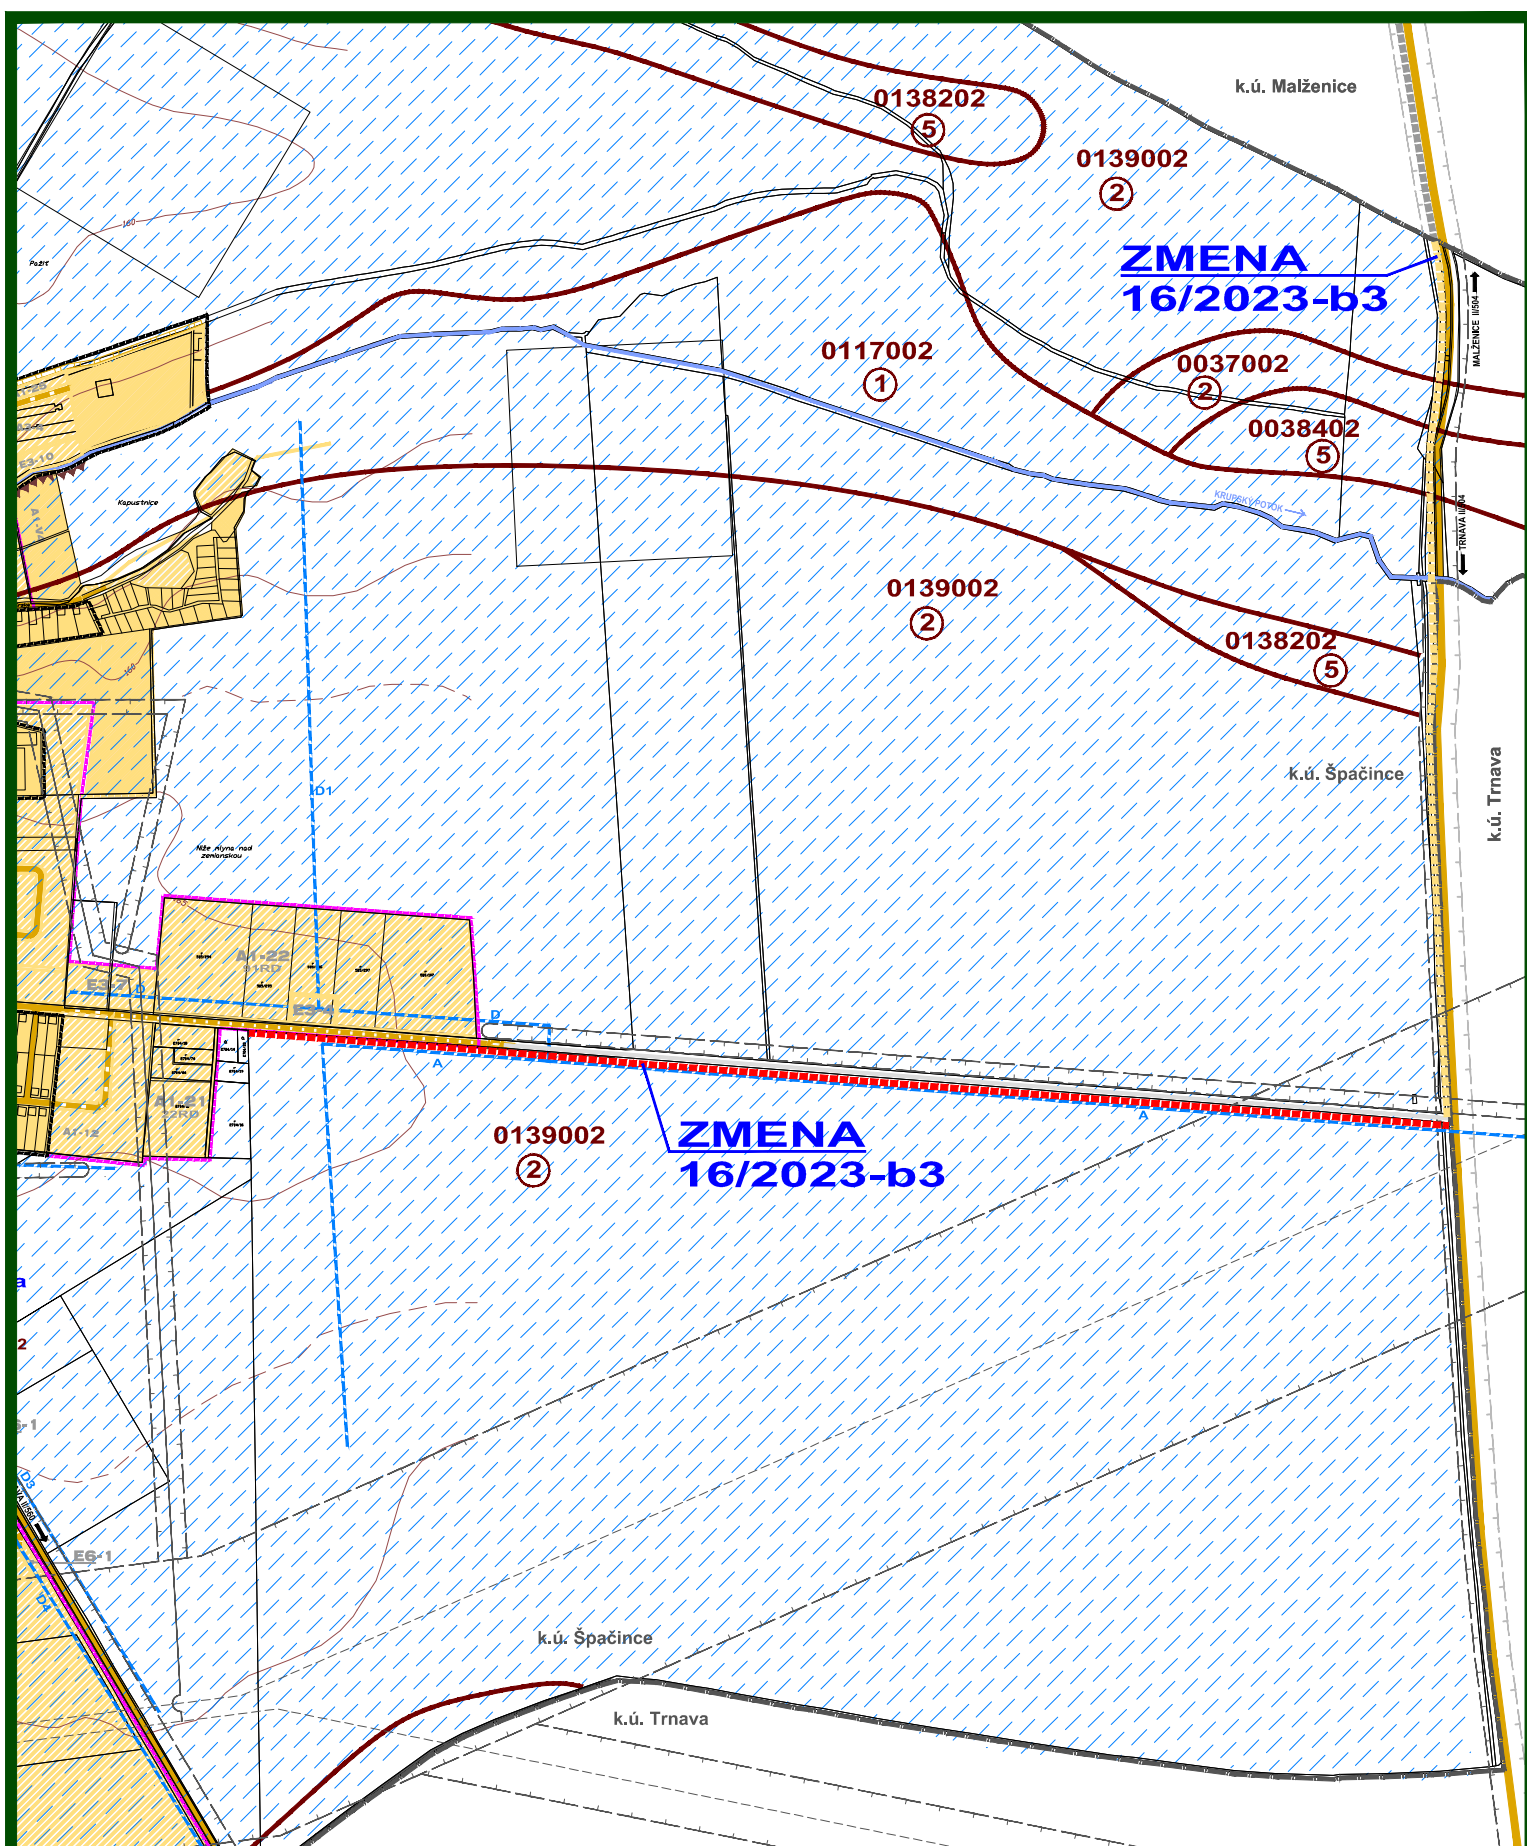

ZMENA 16/2023 - NÁVRH SEA
ÚZEMNÝ PLÁN OBCE
ŠPAČINCE

VÝKRES VEREJNÉHO DOPRAVNÉHO
VYBAVENIA

M 1:10 000



OBJEDNÁVATEĽ: OBEC ŠPAČINCE
HL. RIEŠITEĽ: ING. ARCH. EVA KRUPOVÁ
SPRACOVANÉ: FEBRUÁR, 2024