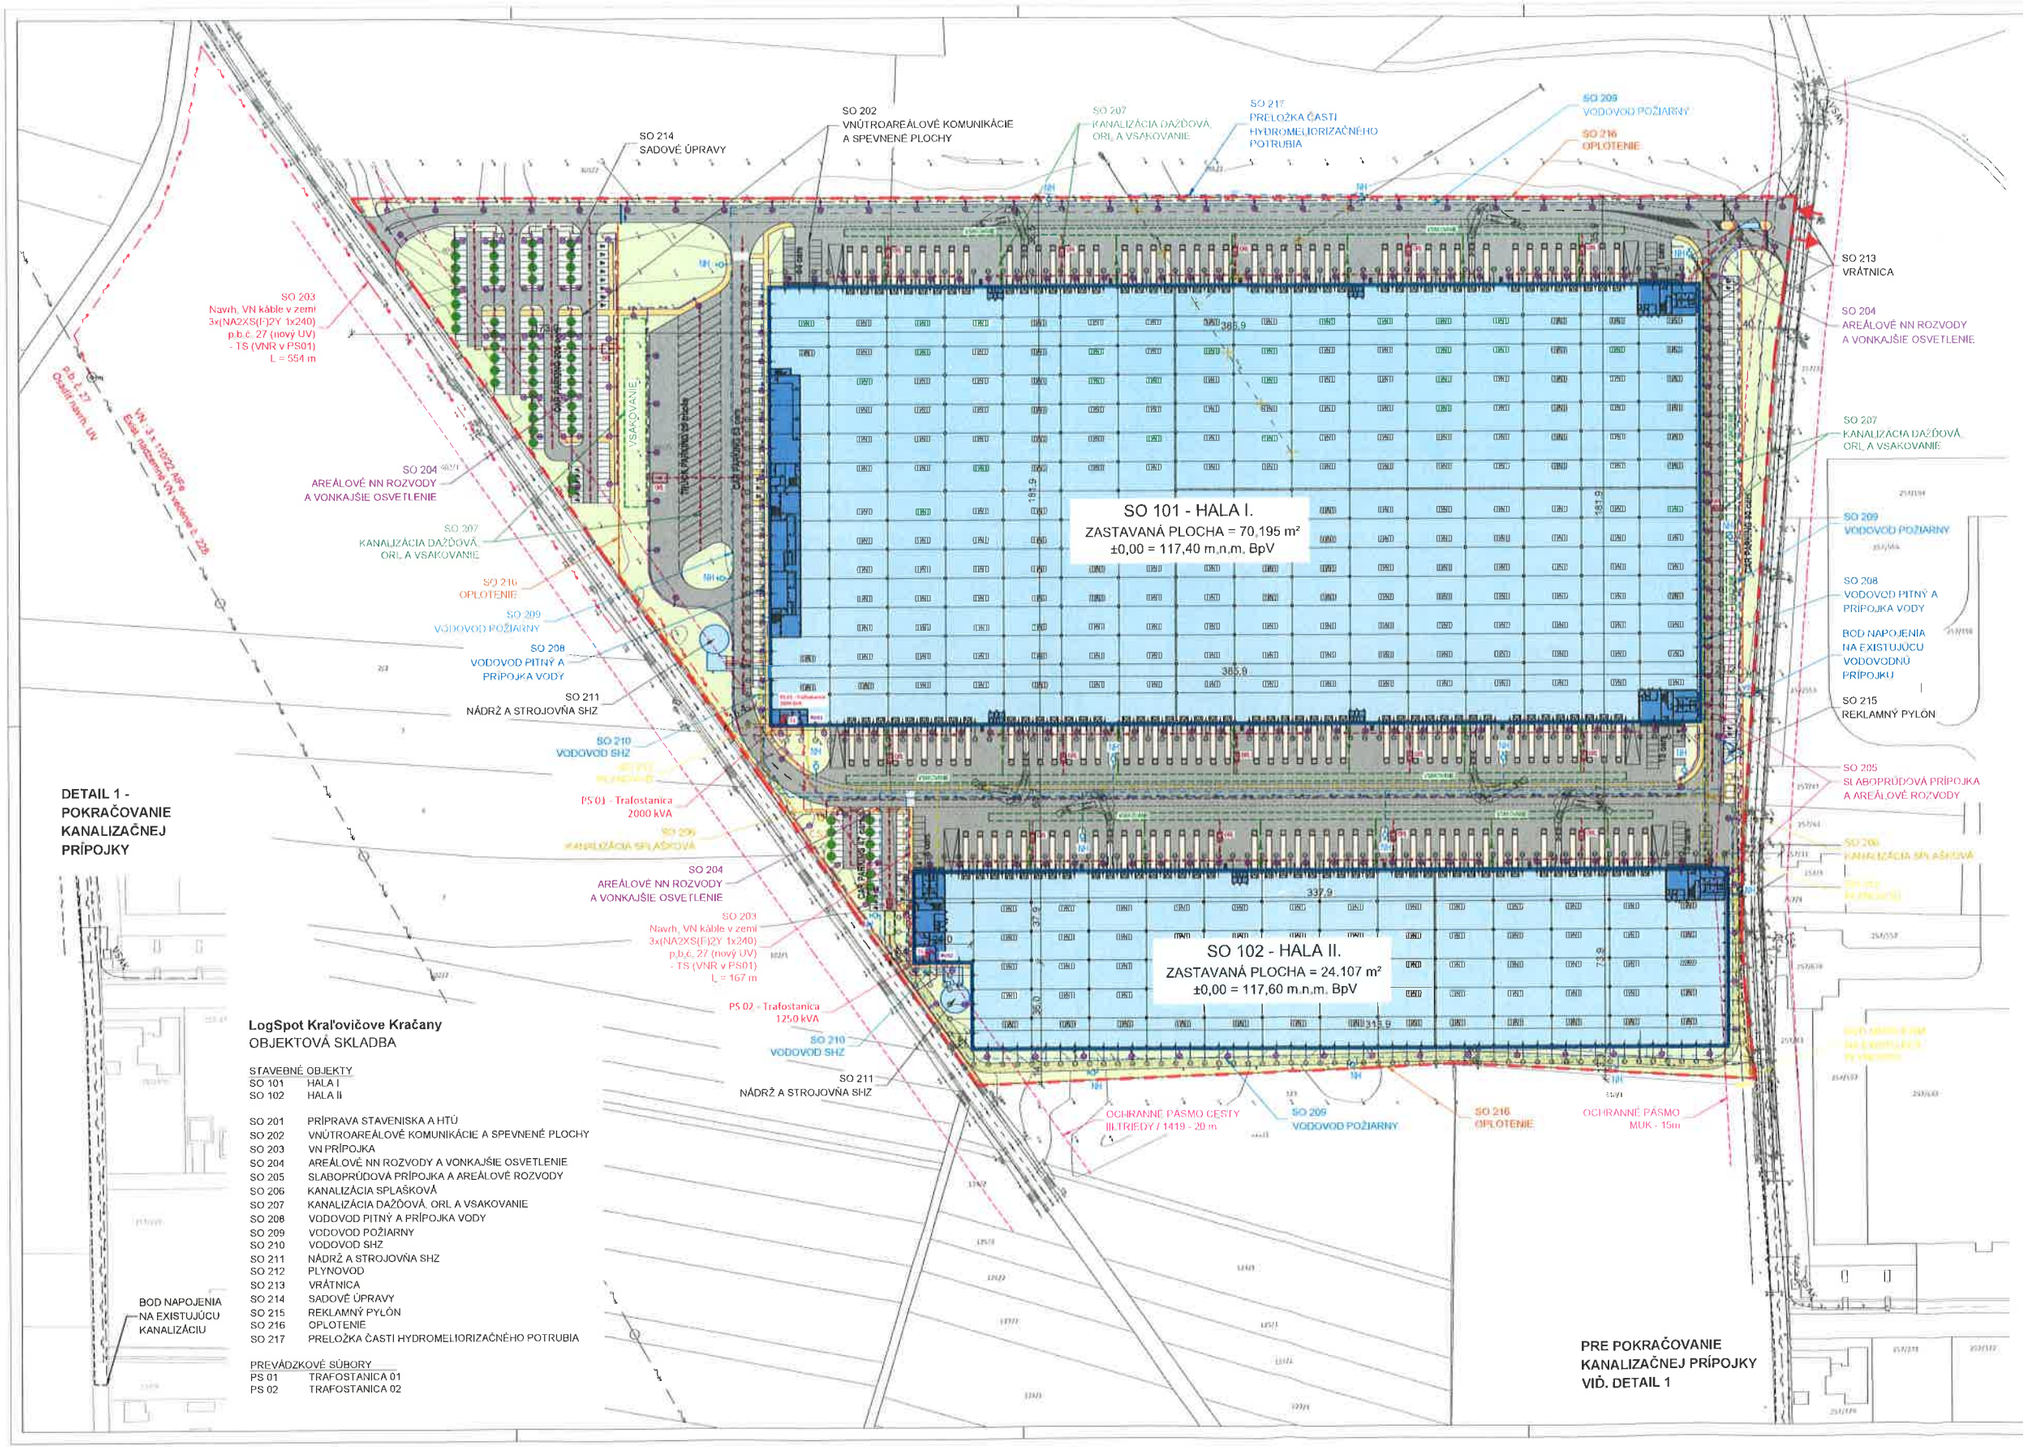



## LEGENDA

### NAVRHOVANÉ OBJEKTY A PLOCHY

| | | | |
|---|---|---|---|
| | SKLADOVO-VÝROBNÁ HALA + VRÁTNICA, NÁDRŽ A STROJOVŇA SHZ | 94,658,0 m2 | 57,1 % |
| | ZELEŇ, STROMY | 16,775,0 m2 | 10,1 % |
| | CESTNÉ KOMUNIKÁCIE A MANIPULUČNÉ PLOCHY | 45,615,0 m2 | 27,5 % |
| | ŠTRKOVÉ ZHUTNENÉ PLOCHY (ÚDRŽBA A PO ÚČELY) | 1,868,0 m2 | 1,1 % |
| | PARKOVANIE OSOBNÉ + IMOBILNÝ | 5,015,0 m2 | 3,0 % |
| | PEŠIE KOMUNIKÁCIE | 1,850,0 m2 | 1,1 % |
| | SPOLU | 165,781,0 m2 | 100,0 % |
| | MAJETKOVÁ HRANICA RIEŠENÉHO ÚZEMIA | | |
| | VÝJAZD / VJAZD DO AREÁLU | | |

### BÚRANÉ PLOCHY A INFRAŠTRUKTÚRA

- INŽINIERSKE SIETE URČENÉ NA ODSTRÁNENIE ALEBO DEMOLÁCIU

### LEGENDA INŽINIERSKÝCH SIETÍ

#### EXISTUJÚCE SIETE - VEREJNÉ

- STL PLYNOVOD
- ROZVODY VN VEDENIA
- ROZVODY NN VEDENIA
- SLABOPRÚDOVÉ VEDENIE
- KANALIZÁCIA DAŽĎOVÁ
- KANALIZÁCIA SPLAŠKOVÁ - GRAVITAČNÁ
- KANALIZÁCIA SPLAŠKOVÁ - VÝTLAK
- VODOVOD JEDNOTNÝ
- MELIORAČNÉ POTRUBIE

#### NAVRHOVANÉ SIETE A ZARIADENIA

- AREÁLOVÝ STL PLYNOVOD
- AREÁLOVÉ ROZVODY VN VEDENIA
- AREÁLOVÉ ROZVODY NN VEDENIA
- AREÁLOVÉ ROZVODY VO
- AREÁLOVÉ SLABOPRÚDOVÉ ROZVODY
- KANALIZÁCIA DAŽĎOVÁ
- KANALIZÁCIA DAŽĎOVÁ - ZAOLEJOVANÁ
- KANALIZÁCIA SPLAŠKOVÁ - GRAVITAČNÁ
- KANALIZÁCIA SPLAŠKOVÁ - VÝTLAK
- AREÁLOVÝ VODOVOD - PITNÝ
- AREÁLOVÝ VODOVOD - POŽIARNY
- MELIORAČNÉ POTRUBIE
- PRVKY VONKAJŠIEHO OSVETLENIA
- TS — VSTAVANÁ TRAFOSTANICA
- VSAK — VSAKOVACÍ SYSTÉM
- ORL — ODLČOVAČ ROPNÝCH LÁTOK
- KANALIZAČNÉ ŠACHTY- SPLAŠKOVÁ/ DAŽĎOVÁ
- ČERPACIA STANICA SPLAŠKOV
- NH — NADZEMNÝ HYDRANT
- OPLOTENIE
- OCHRANNÉ PÁSMO CESTNEJ KOMUNIKÁCIE
- KATASTRÁLNE HRANICE

**DETAIL 1 - POKRAČOVANIE KANALIZAČNEJ PRÍPOJKY**




**LogSpot Kraľovičove Kračany**
OBJEKTOVÁ SKLADBA

STAVEBNÉ OBJEKTY

| | |
|---|---|
| SO 101 | HALA I |
| SO 102 | HALA II |
| SO 201 | PRÍPRAVA STAVENISKA A HTÚ |
| SO 202 | VNÚTROAREÁLOVÉ KOMUNIKÁCIE A SPEVNENÉ PLOCHY |
| SO 203 | VN PRÍPOJKA |
| SO 204 | AREÁLOVÉ NN ROZVODY A VONKAJŠIE OSVETLENIE |
| SO 205 | SLABOPRÚDOVÁ PRÍPOJKA A AREÁLOVÉ ROZVODY |
| SO 206 | KANALIZÁCIA SPLAŠKOVÁ |
| SO 207 | KANALIZÁCIA DAŽĎOVÁ, ORL A VSAKOVANIE |
| SO 208 | VODOVOD PITNÝ A PRÍPOJKA VODY |
| SO 209 | VODOVOD POŽIARNY |
| SO 210 | VODOVOD SHZ |
| SO 211 | NÁDRŽ A STROJOVŇA SHZ |
| SO 212 | PLYNOVOD |
| SO 213 | VRÁTNICA |
| SO 214 | SADOVÉ ÚPRAVY |
| SO 215 | REKLAMNÝ PYLÓN |
| SO 216 | OPLOTENIE |
| SO 217 | PRELOŽKA ČASTI HYDROMELIORIZAČNÉHO POTRUBIA |

PREVÁDZKOVÉ SÚBORY

| | |
|---|---|
| PS 01 | TRAFOSTANICA 01 |
| PS 02 | TRAFOSTANICA 02 |

**PRE POKRAČOVANIE KANALIZAČNEJ PRÍPOJKY VIĎ. DETAIL 1**

±0,000=117,40 m.n.m. (SO 101)
±0,000=117,60 m.n.m. (SO 102)

| | | | |
|---|---|---|---|
| STAVEBNÍK / Investor: LogSpot KOSTOLNÉ KRAČANY, k.ú. Lesné Kračany, obec Kráľovičove Kračany (okr.Dunajská Streda) k.ú. Kynceľové Kračany, obec Kostolné Kračany (okr.Dunajská Streda) | | PROJEKTANT / Author: Atrea Properties 2 s.r.o. Panenská 18 811 03 Bratislava | |
| ARCHITEKT / Architect: AT PROJEKT s.r.o. Vajnorská 100/B 831 04 Bratislava | HIP / Project manager: Ing. arch. Ján Maruščák | | |
| PROJEKTANT EXTERIÉR / Landscape designer: AT PROJEKT s.r.o. Vajnorská 100/B 831 04 Bratislava | ZODPOVEDNÝ PROJEKTANT / Responsible: Ing. arch. Ján Maruščák | | |
| | HYPERVÍZOR / Adviser: Ing.arch. Ján Maruščák, Ing. Miroslav Sahul | | |
| ŠTÚDIE/DOKUMENTÁCIE / Type of documentation: DOKUMENTÁCIA PRE ÚZEMNÉ ROZHODNUTIE | ČÍSLO ZÁKAZKY: 23-015-000-D | DÁTUM / Date: 1 / 2024 | FORMÁT / Format: |
| STAVEBNÝ OBJEKT / Building: - | ČASŤ / Part: E - KOORDINAČNÁ SITUÁCIA | | |
| NÁZOV VÝKRESU / Drawing: KOORDINAČNÁ SITUÁCIA | | | MIERKA / Scale: 1 : 1000 |
| LSKK | DUR | - | E | E.1 | 00 |