



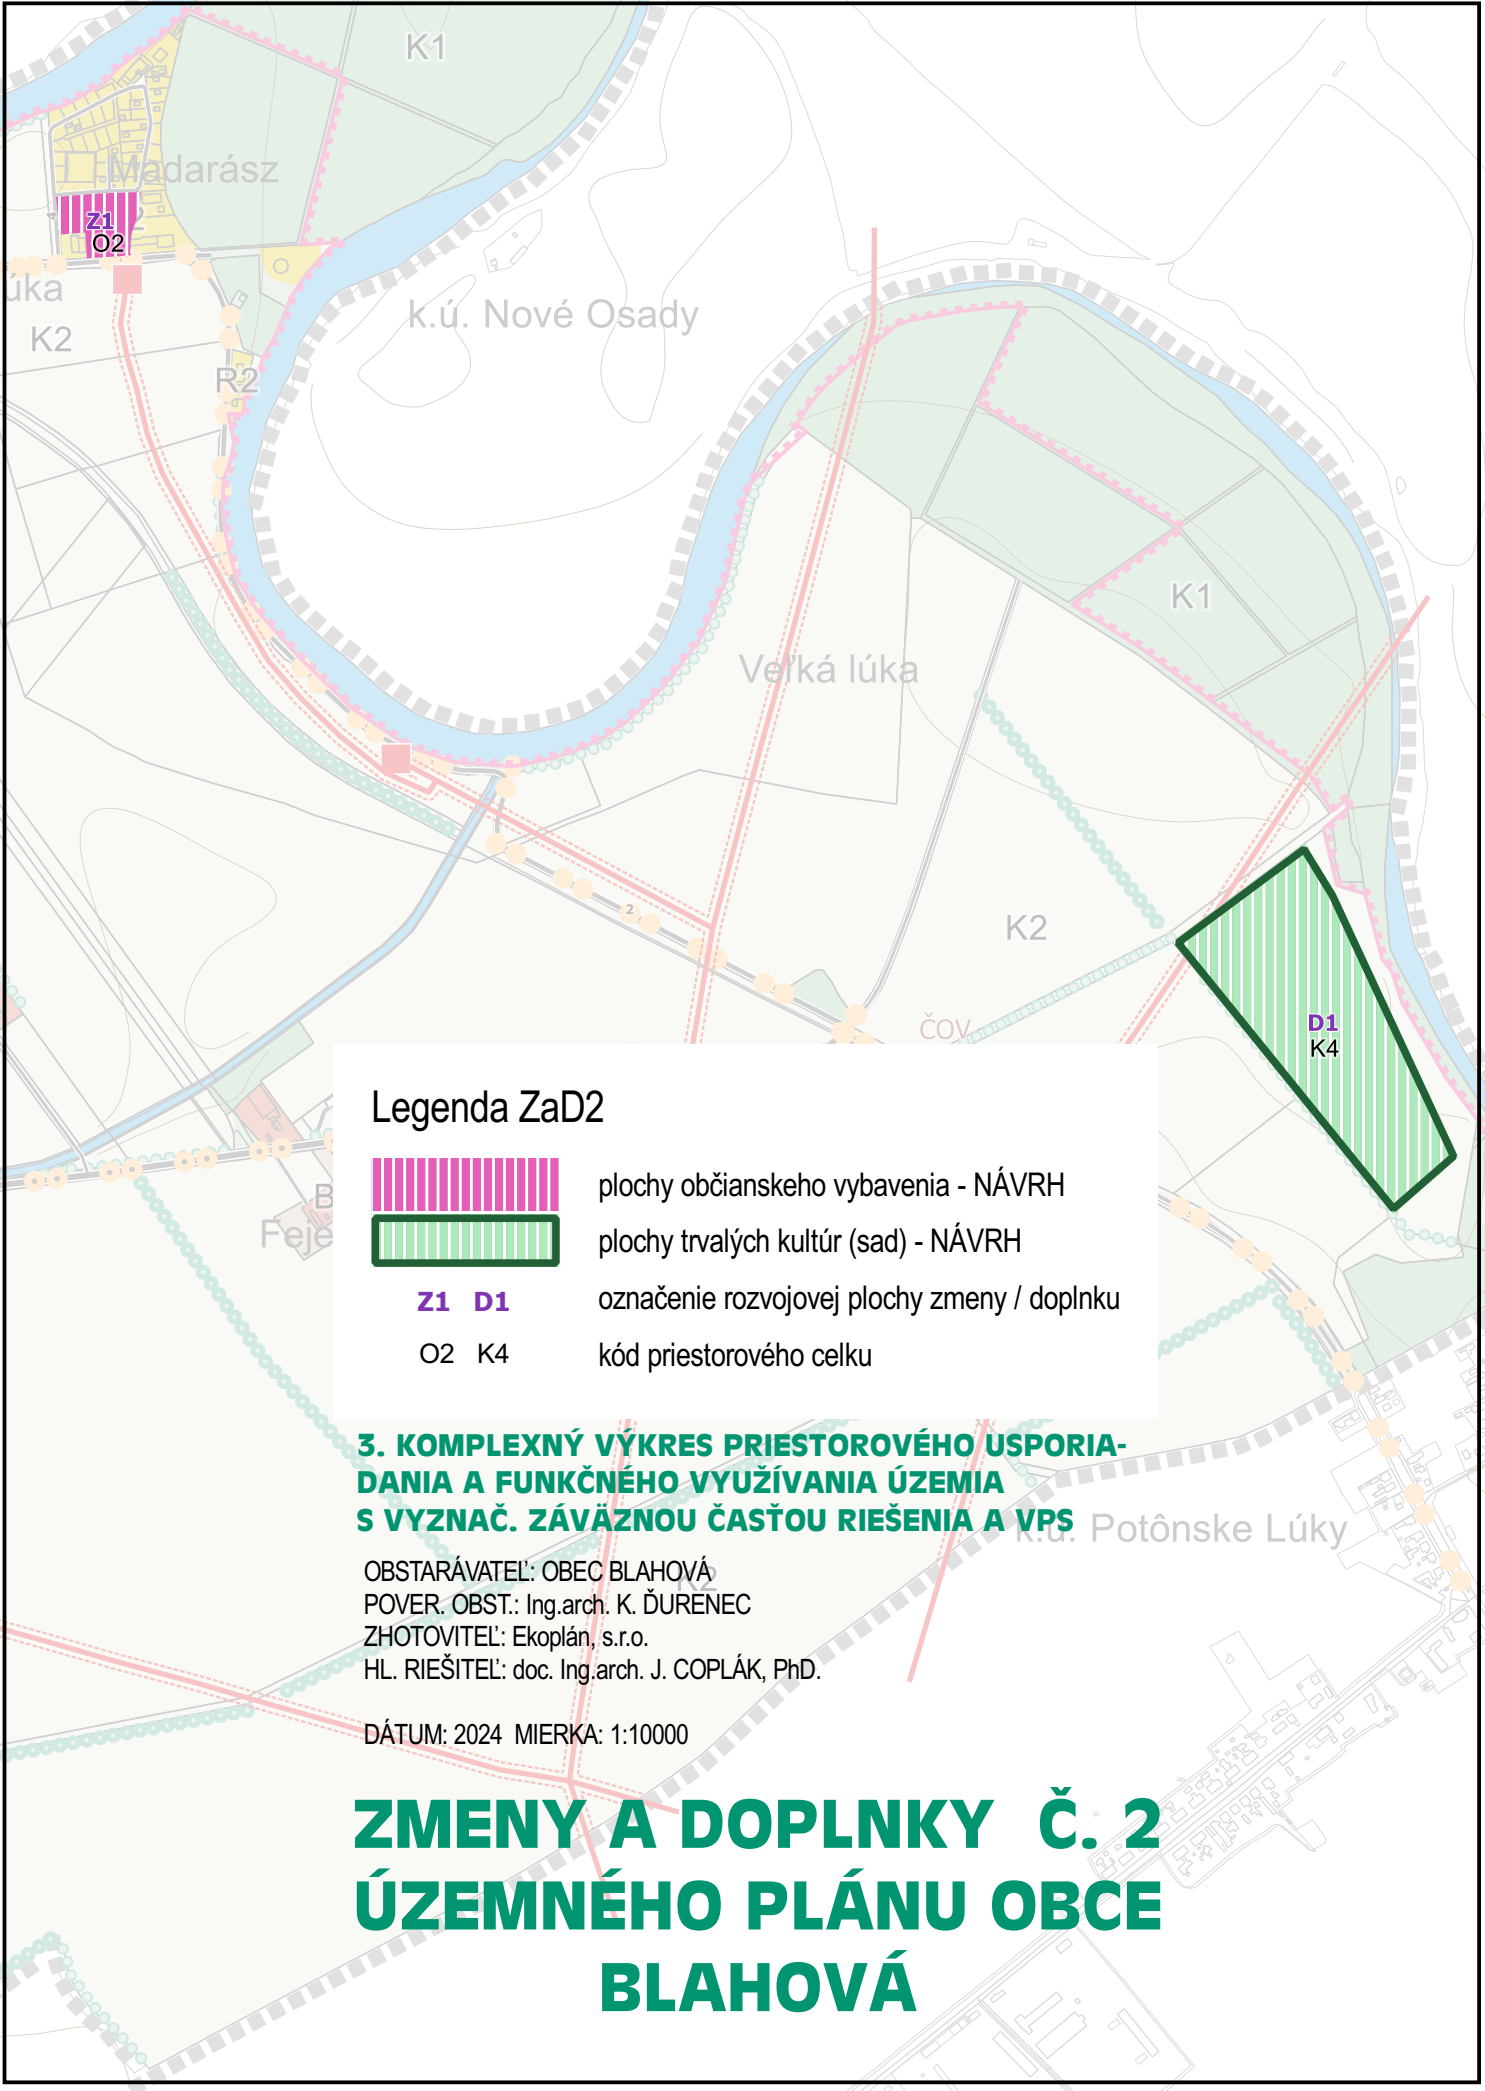

Legenda ZaD2

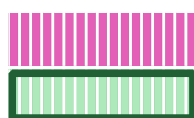

Z1 D1

O2 K4

plochy občianskeho vybavenia - NÁVRH

plochy trvalých kultúr (sad) - NÁVRH

označenie rozvojeovej plochy zmeny / doplnku


kód priestorového celku

3. KOMPLEXNÝ VÝKRES PRIESTOROVÉHO USPORIADANIA A FUNKČNÉHO VYUŽÍVANIA ÚZEMIA S VYZNAČ. ZÁVÄZNOU ČASŤOU RIEŠENIA A VPS


OBSTARÁVATEĽ: OBEC BLAHOVÁ
POVER. OBST.: Ing.arch. K. ĎURENEC
ZHOTOVITEĽ: Ekoplán, s.r.o.
HL. RIEŠITEĽ: doc. Ing.arch. J. COPLÁK, PhD.

DÁTUM: 2024 MIERKA: 1:10000

ZMENY A DOPLNKY Č. 2 ÚZEMNÉHO PLÁNU OBCE BLAHOVÁ

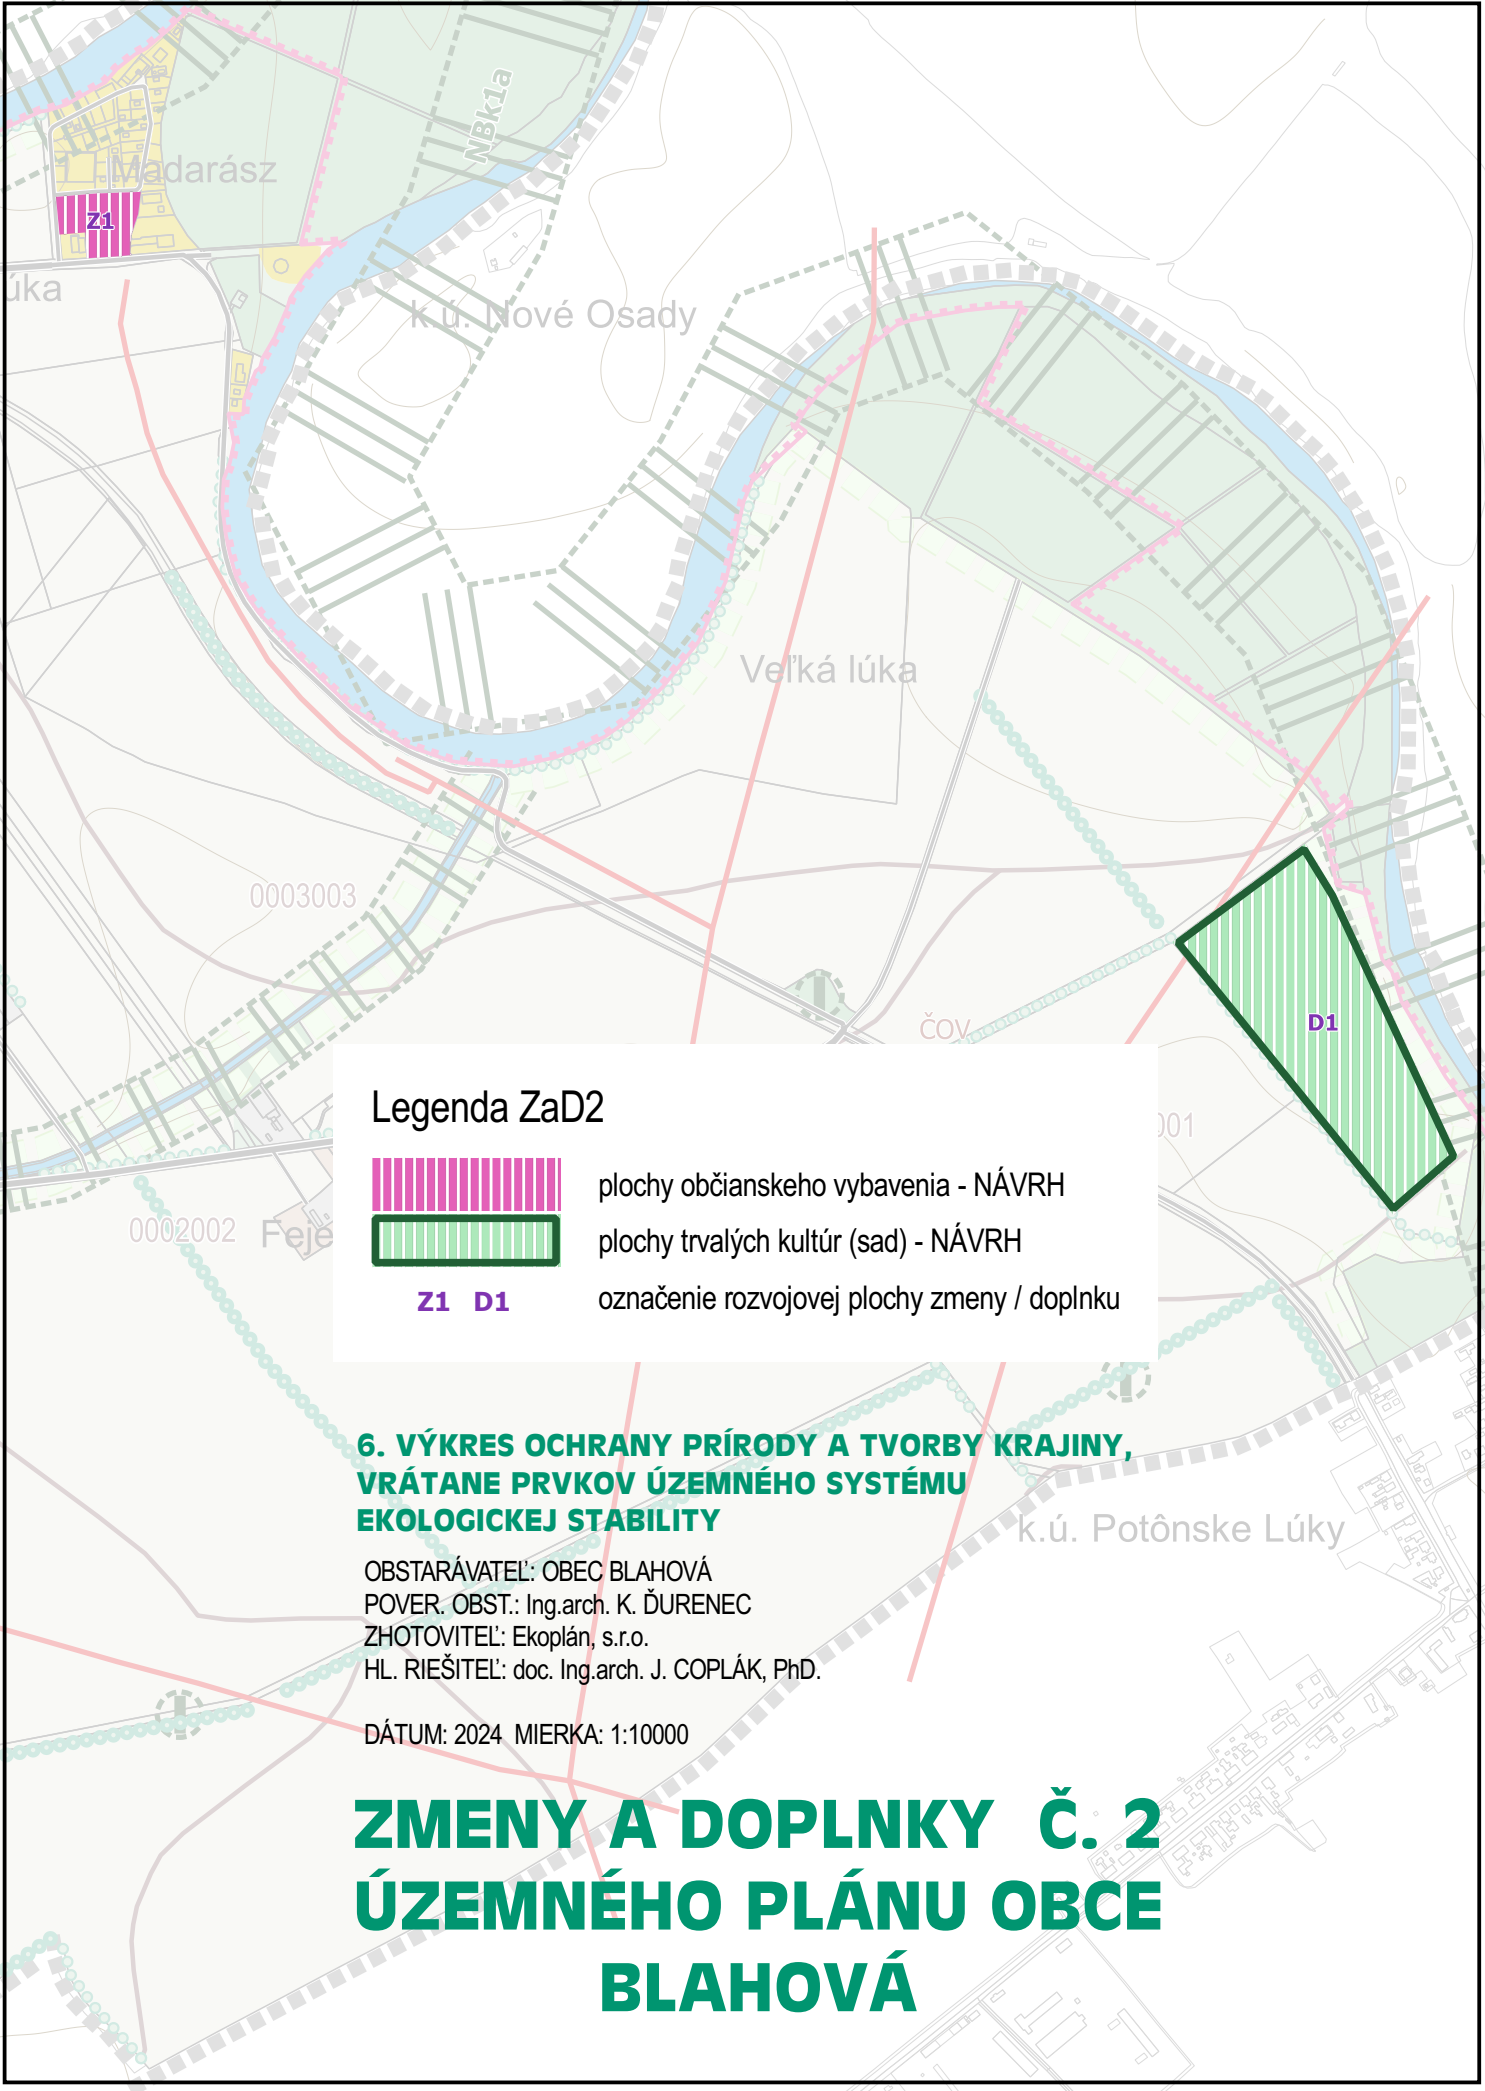

Legenda ZaD2

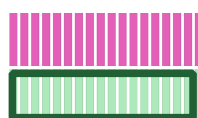

Z1 D1

plochy občianskeho vybavenia - NÁVRH

plochy trvalých kultúr (sad) - NÁVRH

označenie rozvojovej plochy zmeny / doplnku

6. VÝKRES OCHRANY PRÍRODY A TVORBY KRAJINY, VRÁTANE PRVKOV ÚZEMNÉHO SYSTÉMU EKOLOGICKEJ STABILITY

OBSTARÁVATEĽ: OBEC BLAHOVÁ
POVER. OBST.: Ing.arch. K. ĎURENEC
ZHOTOVITEĽ: Ekoplán, s.r.o.
HL. RIEŠITEĽ: doc. Ing.arch. J. COPLÁK, PhD.

DÁTUM: 2024 MIERKA: 1:10000

ZMENY A DOPLNKY Č. 2 ÚZEMNÉHO PLÁNU OBCE BLAHOVÁ