


Schéma záväzných častí riešenia a verejnoprospešných stavieb

ÚZEMNÝ PLÁN OBCE BELÁ-DULICE

ZMENY A DOPLNKY č.3

LEGENDA:

- | | | | |
|--|---|--|--|
| | HRANICA RIEŠENÉHO ÚZEMIA | | ZELEŇ - STAV / NÁVRH |
| | ZASTAVANÉ ÚZEMIE - STAV | | CYKLISTICKÁ TRASA V SAMOSTATNOM TELESE |
| | ZASTAVANÉ ÚZEMIE - NÁVRH | | PEŠIA TRASA |
| | LYŽIARSKÉ ZJAZDOVÉ PLOCHY - STAV | | |
| | LYŽIARSKÉ ZJAZDOVÉ PLOCHY - NÁVRH | | |
| | REGULATÍVY | | |
| | PRIESTOROVÉ REGULATÍVY A FUNKČNÉ | | |
| | VEREJNOPROSPEŠNÉ STAVBY | | |
| | JAVY ZRUŠENÉ, NEPLATNÉ ÚDAJE | | |
| | PLOCHY VRÁTENÉ NA POĽNOHOSPODÁRSKE VYUŽITIE | | |

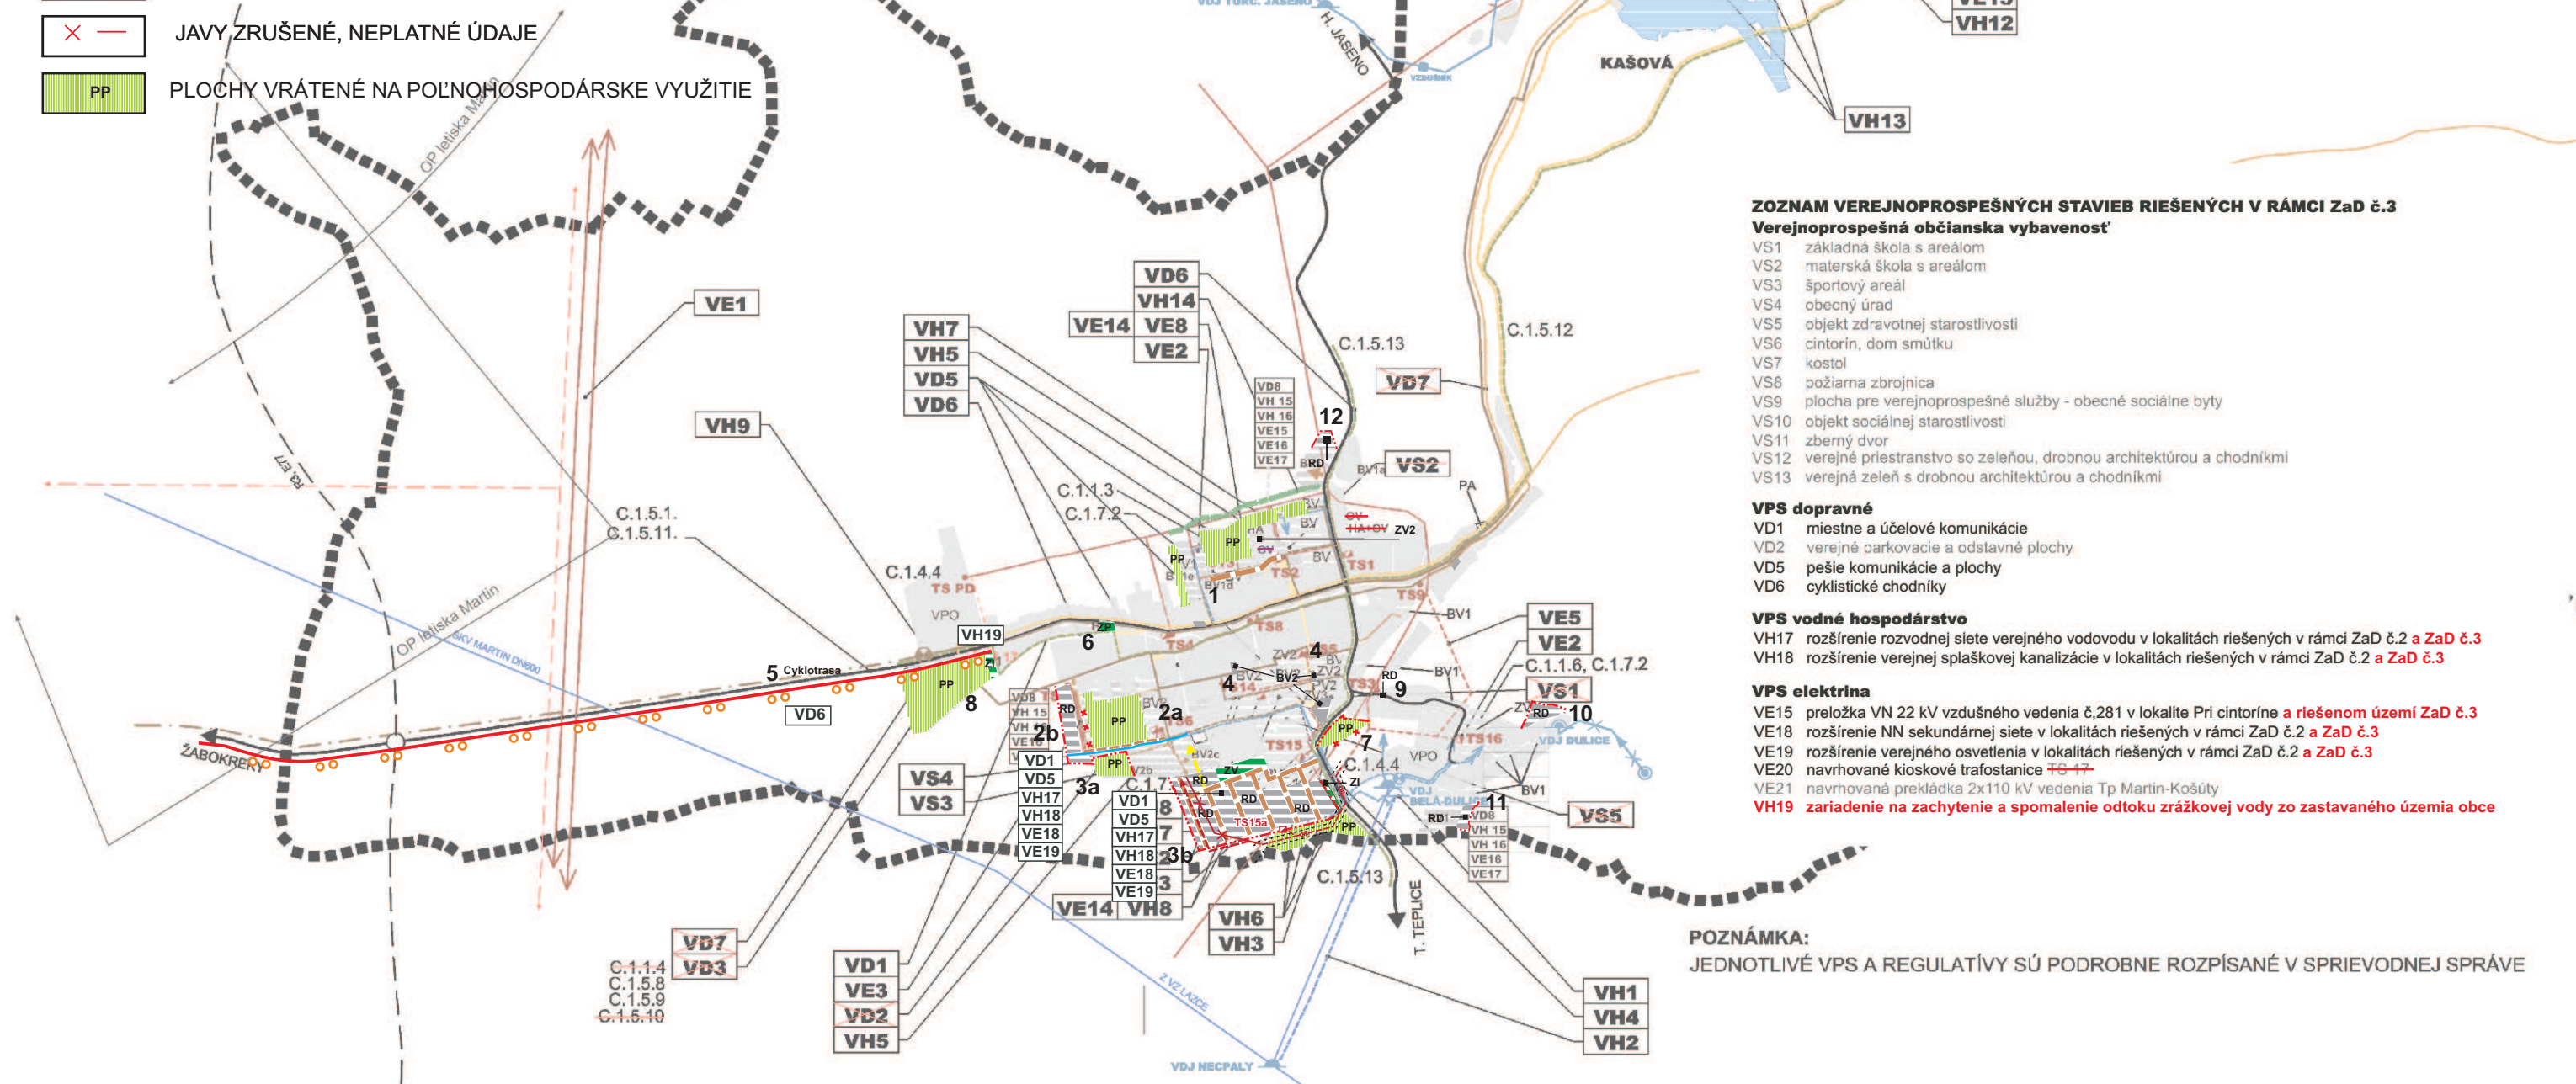

ZOZNAM VEREJNOPROSPEŠNÝCH STAVIEB RIEŠENÝCH V RÁMCI ZaD č.3

Verejnoprospešná občianska vybavenosť

- | | |
|------|---|
| VS1 | základná škola s areálom |
| VS2 | materská škola s areálom |
| VS3 | športový areál |
| VS4 | obecný úrad |
| VS5 | objekt zdravotnej starostlivosti |
| VS6 | cintorín, dom smútku |
| VS7 | kostol |
| VS8 | požiarna zbrojnica |
| VS9 | plocha pre verejnoprospešné služby - obecné sociálne byty |
| VS10 | objekt sociálnej starostlivosti |
| VS11 | zberný dvor |
| VS12 | verejný priestranstvo so zeleňou, drobnou architektúrou a chodníkmi |
| VS13 | verejná zeleň s drobnou architektúrou a chodníkmi |

VPS dopravné

- VD1 miestne a účelové komunikácie
VD2 verejné parkovacie a odstavné plochy
VD5 pešie komunikácie a plochy
VD6 cyklistické chodníky

VPS vodné hospodárstvo

- VH17 rozšírenie rozvodnej siete verejného vodovodu v lokalitách riešených v rámci ZaD č.2 a ZaD č.3
 VH18 rozšírenie verejnej splaškovej kanalizácie v lokalitách riešených v rámci ZaD č.2 a ZaD č.3

VPS elektrina

- VE15 preložka VN 22 kV vzdušného vedenia č.281 v lokalite Pri cintoríne **a riešenom území ZaD č.3**
VE18 rozšírenie NN sekundárnej siete v lokalitách riešených v rámci ZaD č.2 **a ZaD č.3**
VE19 rozšírenie verejného osvetlenia v lokalitách riešených v rámci ZaD č.2 **a ZaD č.3**
VE20 navrhované kioskové trafostanice **TS 47**
VE21 navrhovaná prekládka 2x110 kV vedenia Tp Martin-Košúty
VH19 zariadenie na zachytenie a spomalenie odtoku zrážkovej vody zo zastavaného územia obce

POZNÁMKA:

JEDNOTLIVÉ VPS A REGULATÍVY SÚ PODROBNE ROZPÍSANÉ V SPRIEVODNEJ SPRÁVE