



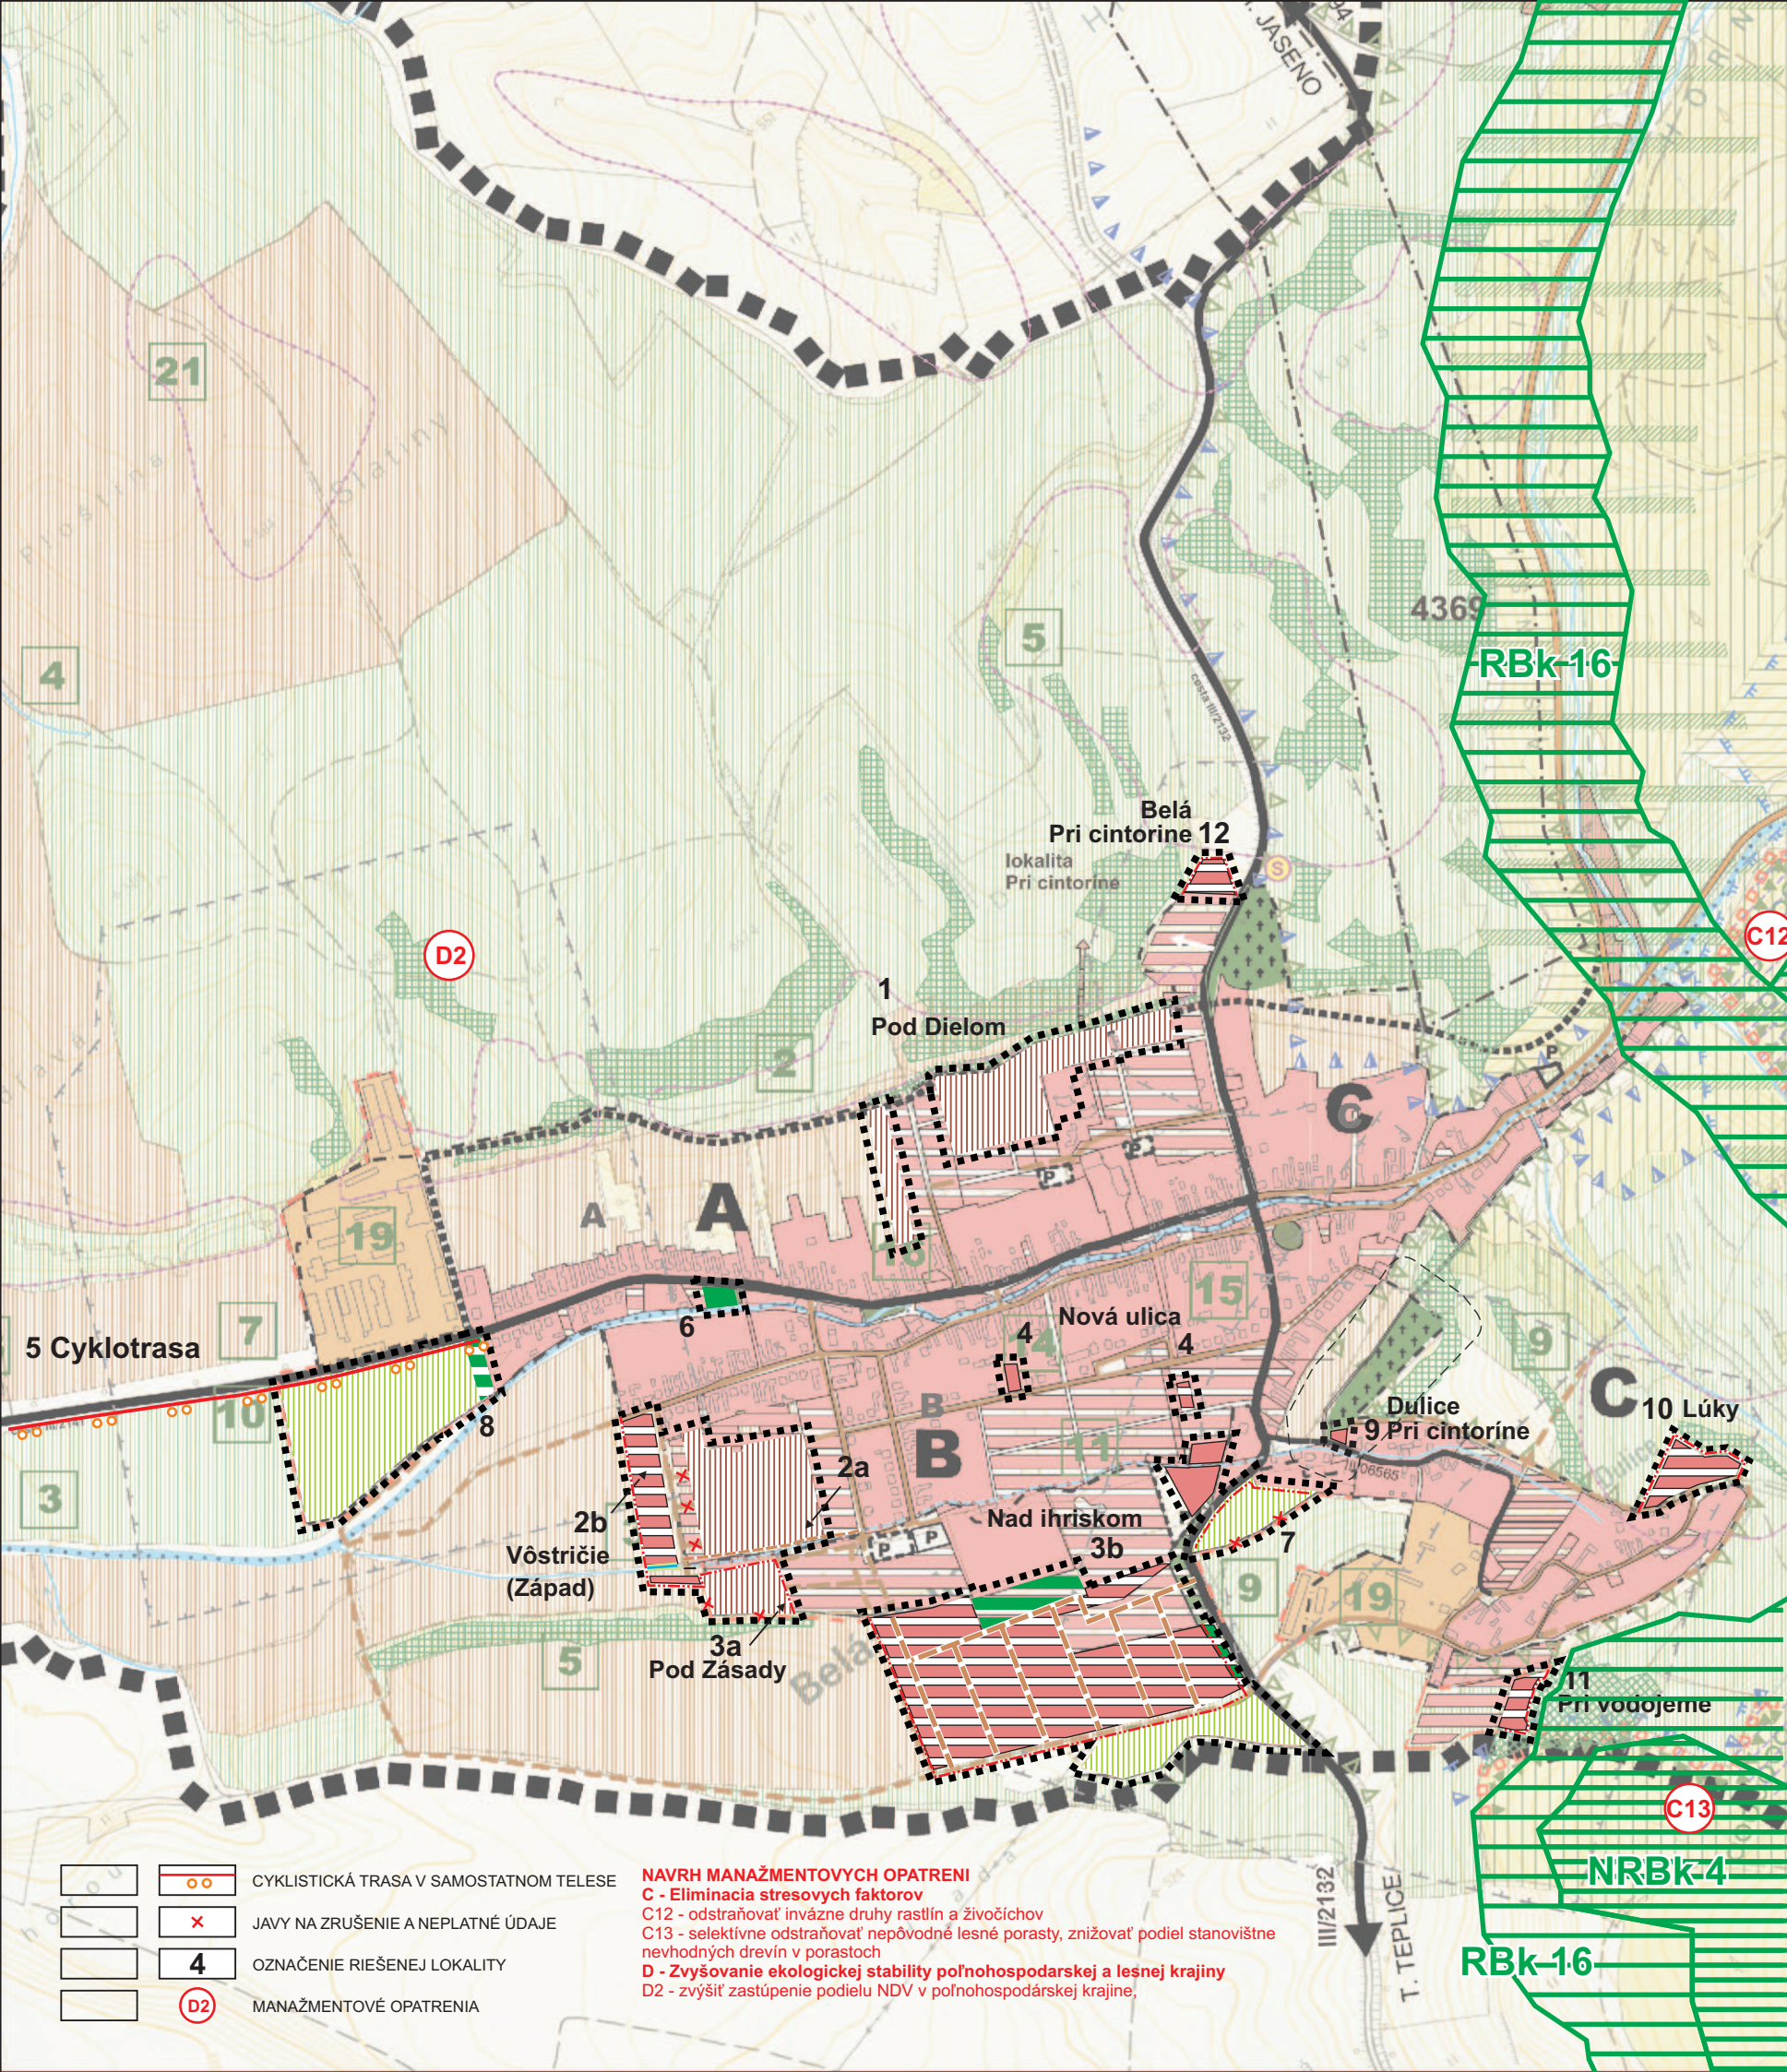

STAV	NÁVRH	
		HRANICA RIEŠENÉHO ÚZEMIA
		HRANICA SKUTOČNE ZASTAVANÉHO ÚZEMIA
		PLOCHY ZASTAVANÉHO ÚZEMIA
		INDIVIDUÁLNA CHATOVÁ REKREÁCIA
		PLOCHY ZASTAVANÉHO ÚZEMIA AREÁLOV ROLNÍCKYCH DRUŽSTIEV
		CINTORINY
		ZÁHRADY
		VEREJNÁ ZELEŇ
		OCHRANNÁ ZELEŇ A PARKY
		LESY
		LESY HOSPODÁRSKE
		LESY OCHRANNÉ
		LESY OSOBITNÉHO URČENIA
		TRVALÉ TRÁVNE PORASTY
		ORNÁ PÓDA
		VODNÉ TOKY A PLOCHY
		ÚPRAVA TOKU
		ÚZEMIE SO SVAHOM >12°, NA ZALESNENIE - VÝHLAD
		ZASAKOVACÍ RIGOL
		RÝCHLOSTNÁ KOMUNIKÁCIA PODĽA ÚPN VÚC ŽILINSKÝ KRAJ - ZMENY A DOPLNKY
		MIMOÚROVŇOVÁ KRIŽOVATKA
		CESTY III. TRIEDY A ZBERNÉ KOMUNIKÁCIE TRIEDY B3
		CESTA III. TRIEDY - OBCHVAT, VÝHLAD
		KOMUNIKÁCIE OBSLUŽNÉ TRIEDY C
		KOMUNIKÁCIE ÚČELOVÉ - REKREAČNÉ
		KOMUNIKÁCIE OBSLUŽNÉ TRIEDY D1 - KLUDOVÉ
		SVAHOVÉ DEFORMÁCIE - ZOSUVY
		LOŽISKO NEVYHRADENÉHO NERASTU 4369 - DRAŽKOVCE-BELÁ, TEHLIARSKÉ SUROVINY
		ODVEZENÉ SKLÁDKY
		OCHRANNÉ PÁSMO II. STUPŇA VODÁRENSKÉHO ZDROJA LAZCE
		HRANICA CHVO VEĽKÁ FATRA
		HRANICA NP VEĽKÁ FATRA
		OCHRANNÉ PÁSMO NP VEĽKÁ FATRA
		ÚZEMIE EURÓPSKEHO VÝZNAMU VEĽKÁ FATRA
		HRANICA NÁRODNÝCH PRÍRODNÝCH REZERVÁCIÍ
		CHRÁNENÉ VTÁČIE ÚZEMIE VEĽKÁ FATRA
		NADREGIONÁLNE BIOCENTRUM
		REGIONÁLNY BOKORIDOR
		NADREGIONÁLNY BOKORIDOR
		JADROVÉ ÚZEMIE EURÓPSKEHO VÝZNAMU
		KRAJINNOEKOLOGICKÉ OPATRENIA A REGULATÍVY

	MANAŽMENTOVÉ OPATRENIA
	OZNAČENIE RIEŠENEJ LOKALITY
	JAVY NA ZRUŠENIE A NEPLATNÉ ÚDAJE
	CYKLISTICKÁ TRASA V SAMOSTATNOM TELESE

NAVRH MANAŽMENTOVÝCH OPATRENÍ
C - Eliminácia stresových faktorov
C12 - odstraňovať invázne druhy rastlín a živočíchov
C13 - selektívne odstraňovať nepôvodné lesné porasty, znižovať podiel stanovištné nevhodných drevín v porastoch
D - Zvyšovanie ekologickej stability poľnohospodárskej a lesnej krajiny
D2 - zvýšiť zastúpenie podielu NDV v poľnohospodárskej krajine.

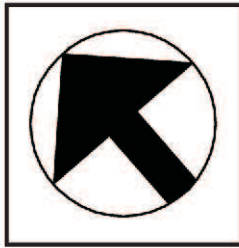

Ing. arch. Peter Krajč autorizovaný architekt M. Šinského 9 010 07 Žilina mt:0903669131 krajc@aut.sk	Názov dokumentácie:	ÚZEMNÝ PLÁN OBCE BELÁ-DULICE ZMENY A DOPLNKY č.3		Číslo výkresu: 8
	Názov výkresu:	VÝKRES OCHRANY PRÍRODY A TVORBY KRAJINY VRÁTANE PRVKOV ÚZEMNÉHO SYSTÉMU EKOLOGICKEJ STABILITY NA KATASTRÁLNO M ÚZEMÍ		
	Ing. arch. Peter Krajč, autorizovaný architekt			
Rok spracovania: 2024	Hlavný riešiteľ: Ing. arch. Peter Krajč		Zodpovedný projektant: Ing. arch. Peter Krajč	
Mierka: 1 : 10 000				