


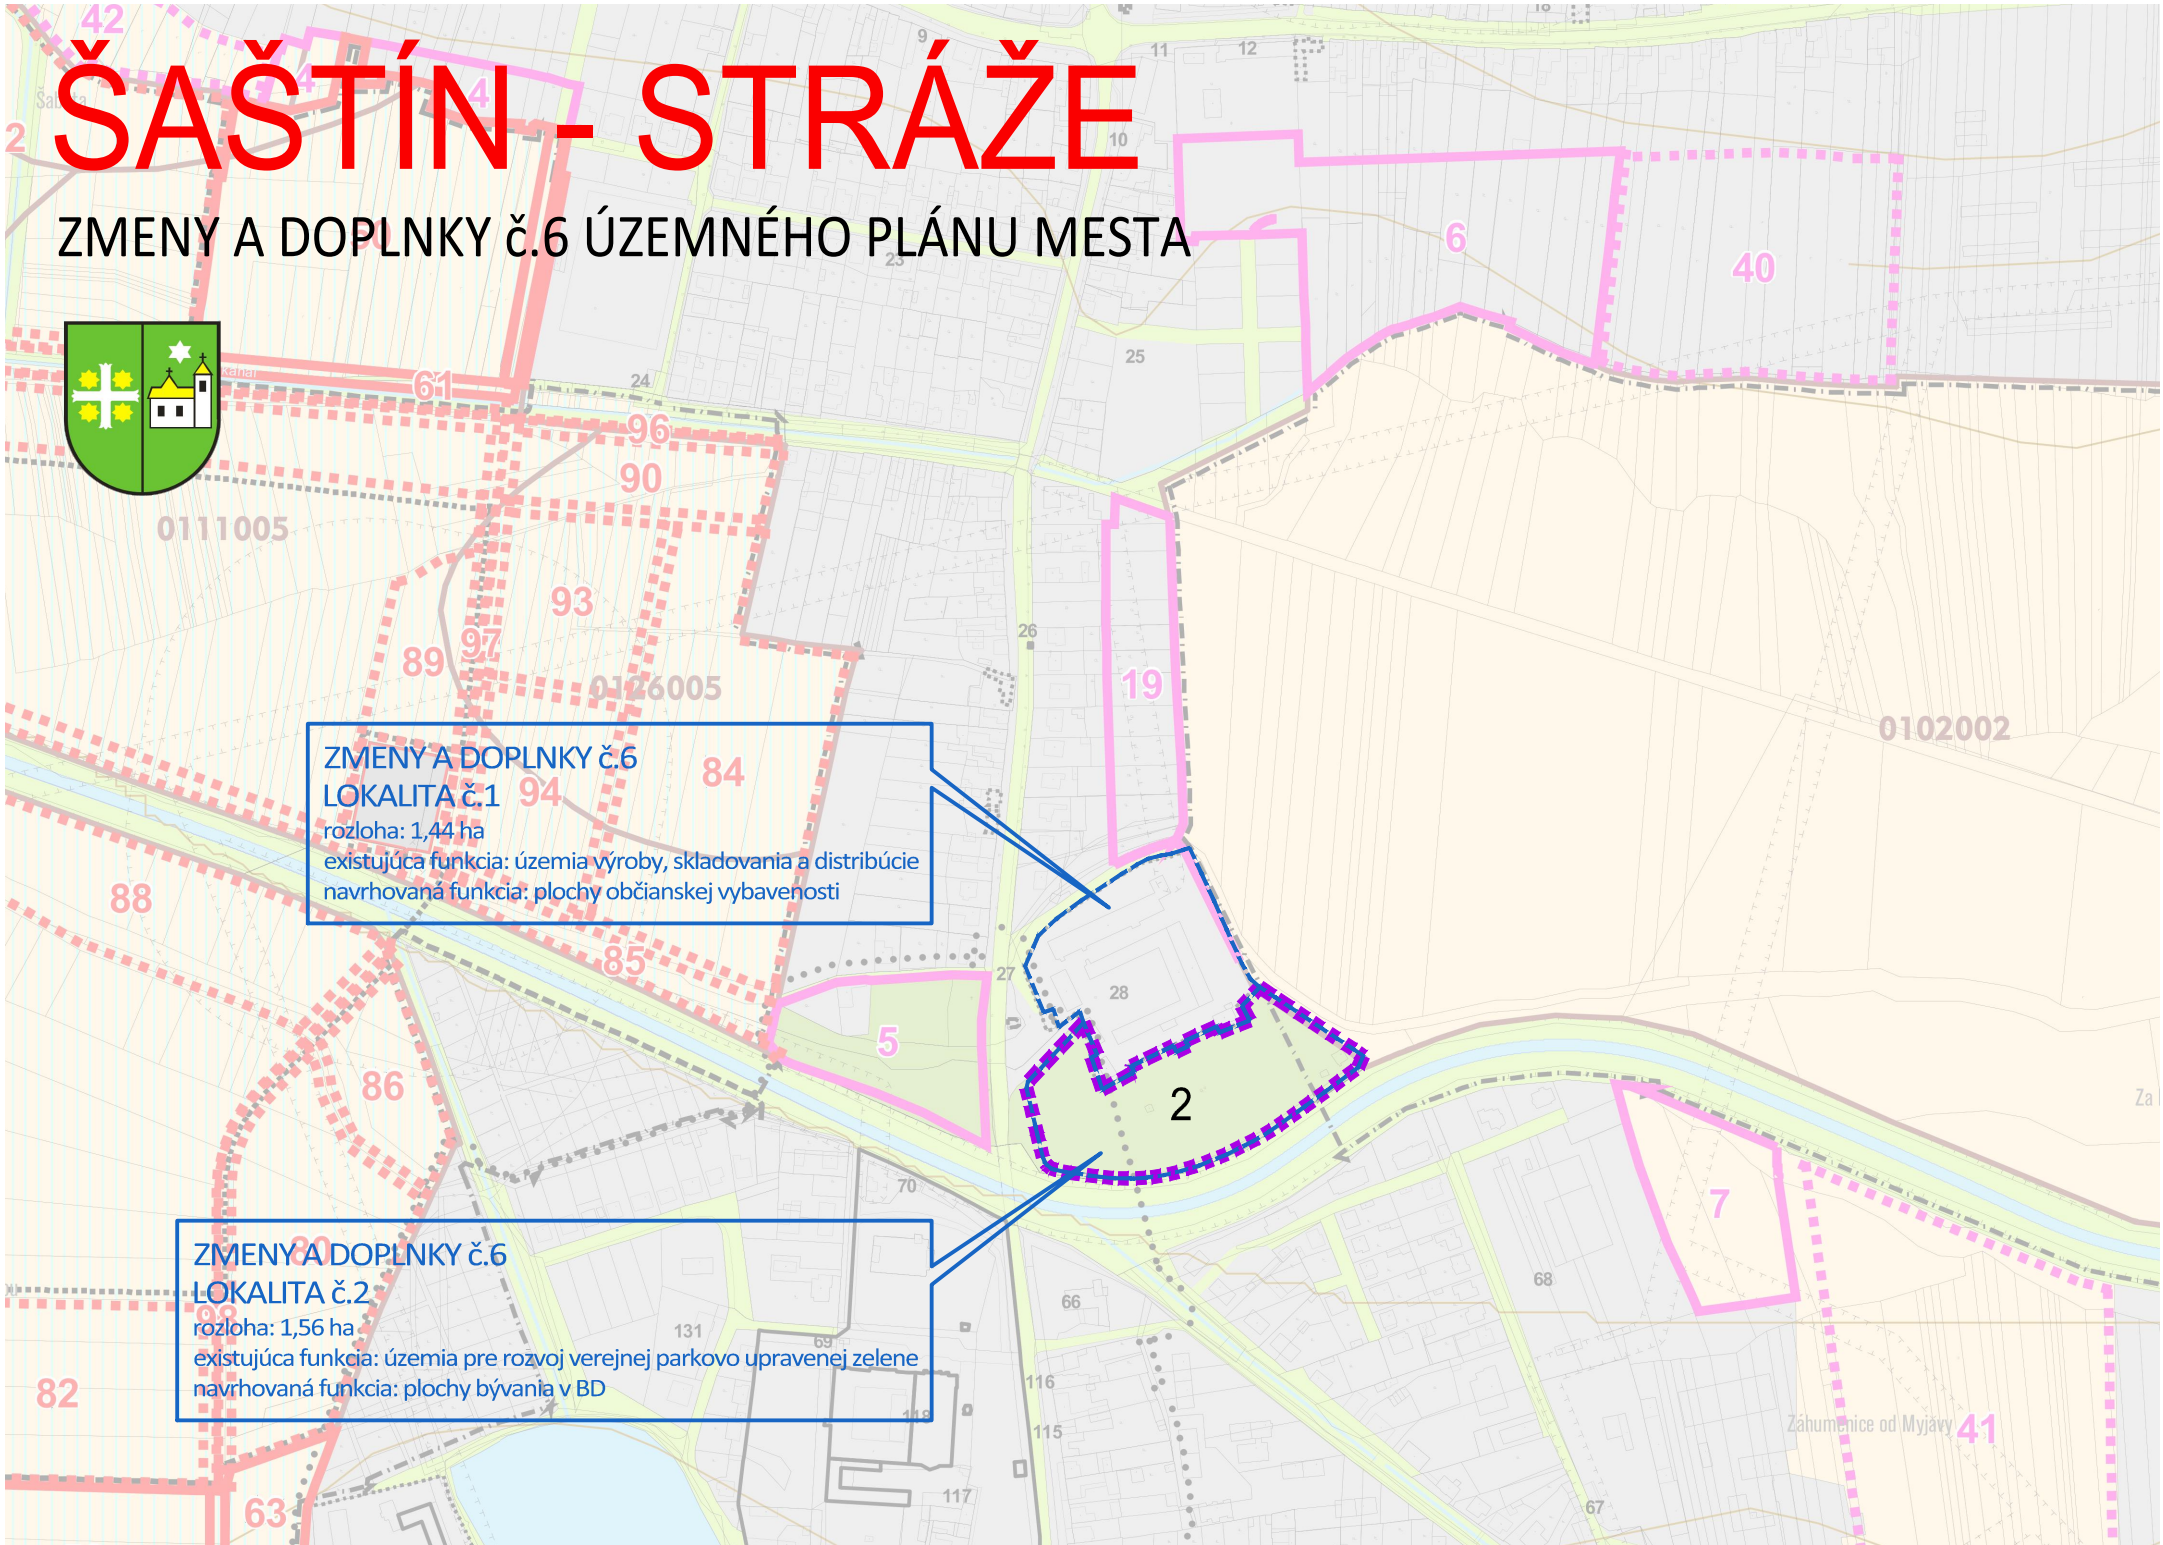

LEGENDA

- +—+—

HRANICA KATASTRÁLNEHO ÚZEMIA
- +—+—

HRANICA ZAST. ÚZEMIA K 1.1 1990
- +—+—

HRANICA ZAST. ÚZEMIA-NÁVRH-1.ETAPA
- +—+—

HRANICA ZAST. ÚZEMIA-NÁVRH-2.ETAPA
- +—+—

HRANICA OP NÁRODNEJ KULT. PAMiatKY
- +—+—

HRANICA REKREAČNEJ OBLASTI
- +—+—

OBJEKTY ZAPÍSANÉ V ÚZ PF SR
- +—+—

OBJEKT PAMiatKOVÉHO ZÁUJMU
- +—+—

OBJEKTY NEZAPÍSANÉ V ÚZ PF SR
- +—+—

LOŽISKÁ
- +—+—

BPEJ
- +—+—

OCHRANNÉ PÁSMA VŠETKÝCH DRUHOV
- +—+—

MELIORÁCIE - ODVODNENIA
- +—+—

MELIORÁCIE - ZÁVLAHY
- +—+—

RIEŠENÉ ÚZEMIE
- +—+—

ZASTAVANÉ PLOCHY
- +—+—

PLOCHY TECHNICKEJ INFRAŠTRUKTÚRY
- +—+—

VODNÉ PLOCHY A TOKY
- +—+—

SPRIEVODNÁ A LÍNIOVÁ ZELEŇ KRAJINY
- +—+—

LÚKY A PASIENKY
- +—+—

ORNÁ PÔDA
- +—+—

OSTATNÁ ZELEŇ
- +—+—

LES
- +—+—

ZELEŇ KRAJINNÁ

PRIESTOR PERSPEKTÍVNEHO ODŇATIA PPF (PLOŠNÝ)

- +—+—

1.ETAPA, EXTRAVILÁN
- +—+—

1.ETAPA, INTRAVILÁN
- +—+—

2.ETAPA, EXTRAVILÁN
- +—+—

2.ETAPA, INTRAVILÁN

PRIESTOR PERSPEKTÍVNEHO ODŇATIA LPF (PLOŠNÝ)

- +—+—

2.ETAPA, EXTRAVILÁN


PERSPEKTÍVNE POUŽITIE POĽNOHOSPODÁRSKEJ PÔDY
NA NEPOĽNOHOSPODÁRSKE ÚČELY A ZÁBERY LPF

Šaštín - Stráže
Zmeny a doplnky č.6 ÚPM

M 1:5 000

Obstarávateľ: mesto Šaštín - Stráže
Mestský úrad Šaštín-Stráže,
Alej 549, 908 41 Šaštín-Stráže

Spracovateľ dokumentácie :
232A, spol. s r.o.
Horná 65A, 97401 Banská Bystrica
Vypracoval: Ing. Eva Niederlandová
tel.: 00421.948660000
e-mail: info@232architekti.sk
dátum: 02/2024

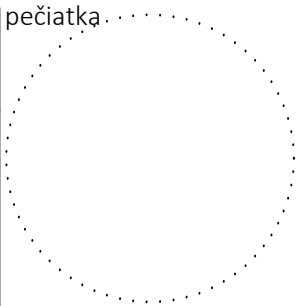

pečiatka

podpis

paré

7

