
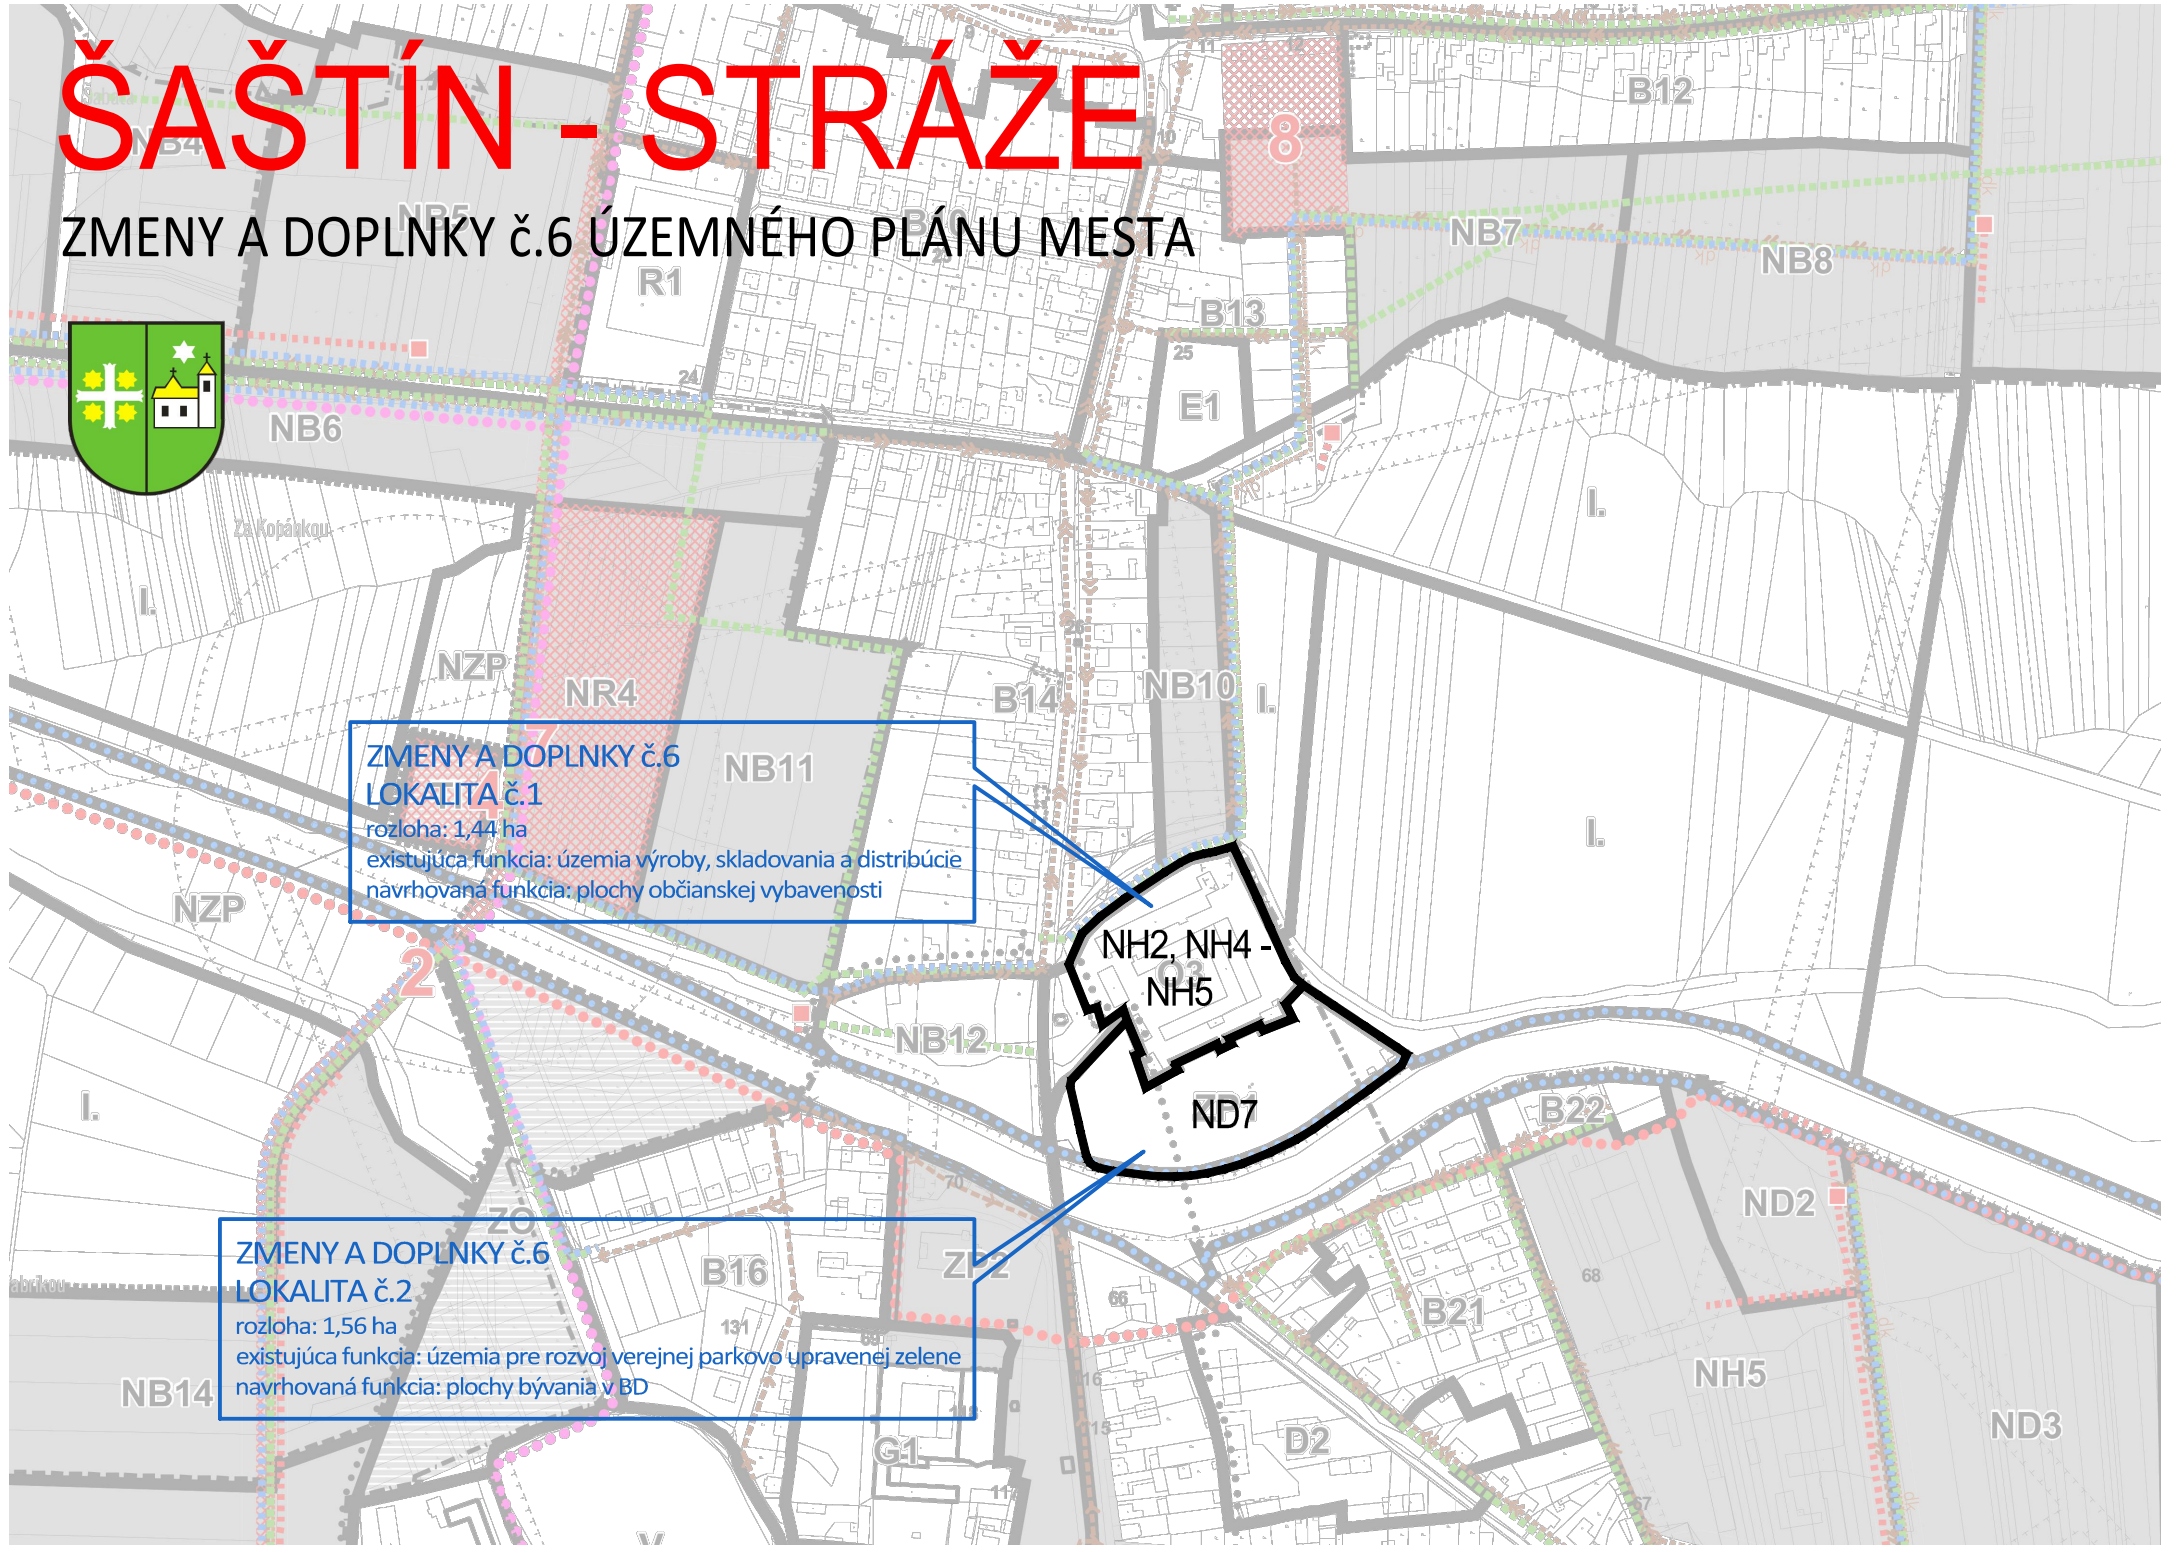


ŠAŠTÍN - STRÁŽE

ZMENY A DOPLNKY č.6 ÚZEMNÉHO PLÁNU MESTA

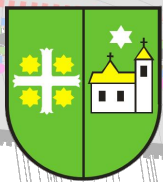

LEGENDA

- HRANICA KATASTRÁLNEHO ÚZEMIA
- HRANICA ZAST. ÚZEMIA K 1.1 1990
- HRANICA ZAST. ÚZEMIA-NÁVRH-1.ETAPA
- HRANICA ZAST. ÚZEMIA-NÁVRH-2.ETAPA
- HRANICA OP NÁRODNEJ KULT. PAMIATKY
- HRANICA REKREAČNEJ OBLASTI
- HR. ÚZ. VÝŽADUJÚCEHO ZVÝŠENÚ OCHRANU
- DAŽDOVÁ KANALIZÁCIA

REGULÁCIA BLOKOV

- REGULÁCIA BLOKOV
- ÚZEMIA POTREBNÉ RIEŠIŤ ÚPNZ RESP. ÚŠ
- ZASTAVANÉ ÚZEMIE MIMO VYMEDZ. HRANICE K 1. 1 1990
- OBJEKTY ZAPÍSANÉ V ÚZ PF SR
- OBJEKT PAMIATKOVÉHO ZÁJMU
- OBJEKTY NEZAPÍSANÉ V ÚZ PF SR
- LOŽISKÁ

VEREJNOPROSPEŠNÉ STAVBY

- REKREAČNÝ CYKLISTICKÝ CHODNÍK
- REGIONÁLNA CYKLISTICKÁ TRASA
- ZDVOJKOĽAJNENIE ŽELEZNIČNEJ TRATE

- VEREJNOPROSPEŠNÉ STAVBY
- ELEKTRICKÁ ENERGIA, TRAFOSTANICA, NÁVRH
- ELEKTRICKÁ ENERGIA, VN, NÁVRH
- KANALIZÁCIA, GRAVITAČNÁ, NÁVRH
- KANALIZÁCIA, VÝTLAČNÉ POTRUBIE, NÁVRH
- PLYNOVOD, STL, NÁVRH
- VODOVOD, NÁVRH

- OZN. VEREJNOPROSPEŠNÉ STAVBY
- PRELOŽKA CESTY II/500 - ZDROJ ÚPN VÚC
 - NAVRHOVANÉ DOPRAVNÉ KOMUNIKÁCIE
 - NAVRHOVANÉ DOPRAVNÉ KOMUNIKÁCIE - ODKLONENIE NÁKLADNEJ DOPRAVY
 - ROZŠÍRENIE ČOV
 - ROZŠÍRENIE REGULAČNEJ STANICE PLYNU
 - ROZŠÍRENIE CINTORÍNU
 - ŠPORTOVOREKREAČNÉ ZARIADENIE
 - DOM SOCIÁLNYCH SLUŽIEB
 - ZDVOJKOĽAJNENIE ŽELEZNIČNEJ TRATE
 - VEREJNÝ VODOVOD
 - VEREJNÁ KANALIZÁCIA
 - PLYNOVOD
 - ELEKTRICKÁ SIEŤ
 -

- A - Z
- A1 - A3 BLOKY EXISTUJÚCEHO ZMIEŠANÉHO ÚZEMIA - MESTSKÉ JADROVÉ ÚZEMIA - CENTRÁ
- B1 - B29 BLOKY EXISTUJÚCEJ ZÁSTAVBY RODINNÝCH DOMOV
- C1 - C2 BLOKY EXISTUJÚCEJ ZÁSTAVBY RODINNÝCH DOMOV VÍDIECKEJ ZÁSTAVBY - MESTSKÉ ČASTI
- D1 - D3 BLOKY EXISTUJÚCEJ BYTOVEJ ZÁSTAVBY
- E1 - E2 BLOKY OBČIANSKEJ VYBAVENOSTI MIESTNEHO VÝZNAMU AREÁLOVÉHO CHARAKTERU
- F1 - F3 BLOKY OBSLUŽNEJ VYBAVENOSTI, SLUŽIEB A KOMUNÁLNEJ VÝROBY
- G1 BLOK KLÁŠTORA - NÁRODNÁ KULTÚRNA PAMIATKA
- O1 - O8 VÝROBNÉ ÚZEMIE
- R1 - R2 ŠPORTOVO-REKREAČNÁ VYBAVENOSŤ
- R3 - R6 REKREAČNO - ODDYCHOVÁ VYBAVENOSŤ
- S1 - S2 ŤAŽOBNÉ PRIESTORY
- TI PLOCHY TECHNICKEJ INFRAŠTRUKTÚRY
- TZ PLOCHY ŽELEZNÍC
- U1 PLOCHY POĽNOHOSPODÁRSKEJ VÝROBY
- ZC BLOKY CINTORÍNOV
- ZP1 - ZP PARKOVO UPRAVENÁ ZELEŇ

- NB - NZ URBANIZOVANÉ ÚZEMIA - NÁVRH
- NB1 - NB16 BLOKY NAVRHOVANEJ ZÁSTAVBY RODINNÝCH DOMOV
- ND1 - ND3 BLOKY NAVRHOVANEJ BYTOVEJ ZÁSTAVBY
- NF BLOKY OBSLUŽNEJ VYBAVENOSTI, SLUŽIEB A KOMUNÁLNEJ VÝROBY - NÁVRH
- NH1 - NH6 BLOKY KOMERČNEJ VYBAVENOSTI I. NADMIESTNEHO VÝZNAMU - NÁVRH
- NO1 - NO4 VÝROBNÉ ÚZEMIE - NÁVRH
- NR3 - NR4 ŠPORTOVO-REKREAČNÁ VYBAVENOSŤ - NÁVRH
- NR1 - NR2 REKREAČNO - ODDYCHOVÁ VYBAVENOSŤ - NÁVRH
- TC1 KOMUNIKÁCIE - NÁVRH
- NZP PARKOVO UPRAVENÁ ZELEŇ - NÁVRH
- NZC CINTORÍN - NÁVRH
- I - M, P, V KRAJINNÁ ŠTRUKTÚRA
- P1 POĽNOHOSPODÁRSKY VYUŽÍVANÁ KRAJINA
- I, J, K PRVKY ÚSES
- M CHRÁNENÉ ÚZEMIA
- L BLOKY LESNEJ KRAJINY
- V VODNÉ PLOCHY
- ND7 BLOKY NAVRHOVANEJ BYTOVEJ ZÁSTAVBY

REGULÁCIE A VEREJNOPROSPEŠNÉ STAVBY

Šaštín - Stráže

Zmeny a doplnky č.6 ÚPM

M 1:5 000

Obstarávateľ: mesto Šaštín - Stráže
Mestský úrad Šaštín-Stráže,
Alej 549, 908 41 Šaštín-Stráže

Spracovateľ dokumentácie :
232A, spol. s r.o.
Horná 65A, 97401 Banská Bystrica

Vypracoval: Ing. Eva Niederlandová

tel.: 00421.948660000
e-mail: info@232architekti.sk
dátum: 02/2024

232A
architecture studio

pečiatka

podpis

paré

8