

LEGENDA	
súčasný stav	rozvojové zámery
hranica Slovenskej republiky	
hranica kraja	
hranica okresu	
hranica ZÚJ	
hranica ÚTJ	
bytovokomunálna plocha	
občianske vybavenie nadregionálneho a regionálneho významu	
rekreácia, cestovný ruch a šport	
výrobná plocha	
plocha technickej infraštruktúry, dopravy	
poľnohospodárska výroba	
plocha špeciálneho určenia	
plocha špecifickej zelene	
vodná plocha, tok	
lesopark	
les	
trávny porast	
močiar, slatina	
odvodnenia	
závlahy	
obec s rekreačnou funkciou	
hranica rekreačného územného celku	
zvernica, obora, bažantnica	
mestská pamiatková rezervácia, PRLA a jej ochranné pásmo (platné a navrhované)	
pamiatková zóna a jej ochranné pásmo (platné a navrhované)	
národná kultúrna pamiatka (hrad, zrúcanina) a jej ochranné pásmo (platné a navrhované)	
múzeum, galéria a muzeálne expozície	
územie s väzbou na kult.-hist. potenciál	
kultúrno-historický potenciál - väzby na zahraničie	
osídlenie s väzbami na poľnohospodárstvo	
pásmo hygienickej ochrany vodného zdroja	
ochranné pásmo prírodného liečivého zdroja - I. stupeň	
ochranné pásmo prírodného liečivého zdroja - II. stupeň	
chránené územie geotermálnej energie	
geotermálny vrt	


súčasný stav	rozvojové zámery
nýchlostná cesta	
cesta 1. triedy - štvorpruh	
cesta 1. triedy	
cesta 2. triedy	
cesta 3. triedy	
mestská komunikácia	
mimoúrovňovná krížovatka	
železničná trať - hlavná	
železničná trať - vedľajšia	
integrovateľný systém RHD	
stanica ŽSR	
stanica ŽSR - nesamostatná	
zastávka ŽSR	
pohraničná prechodová stanica	
vodná cesta - Dunaj	
vodná cesta - Váh	
prístav	
kompá	
vodné dielo	
prekladisko	
terminál kombinovanej prepravy	
hraničný priechod	
letisko	
ochranné pásmo letiska	
medzinárodná cykloturistická trasa (podľa hierarchie v texte: Z1, Z2, Z3)	
ostatná cykloturistická trasa (podľa hierarchie v texte: Z4, Z5, D1, D2)	
maloplošné chránené územie	
veľkoplošné chránené územie	
ramsarská lokalita	
chránené vtáčie územie	
mokrade národného významu	
územie európskeho významu	

súčasný stav	rozvojové zámery
jadrová elektrárňa	
vodná elektrárňa	
malá vodná elektrárňa	
elektrická stanica 400 kV	
elektrická stanica 200 kV	
rozvodňa 400 kV	
rozvodňa 110 kV	
elektrické vedenie 400 kV	
elektrické vedenie 220 kV	
elektrické vedenie 110 kV - vzdušné	
prepúšťacia stanica plynového vedenia	
kompresorová stanica plynového vedenia	
teplovod	
ropovod	
plynovod tranzitný	
plynovod medzistátny	
plynovod VVTL, VTL	
dobyvacie priestory	
rašelinisko	
chránené ložiskové územie	
ložisko nevyhradených nerastov	
podzemné zásobníky zemného plynu	
poddolované územie	
územie s výskytom vydobýtaných podzemných priestorov	
územie geologickej preskúmanosti	
seizmické územie	
územie náchylné na zosuvy	
staré banské dielo	
zdroj znečistenia ovzdušia	
úložisko rádioaktívnych odpadov	
skládka odpadov na odpad, ktorý nie je nebezpečný	
skládka odpadov na inertný odpad	
skládka odpadov na nebezpečný odpad	

	hranica katastrálneho územia
	hranica zastavaného územia
	hranica zastavaného územia - Návrh r. 2014

LEGENDA ZAD2:	
STAV	NÁVRH
HRANICA KATASTRÁLNEHO ÚZEMIA	HRANICA KATASTRÁLNEHO ÚZEMIA
HRANICA ZASTAVANÉHO ÚZEMIA OBCE	HRANICA ZASTAVANÉHO ÚZEMIA OBCE
LOKALITY RIEŠENÉ V RÁMCI ZAD 2.2	LOKALITY RIEŠENÉ V RÁMCI ZAD 2.2

OZN. LOKALITY	VÝMERA V ha	HLAVNÁ FUNKCIA V ZMYSLE PLATNÉHO ÚPD	NAVRHOVANÁ HLAVNÁ FUNKCIA V ZMYSLE DOPLNKU č. 2	ÚČEL NAVRHOVANÝCH DOPLNKOV
1 ZAD2	2,0092	BÝVANIE - RODINNÉ DOMY, ORNÁ PÓDA, SÚKROMNÁ ZELEN, SPRIEVODNÁ ZELEN	PLOCHY A OBJEKTY S FUNKCIOU BÝVANIA - IBV, SÚKROMNÁ ZELEN ZÁHRAD, MIESTNA KOMUNIKÁCIA	ZMENA FUNKČNÉHO VYUŽITIA ÚZEMIA ZMENA ORGANIZÁCIE ÚZEMIA
2 ZAD2	11,2494	BÝVANIE - RODINNÉ DOMY, ORNÁ PÓDA	PLOCHY A OBJEKTY S FUNKCIOU BÝVANIA - IBV, SÚKROMNÁ ZELEN ZÁHRAD, MIESTNA KOMUNIKÁCIA	ZMENA FUNKČNÉHO VYUŽITIA ÚZEMIA ZMENA ORGANIZÁCIE ÚZEMIA
3 ZAD2	2,7969	BÝVANIE - RODINNÉ DOMY, ŠPORTOVISKÁ, SÚKROMNÁ ZELEN, SPRIEVODNÁ ZELEN	PLOCHY A OBJEKTY S FUNKCIOU BÝVANIA - IBV, SÚKROMNÁ ZELEN ZÁHRAD, MIESTNA KOMUNIKÁCIA	ZMENA FUNKČNÉHO VYUŽITIA ÚZEMIA ZMENA ORGANIZÁCIE ÚZEMIA

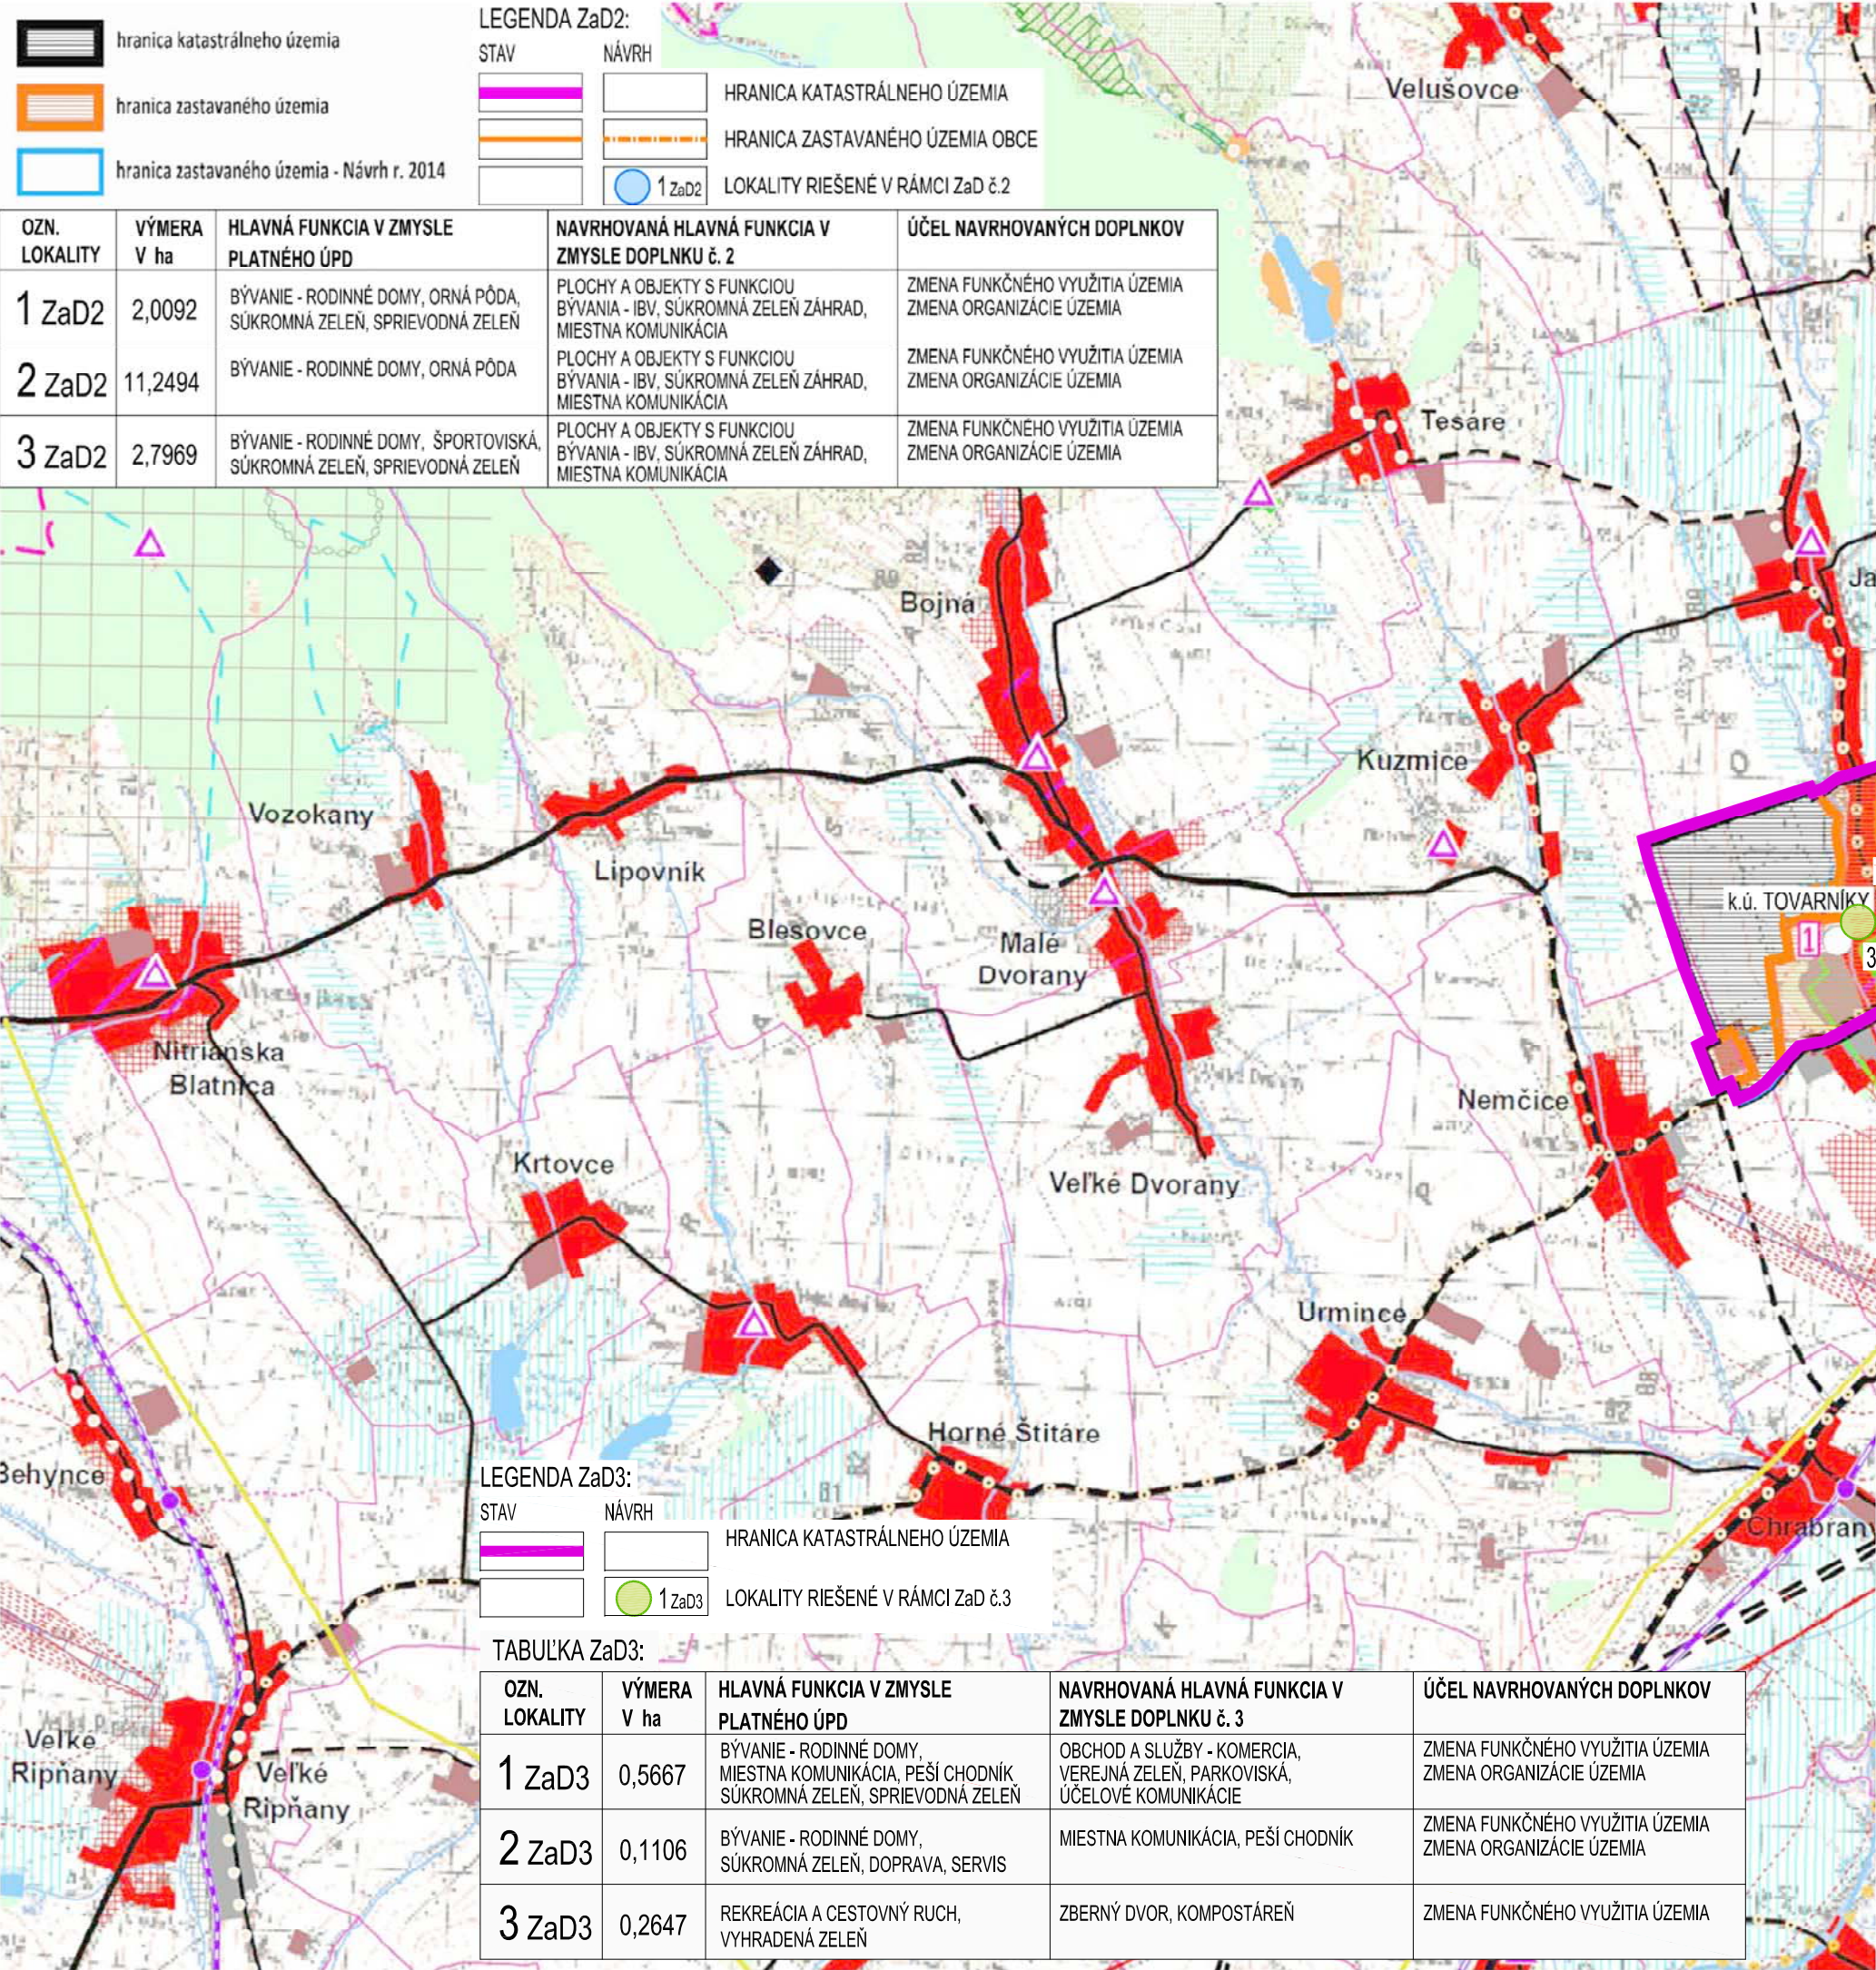

LEGENDA ZAD3:	
STAV	NÁVRH
HRANICA KATASTRÁLNEHO ÚZEMIA	HRANICA KATASTRÁLNEHO ÚZEMIA
LOKALITY RIEŠENÉ V RÁMCI ZAD 3.3	LOKALITY RIEŠENÉ V RÁMCI ZAD 3.3

OZN. LOKALITY	VÝMERA V ha	HLAVNÁ FUNKCIA V ZMYSLE PLATNÉHO ÚPD	NAVRHOVANÁ HLAVNÁ FUNKCIA V ZMYSLE DOPLNKU č. 3	ÚČEL NAVRHOVANÝCH DOPLNKOV
1 ZAD3	0,5667	BÝVANIE - RODINNÉ DOMY, MIESTNA KOMUNIKÁCIA, PEŠÍ CHODNÍK, SÚKROMNÁ ZELEN, SPRIEVODNÁ ZELEN	OBCHOD A SLUŽBY - KOMERCIA, VEREJNÁ ZELEN, PARKOVISKÁ, ÚČELOVE KOMUNIKÁCIE	ZMENA FUNKČNÉHO VYUŽITIA ÚZEMIA ZMENA ORGANIZÁCIE ÚZEMIA
2 ZAD3	0,1106	BÝVANIE - RODINNÉ DOMY, SÚKROMNÁ ZELEN, DOPRAVA, SERVIS	MIESTNA KOMUNIKÁCIA, PEŠÍ CHODNÍK	ZMENA FUNKČNÉHO VYUŽITIA ÚZEMIA ZMENA ORGANIZÁCIE ÚZEMIA
3 ZAD3	0,2647	REKREÁCIA A CESTOVNÝ RUCH, VYHRADENÁ ZELEN	ZBERNÝ DVOR, KOMPOSTÁREŇ	ZMENA FUNKČNÉHO VYUŽITIA ÚZEMIA

ÚPN OBCE TOVARNÍKY V ZNENÍ ZMIEN A DOPLNKOV č.3

ARCHITEKTONICKÝ ATELIER

neutra

OBJEDNÁVATEL: OBEC TOVARNÍKY, OKRES TOPOLČANY

SPRACOVATEL: NEUTRA - ARCHITEKTONICKÝ ATELIER, FARSKÁ 1, 949 01 NITRA

ZODP. PROJEKTANT: ING. ARCH. PETER MIZIA

KATASTRÁLNE ÚZEMIE: TOVARNÍKY

PROJEKTANT: ING. ARCH. ZUZANA GAJOVÁ

MIERKA: 1:50 000

FORMÁT: 2 A4

DÁTUM: 11 / 2023

NÁZOV VÝKRESU: **ŠIRŠIE VZŤAHY**