


ÚPN OBCE TOVARNÍKY

ZMENY A DOPLNKY č.3

ARCHITEKTONICKÝ ATELIÉR

neutra

LEGENDA ZaD3:		
STAV	NÁVRH	
		HRANICA KATASTRÁLNEHO ÚZEMIA
		HRANICA ZASTAVANÉHO ÚZEMIA OBCE
		HRANICA ROZVOJOVEJ LOKALITY
		OZNAČENIE ROZVOJOVEJ LOKALITY
		KOMUNIKÁCIE MIESTNE SPEVNEŇÉ
		KOMUNIKÁCIA MIESTNA NA ZRUŠENIE
		KOMUNIKÁCIE ÚČELOVÉ SPEVNEŇÉ
		PARKOVISKO
		PEŠÍ CHODNÍK
		DOCHÁDZKOVÁ VZDIALENOSŤ - BUS 450 m
		AUTOBUSOVÁ ZASTÁVKA
		TRAFOSTANICA KIOSKOVÁ
		PLYNOVOD VTL PN25
		BEZPEČNOSTNÉ PÁSMO VTL PLYNOVODU 20m / 10m
		DIAĽKOVÝ VODOVOD PnSV DN 600 (PONITRIANSKY SKUPINOVÝ VODOVOD)
		OCHRANNÉ PÁSMO DIAĽKOVÉHO VODOVODU 7m
		SOCIÁLNA INFRAŠTRUKTÚRA
		ZDRAVOTNÍCTVO
		OBCHOD A SLUŽBY
		ZBERNÝ DVOR, KOMPOSTÁREŇ
		VEREJNÁ ZELEŇ
		SPRIEVODNÁ, LÍNIOVÁ ZELEŇ
		OZNAČENIE PLÔCH REGULÁCIE
		- INDIVIDUÁLNA BYTOVÁ VÝSTAVBA
		- OBCHOD, SLUŽBY

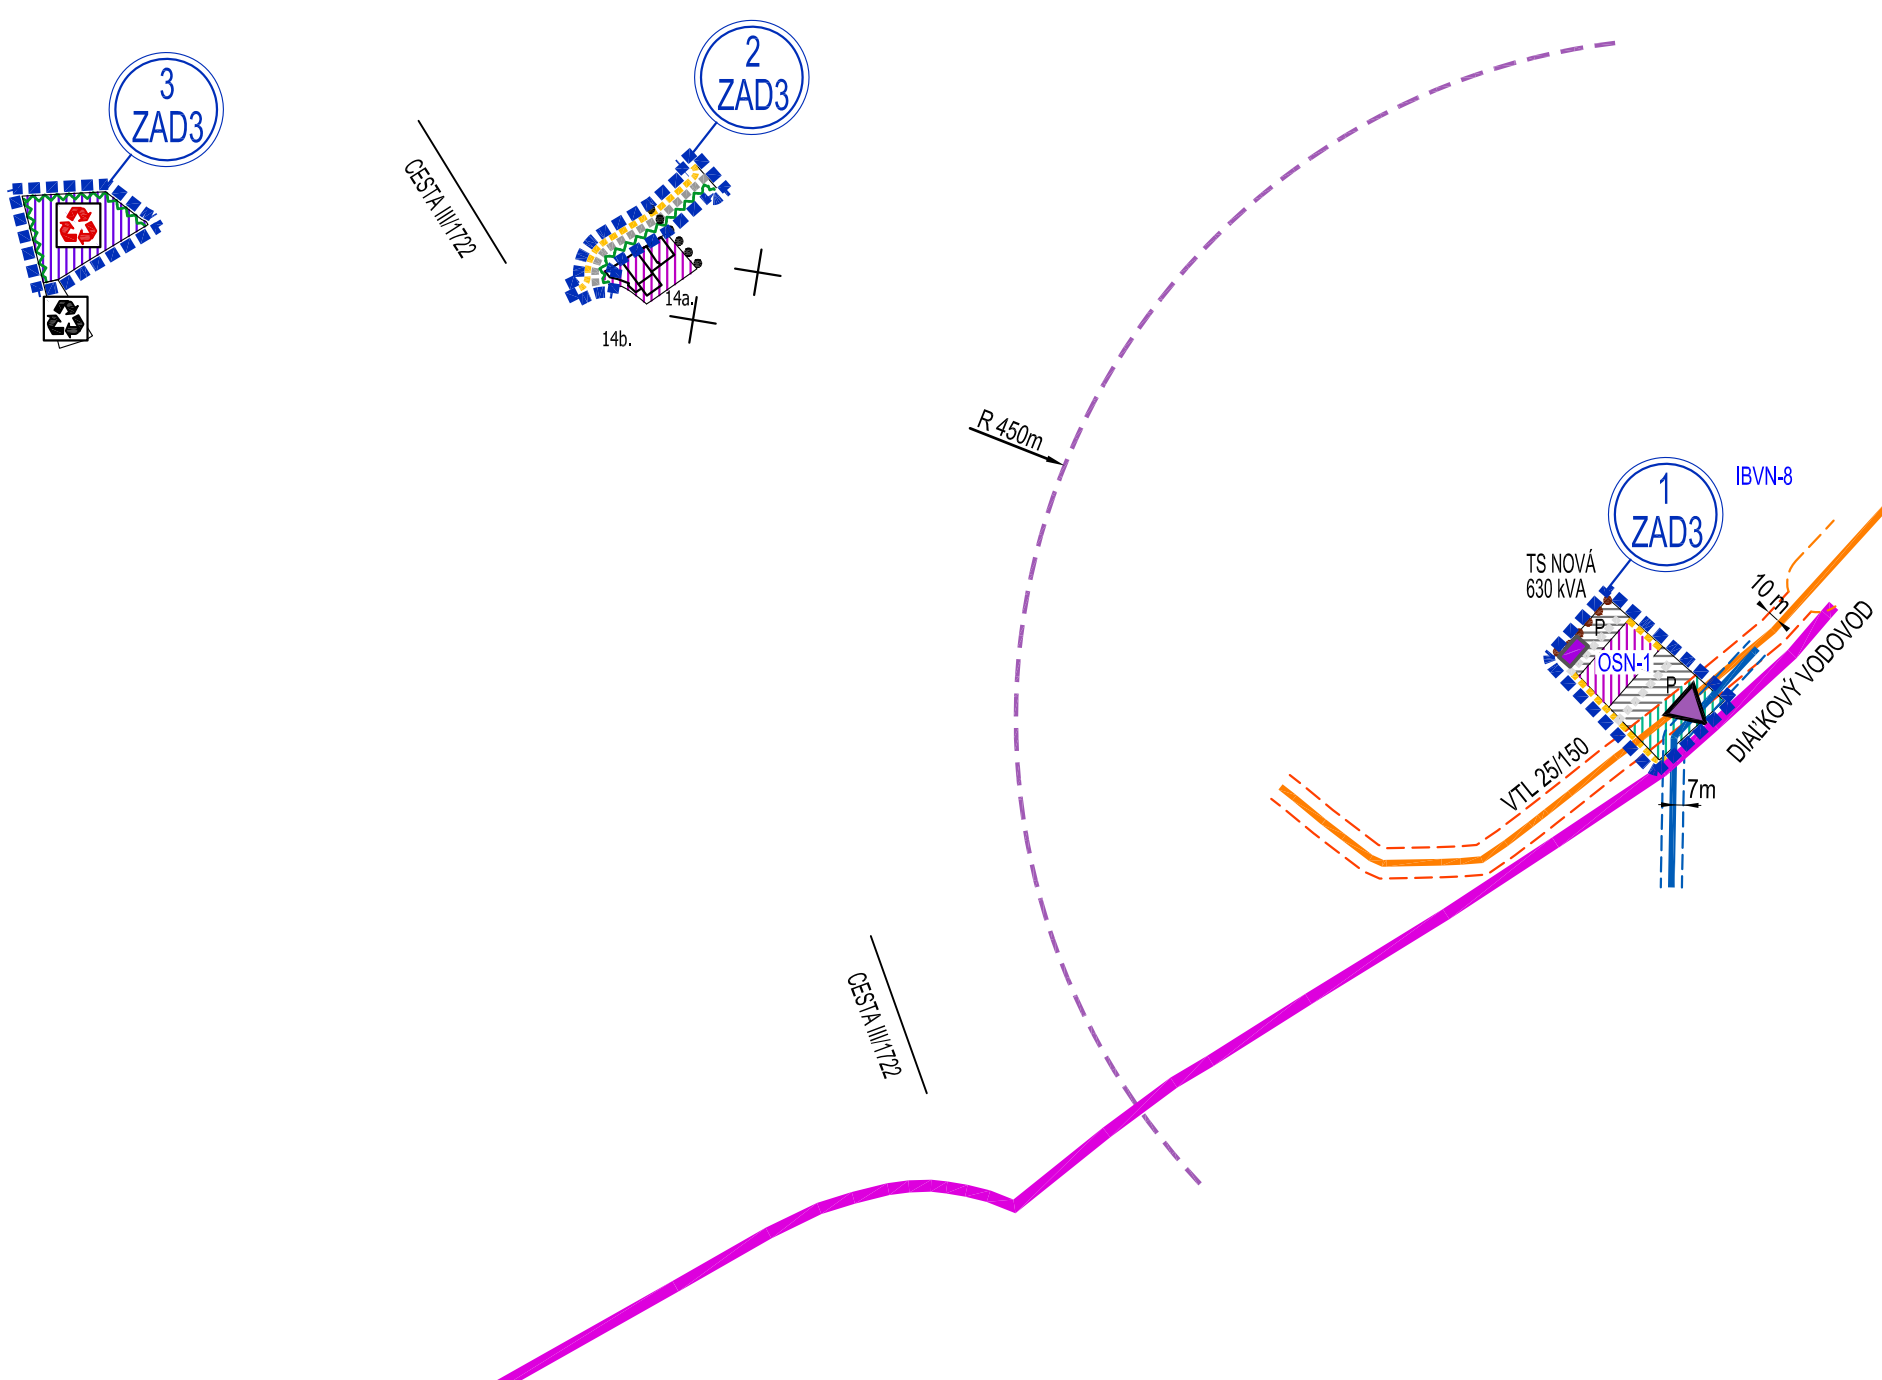

TABULKA ZaD3:





OZN. LOKALITY	VÝMERA V ha	HLAVNÁ FUNKCIA V ZMYSLE PLATNÉHO ÚPD	NAVRHOVANÁ HLAVNÁ FUNKCIA V ZMYSLE DOPLNKU č. 3	ÚČEL NAVRHOVANÝCH DOPLNKOV
1 ZaD3	0,5667	BÝVANIE - RODINNÉ DOMY, MIESTNA KOMUNIKÁCIA, PEŠÍ CHODNÍK, SÚKROMNÁ ZELEŇ, SPRIEVODNÁ ZELEŇ	OBCHOD A SLUŽBY - KOMERCIA, VEREJNÁ ZELEŇ, PARKOVISKÁ, ÚČELOVÉ KOMUNIKÁCIE	ZMENA FUNKČNÉHO VYUŽITIA ÚZEMIA ZMENA ORGANIZÁCIE ÚZEMIA
2 ZaD3	0,1106	BÝVANIE - RODINNÉ DOMY, SÚKROMNÁ ZELEŇ, DOPRAVA, SERVIS	MIESTNA KOMUNIKÁCIA, PEŠÍ CHODNÍK	ZMENA FUNKČNÉHO VYUŽITIA ÚZEMIA ZMENA ORGANIZÁCIE ÚZEMIA
3 ZaD3	0,2647	REKREÁCIA A CESTOVNÝ RUCH, VYHRADENÁ ZELEŇ	ZBERNÝ DVOR, KOMPOSTÁREŇ	ZMENA FUNKČNÉHO VYUŽITIA ÚZEMIA

1. OBECNÝ ÚRAD
2. KULTÚRNY DOM
3. MATERSKÁ ŠKOLA, Okružná ul.
4. MATERSKÁ ŠKOLA ESPANIA, Ul. Odbojárov
5. SPOJENÁ ŠKOLA INTERNÁTNA, Ul. Dr. Pantočku
6. ZDRAVOTNÉ STREDISKO
7. VETERINÁR
8. OFK - OBECNÝ FUTBALOVÝ KLUB
9. ZBERNÝ DVOR
10. ČERPACIA STANICA PHM
11. POHREBISKO, DOM SMÚTKU
12. ZÁHRADKÁRSKA OSADA MIER
13. ZÁHRADKÁRSKA OSADA PRIATEĽSTVO
- 14a. OBCHOD, SLUŽBY, KOMERCIA
- 14b. AUTOSERVIS, PNEUSERVIS
15. AUTOUMYVÁREŇ
16. SKLENÁRSTVO
17. KAMENÁRSTVO

OBJEDNÁVATEĽ: OBEC TOVARNÍKY, OKRES TOPOLČANY
SPRACOVATEĽ: NEUTRA - ARCHITEKTONICKÝ ATELIÉR, FARSKÁ 1, 949 01 NITRA
ZODP. PROJEKTANT: ING. ARCH. PETER MIZIA

KATASTRÁLNE ÚZEMIE: TOVARNÍKY
PROJEKTANT: ING. ARCH. ZUZANA GAJOVÁ

MIERKA: 1:5 000
FORMÁT: 3 A4
DÁTUM: 11 / 2023

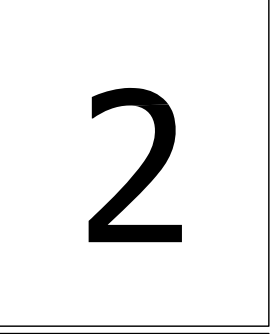 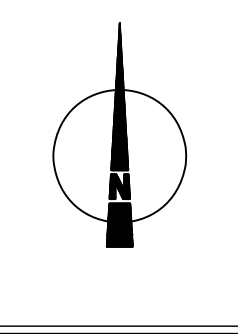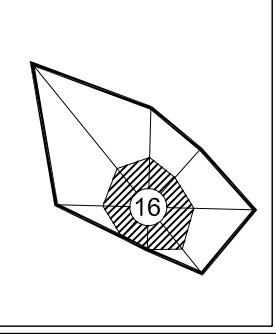

NÁZOV VÝKRESU: **KOMPLEXNÝ VÝKRES PRIESTOROVÉHO USPORIADANIA A FUNKČNÉHO VYUŽÍVANIA KATASTRÁLNEHO ÚZEMIA**