


ZMENY A DOPLNKY č.3

neutra

STAFF


IBVN-8 - INDIVIDUÁLNA BYTOVÁ VÝSTAVBA
OSN-1 - OBCHOD, SLUŽBY

		KOMUNIKÁCIE MIESTNE SPEVNENÉ
		KOMUNIKÁCIE ÚČELOVÉ SPEVNENÉ
		PARKOVISKO
		PEŠÍ CHODNÍK
		AUTOBUSOVÁ ZASTÁVKA
		TRAFOSTANICA KIOSKOVÁ
		ZBERNÝ DVOR KOMPOSTÁREŇ
		VEREJNÁ ZELEŇ
		SPRIEVODNÁ, LÍNOVÁ ZELEŇ
		22 KV ELEKTRICKÉ KÁBLOVÉ VEDENIE
		VEREJNÝ VODOVOD
		SPLAŠKOVÁ KANALIZÁCIA
		PLYNOVODY STL1 DO 100kPa
		TELEKOMUNIKAČNÝ KÁBEL

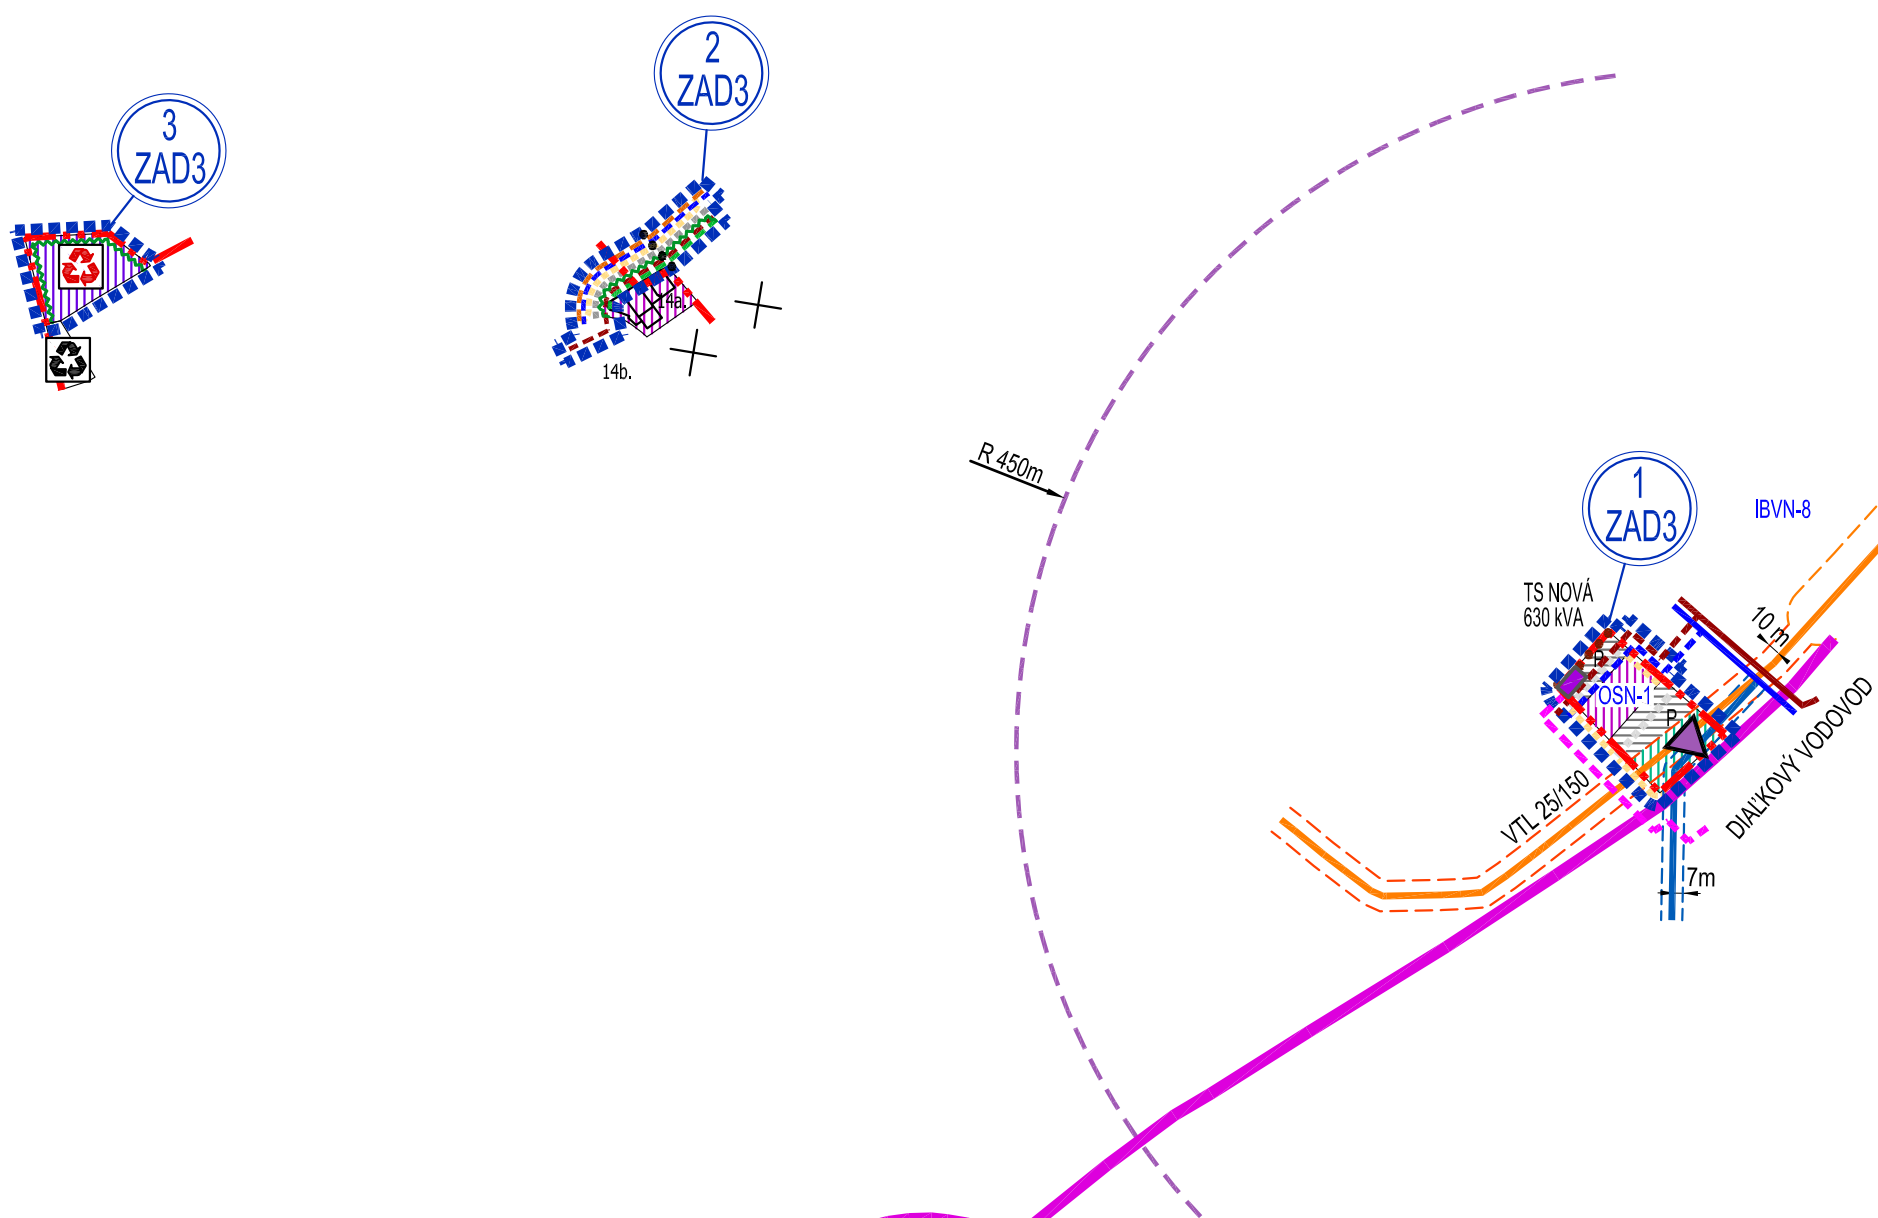

OZN. LOKALITY	VÝMERA V ha	HLAVNÁ FUNKCIA V ZMYSLE PLATNÉHO ÚPD	NAVROVANÁ HLAVNÁ FUNKCIA V ZMYSLE DOPLNKU č. 3	ÚČEL NAVROVANÝCH DOPLNKOV
1 ZaD3	0,5667	BÝVANIE - RODINNÉ DOMY, MIESTNA KOMUNIKÁCIA, PEŠÍ CHODNÍK, SÚKROMNÁ ZELEN, SPRIEVODNÁ ZELEN	OBCHOD A SLUŽBY - KOMERCIA, VEREJNÁ ZELEN, PARKOVISKÁ, ÚČELOVÉ KOMUNIKÁCIE	ZMENA FUNKČNÉHO VYUŽITIA ÚZEMIA ZMENA ORGANIZÁCIE ÚZEMIA
2 ZaD3	0,1106	BÝVANIE - RODINNÉ DOMY, SÚKROMNÁ ZELEN, DOPRAVA, SERVIS	MIESTNA KOMUNIKÁCIA, PEŠÍ CHODNÍK	ZMENA FUNKČNÉHO VYUŽITIA ÚZEMIA ZMENA ORGANIZÁCIE ÚZEMIA
3 ZaD3	0,2647	REKREÁCIA A CESTOVNÝ RUCH, VYHRADENÁ ZELEN	ZBERNÝ DVOR, KOMPOSTÁREŇ	ZMENA FUNKČNÉHO VYUŽITIA ÚZEMIA

1. OBECNÝ ÚRAD
2. KULTÚRNY DOM
3. MATERSKÁ ŠKOLA, Okružná ul.
4. MATERSKÁ ŠKOLA ESPANIA, Ul. Odbojárov
5. SPOJENÁ ŠKOLA INTERNÁTNÁ, Ul. Dr. Pantočku
6. ZDRAVOTNÉ STREDISKO
7. VETERINÁR
8. OFK - OBECNÝ FUTBALOVÝ KLUB
9. ZBERNÝ DVOR
10. ČERPACIA STANICA PHM
11. POHREBIŠKO, DOM SMŮTKU
12. ZÁHRADKÁRSKA OSADA MIER
13. ZÁHRADKÁRSKA OSADA PRIATELSTVO
- 14a. OBCHOD, SLUŽBY, KOMERČIA
- 14b. AUTOSERVIS, PNEUSERVIS
15. AUTOUMYVÁREŇ
16. SKLENÁRSTVO
17. KAMENÁRSTVO

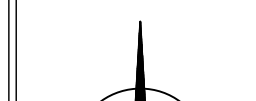OBJEDNÁVATEĽ: SPRACOVATEĽ: ZODP. PROJEKTANT:	OBEC TOVARNÍKY, OKRES TOPOĽČANY NEUTRA - ARCHITEKTONICKÝ ATELIER, FARSKÁ 1, 949 01 NITRA ING. ARCH. PETER MIZIA	KATASTRÁLNE ÚZEMIE: TOVARNÍKY PROJEKTANT: ING. ARCH. ZUZANA GAJOVÁ	MIERKA: FORMÁT: DÁTUM:	1:5 000 3 A4 11 / 2023
				
NÁZOV VÝKRESU: SCHÉMA ZÁVÄZNEJ ČASTI RIEŠENIA, VEREJNOPROSPEŠNÉ STAVBY				

NÁZOV VÝKRESU: **SCHÉMA ZÁVÄZNEJ ČASTI RIEŠENIA,
VEREJNOPROSPEŠNÉ STAVBY**