

ÚPN OBCE TOVARNÍKY


ZMENY A DOPLNKY č.3

ARCHITEKTONICKÝ ATELIER

neutra

LEGENDA ZaD3:

STAV	NÁVRH	
		HRANICA KATASTRÁLNEHO ÚZEMIA
		HRANICA ZASTAVANÉHO ÚZEMIA OBCE
		HRANICA ROZVOJOVEJ LOKALITY
		OZNAČENIE ROZVOJOVEJ LOKALITY
		KOMUNIKÁCIE MIESTNE SPEVNENÉ
		VEREJNÝ VODOVOD DN 100 NA ZRUŠENIE
		SPLAŠKOVÁ KANALIZÁCIA DN 300 NA ZRUŠENIE
		KOMUNIKÁCIE ÚČELOVÉ SPEVNENÉ
		PARKOVISKO
		VEREJNÝ VODOVOD
		SPLAŠKOVÁ KANALIZÁCIA
		DIAL'KOVÝ VODOVOD PnSV DN 600 (PONITRIANSKY SKUPINOVÝ VODOVOD)
		OCHRANNÉ PÁSMO DIAL'KOVÉHO VODOVODU 7m
		ZBERNÝ DVOR, KOMPOSTÁREŇ
		VEREJNÁ ZELEŇ
		OZNAČENIE PLÔCH REGULÁCIE
		IBVN-8
		OSN-1
		- INVIDUÁLNA BYTOVÁ VÝSTAVBA
		- OBCHOD, SLUŽBY

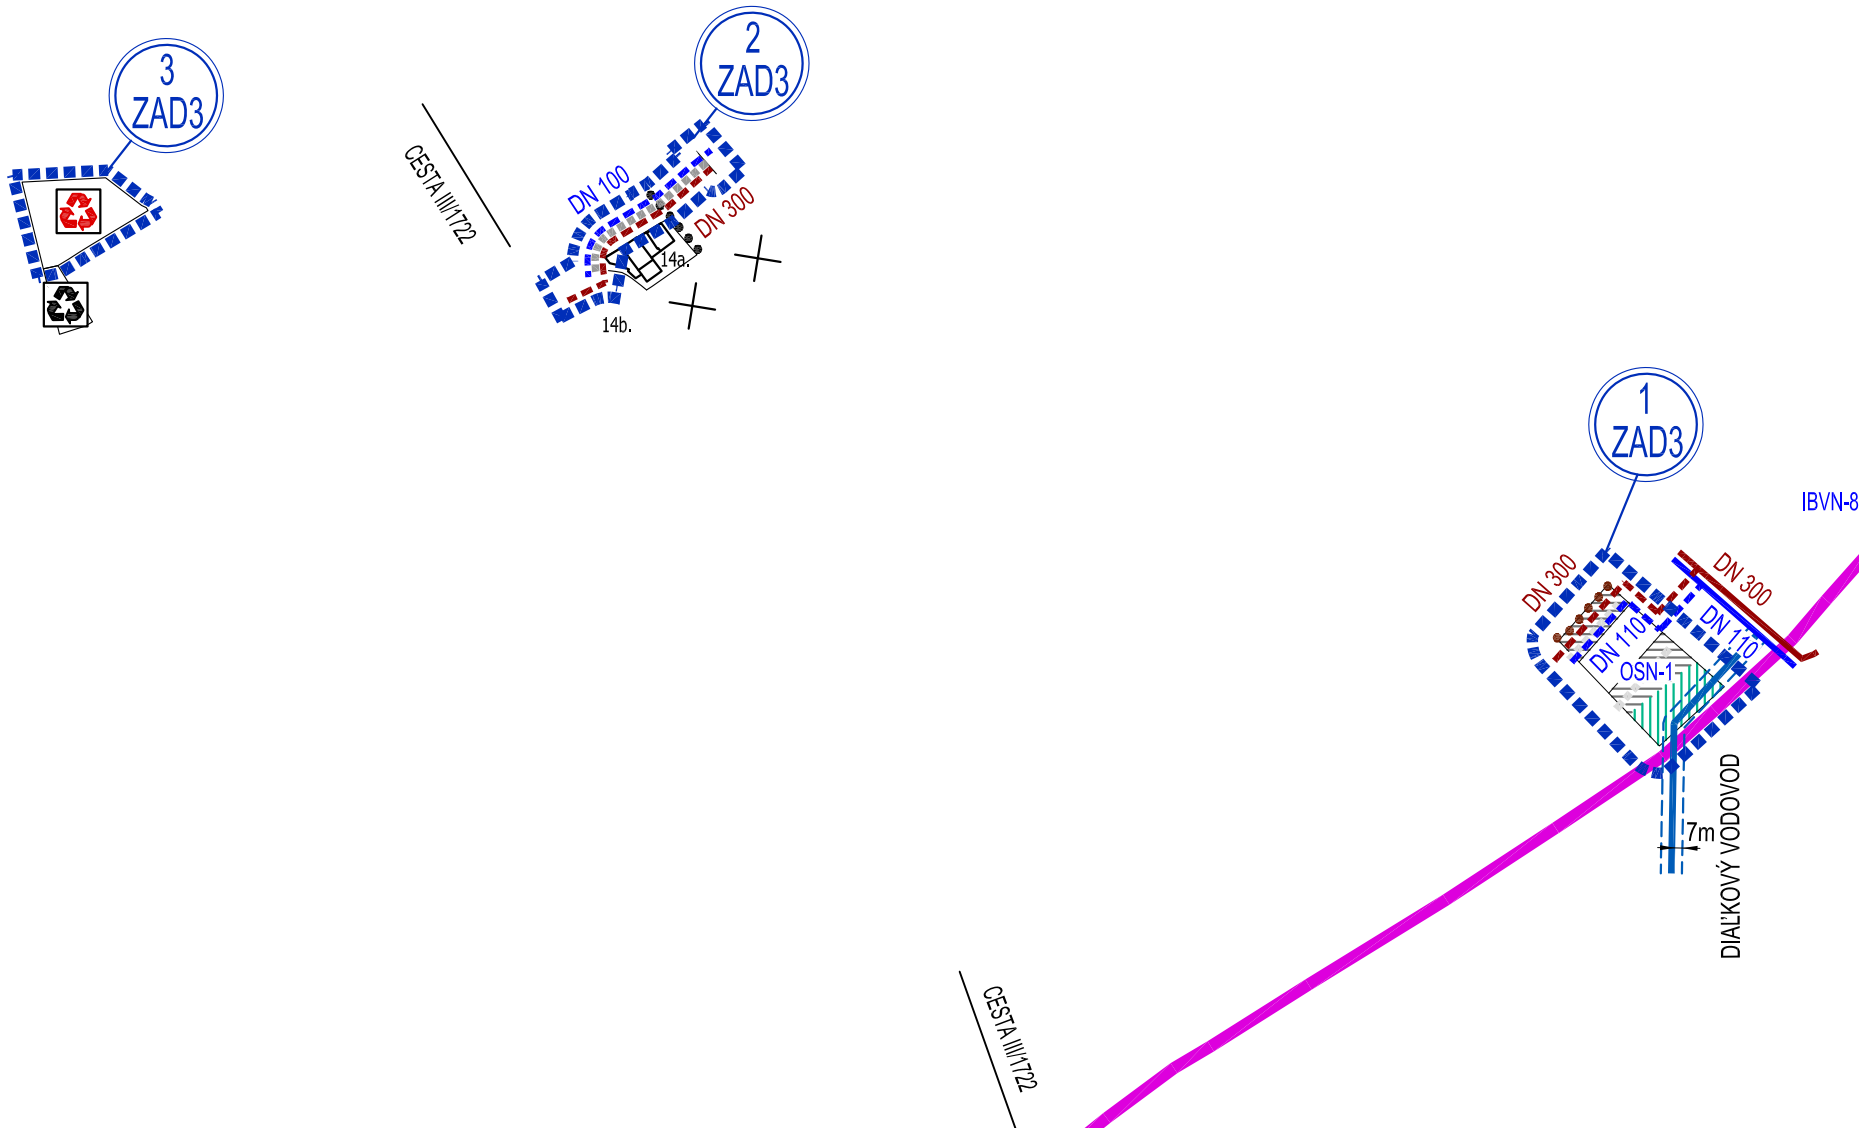

TABUĽKA ZaD3:

OZN. LOKALITY	VÝMERA V ha	HLAVNÁ FUNKCIA V ZMYSLE PLATNÉHO ÚPD	NAVRHOVANÁ HLAVNÁ FUNKCIA V ZMYSLE DOPLNKU č. 3	ÚČEL NAVRHOVANÝCH DOPLNKOV
1 ZaD3	0,5667	BÝVANIE - RODINNÉ DOMY, MIESTNA KOMUNIKÁCIA, PEŠÍ CHODNÍK, SÚKROMNÁ ZELEŇ, SPRIEVODNÁ ZELEŇ	OBCHOD A SLUŽBY - KOMERCIA, VEREJNÁ ZELEŇ, PARKOVISKÁ, ÚČELOVÉ KOMUNIKÁCIE	ZMENA FUNKČNÉHO VYUŽITIA ÚZEMIA ZMENA ORGANIZÁCIE ÚZEMIA
2 ZaD3	0,1106	BÝVANIE - RODINNÉ DOMY, SÚKROMNÁ ZELEŇ, DOPRAVA, SERVIS	MIESTNA KOMUNIKÁCIA, PEŠÍ CHODNÍK	ZMENA FUNKČNÉHO VYUŽITIA ÚZEMIA ZMENA ORGANIZÁCIE ÚZEMIA
3 ZaD3	0,2647	REKREÁCIA A CESTOVNÝ RUCH, VYHRADENÁ ZELEŇ	ZBERNÝ DVOR, KOMPOSTÁREŇ	ZMENA FUNKČNÉHO VYUŽITIA ÚZEMIA

1. OBECNÝ ÚRAD
2. KULTÚRNY DOM
3. MATERSKÁ ŠKOLA, Okružná ul.
4. MATERSKÁ ŠKOLA ESPANIA, Ul. Odbojárov
5. SPOJENÁ ŠKOLA INTERNÁTNA, Ul. Dr. Pantočku
6. ZDRAVOTNÉ STREDISKO
7. VETERINÁR
8. OFK - OBECNÝ FUTBALOVÝ KLUB
9. ZBERNÝ DVOR
10. ČERPACIA STANICA PHM
11. POHREBISKO, DOM SMÚTKU
12. ZÁHRADKÁRSKA OSADA MIER
13. ZÁHRADKÁRSKA OSADA PRIATEĽSTVO
- 14a. OBCHOD, SLUŽBY, KOMERCIA
- 14b. AUTOSERVIS, PNEUSERVIS
15. AUTOUMYVAREŇ
16. SKLENÁRSTVO
17. KAMENÁRSTVO

OBJEDNÁVATEĽ: OBEC TOVARNÍKY, OKRES TOPOLČANY

KATASTRÁLNE ÚZEMIE: TOVARNÍKY

SPRACOVATEĽ: NEUTRA - ARCHITEKTONICKÝ ATELIER, FARSKÁ 1, 949 01 NITRA




MIERKA: 1:5 000

ZODP. PROJEKTANT: ING. ARCH. PETER MIZIA

PROJEKTANT: ING. ARCH. ZUZANA GAJOVÁ

FORMÁT: 4 A4

DÁTUM: 11 / 2023

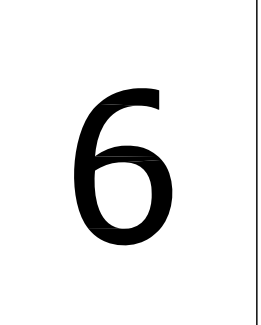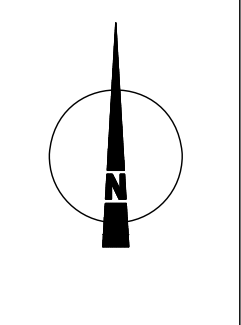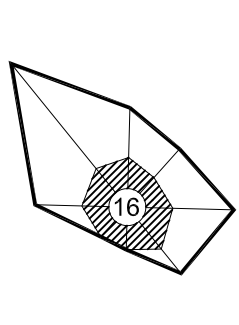

NÁZOV VÝKRESU:

VÝKRES RIEŠENIA VEREJNÉHO TECHNICKÉHO VYBAVENIA

NÁVRH KONCEPCIE RIEŠENIA VODNÉHO HOSPODÁRSTVA A JEHO ZARIADENÍ