


ÚPN OBCE TOVARNÍKY

ZMENY A DOPLNKY č.3

ARCHITEKTONICKÝ ATELIÉR

neutra

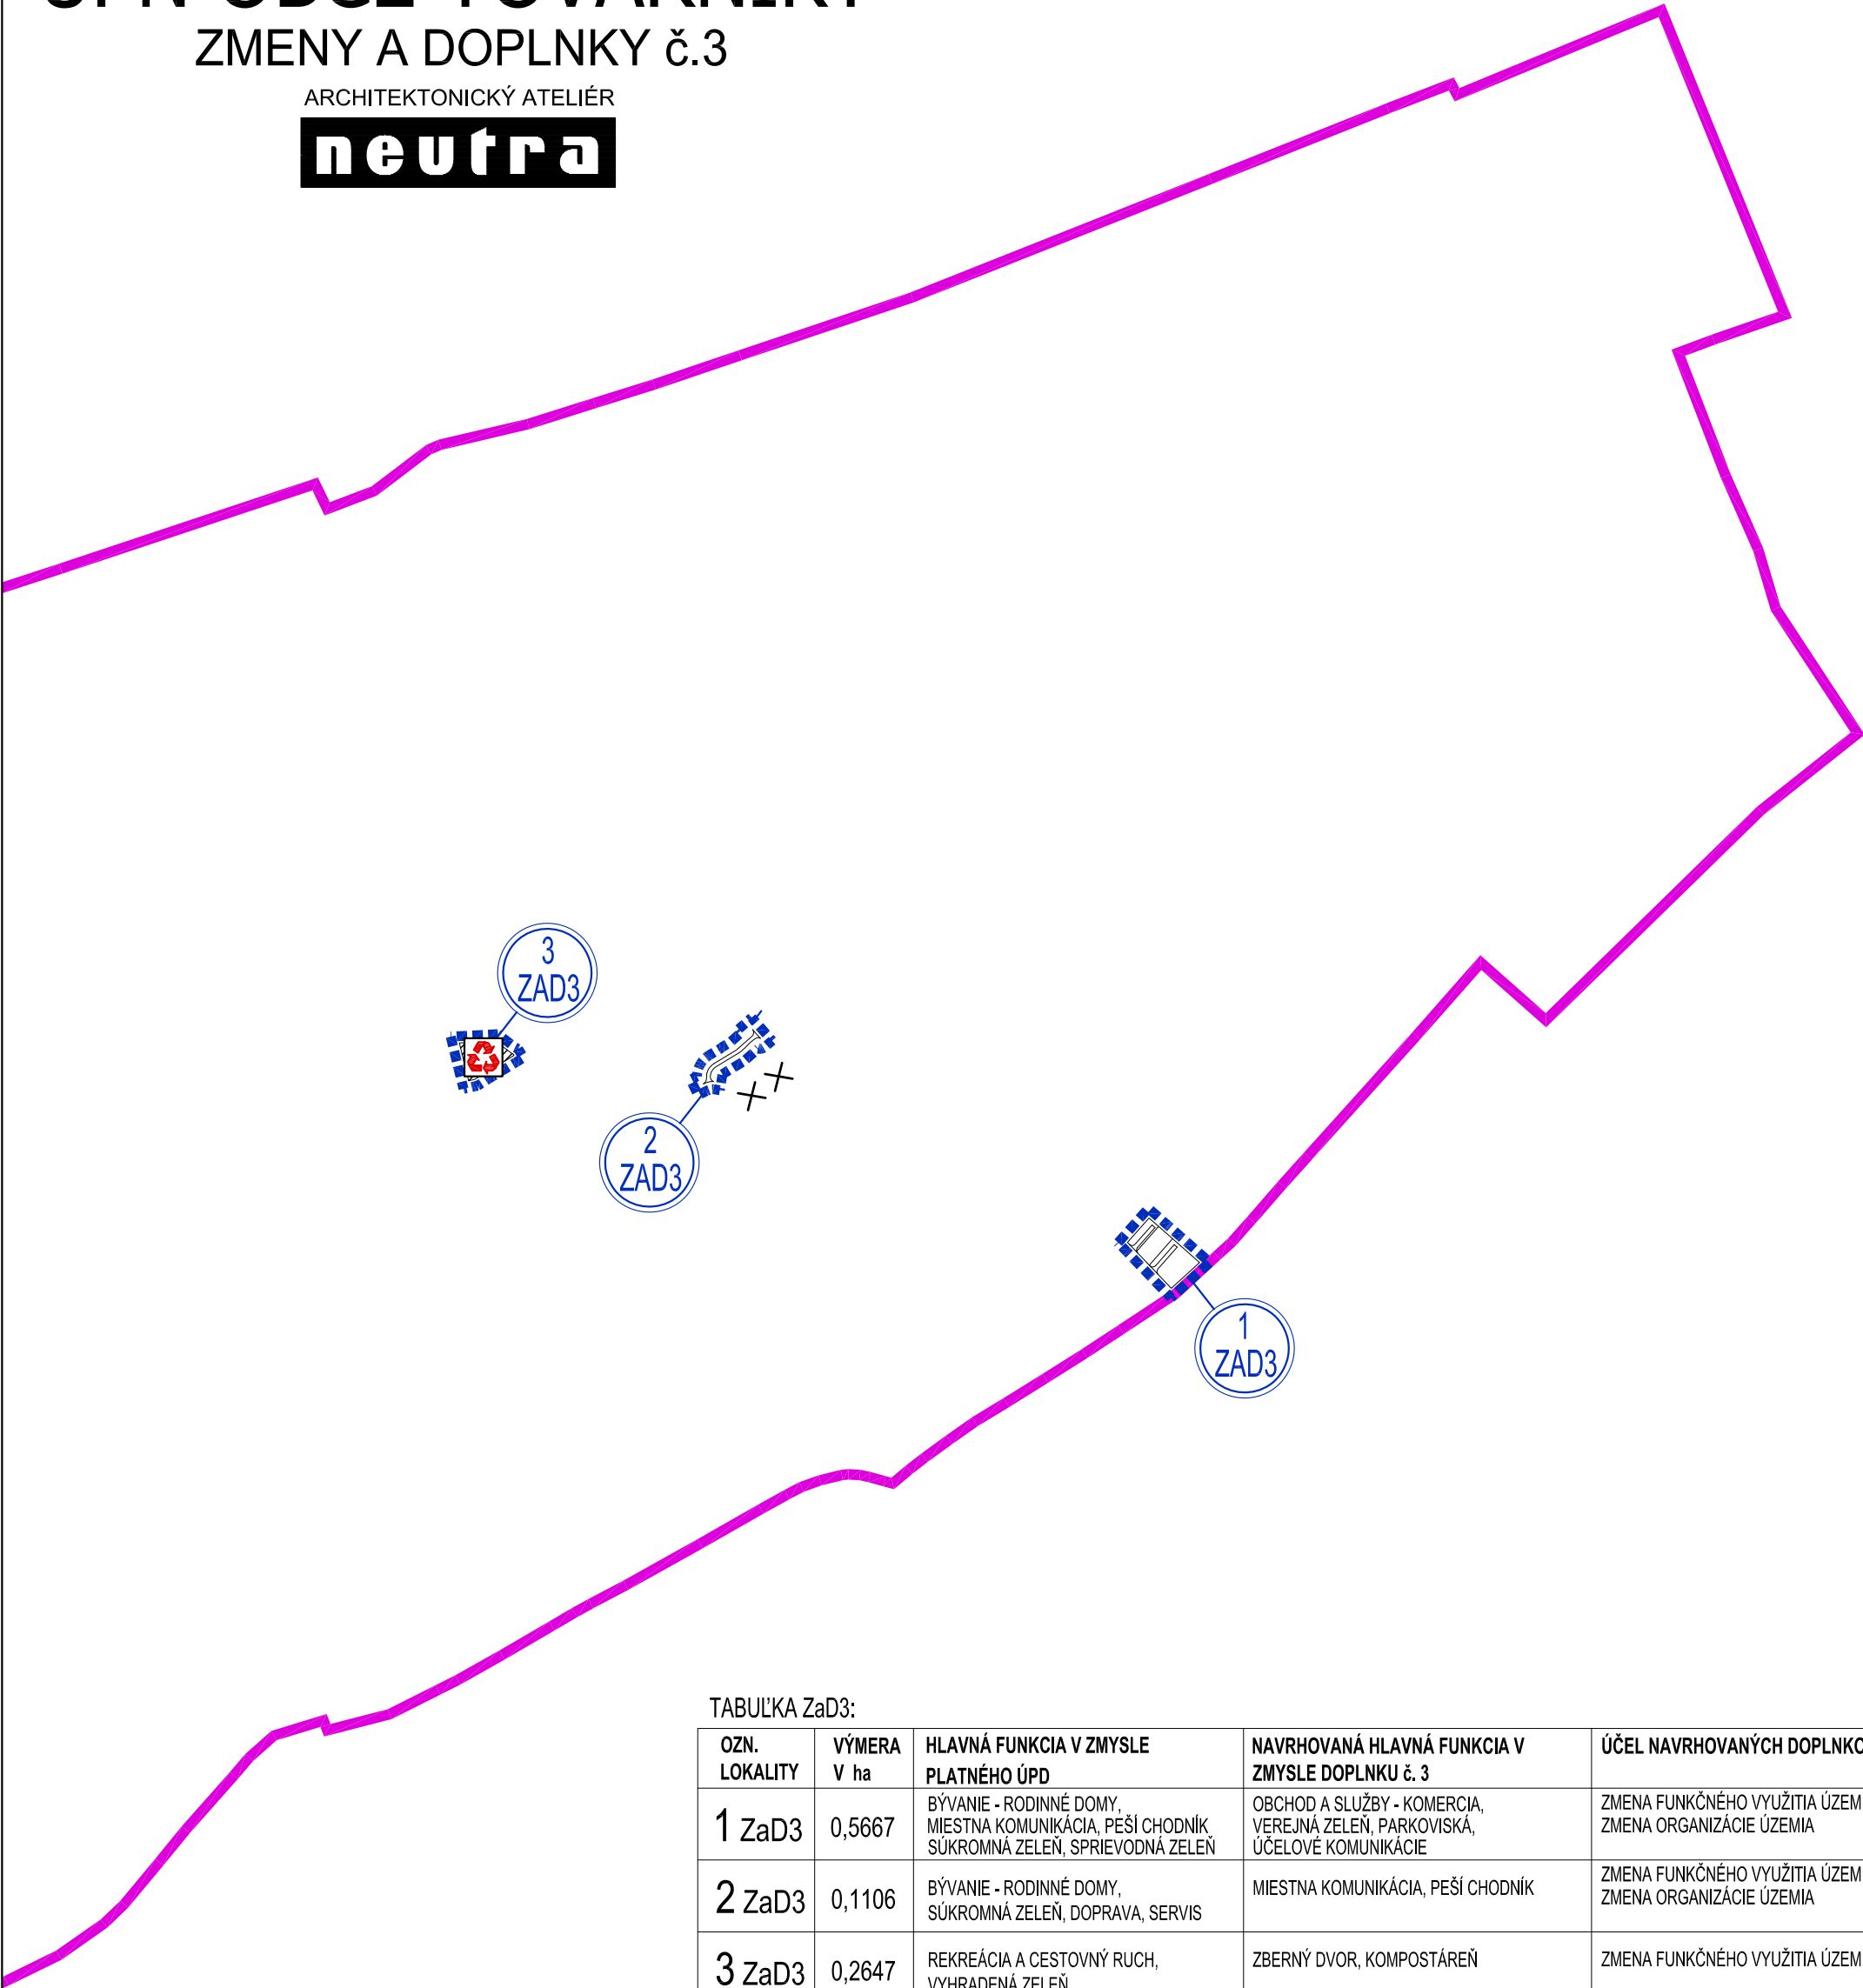

TABUĽKA ZaD3:

OZN. LOKALITY	VÝMERA V ha	HLAVNÁ FUNKCIA V ZMYSLE PLATNÉHO ÚPD	NAVRHOVANÁ HLAVNÁ FUNKCIA V ZMYSLE DOPLNKU č. 3	ÚČEL NAVRHOVANÝCH DOPLNKOV
1 ZaD3	0,5667	BÝVANIE - RODINNÉ DOMY, MIESTNA KOMUNIKÁCIA, PEŠÍ CHODNÍK, SÚKROMNÁ ZELEŇ, SPRIEVODNÁ ZELEŇ	OBCHOD A SLUŽBY - KOMERCIA, VEREJNÁ ZELEŇ, PARKOVISKÁ, ÚČELOVÉ KOMUNIKÁCIE	ZMENA FUNKČNÉHO VYUŽITIA ÚZEMIA ZMENA ORGANIZÁCIE ÚZEMIA
2 ZaD3	0,1106	BÝVANIE - RODINNÉ DOMY, SÚKROMNÁ ZELEŇ, DOPRAVA, SERVIS	MIESTNA KOMUNIKÁCIA, PEŠÍ CHODNÍK	ZMENA FUNKČNÉHO VYUŽITIA ÚZEMIA ZMENA ORGANIZÁCIE ÚZEMIA
3 ZaD3	0,2647	REKREÁCIA A CESTOVNÝ RUCH, VYHRADENÁ ZELEŇ	ZBERNÝ DVOR, KOMPOSTÁREŇ	ZMENA FUNKČNÉHO VYUŽITIA ÚZEMIA





LEGENDA ZaD3:

STAV	NÁVRH	
		HRANICA KATASTRÁLNEHO ÚZEMIA
		HRANICA ROZVOJOVEJ LOKALITY
		OZNAČENIE ROZVOJOVEJ LOKALITY
		KOMUNIKÁCIA MIESTNA NA ZRUŠENIE
		ZBERNÝ DVOR, KOMPOSTÁREŇ

OBJEDNÁVATEĽ: OBEC TOVARNÍKY, OKRES TOPOLČANY
SPRACOVATEĽ: NEUTRA - ARCHITEKTONICKÝ ATELIÉR, FARSKÁ 1, 949 01 NITRA
ZODP. PROJEKTANT: ING. ARCH. PETER MIZIA

KATASTRÁLNE ÚZEMIE: TOVARNÍKY
PROJEKTANT: ING. ARCH. ZUZANA GAJOVÁ

MIERKA: 1:10 000
FORMÁT: 2 A4
DÁTUM: 11 / 2023

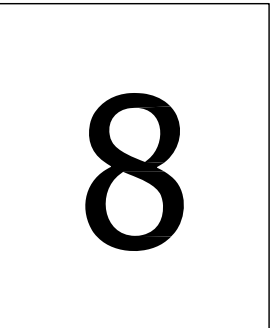 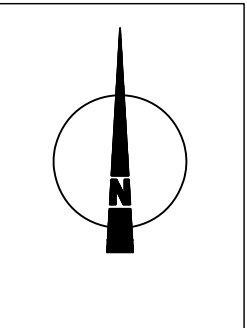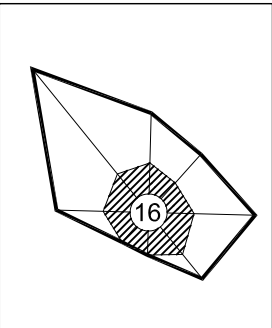

NÁZOV VÝKRESU: **VÝKRES OCHRANY PRÍRODY A TVORBY KRAJINY
VRÁTANE PRVKOV ÚZEMNÉHO SYSTÉMU EKOLOGICKEJ STABILITY**