


ÚPN OBCE TOVARNÍKY

ZMENY A DOPLNKY č.3




ARCHITEKTONICKÝ ATELIER



LEGENDA ZaD3:		
STAV	NÁVRH	
		HRANICA KATASTRÁLNEHO ÚZEMIA
		HRANICA ROZVOJOVEJ LOKALITY
		OZNAČENIE ROZVOJOVEJ LOKALITY
		VNÚTORNÁ ROZVOJOVÁ LOKALITA - NÁVRH NA VÝNATIE
		VONKAJŠIA ROZVOJOVÁ LOKALITA - NÁVRH NA VÝNATIE
		OZNAČENIE ROZVOJOVEJ LOKALITY - NÁVRH NA VÝNATIE
		VÝMERA ROZVOJOVEJ LOKALITY - NÁVRH NA VÝNATIE
		KOMUNIKÁCIA MIESTNA NA ZRUŠENIE
		VEREJNÁ ZELEŇ
	IBVN-8	OZNAČENIE PLÔCH REGULÁCIE - INDIVIDUÁLNA BYTOVÁ VÝSTAVBA
	OSN-1	- OBČIANSKA VYBAVENOSŤ

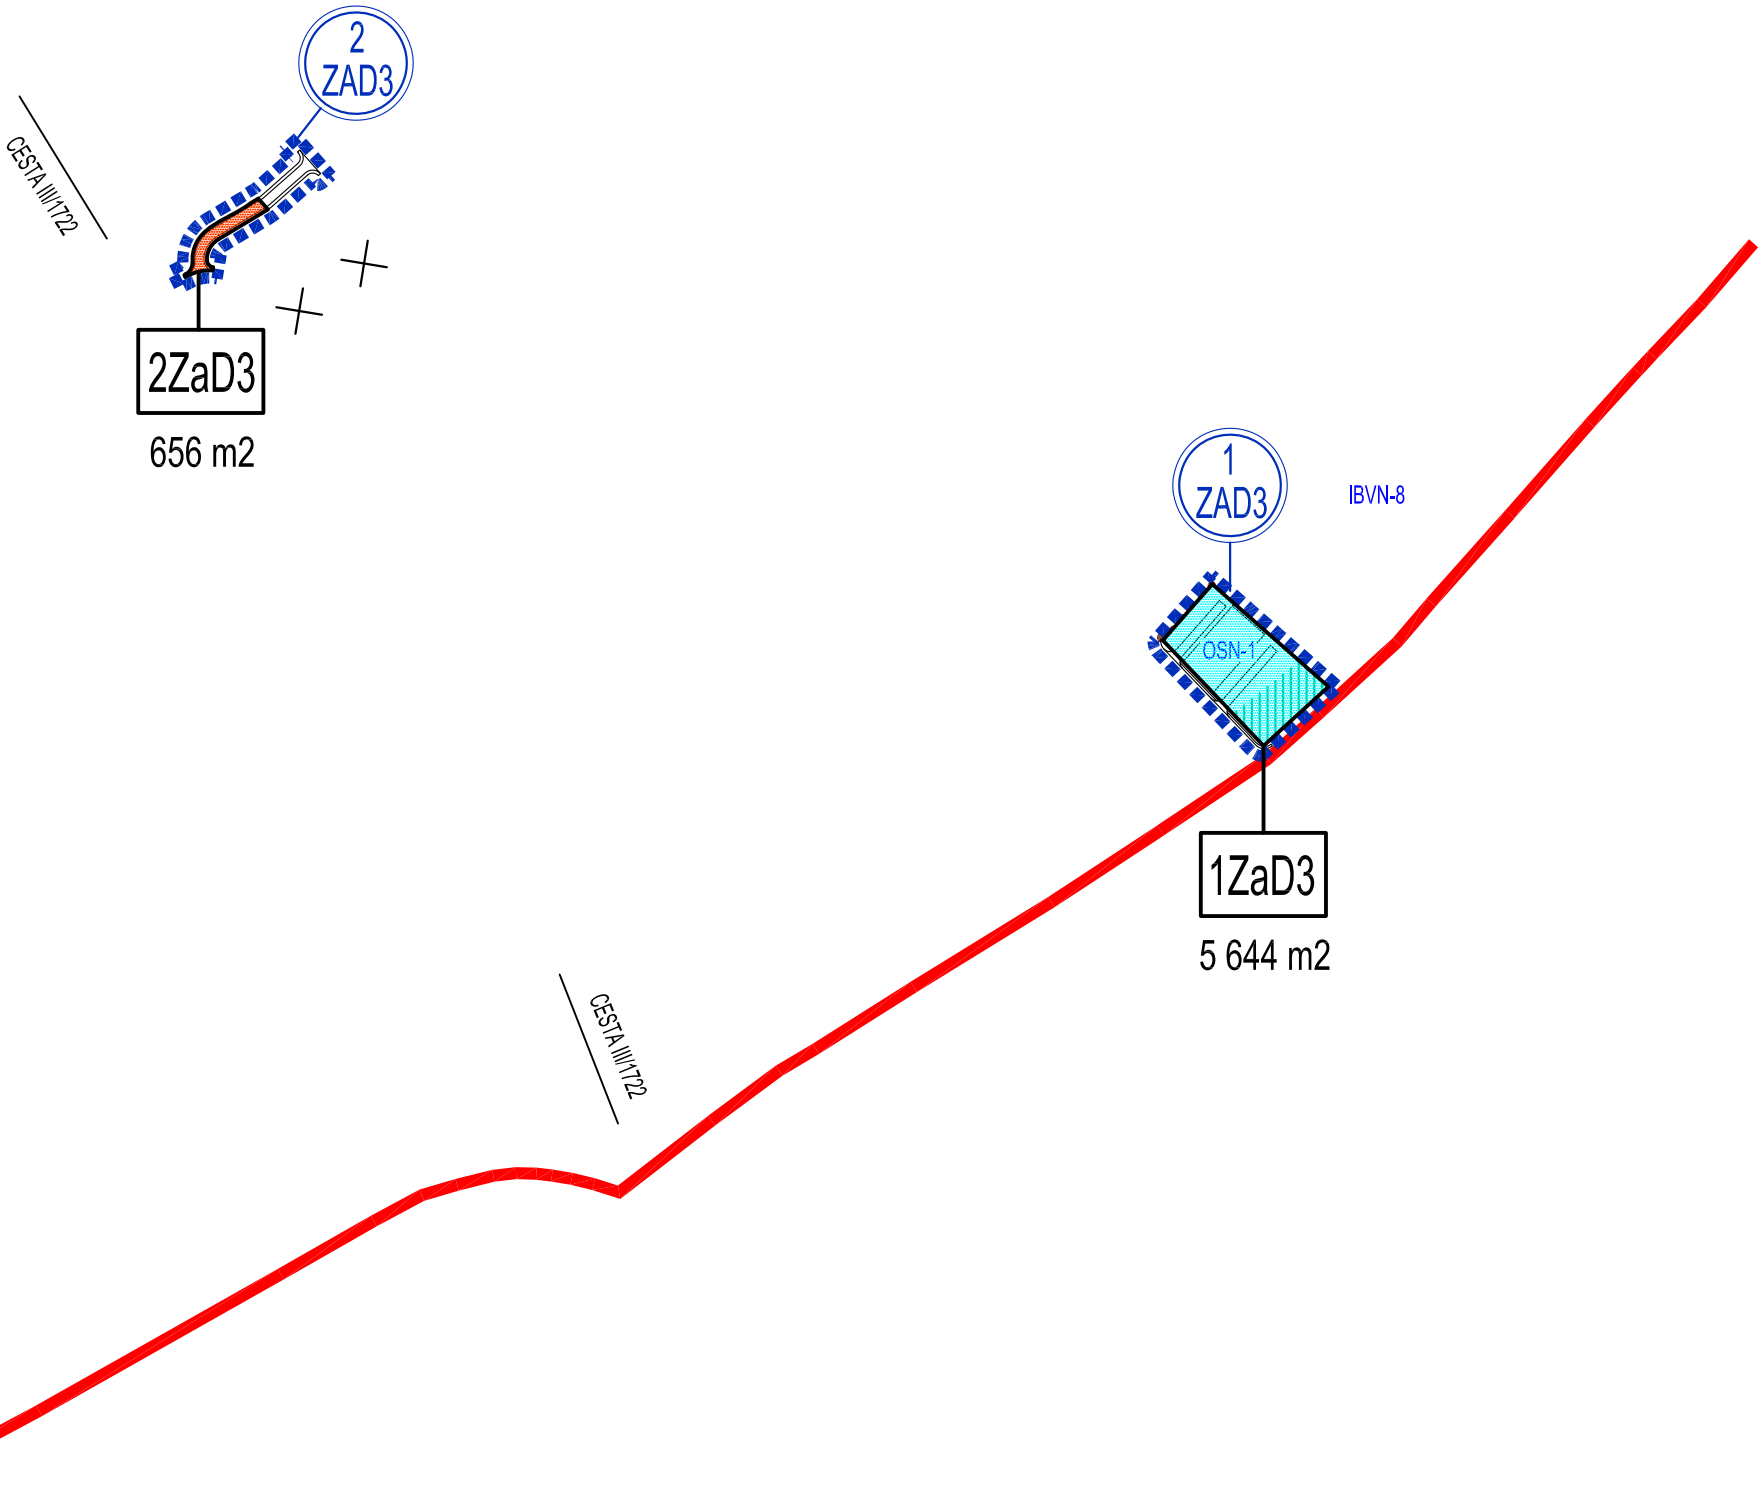

OBJEDNÁVATEL:	OBEC TOVARNÍKY, OKRES TOPOLČANY	KATASTRÁLNE ÚZEMIE:	TOVARNÍKY	MIERKA:	1:5 000
SPRACOVATEL:	NEUTRA - ARCHITEKTONICKÝ ATELIER, FARSKÁ 1, 949 01 NITRA			FORMÁT:	3 A4
ZODP. PROJEKTANT:	ING. ARCH. PETER MIZIA	PROJEKTANT:	ING. ARCH. ZUZANA GAJOVÁ	DÁTUM:	11 / 2023

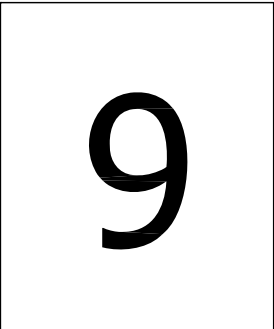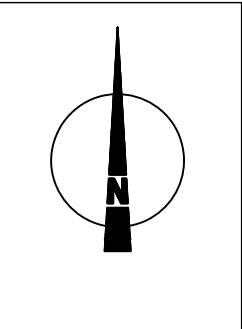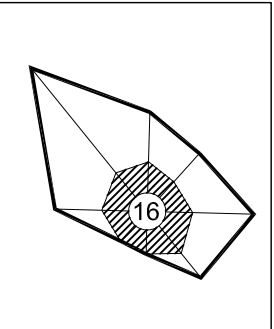

NÁZOV VÝKRESU: **VÝKRES PERSPEKTÍVNEHO POUŽITIA POĽNOHOSPODÁRSKEHO PÔDNEHO FONDU A LESNÉHO PÔDNEHO FONDU NA NEPOLNOHOSPODÁRSKE ÚČELY**