


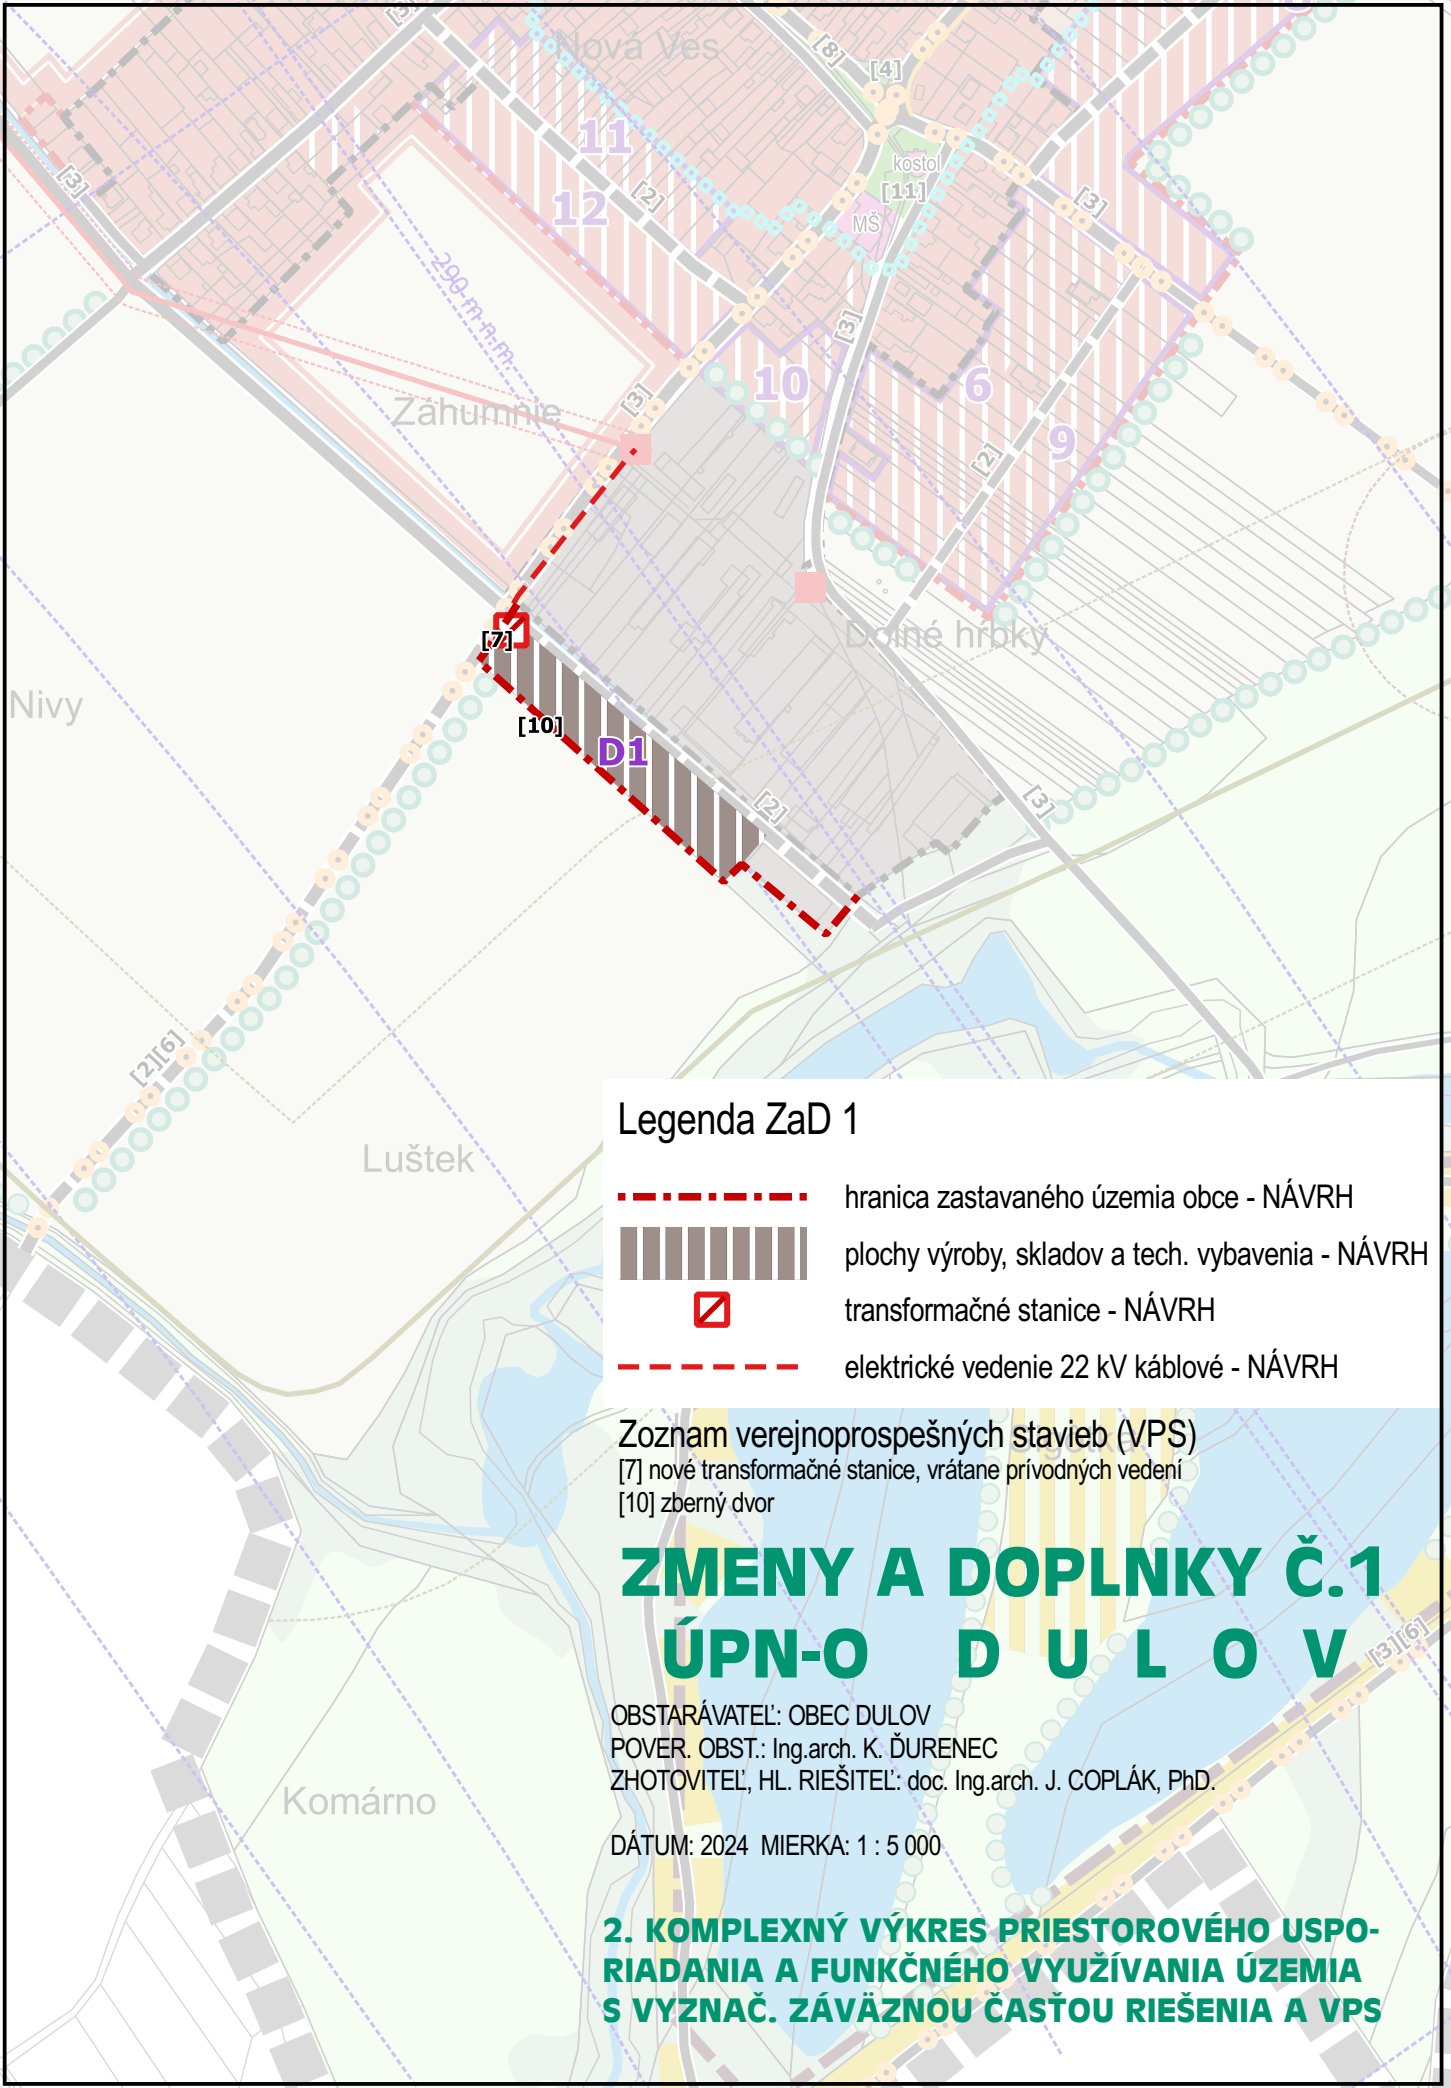

Legenda ZaD 1

- hranica zastavaného územia obce - NÁVRH
- ||||| plochy výroby, skladov a tech. vybavenia - NÁVRH
- ☐ transformačné stanice - NÁVRH
- elektrické vedenie 22 kV káblové - NÁVRH

Zoznam verejnoprospešných stavieb (VPS)

- [7] nové transformačné stanice, vrátane prírodných vedení
- [10] zberný dvor

ZMENY A DOPLNKY Č.1
ÚPN-O D U L O V

OBSTARÁVATEL: OBEC DULOV
POVER. OBST.: Ing.arch. K. ĎURENEC
ZHOTOVITEL', HL. RIEŠITEL': doc. Ing.arch. J. COPLÁK, PhD.

DÁTUM: 2024 MIERKA: 1 : 5 000

2. KOMPLEXNÝ VÝKRES PRIESTOROVÉHO USPO-
RIADANIA A FUNKČNÉHO VYUŽÍVANIA ÚZEMIA
S VYZNAČ. ZÁVÄZNOU ČASŤOU RIEŠENIA A VPS