


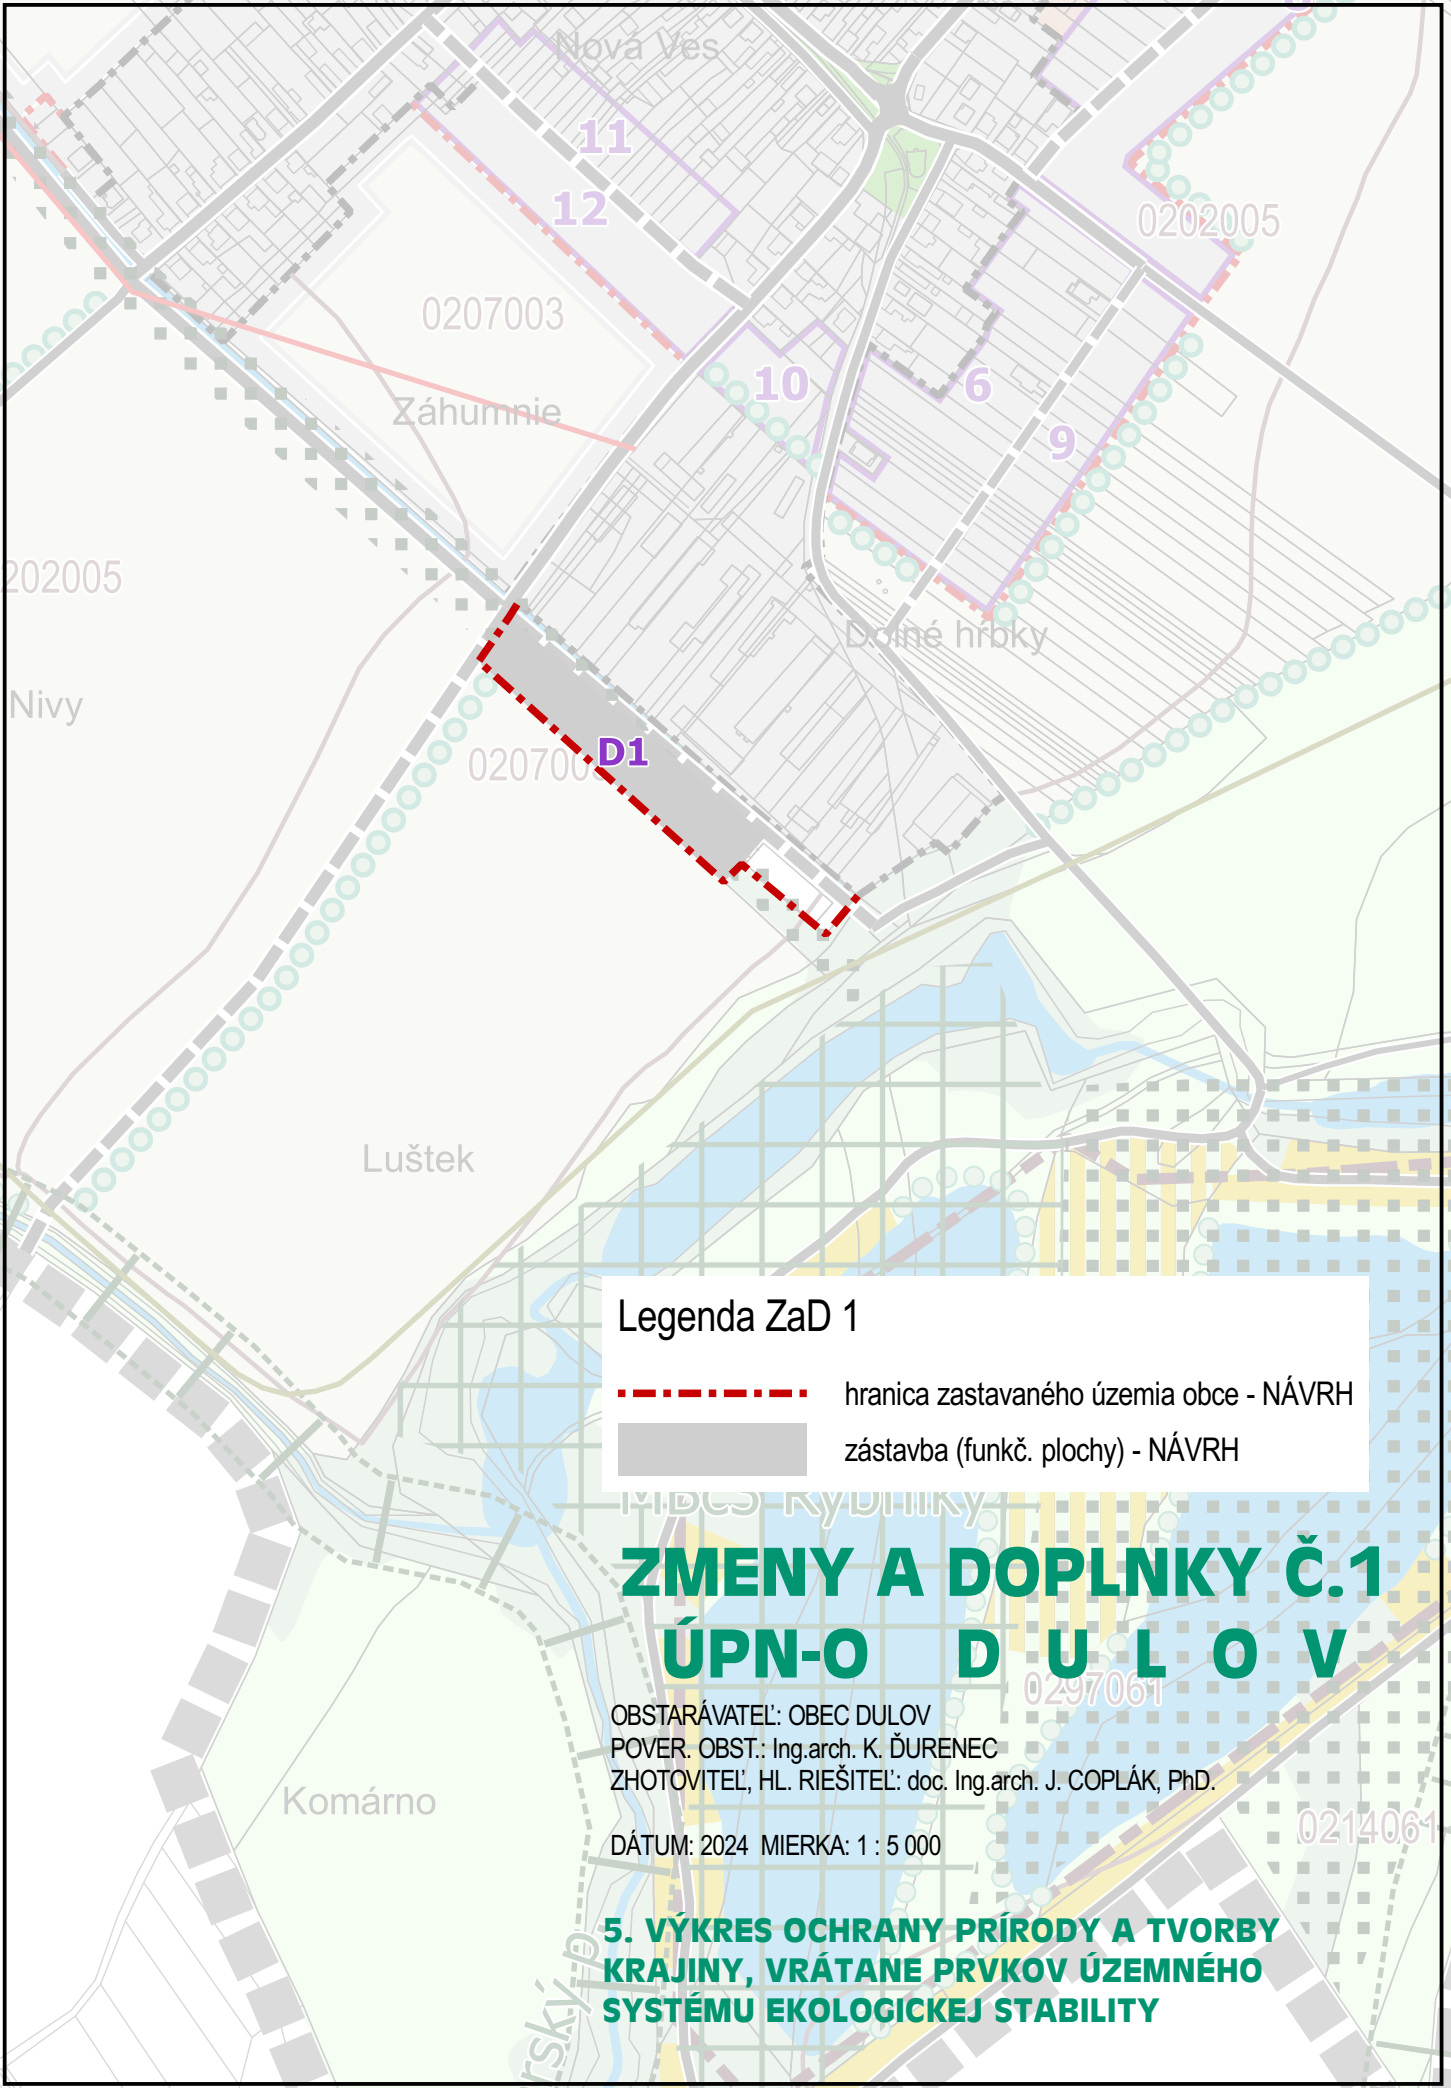

Legenda ZaD 1

- hranica zastavaného územia obce - NÁVRH
- zástavba (funkč. plochy) - NÁVRH

ZMENY A DOPLNKY Č.1
ÚPN-O D U Ľ O V

OBSTARÁVATEĽ: OBEC DUĽOV
POVER. OBST.: Ing.arch. K. ĎURENEC
ZHOTOVITEĽ, HL. RIEŠITEĽ: doc. Ing.arch. J. COPLÁK, PhD.

DÁTUM: 2024 MIERKA: 1 : 5 000

**5. VÝKRES OCHRANY PRÍRODY A TVORBY
KRAJINY, VRÁTANE PRVKOV ÚZEMNÉHO
SYSTÉMU EKOLOGICKEJ STABILITY**