


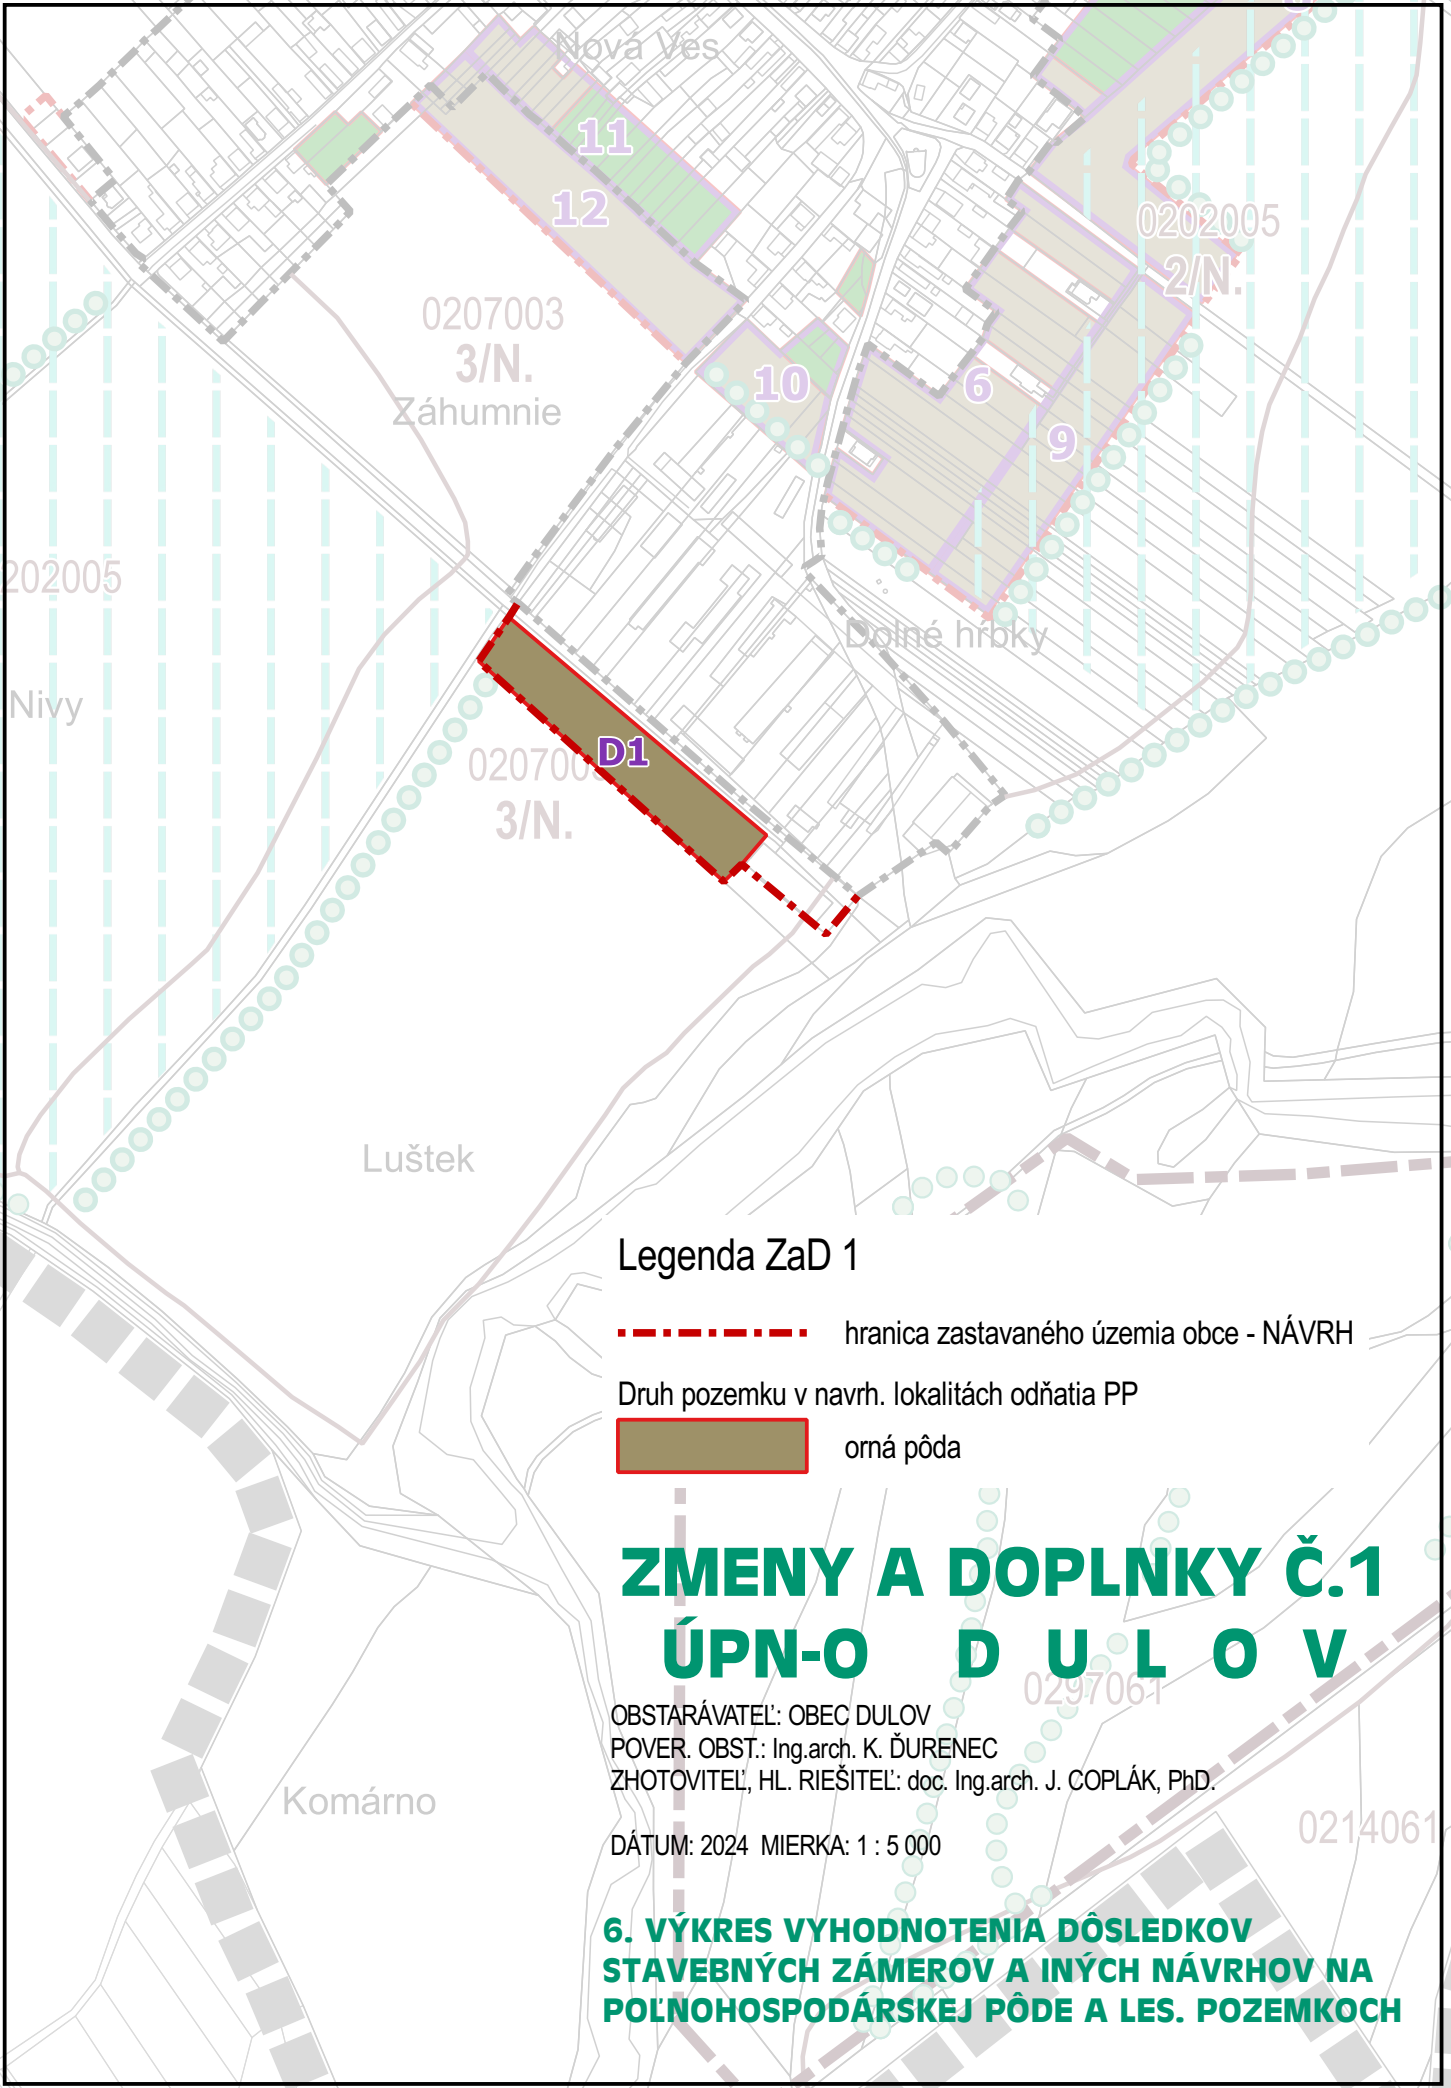

Legenda ZaD 1

----- hranica zastavaného územia obce - NÁVRH

Druh pozemku v navrh. lokalitách odňatia PP

orná pôda

**ZMENY A DOPLNKY Č.1
ÚPN-O D U L O V**

OBSTARÁVATEL: OBEC DULOV
POVER. OBST.: Ing.arch. K. ĎURENEC
ZHOTOVITEL, HL. RIEŠITEL: doc. Ing.arch. J. COPLÁK, PhD.

DÁTUM: 2024 MIERKA: 1 : 5 000

**6. VÝKRES VYHODNOTENIA DÔSLEDKOV
STAVEBNÝCH ZÁMEROV A INÝCH NÁVRHOV NA
POĽNOHOSPODÁRSKEJ PÔDE A LES. POZEMKOCH**