


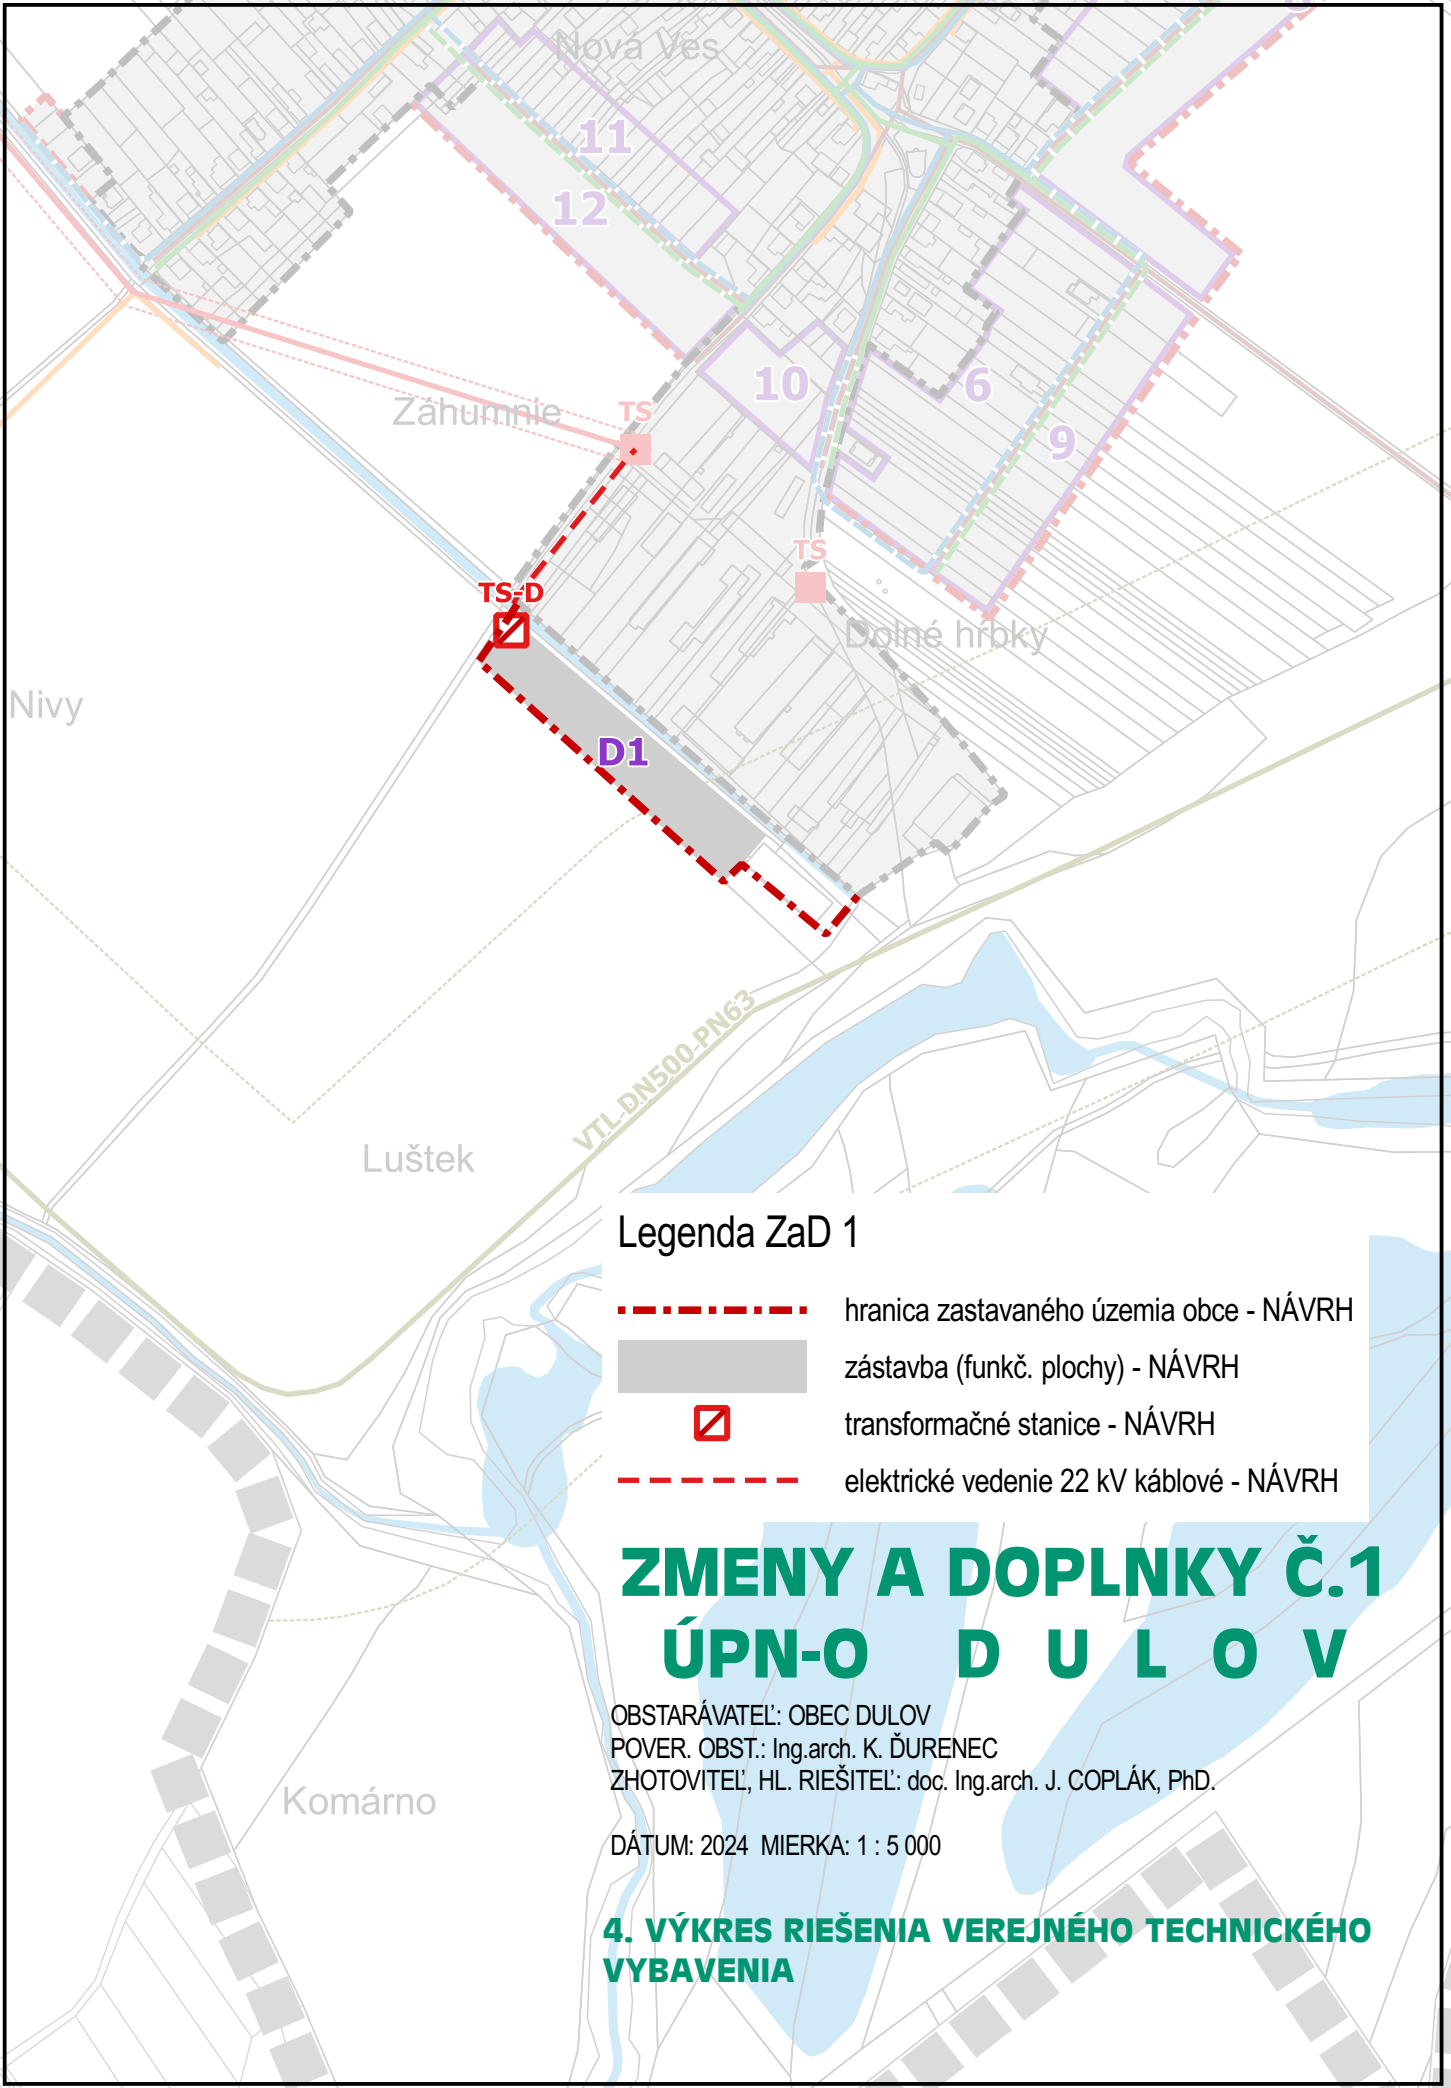

Legenda ZaD 1

- hranica zastavaného územia obce - NÁVRH
- zástavba (funkč. plochy) - NÁVRH
- ☐ transformačné stanice - NÁVRH
- elektrické vedenie 22 kV káblové - NÁVRH

ZMENY A DOPLNKY Č.1 ÚPN-O D U L O V

OBSTARÁVATEL: OBEC DULOV
POVER. OBST.: Ing.arch. K. ĎURENEC
ZHOTOVITEĽ, HL. RIEŠITEĽ: doc. Ing.arch. J. COPLÁK, PhD.

DÁTUM: 2024 MIERKA: 1 : 5 000

4. VÝKRES RIEŠENIA VEREJNÉHO TECHNICKÉHO VYBAVENIA