



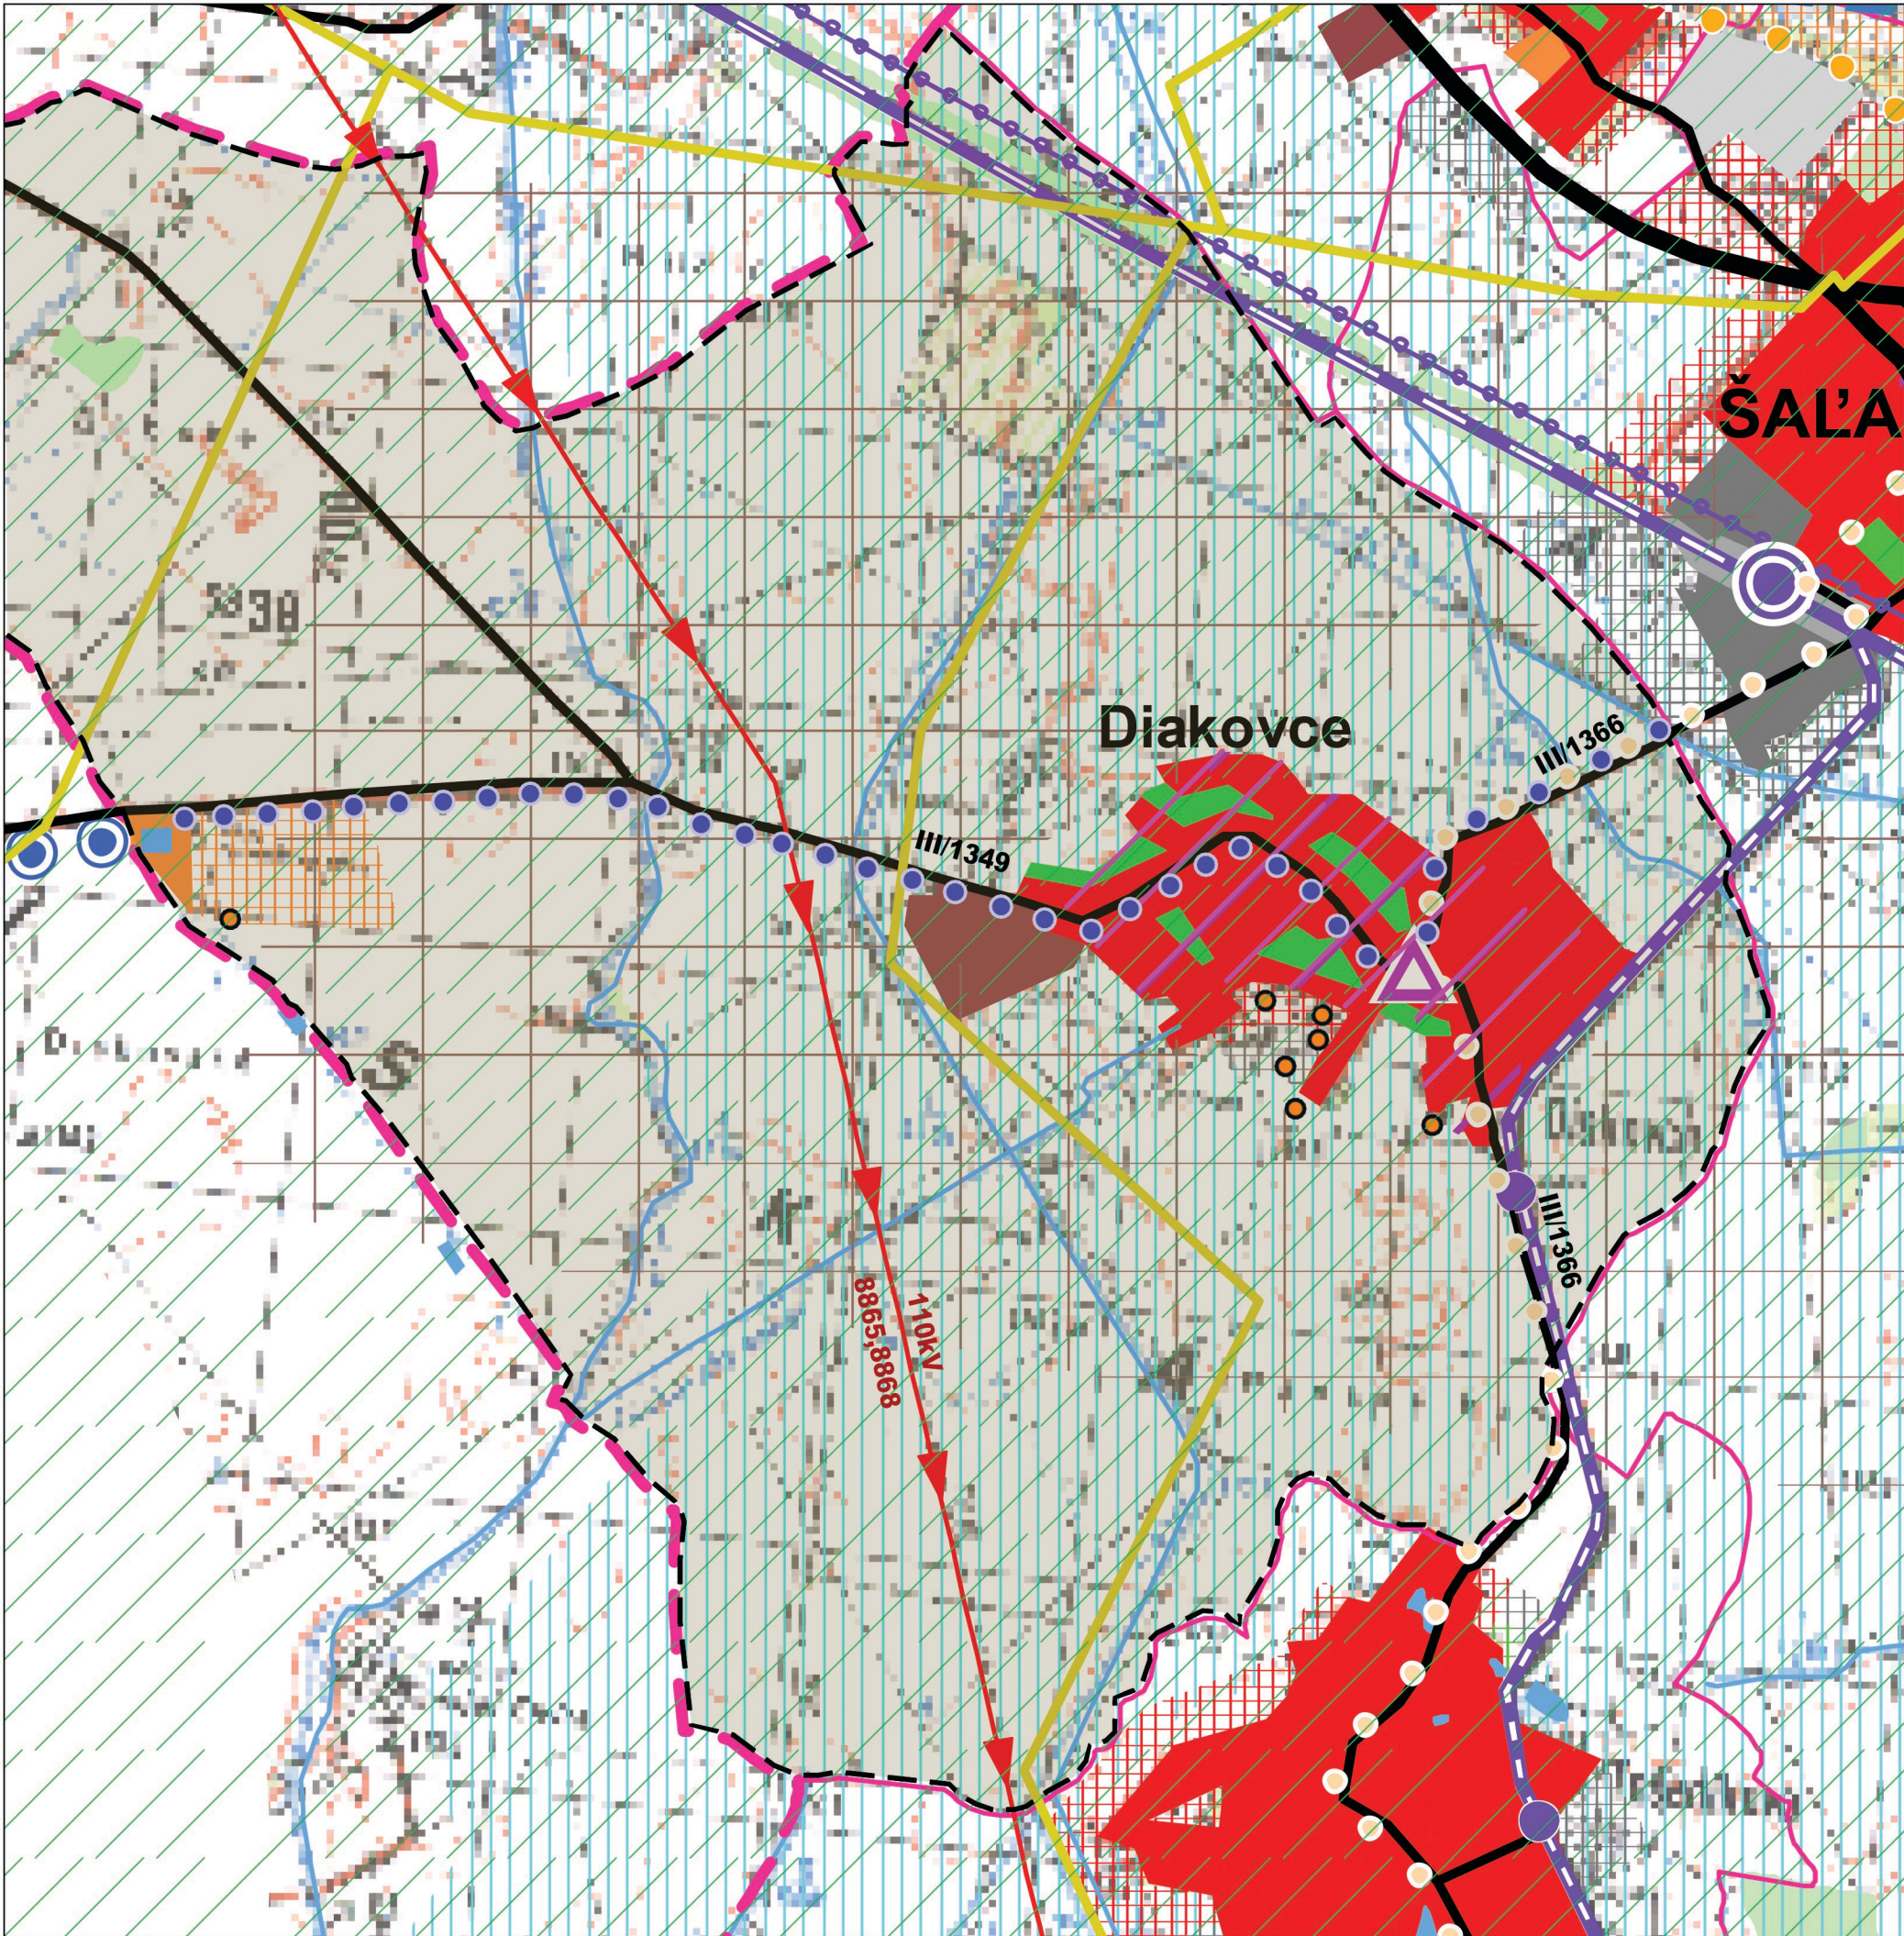

PRIEMET Z ÚZEMNÉHO PLÁNU REGIÓNU NITRIANSKEHO KRAJA			
JESTV. STAV	NÁVRH	VÝHLAD	
			HRANICA KATASTRA OBCE DIAKOVCE
			HRANICA KRAJA, OKRESU
			HRANICA KATASTRA
			PLOCHA KATASTRA
			BYTOVOKOMUNÁLNA PLOCHA
			REKREÁCIA, CESTOVNÝ RUCH A ŠPORT
			VÝROBNÁ PLOCHA
			PLOCHA TECHNICKEJ INFRAŠTRUKTÚRY
			POL'NOHOSPODÁRSKA VÝROBA
			PLOCHA ŠPECIFICKEJ ZELENE
			VODNÁ PLOCHA, TOK
			LES
			ZÁVLAHY
			NÁRODNÁ KULTÚRNA PAMIATKA
			ÚZEMIE Z VAZBOU NA KULTÚR.-HISTOR.POTENCIÁL
			ÚZEMIE GEOLOGICKEJ PRESKÚMANOSTI
			MALÁ VODNÁ ELEKTRÁREŇ
			CESTA I.TRIEDY
			CESTA II.TRIEDY
			CESTA III.TRIEDY, MESTSKÁ KOMUNIKÁCIA
			PRIESKUMNÉ ÚZEMIE P1/19 - TOPOLČANY
			ODVEZENÁ, UPRAVENÁ SKLÁDKA
			ŽELEZNÍČNÁ TRAŤ - HLAVNÁ
			ŽELEZNÍČNÁ TRAŤ - VEDĽAJŠIA
			STANICA ŽSR
			INTEGROVANÝ SYSTÉM RHD
			ZASTÁVKA ŽSR
			VÝZNAMNÁ CYKLOTURISTICKÁ TRASA
			OSTATNÁ CYKLOTURISTICKÁ TRASA
			EL.VEDENIE 110KV VZDUŠNÉ / PLYNOVOD VVTL, VTL

PRIEMET Z ÚZEMNÉHO PLÁNU OBCE DIAKOVCE			
			CYKLOTURISTICKÁ TRASA

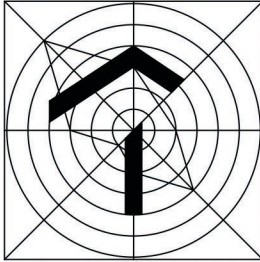

ÚZEMNÝ PLÁN OBCE DIAKOVCE

ZMENA 2/2022 - NÁVRH

OBSTARÁVATEĽ : OBEC DIAKOVCE
SPRACOVATEĽ : A5 ATELIÉR ARCHITEKTÚRY A URBANIZMU TRNAVA

ŠIRŠIE VZŤAHY

HLAVNÝ RIEŠITEĽ : ING.ARCH. PETER ODNOGA

1:35 000

1

02/2024