



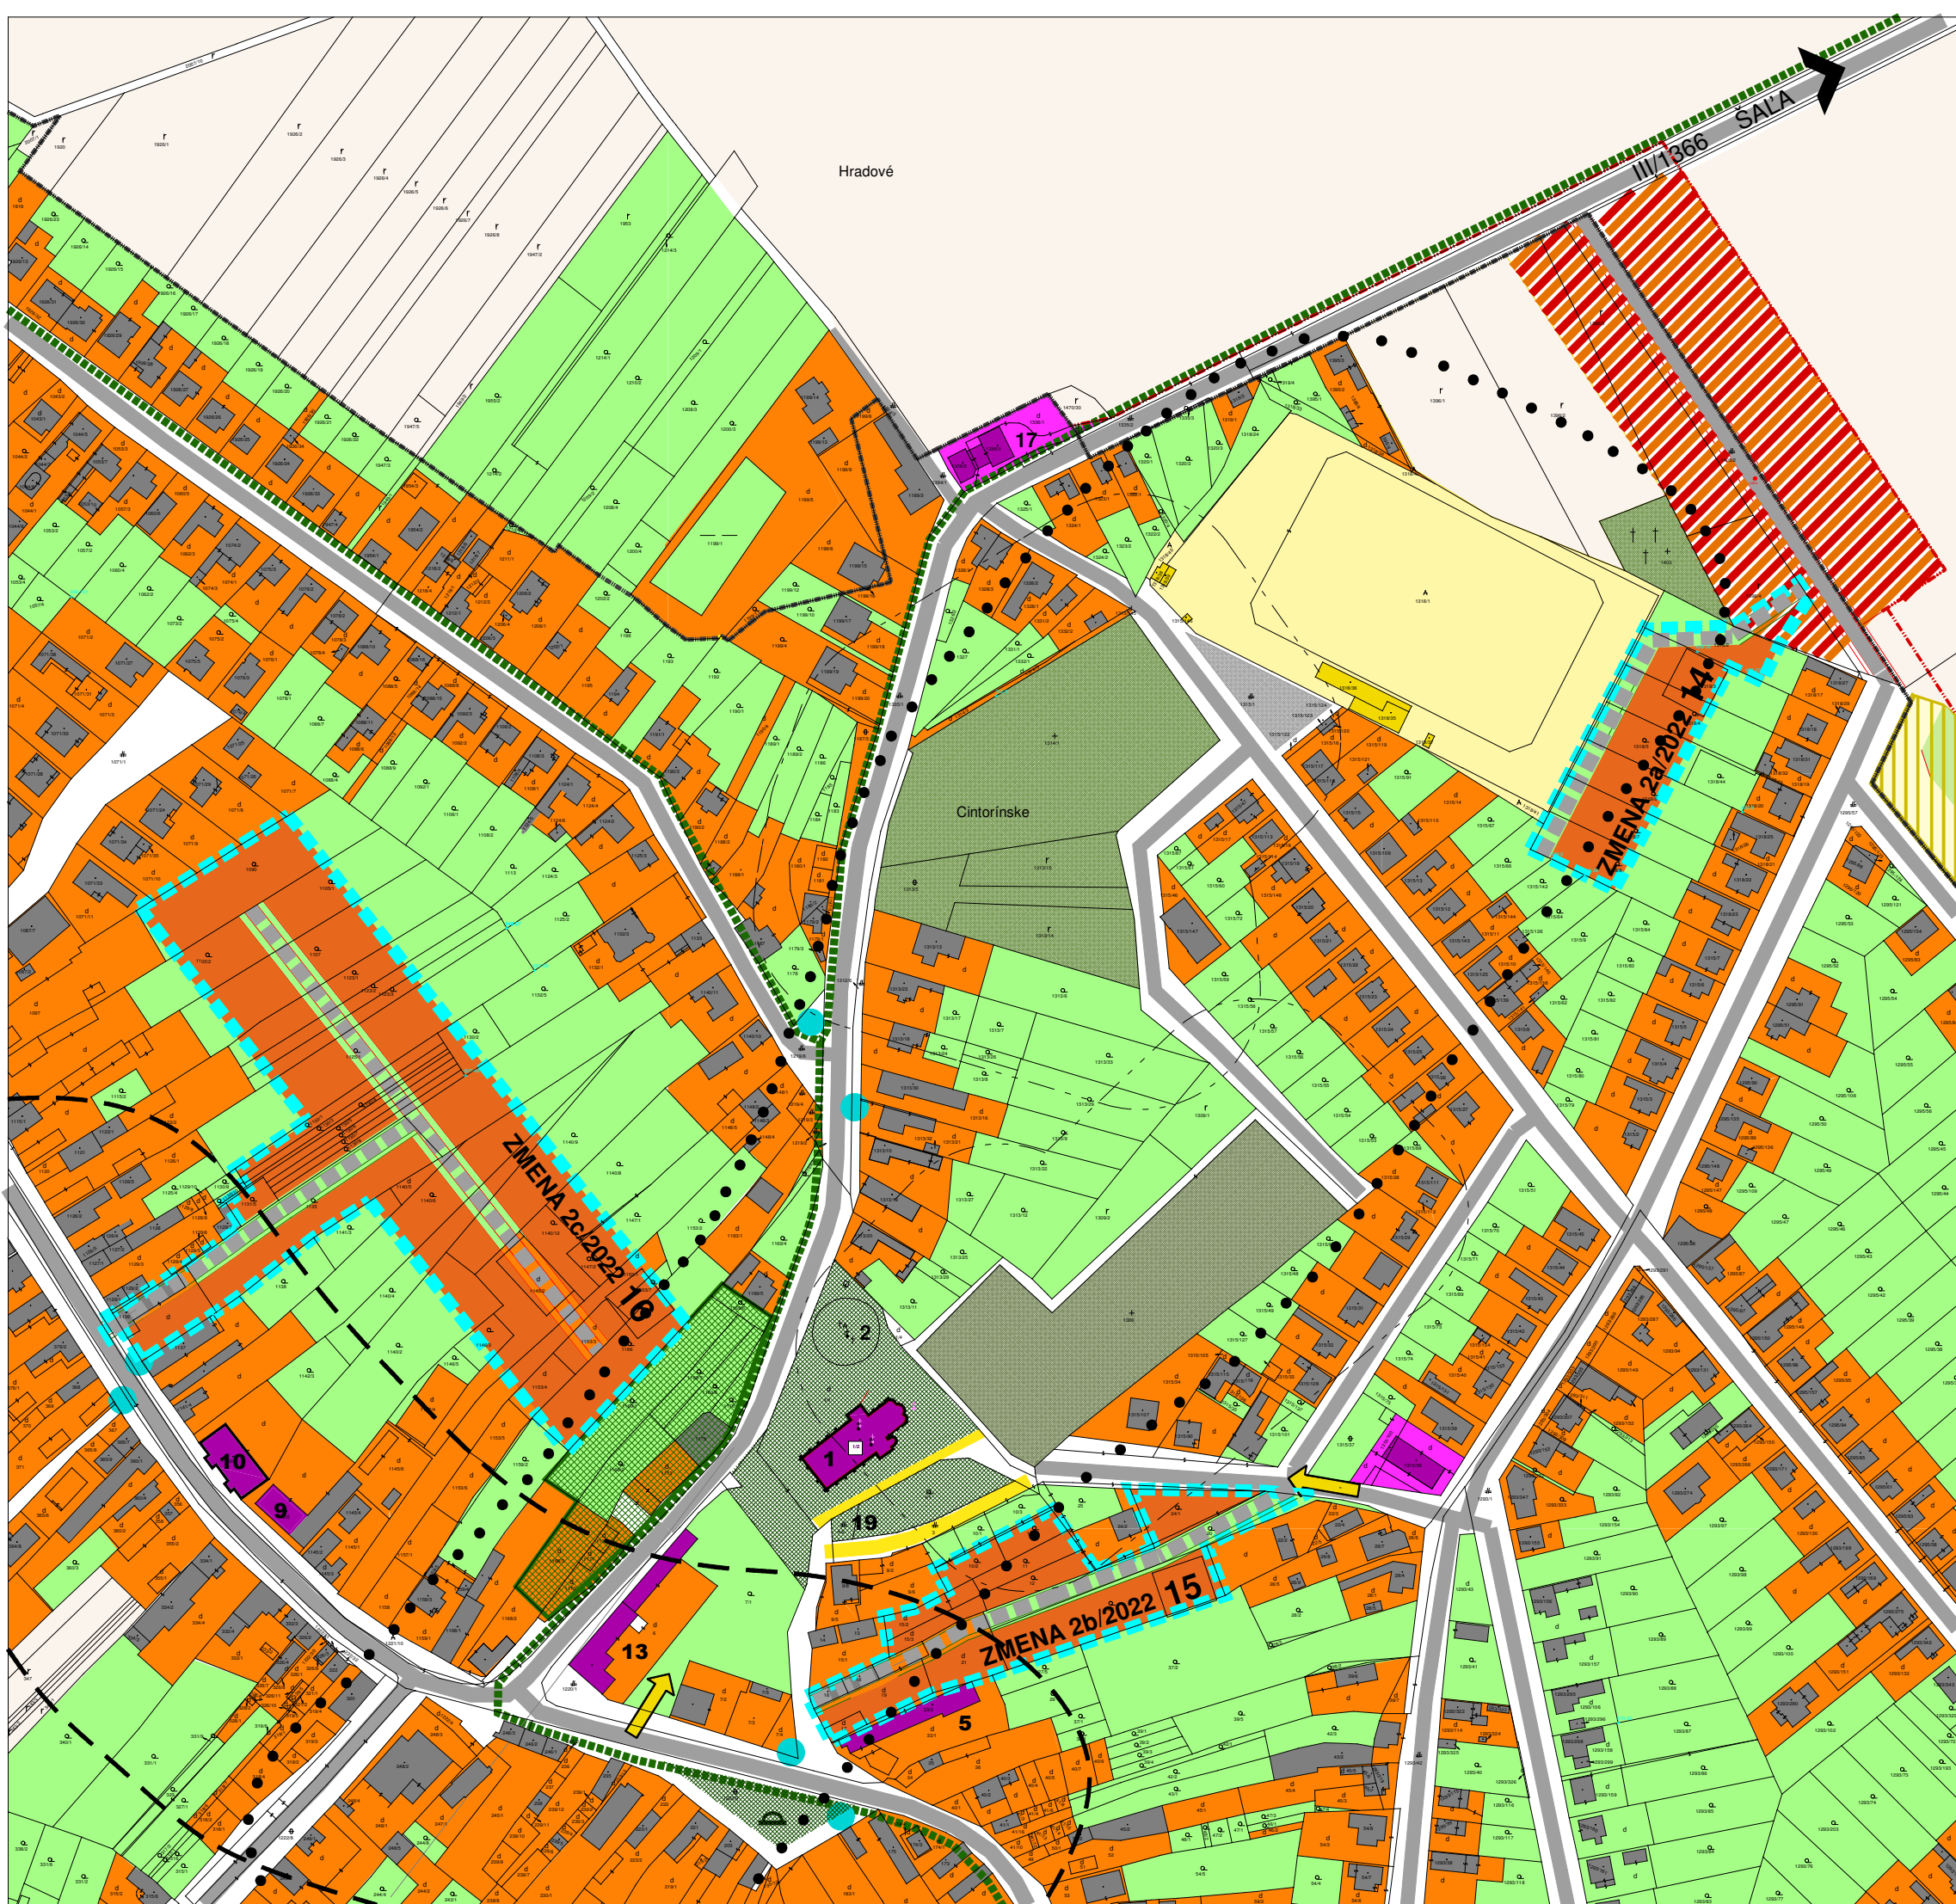

PRIEMET Z ÚPN-O DIAKOVCE			
JESTV. STAV	NÁVRH	VÝHLAD	
			HRANICA ZASTAVANÉHO ÚZEMIA
			PLOCHY BÝVANIA - RODINNÉ DOMY
			PLOCHY OBČIANSKEJ VYBAVENOSTI
			PLOCHY ŠPORTU A REKREÁCIE
			DOPRAVNÉ KOMUNIKÁCIE
			PLOCHY STATICKEJ DOPRAVY
			CYKLOTRASA
			PAMIATKOVO CHRÁNENÉ OBJEKTY
			ZELEŇ SÚKROMNÁ - ZÁHRADY
			ZELEŇ VEREJNÁ
			ZELEŇ CINTORÍNOV
			POL'NOHOSPODÁRSKA PODA
			ZASTÁVKA AUTOBUSOVEJ DOPRAVY
			REKREAČNO-PARKOVÁ OS OBCE
			CENTROTVORNÉ PRIESTORY OBCE
			VÝZNAMNÁ DOMINANTA
			VÝZNAMNÉ PRIEHLADY A POHLADY
			HODNOTNÉ ARCHITEKTONICKÉ ŠTRUKTÚRY
			POMNÍK, PAMATNÍK
			OCHRANNÉ PÁSMO CINTORÍNA

ZMENA 1/2019		
		PLOCHY BÝVANIA - RODINNÉ, BYTOVÉ DOMY
ZMENA 2/2022		
		HRANICA ZMENY 2/2022
		PLOCHY BÝVANIA - RODINNÉ DOMY
		DOPRAVNÉ KOMUNIKÁCIE

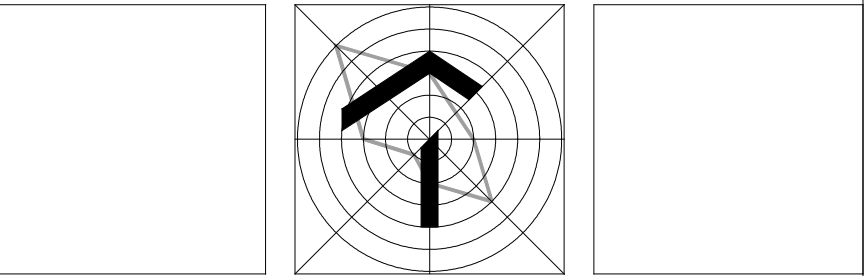

ZMENY A DOPLNKY 2/2022 - NÁVRH

ÚZEMNÝ PLÁN OBCE DIAKOVCE

OBSTARÁVATEĽ : OBEC DIAKOVCE

SPRACOVATEĽ : A5 ATELIÉR ARCHITEKTÚRY A URBANIZMU TRNAVA

KOMPLEXNÝ NÁVRH PRIESTOROVÉHO
USPORIADANIA A FUNKČNÉHO VYUŽÍVANIA
ÚZEMIA
ZaD 2a,b,c/2022

HLAVNÝ RIEŠITEĽ : ING.ARCH. PETER ODNOGA

1:2 8802a02/2024