



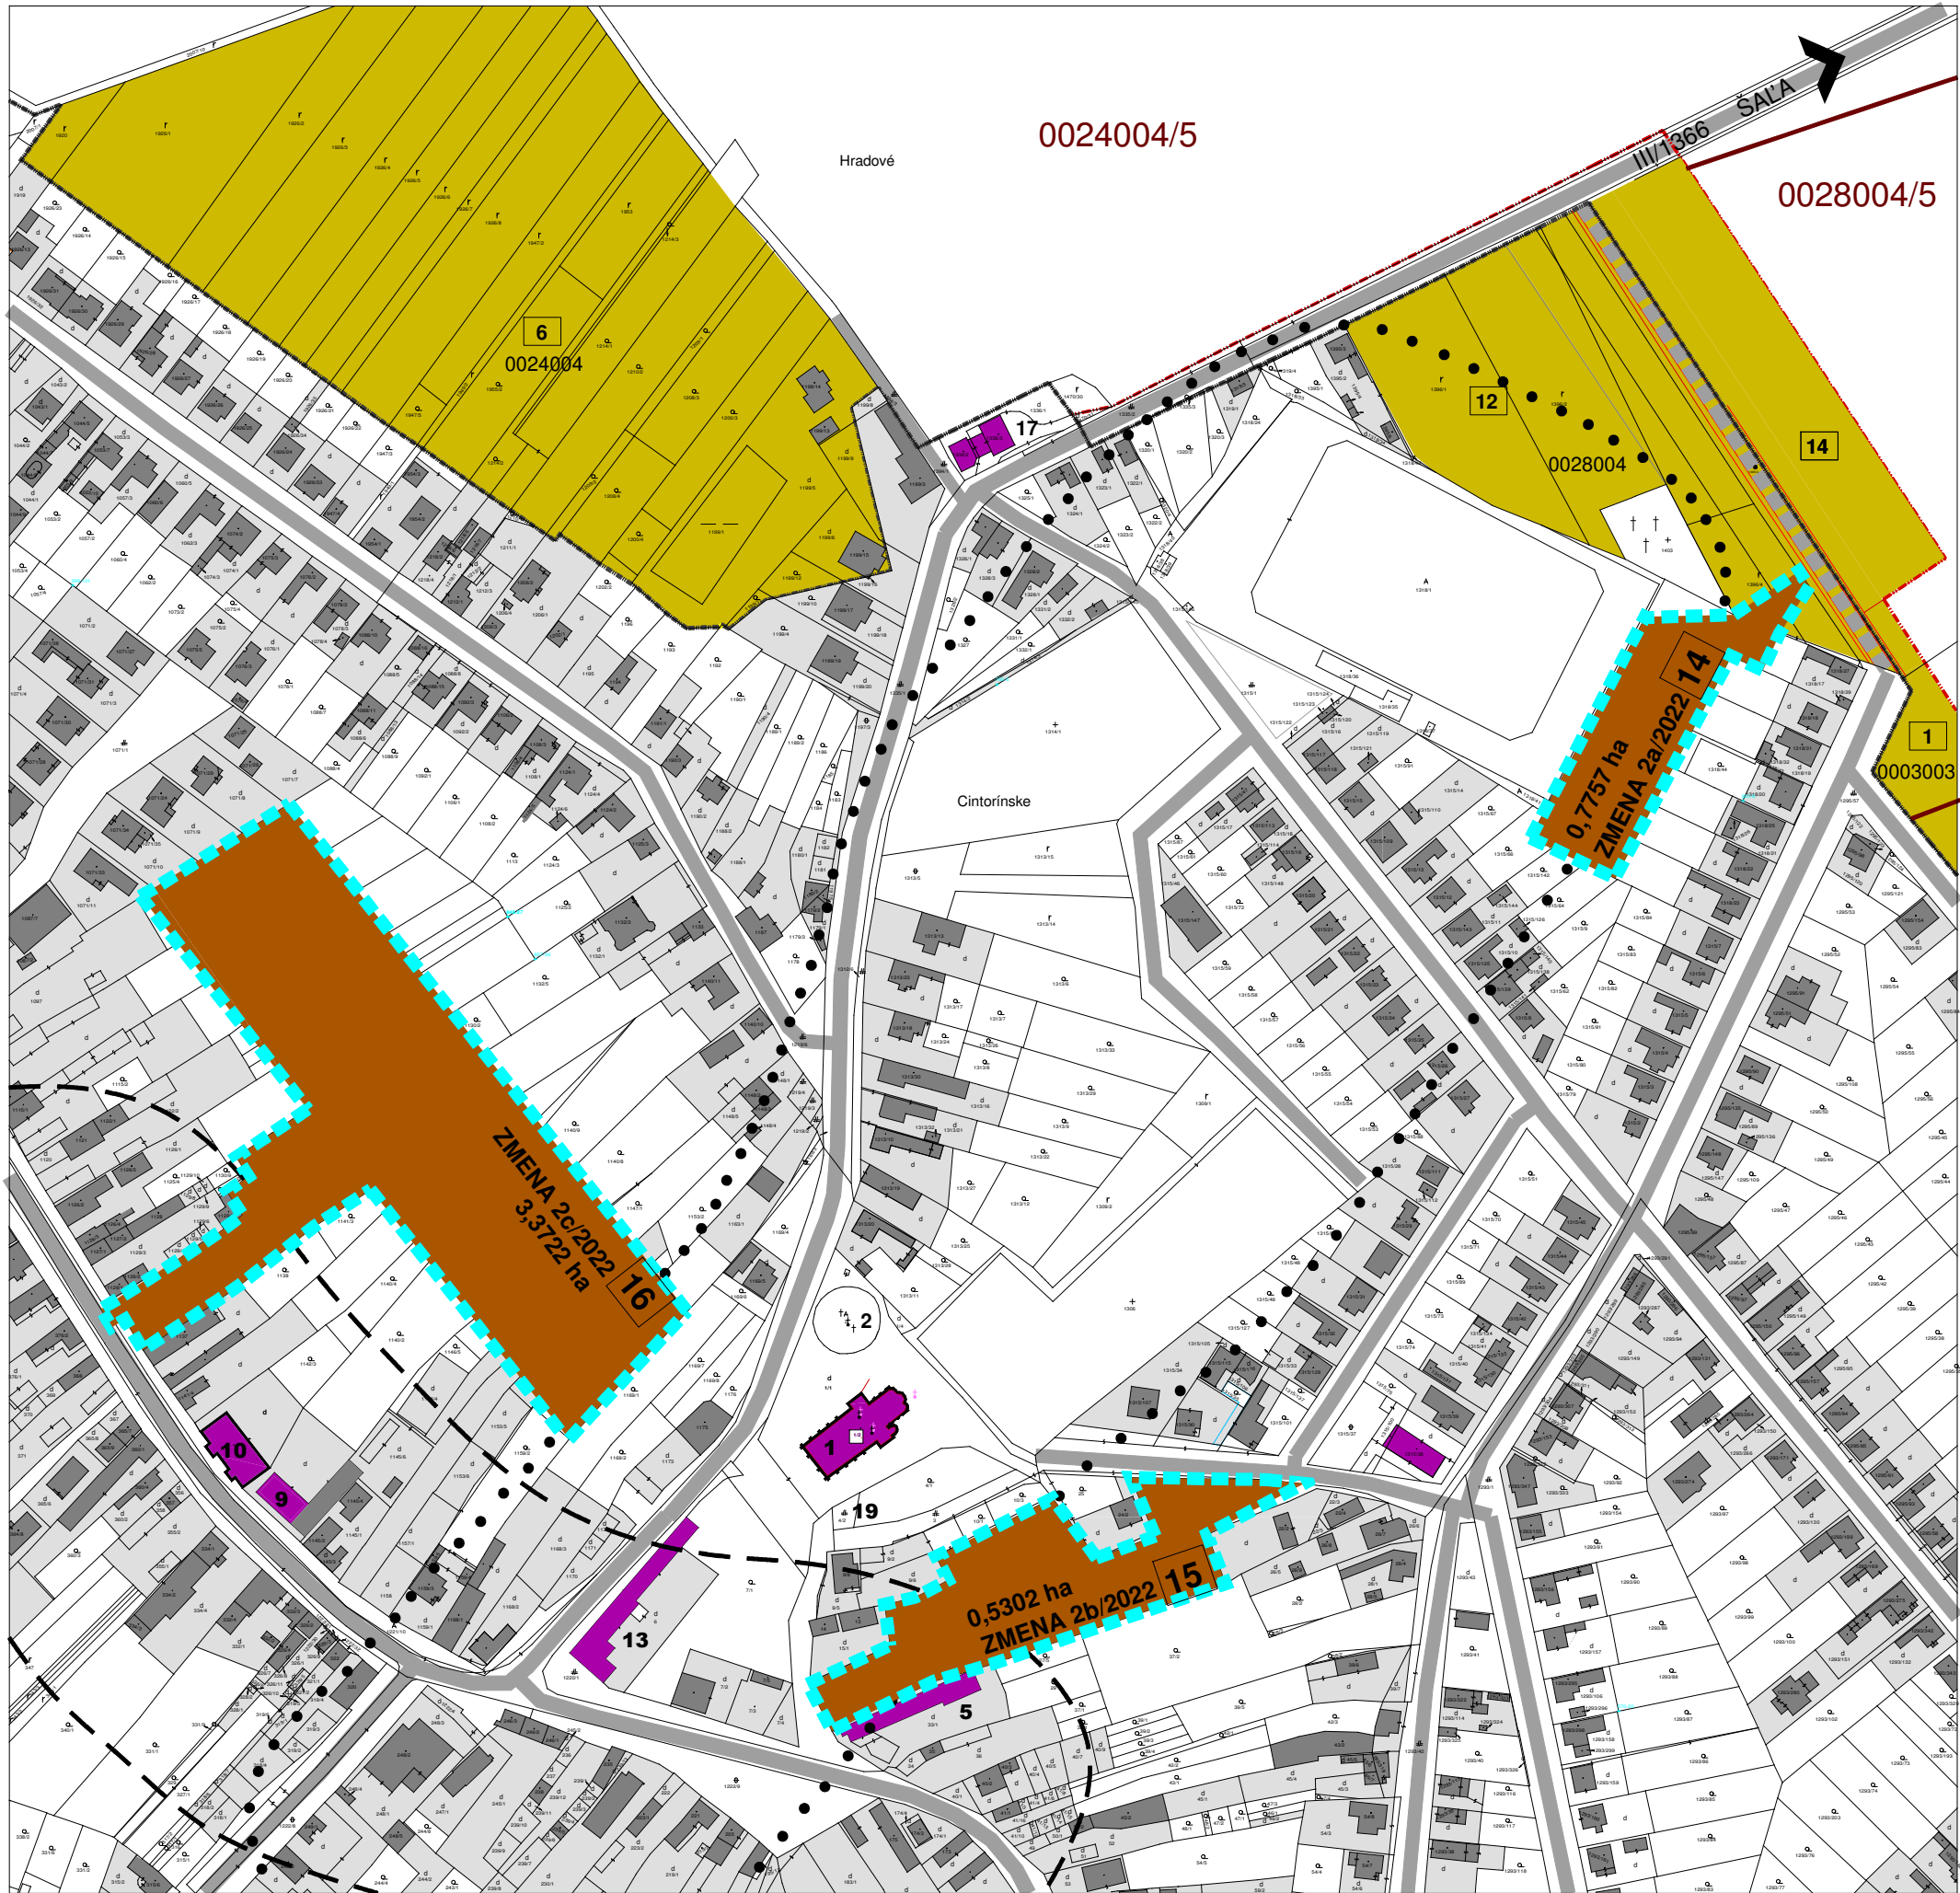

PRIEMET Z ÚPN-O DIAKOVCE			
JESTV. STAV	NÁVRH	VÝHLAD	
			HRANICA ZASTAVANÉHO ÚZEMIA
			ZASTAVANÉ PLOCHY
			HRANICA BPEJ, KÓD, SKUPINA
			ZÁBER PODNEHO FONDU - POVODNÝ ÚPN-O
	1		ČÍSLO LOKALITY

ZMENA 2/2022			
			HRANICA ZMENY 2/2022
			ZÁBER PODNEHO FONDU - ZMENA 2/2022

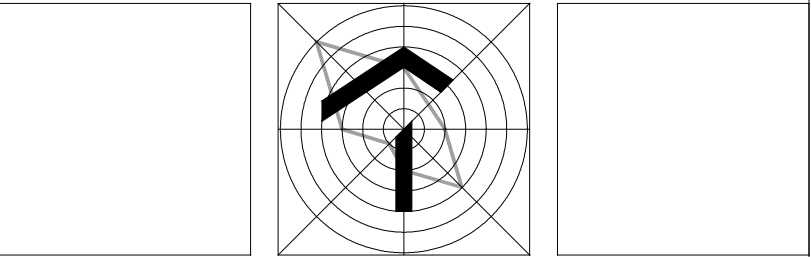

ZMENY A DOPLNKY 2/2022 - NÁVRH	
ÚZEMNÝ PLÁN OBCE DIAKOVCE	
OBSTARÁVATEĽ : OBEC DIAKOVCE	
SPRACOVATEĽ : A5 ATELIER ARCHITEKTÚRY A URBANIZMU TRNAVA	
PERSPEKTÍVNE POUŽITIE PF ZaD 2a,b,c/2022	
HLAVNÝ RIEŠITEĽ : ING.ARCH. PETER ODNAGA	
1:2 880	8a 02/2024