



|  |   |  |                                                     |  |                                                                                         |
|--|---|--|-----------------------------------------------------|--|-----------------------------------------------------------------------------------------|
|  | Hranice okresov                                                                                        |  | Archeologické lokality                              |  | Chránený areál (stav, návrh)                                                            |
|  | Hranica katastrálneho územia mesta Zvolen                                                              |  | Pamiatková rezervácia                               |  | Národná prírodná pamiatka                                                               |
|  | Plochy bývania a občianskej vybavenosti (stav, návrh) v riešenom území južnej časti Zvolenskej kotliny |  | Diaľkové vodácke trasy                              |  | Prírodná pamiatka (stav, návrh)                                                         |
|  | Plochy bývania a občianskej vybavenosti (rezerva územia)                                               |  | Rýchlostné cesty (stav, návrh)                      |  | Biocentrum provinciálneho významu                                                       |
|  | Obytné plochy sídiel mimo hraníc riešeného územia                                                      |  | Cesty funkčnej triedy "B" a cesty I. až III. triedy |  | Biocentrum nadregionálneho významu                                                      |
|  | Viacfunkčné plochy zariadení vybavenosti a výroby (návrh)                                              |  | Významné cesty funkčnej triedy "C"                  |  | Biocentrum regionálneho významu                                                         |
|  | Plochy výroby a skladov (stav, návrh)                                                                  |  | Mimoúrovňová križovatka,                            |  | Biokoridor nadregionálneho významu                                                      |
|  | Plochy výroby a skladov- rezerva územia                                                                |  | Cestný tunel (návrh)                                |  | Biokoridor regionálneho významu                                                         |
|  | Plochy pre osobitné účely                                                                              |  | Železničné trate                                    |  | Skládky komunálneho odpadu a priemyselného odpadu nadregionálneho významu (stav, návrh) |
|  | Plochy poľnohospodárskych účelových zariadení                                                          |  | Železničná stanica, zastávka                        |  | Dobývacie priestory                                                                     |
|  | Polyfunkčné plochy výroby a služieb                                                                    |  | Letisko                                             |  | Chránené ložiskové územia                                                               |
|  | Veľkoplošné športové zariadenia                                                                        |  | Rezervná plocha pre rozšírenie letiska              |  | Odkalisko                                                                               |
|  | Veľkoplošné mestské parky a verejná zeleň                                                              |  | Ochranné pásma letiska                              |  | Staré banské diela                                                                      |
|  | Plochy sústredenej rekreačnej vybavenosti a ICHR (stav, návrh)                                         |  | Plochy dopravných zariadení (stav, návrh)           |  | Skládky- odvezené                                                                       |
|  | Priestory prímestskej rekreácie- lesoparky                                                             |  | Hranica národného parku Veľká Fatra                 |  | Svahové deformácie- potenciálne                                                         |
|  | Vodné plochy a toky (stav, návrh)                                                                      |  | Ochranné pásmo národného parku                      |  | Svahové deformácie- stabilizované                                                       |
|  | Kúpeľné územie v kúpeľných miestach- návrh                                                             |  | Hranica CHKO (stav, návrh)                          |  | Pravdepodobná enviromentálna záťaž                                                      |
|  | Hranica pamiatkovej zóny- Zvolen                                                                       |  | Zmena navrhovanej hranice CHKO                      |  | Enviromentálna záťaž                                                                    |
|  | Pamiatková zóna (stav, návrh)                                                                          |  | Národná prírodná rezervácia (stav, návrh)           |  | Sanovaná/rekultivovaná lokalita                                                         |
|  | Národné kultúrne pamiatky                                                                              |  | Prírodná rezervácia (stav, návrh)                   |  | Enviromentálna záťaž aj sanov./rekult. lokalita                                         |
|  | Cyklistické trasy                                                                                      |  | Prieskumné územia- určené                           |  |                                                                                         |
|  | Rádiové zabezpečovacie zariadenie                                                                      |  | 916/11 Očová - Bentonit                             |  |                                                                                         |
|  |   |  | P4/06 Detva - Au-Ag, Cu-Mo rudy                     |  |                                                                                         |
|  |   |  | p27/10 - Zolná - Bentonit, Keramický íl             |  |                                                                                         |
|  |   |  | P28/14 Zolná - Bentonit                             |  |                                                                                         |

|                                                                                              |            |                   |                                                    |                                                                                       |                                                                                       |                                                             |                                                              |                               |
|----------------------------------------------------------------------------------------------|------------|-------------------|----------------------------------------------------|---------------------------------------------------------------------------------------|---------------------------------------------------------------------------------------|-------------------------------------------------------------|--------------------------------------------------------------|-------------------------------|
| LEGENDA VÝKRESU                                                                              |            |                   |                                                    |  |  | NÁZOV<br>DOKUMENTÁCIE                                       | <b>ÚZEMNÝ PLÁN MESTA ZVOLEN</b><br><b>ZMENY A DOPLNKY 11</b> | ČÍSLO VÝKRESU<br><b>1 / 1</b> |
| Spracovateľ : Sobota, s.r.o., Komenského 479/11, 974 01 Banská Bystrica, tel. : 0905 596 209 |            |                   |                                                    |                                                                                       |                                                                                       | NÁZOV<br>VÝKRESU                                            |                                                              |                               |
| MERÍTKO                                                                                      | 1 : 50 000 | HLAVNÝ RIEŠITEĽ : | Ing. arch. Tomáš Sobota, č. osvedčenia SKA 1308 AA |                                                                                       |                                                                                       | <b>KOMPLEXNÝ URBANISTICKÝ NÁVRH</b><br><b>ŠIRŠIE VZŤAHY</b> |                                                              |                               |
| DÁTUM                                                                                        | 03 / 2024  | PROJEKTANT :      | Ing. arch. Tomáš Sobota                            |                                                                                       |                                                                                       |                                                             |                                                              |                               |



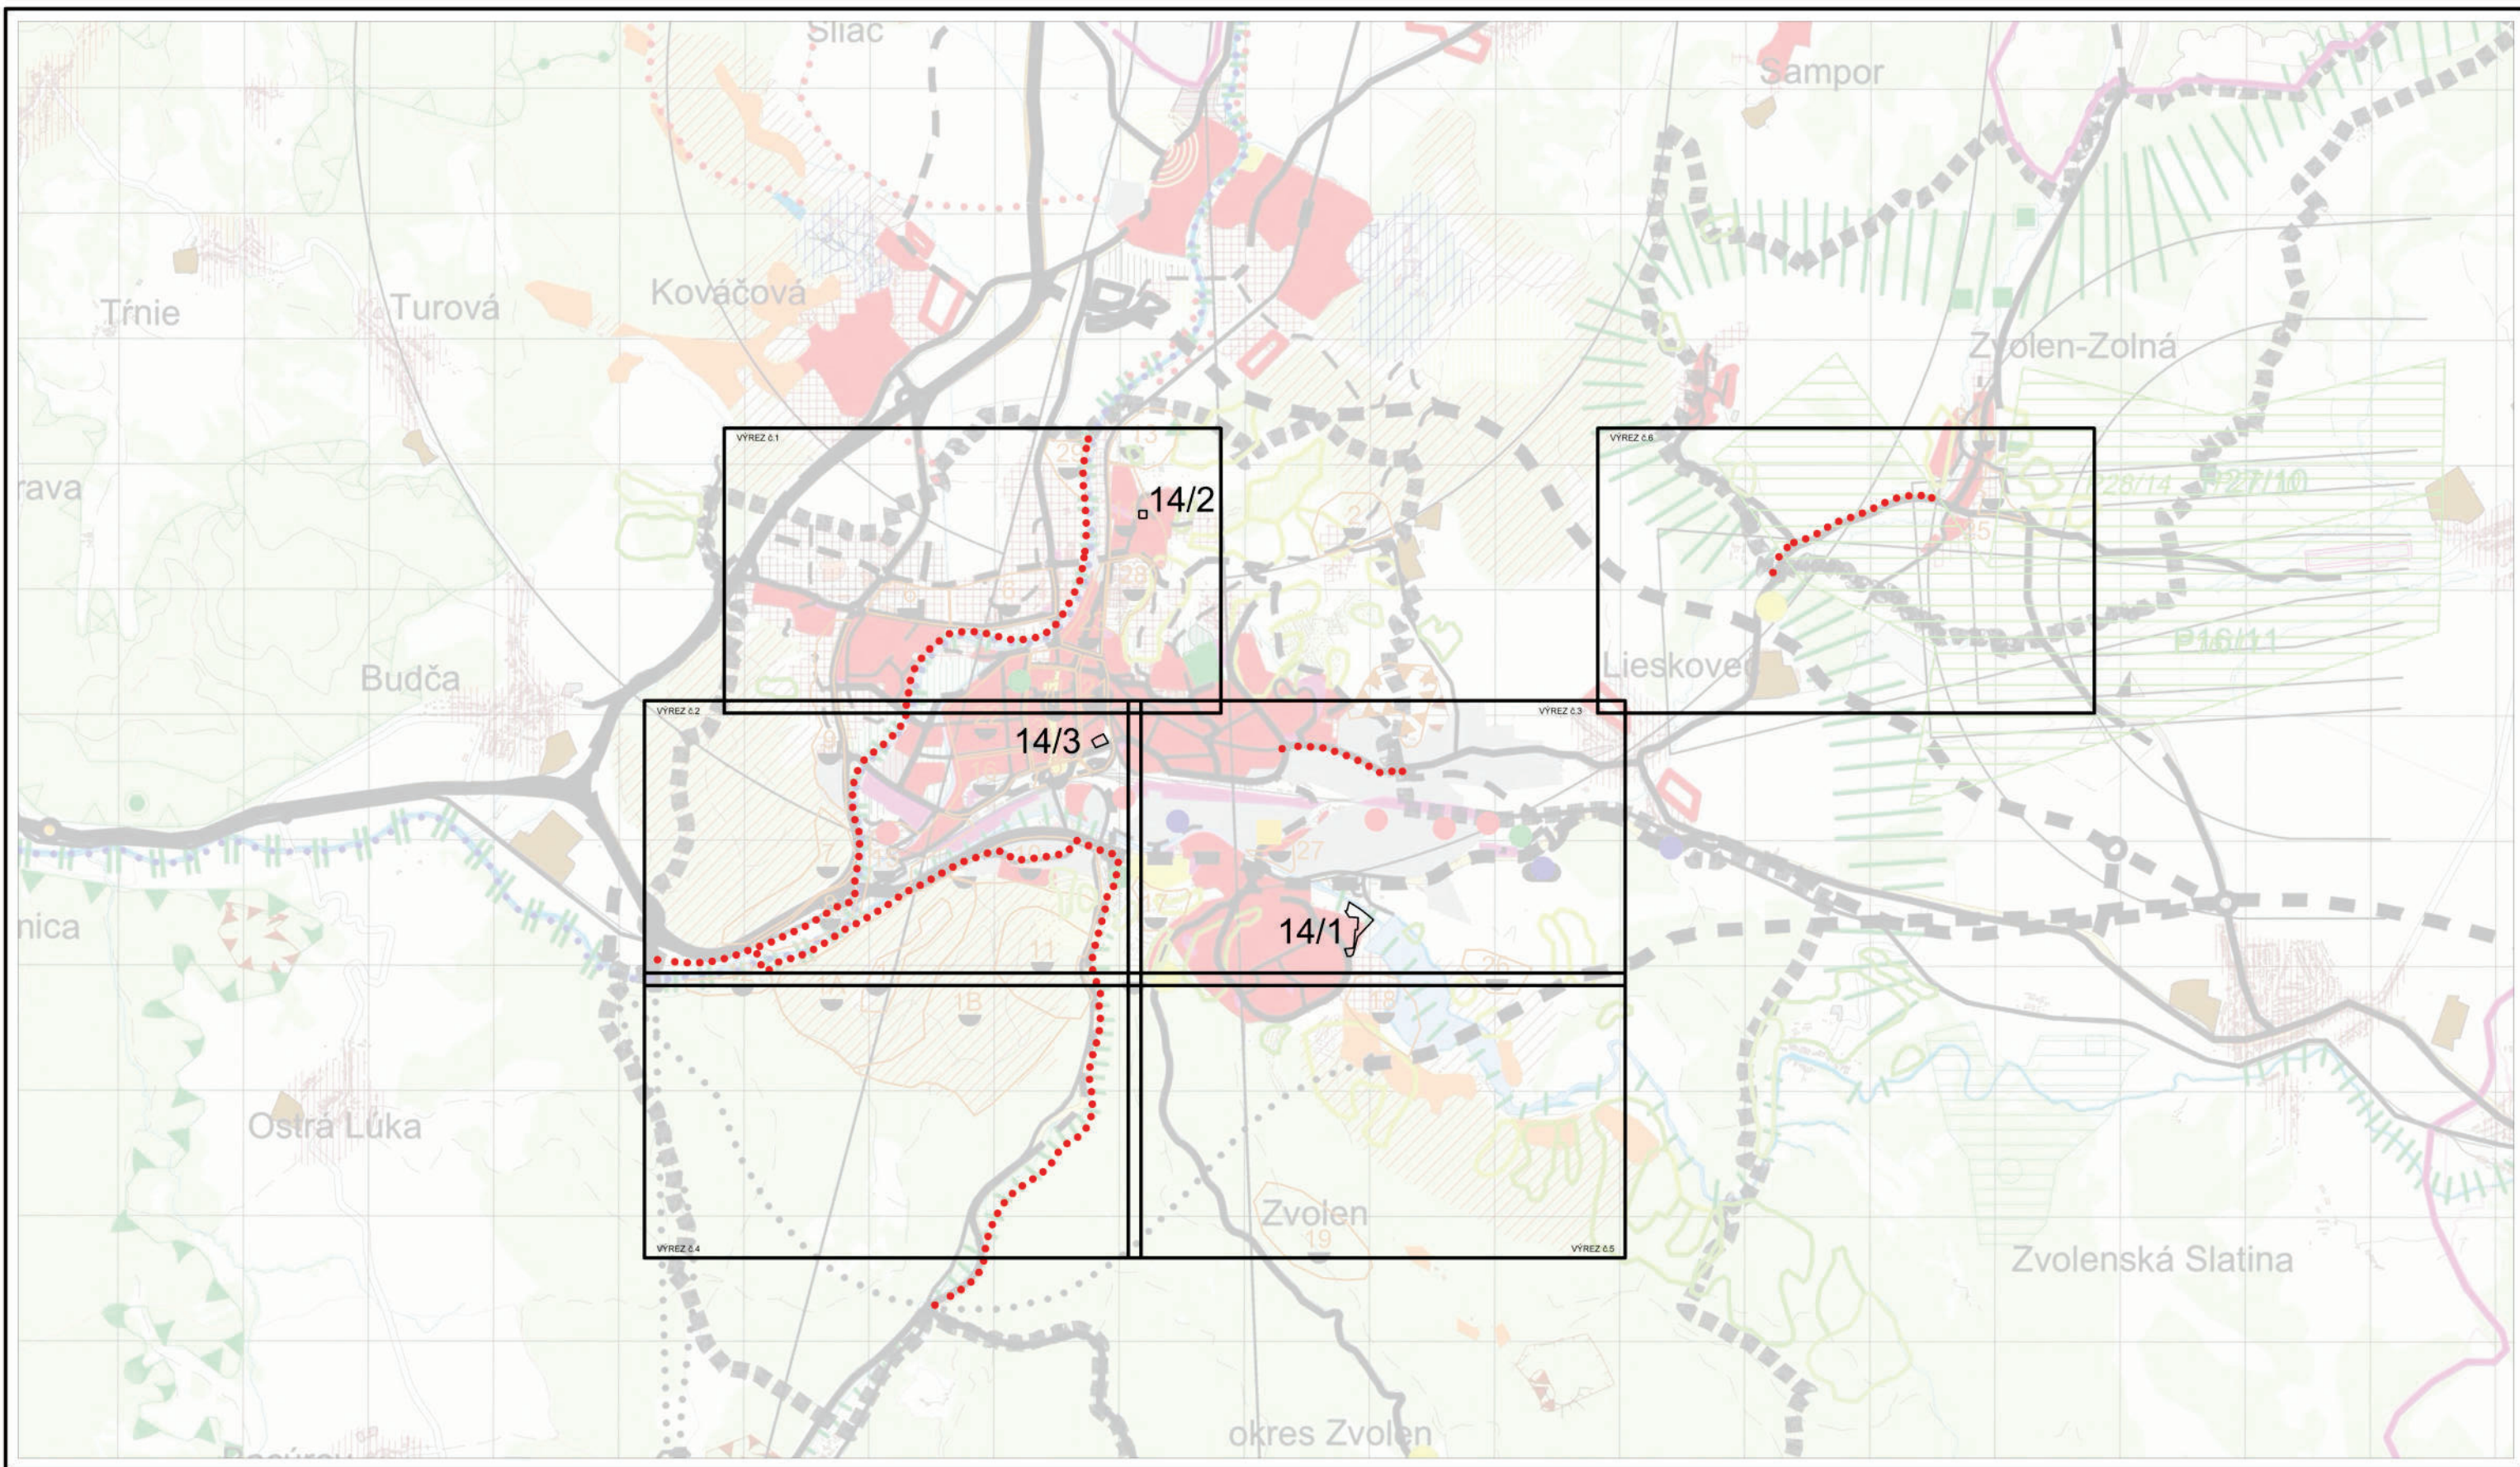

|                                                                                              |            |                   |                                                    |
|----------------------------------------------------------------------------------------------|------------|-------------------|----------------------------------------------------|
| VÝREZ Č.1                                                                                    |            |                   |                                                    |
| Spracovateľ : Sobota, s.r.o., Komenského 479/11, 974 01 Banská Bystrica, tel. : 0905 596 209 |            |                   |                                                    |
| MERÍTKO                                                                                      | 1 : 50 000 | HLAVNÝ RIEŠITEĽ : | Ing. arch. Tomáš Sobota, č. osvedčenia SKA 1308 AA |
| DÁTUM                                                                                        | 03 / 2024  | PROJEKTANT :      | Ing. arch. Tomáš Sobota                            |

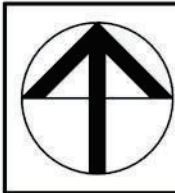

|                       |
|-----------------------|
| NÁZOV<br>DOKUMENTÁCIE |
| NÁZOV<br>VÝKRESU      |

|                                                |                               |
|------------------------------------------------|-------------------------------|
| ÚZEMNÝ PLÁN MESTA ZVOLEN<br>ZMENY A DOPLNKY 14 | ČÍSLO VÝKRESU<br><b>1</b> / 2 |
|                                                |                               |
|                                                |                               |
| KOMPLEXNÝ URBANISTICKÝ NÁVRH<br>ŠIRŠIE VZŤAHY  |                               |