


STAV	NÁVRH				
		Hranice okresu			Zberač jednotnej kanalizácie
		Hranica katastrálneho územia mesta Zvolen			Zberač splaškovej kanalizácie
		Zastavané územie			Čistiareň odpadových vôd (ČOV)
		Rezerva územia pre VD Slatinka			PHO II° vodárenských zdrojov
		Hranice chránenej vodohospodárskej oblasti			Ochranné pásmo I° prírodných liečivých zdrojov
		Prívod skupinového vodovodu			Ochranné pásmo II° prírodných liečivých zdrojov
		Prívod obecného vodovodu			
		Vodojem			
		Čerpacia stanica			
		Vodárenský zdroj			
		Zásobné potrubie			
					Odkalisko SSE Tepláreň
					Vodná elektráreň
					Rozvodňa 110/22 kV
					Vedenie 400 kV vonkajšie
					Vedenie 110 kV vonkajšie
					Diaľkový vysokotlakový plynovod
					Redukčná stanica VTL/VTL
					Redukčná stanica VTL/STL
					Verejná tepláreň
					Zdroj minerálnej vody
					Rádiové zabezpečovacie zariadenie
					Ochranné pásma letiska


LEGENDA			
Spracovateľ : Sobota, s.r.o., Komenského 479/11, 974 01 Banská Bystrica, tel. : 0905 596 209			
MERÍTKO	1 : 50 000	HLAVNÝ RIEŠITEĽ :	Ing. arch. Tomáš Sobota, č. osvedčenia SKA 1308 AA
DÁTUM	03 / 2024	PROJEKTANT :	Ing. arch. Tomáš Sobota

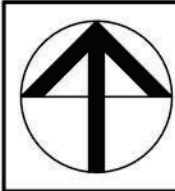

NÁZOV DOKUMENTÁCIE
NÁZOV VÝKRESU


ZMENY A DOPLNKY 14	
TECHNICKÁ INFRAŠTRUKTÚRA	
ŠIRŠIE VZŤAHY	

ČÍSLO VÝKRESU
2 / 1

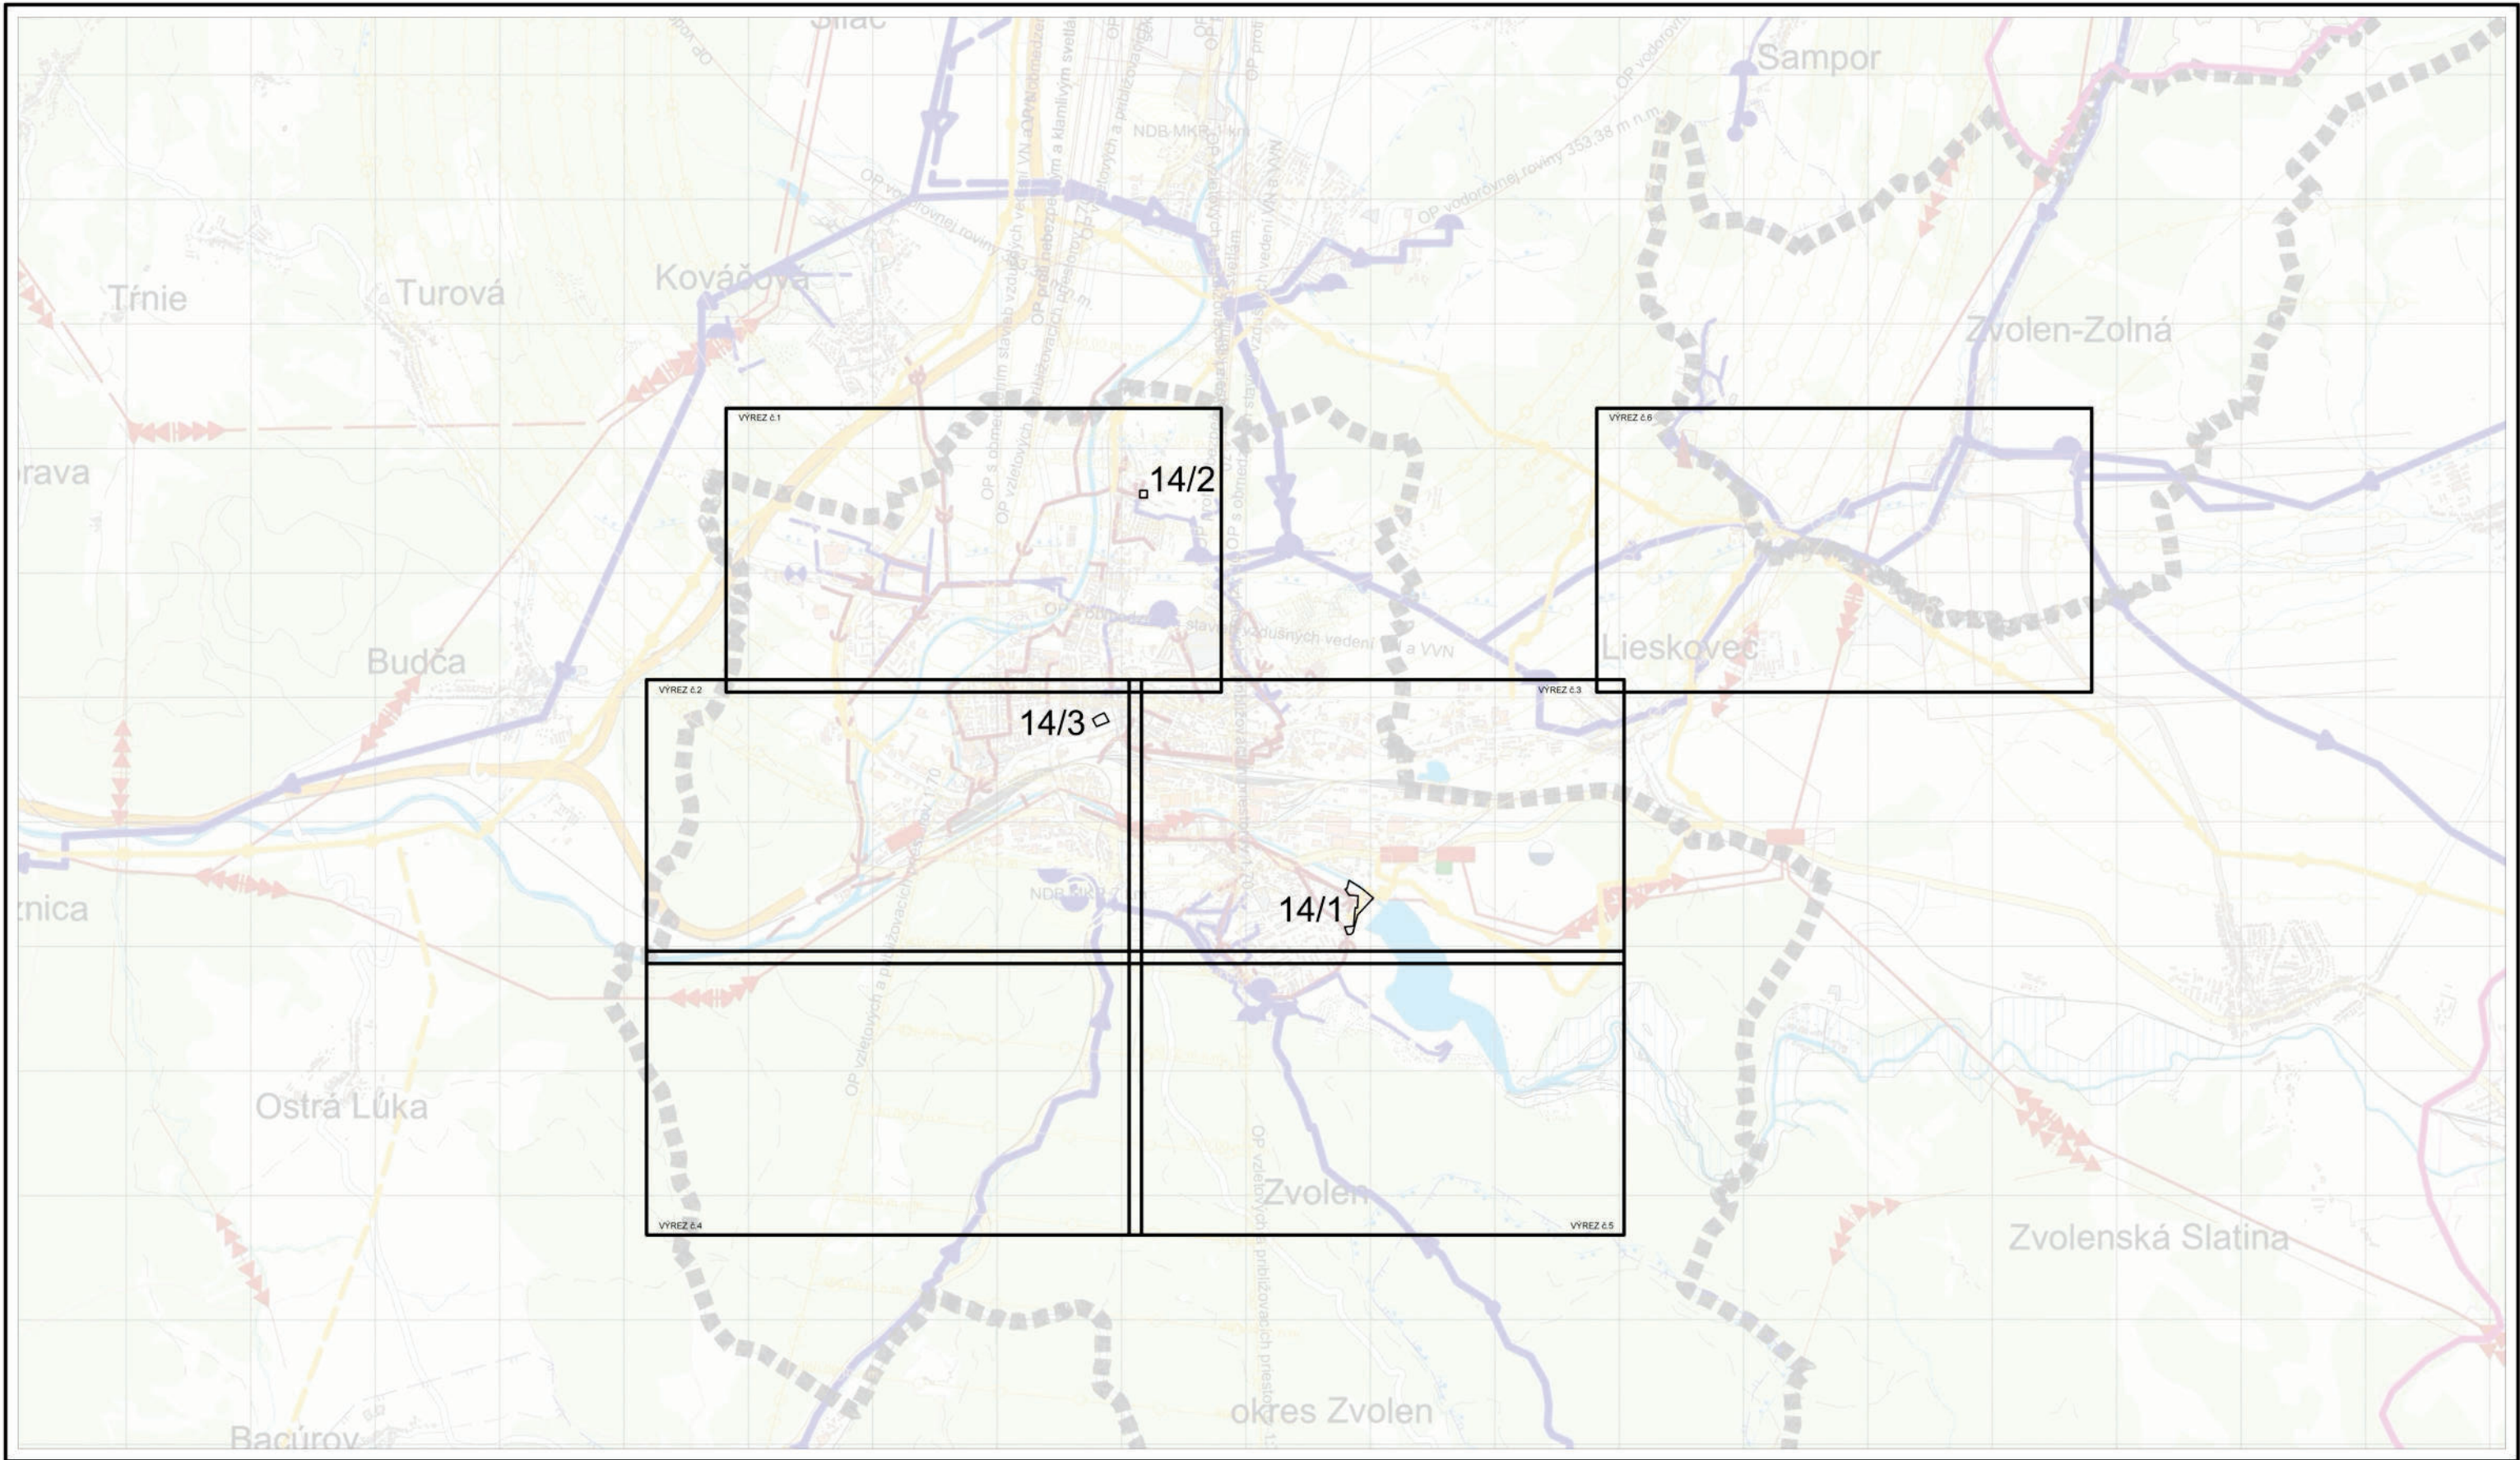

Spracovateľ : Sobota, s.r.o., Komenského 479/11, 974 01 Banská Bystrica, tel. : 0905 596 209			
MERÍTKO	1 : 50 000	HLAVNÝ RIEŠITEĽ :	Ing. arch. Tomáš Sobota, č. osvedčenia SKA 1308 AA
DÁTUM	03 / 2024	PROJEKTANT :	Ing. arch. Tomáš Sobota

VÝREZ Č.1

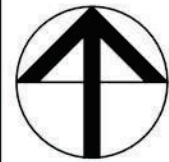

NÁZOV
DOKUMENTÁCIE

NÁZOV
VÝKRESU

ZMENY A DOPLNKY 14
TECHNICKÁ INFRAŠTRUKTÚRA
ŠIRŠIE VZŤAHY

ČÍSLO VÝKRESU
2 / 2