



KLAD LISTOVČÍSLO VÝKRESU


3/1

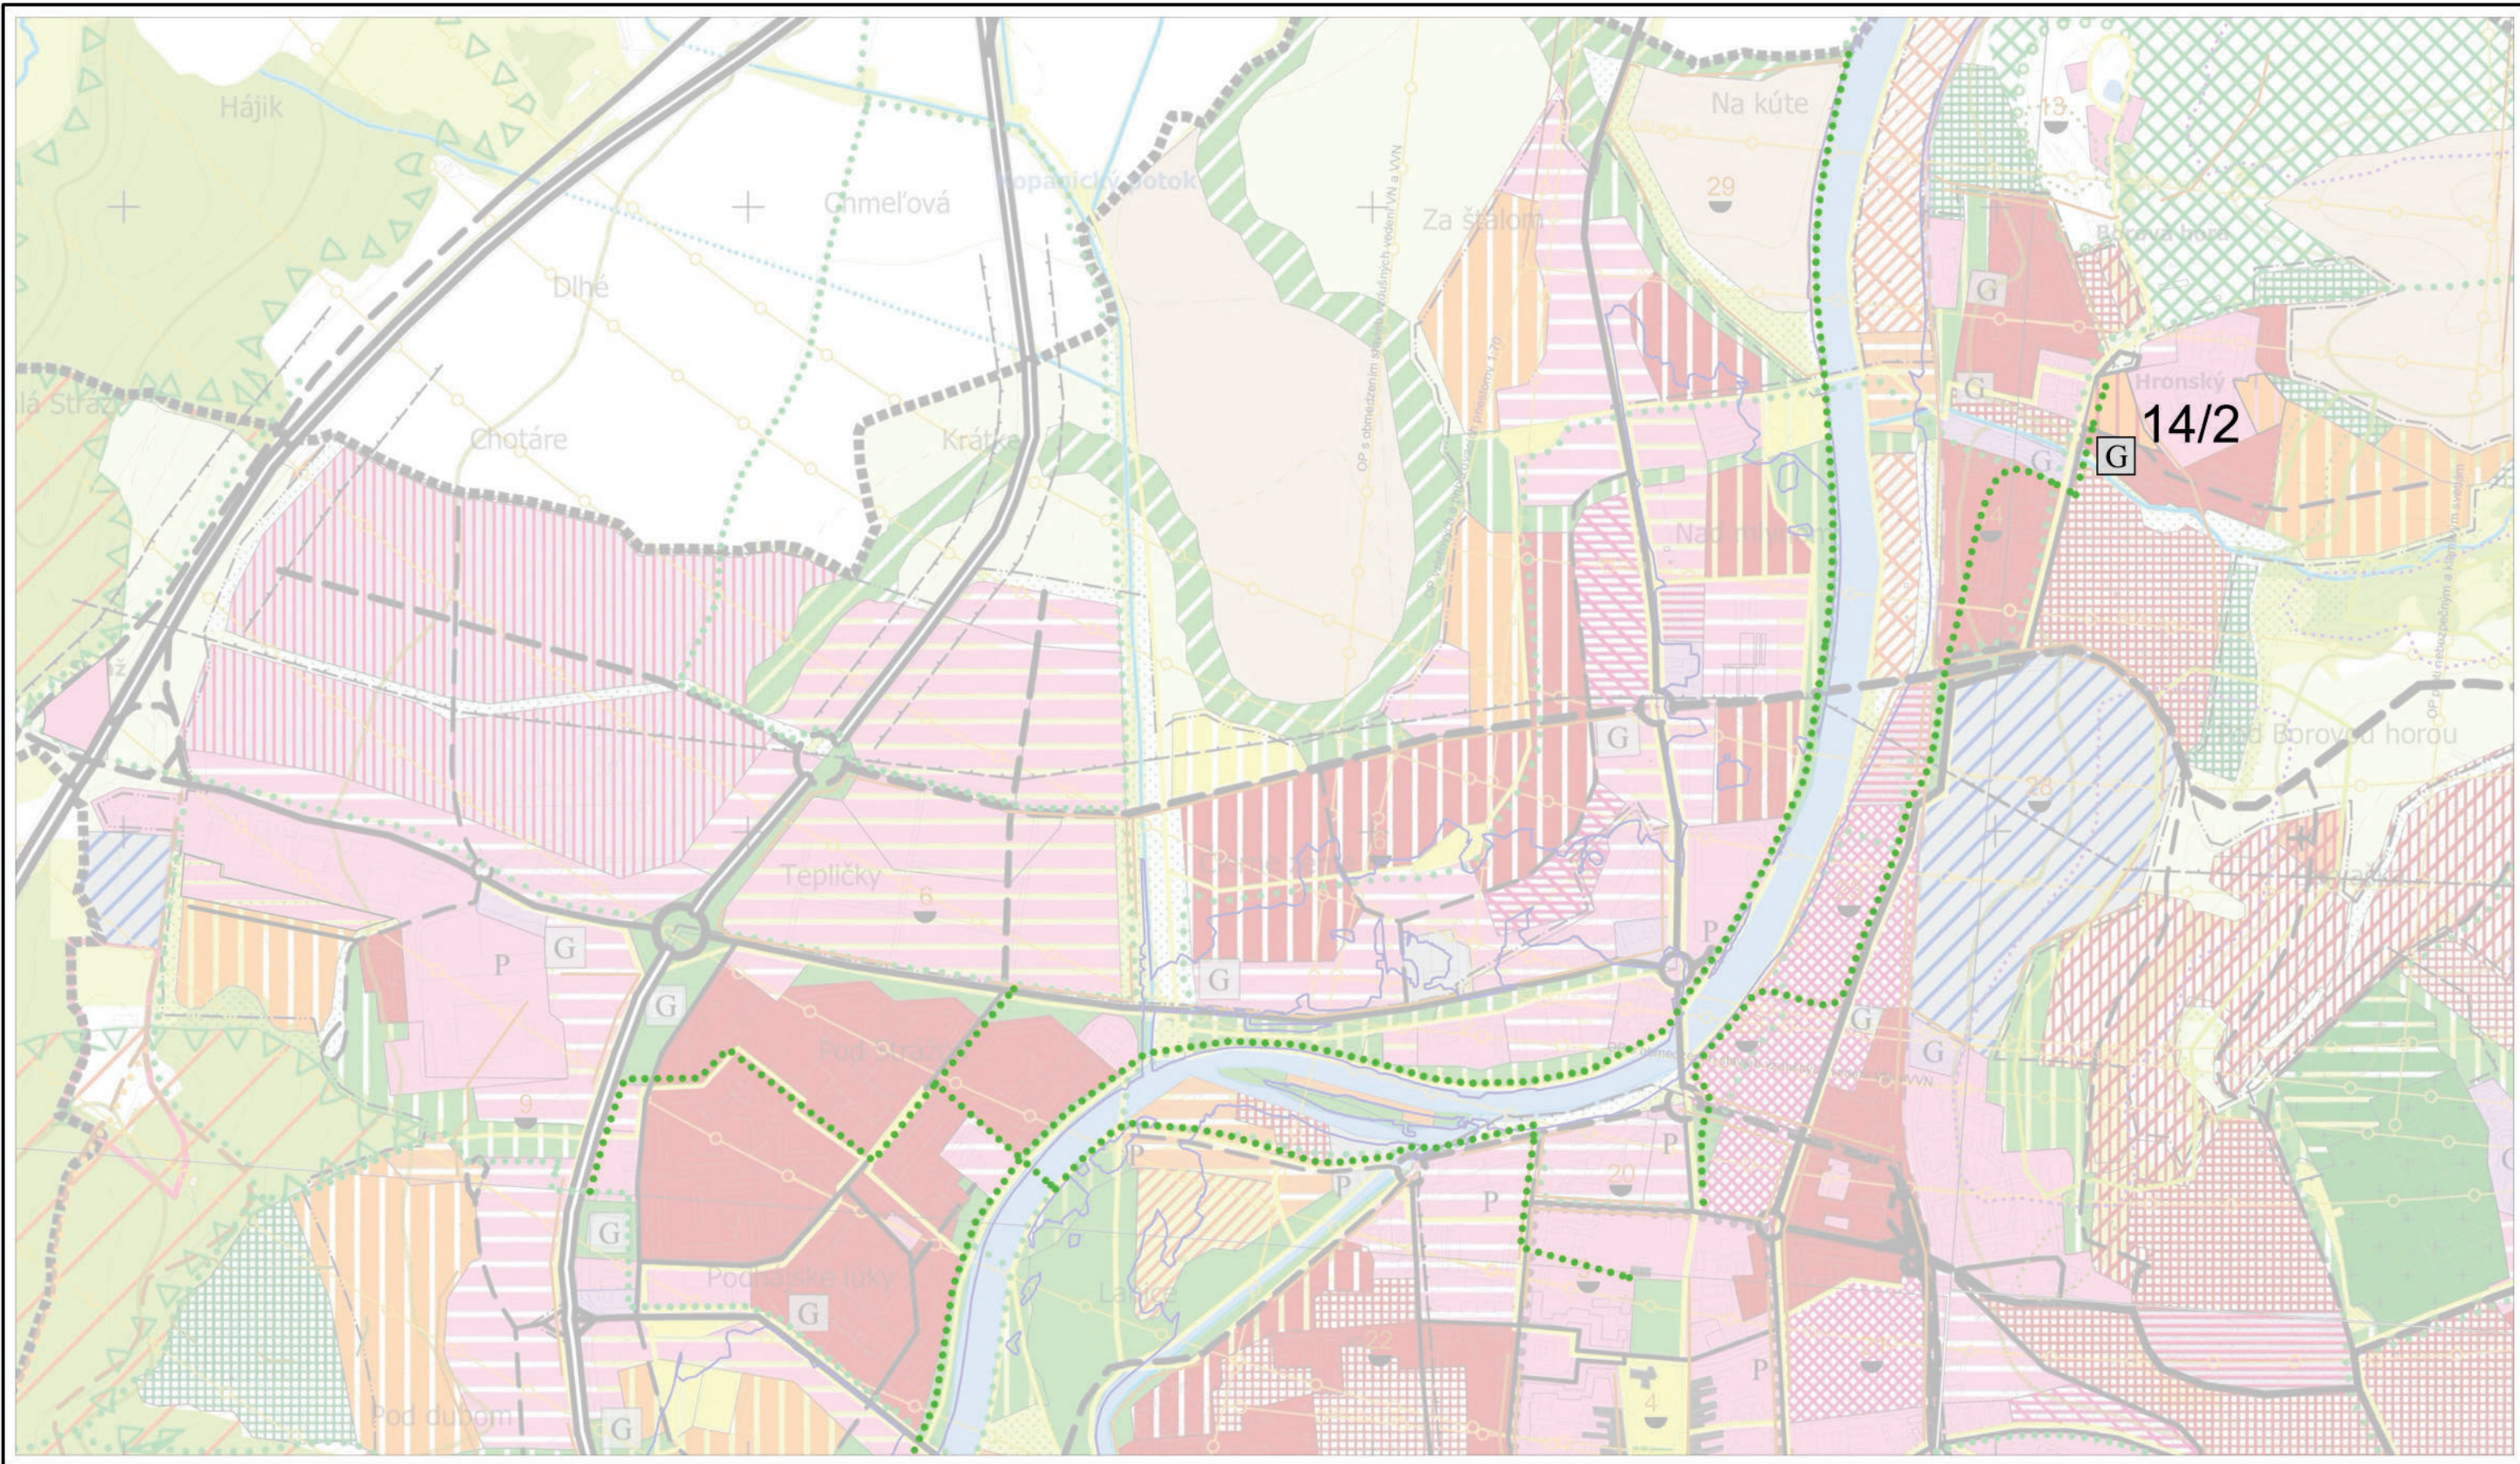


VÝREZ Č.1			
Spracovateľ : Sobota, s.r.o., Komenského 479/11, 974 01 Banská Bystrica, tel. : 0905 596 209			
MERÍTKO	1 : 10 000	HLAVNÝ RIEŠITEĽ :	Ing. arch. Tomáš Sobota, č. osvedčenia SKA 1308 AA
DÁTUM	03/ 2024	PROJEKTANT :	Ing. arch. Tomáš Sobota

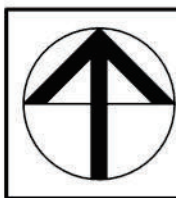

NÁZOV DOKUMENTÁCIE	ÚZEMNÝ PLÁN MESTA ZVOLEN ZMENY A DOPLNKY 14 KOMPLEXNÝ VÝKRES PRIESTOROVÉHO USPORIA- -DANIA A FUNKČNÉHO VYUŽÍVANIA ÚZEMIA	ČÍSLO VÝKRESU 3 /2
NÁZOV VÝKRESU		

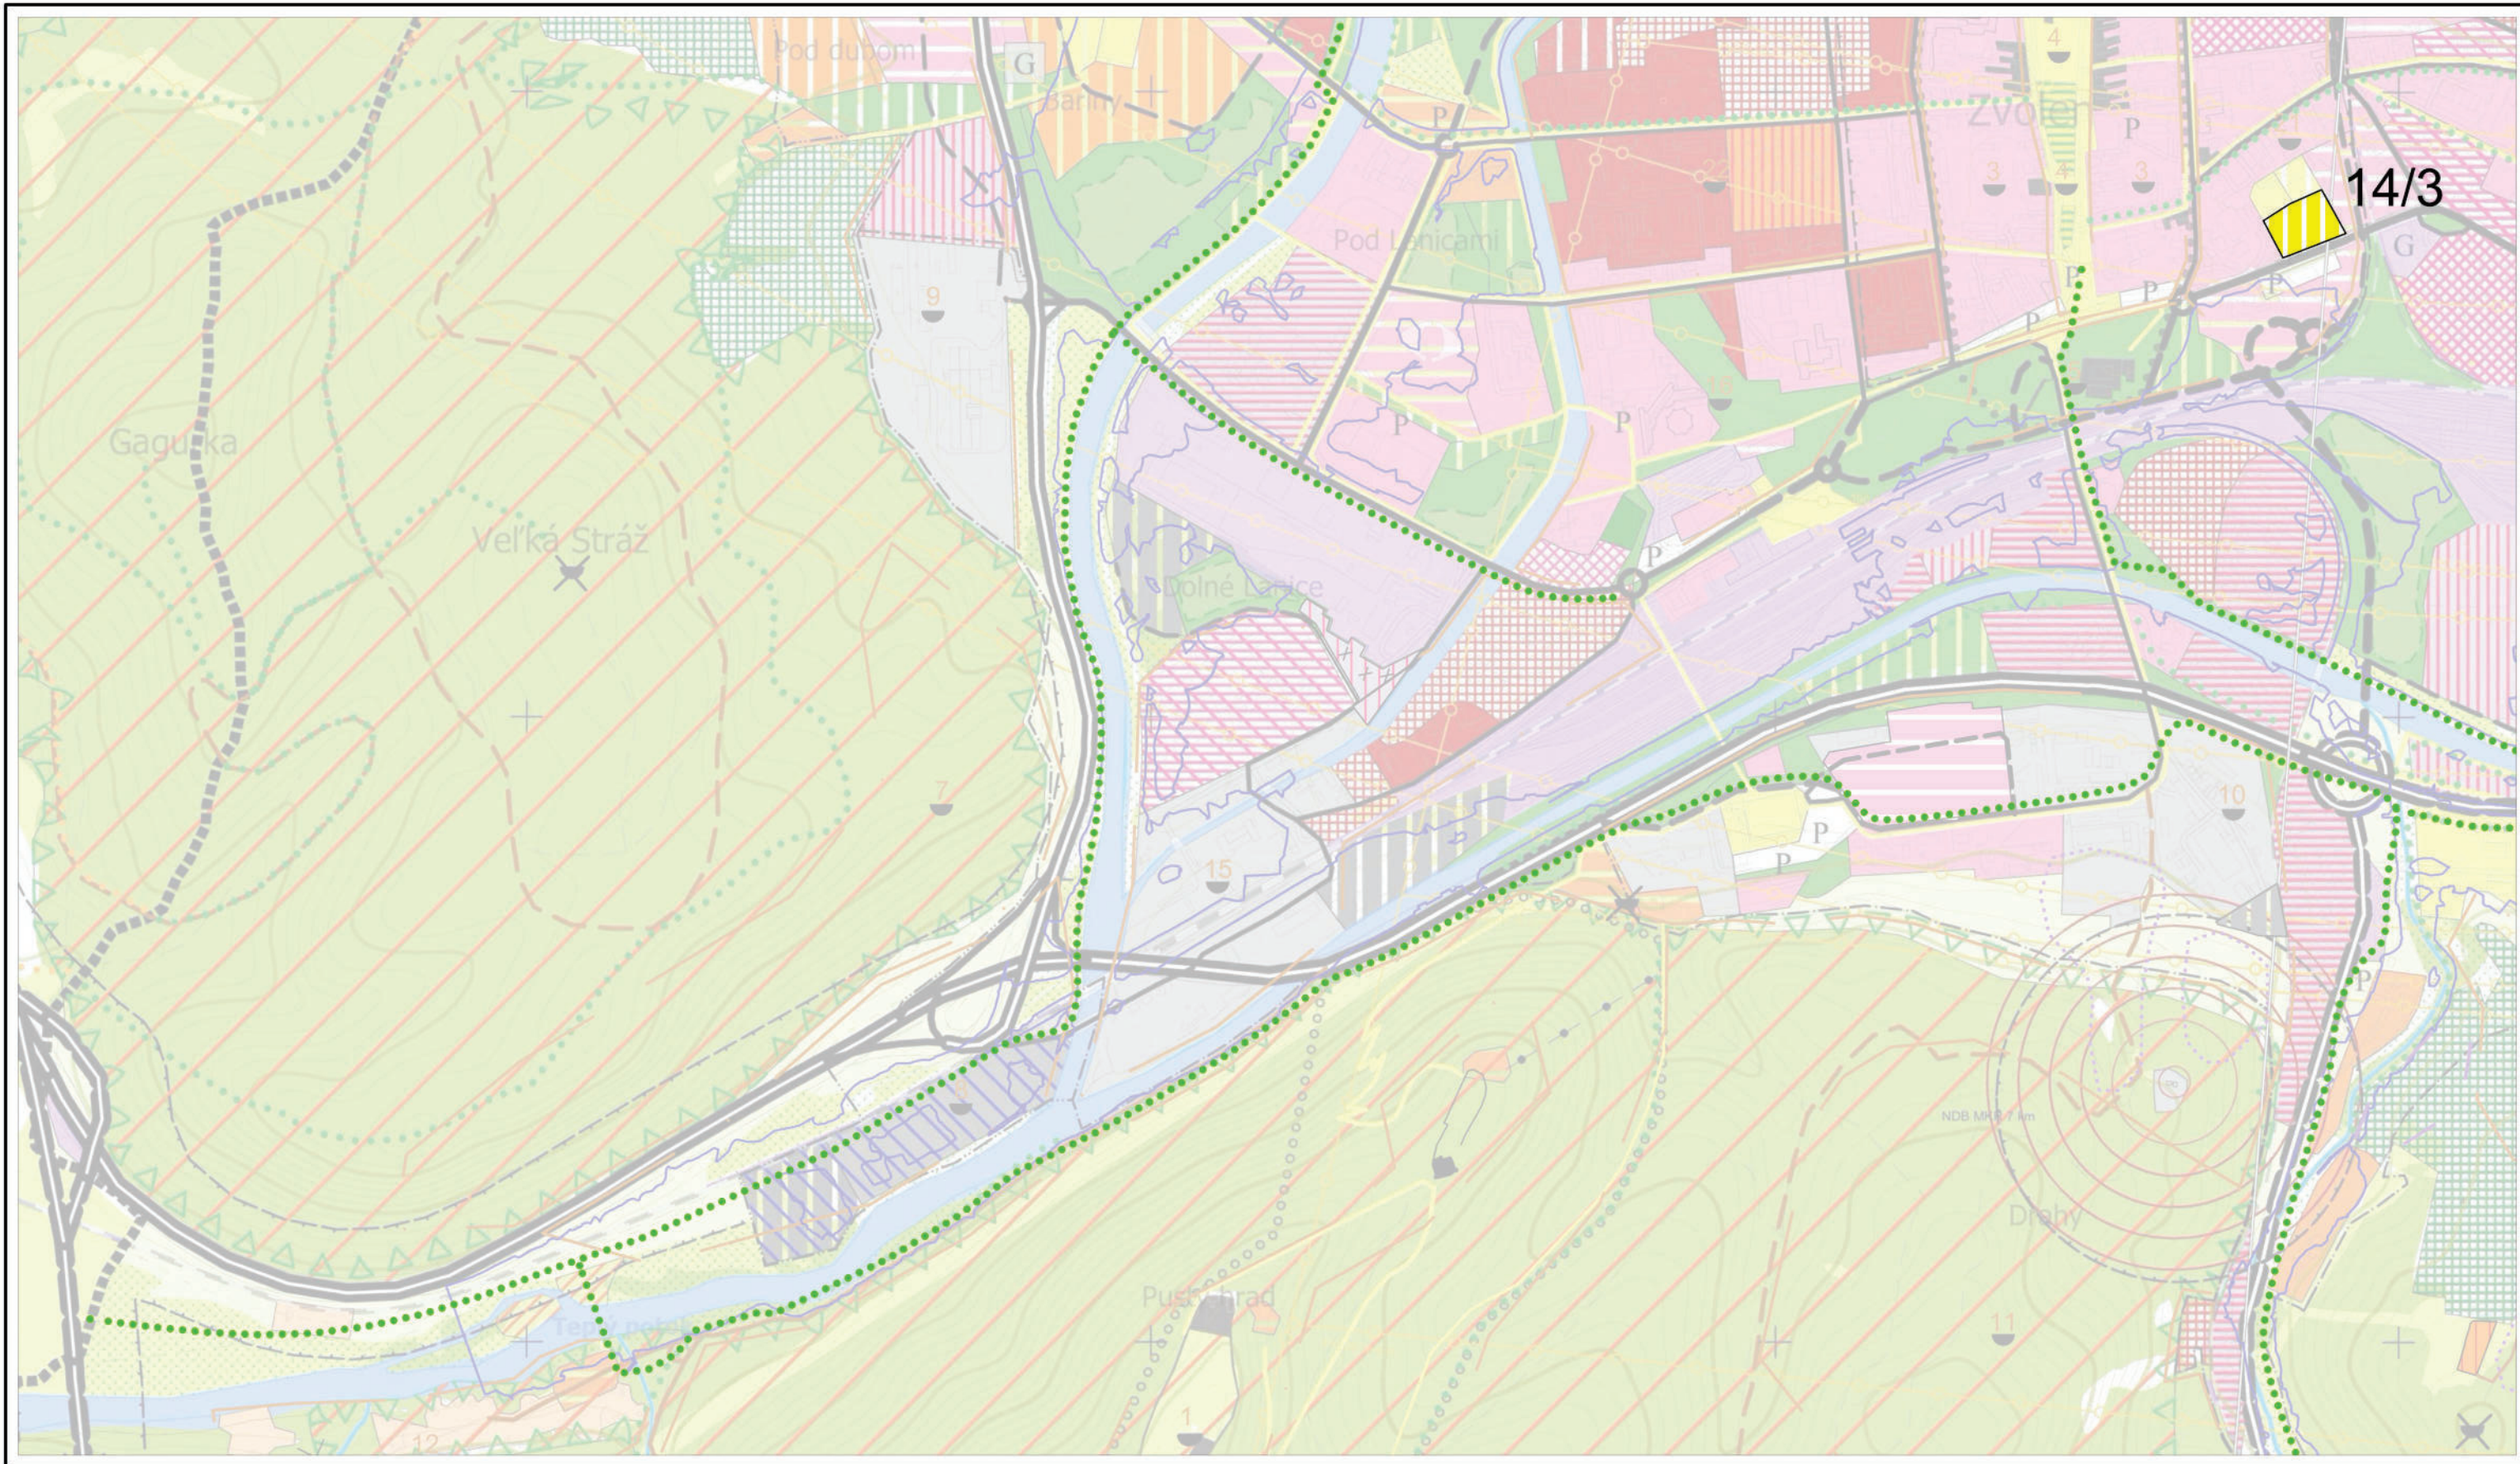


Spracovateľ : Sobota, s.r.o., Komenského 479/11, 974 01 Banská Bystrica, tel. : 0905 596 209				VÝREZ Č.2
MERÍTKO	1 : 10 000	HLAVNÝ RIEŠITEĽ :	Ing. arch. Tomáš Sobota, č. osvedčenia SKA 1308 AA	
DÁTUM	03 / 2024	PROJEKTANT :	Ing. arch. Tomáš Sobota	

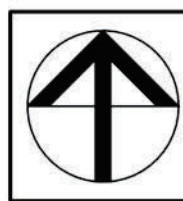

NÁZOV DOKUMENTÁCIE
NÁZOV VÝKRESU

ÚZEMNÝ PLÁN MESTA ZVOLEN ZMENY A DOPLNKY 14
KOMPLEXNÝ VÝKRES PRIESTOROVÉHO USPORIA- -DANIA A FUNKČNÉHO VYUŽÍVANIA ÚZEMIA

ČÍSLO VÝKRESU
3 / 3

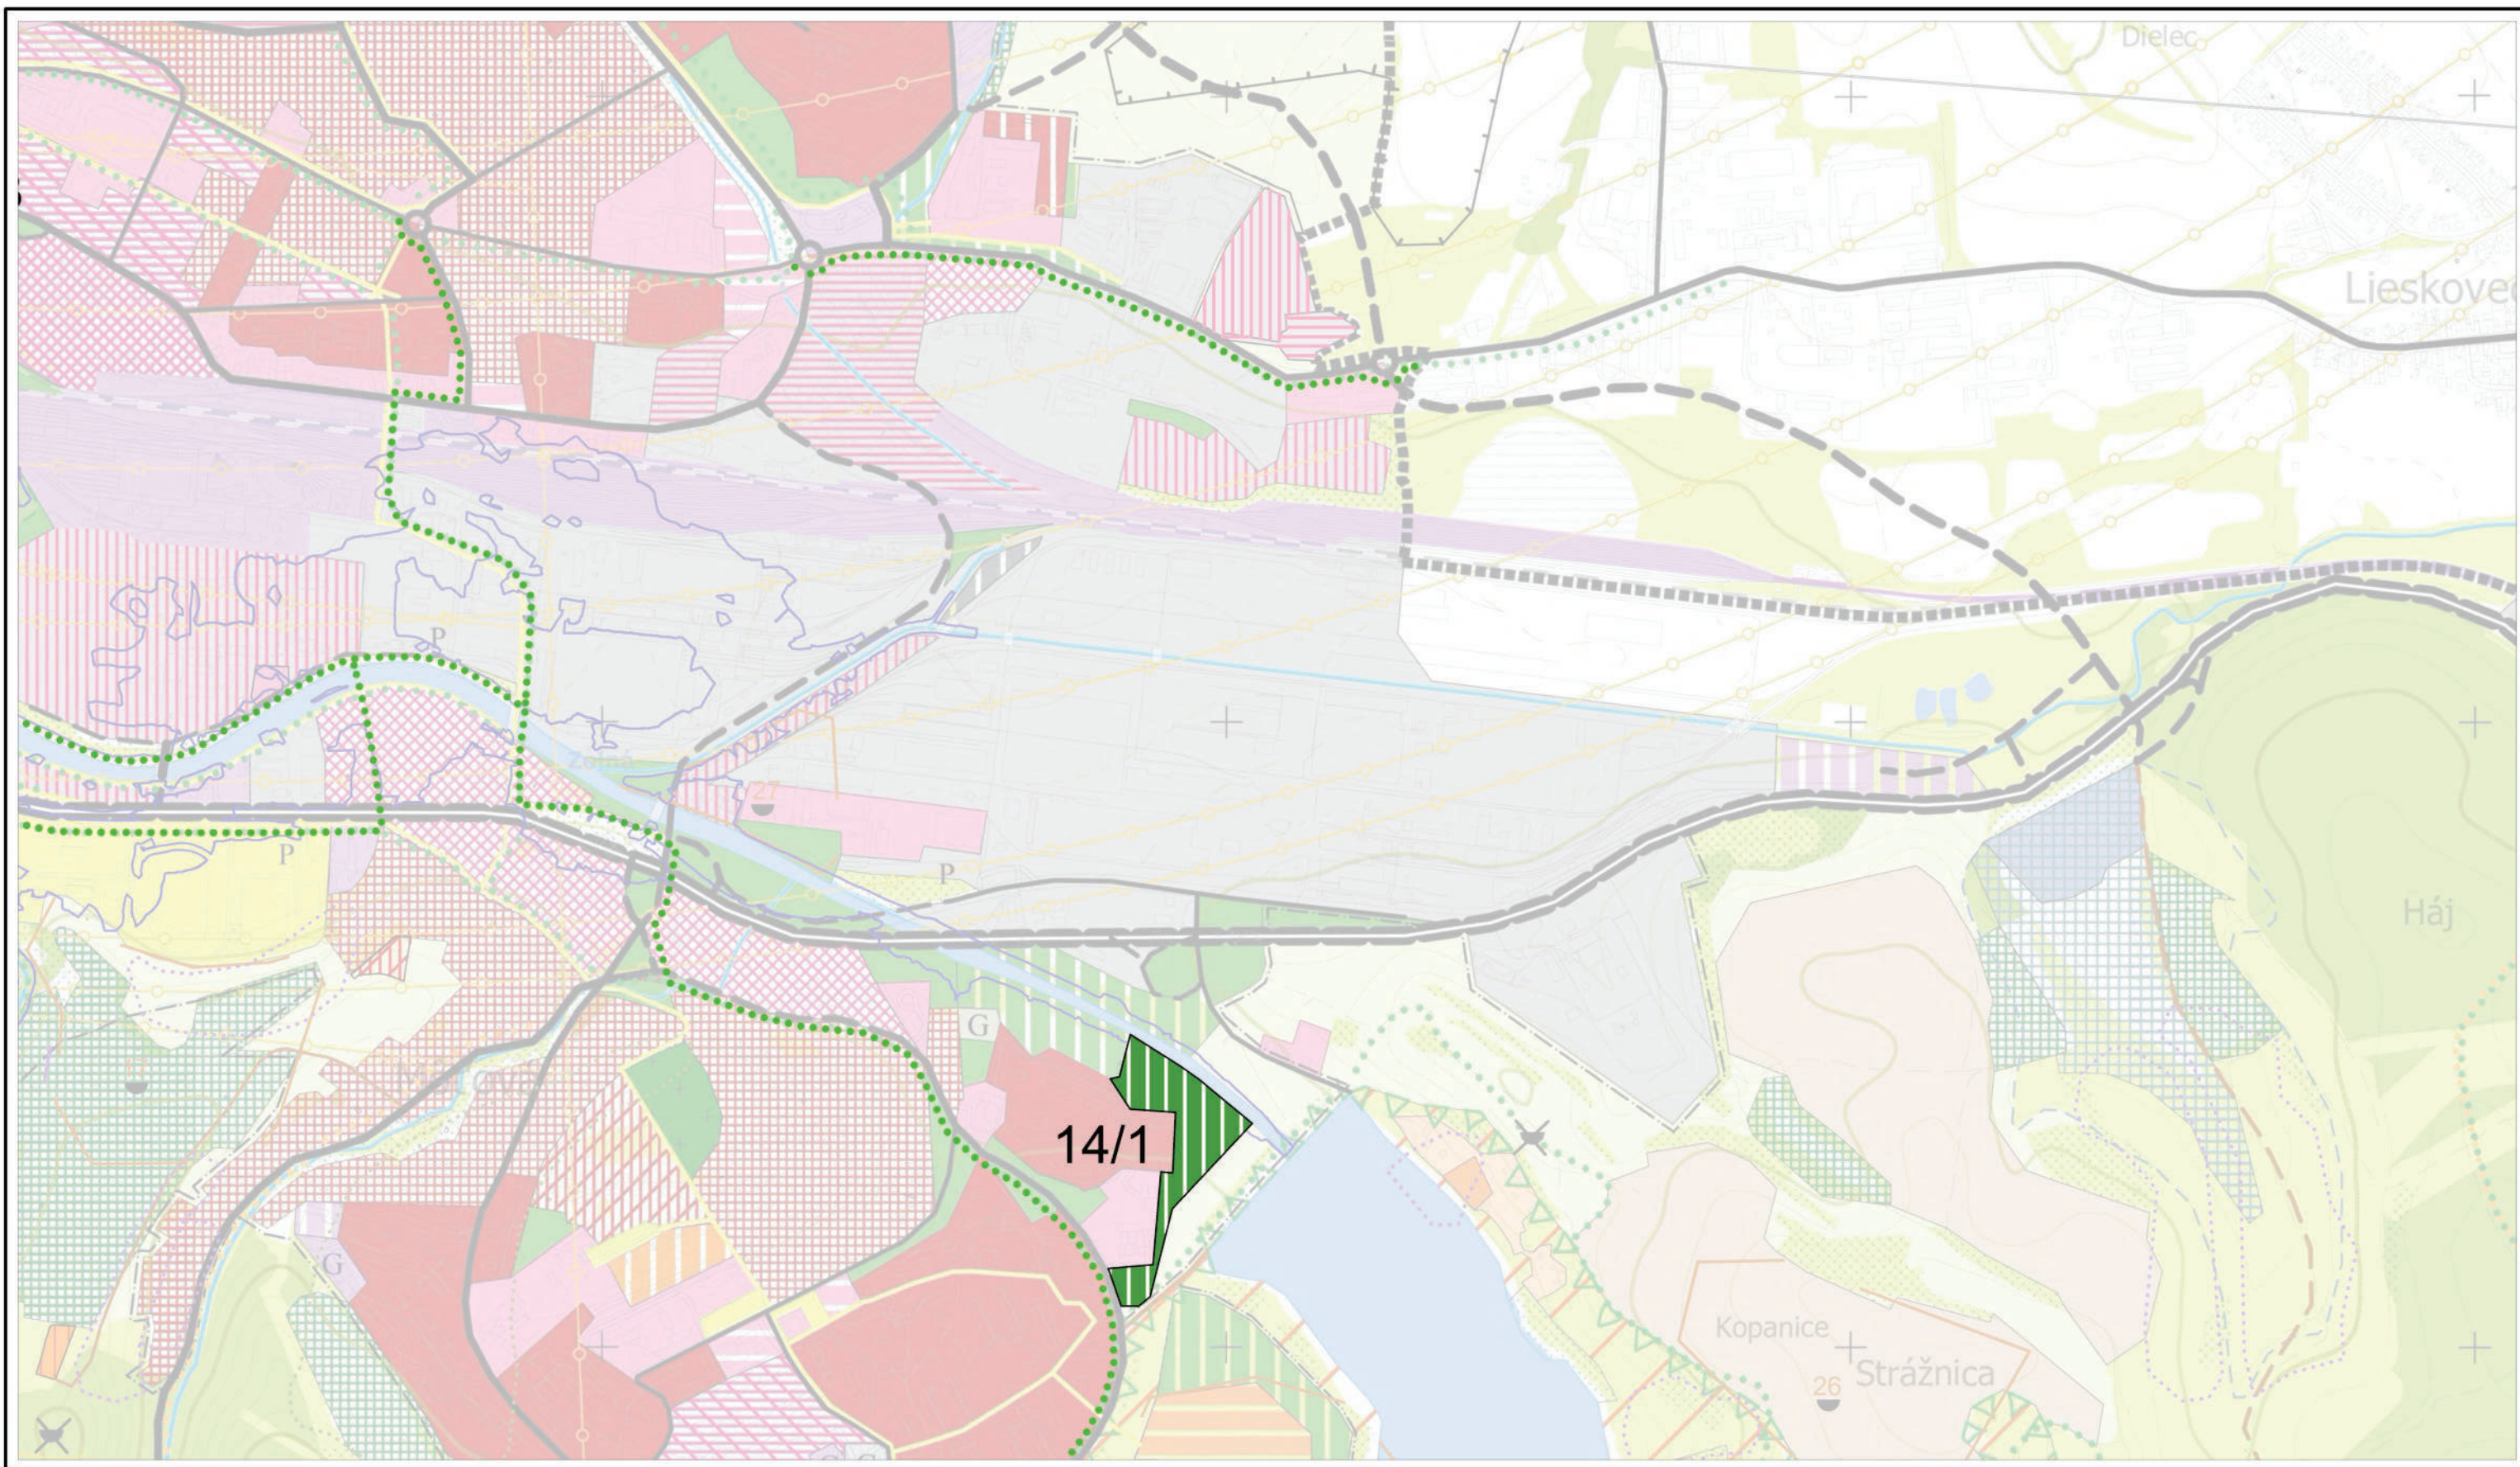

Spracovateľ : Sobota, s.r.o., Komenského 479/11, 974 01 Banská Bystrica, tel. : 0905 596 209				VÝREZ Č.3
MERÍTKO	1 : 10 000	HLAVNÝ RIEŠITEĽ :	Ing. arch. Tomáš Sobota, č. osvedčenia SKA 1308 AA	
DÁTUM	03 / 2024	PROJEKTANT :	Ing. arch. Tomáš Sobota	




NÁZOV
DOKUMENTÁCIE

NÁZOV
VÝKRESU


ÚZEMNÝ PLÁN MESTA ZVOLEN
ZMENY A DOPLNKY 14
KOMPLEXNÝ VÝKRES PRIESTOROVÉHO USPORIA-
-DANIA A FUNKČNÉHO VYUŽÍVANIA ÚZEMIA

ČÍSLO VÝKRESU

3 / 4

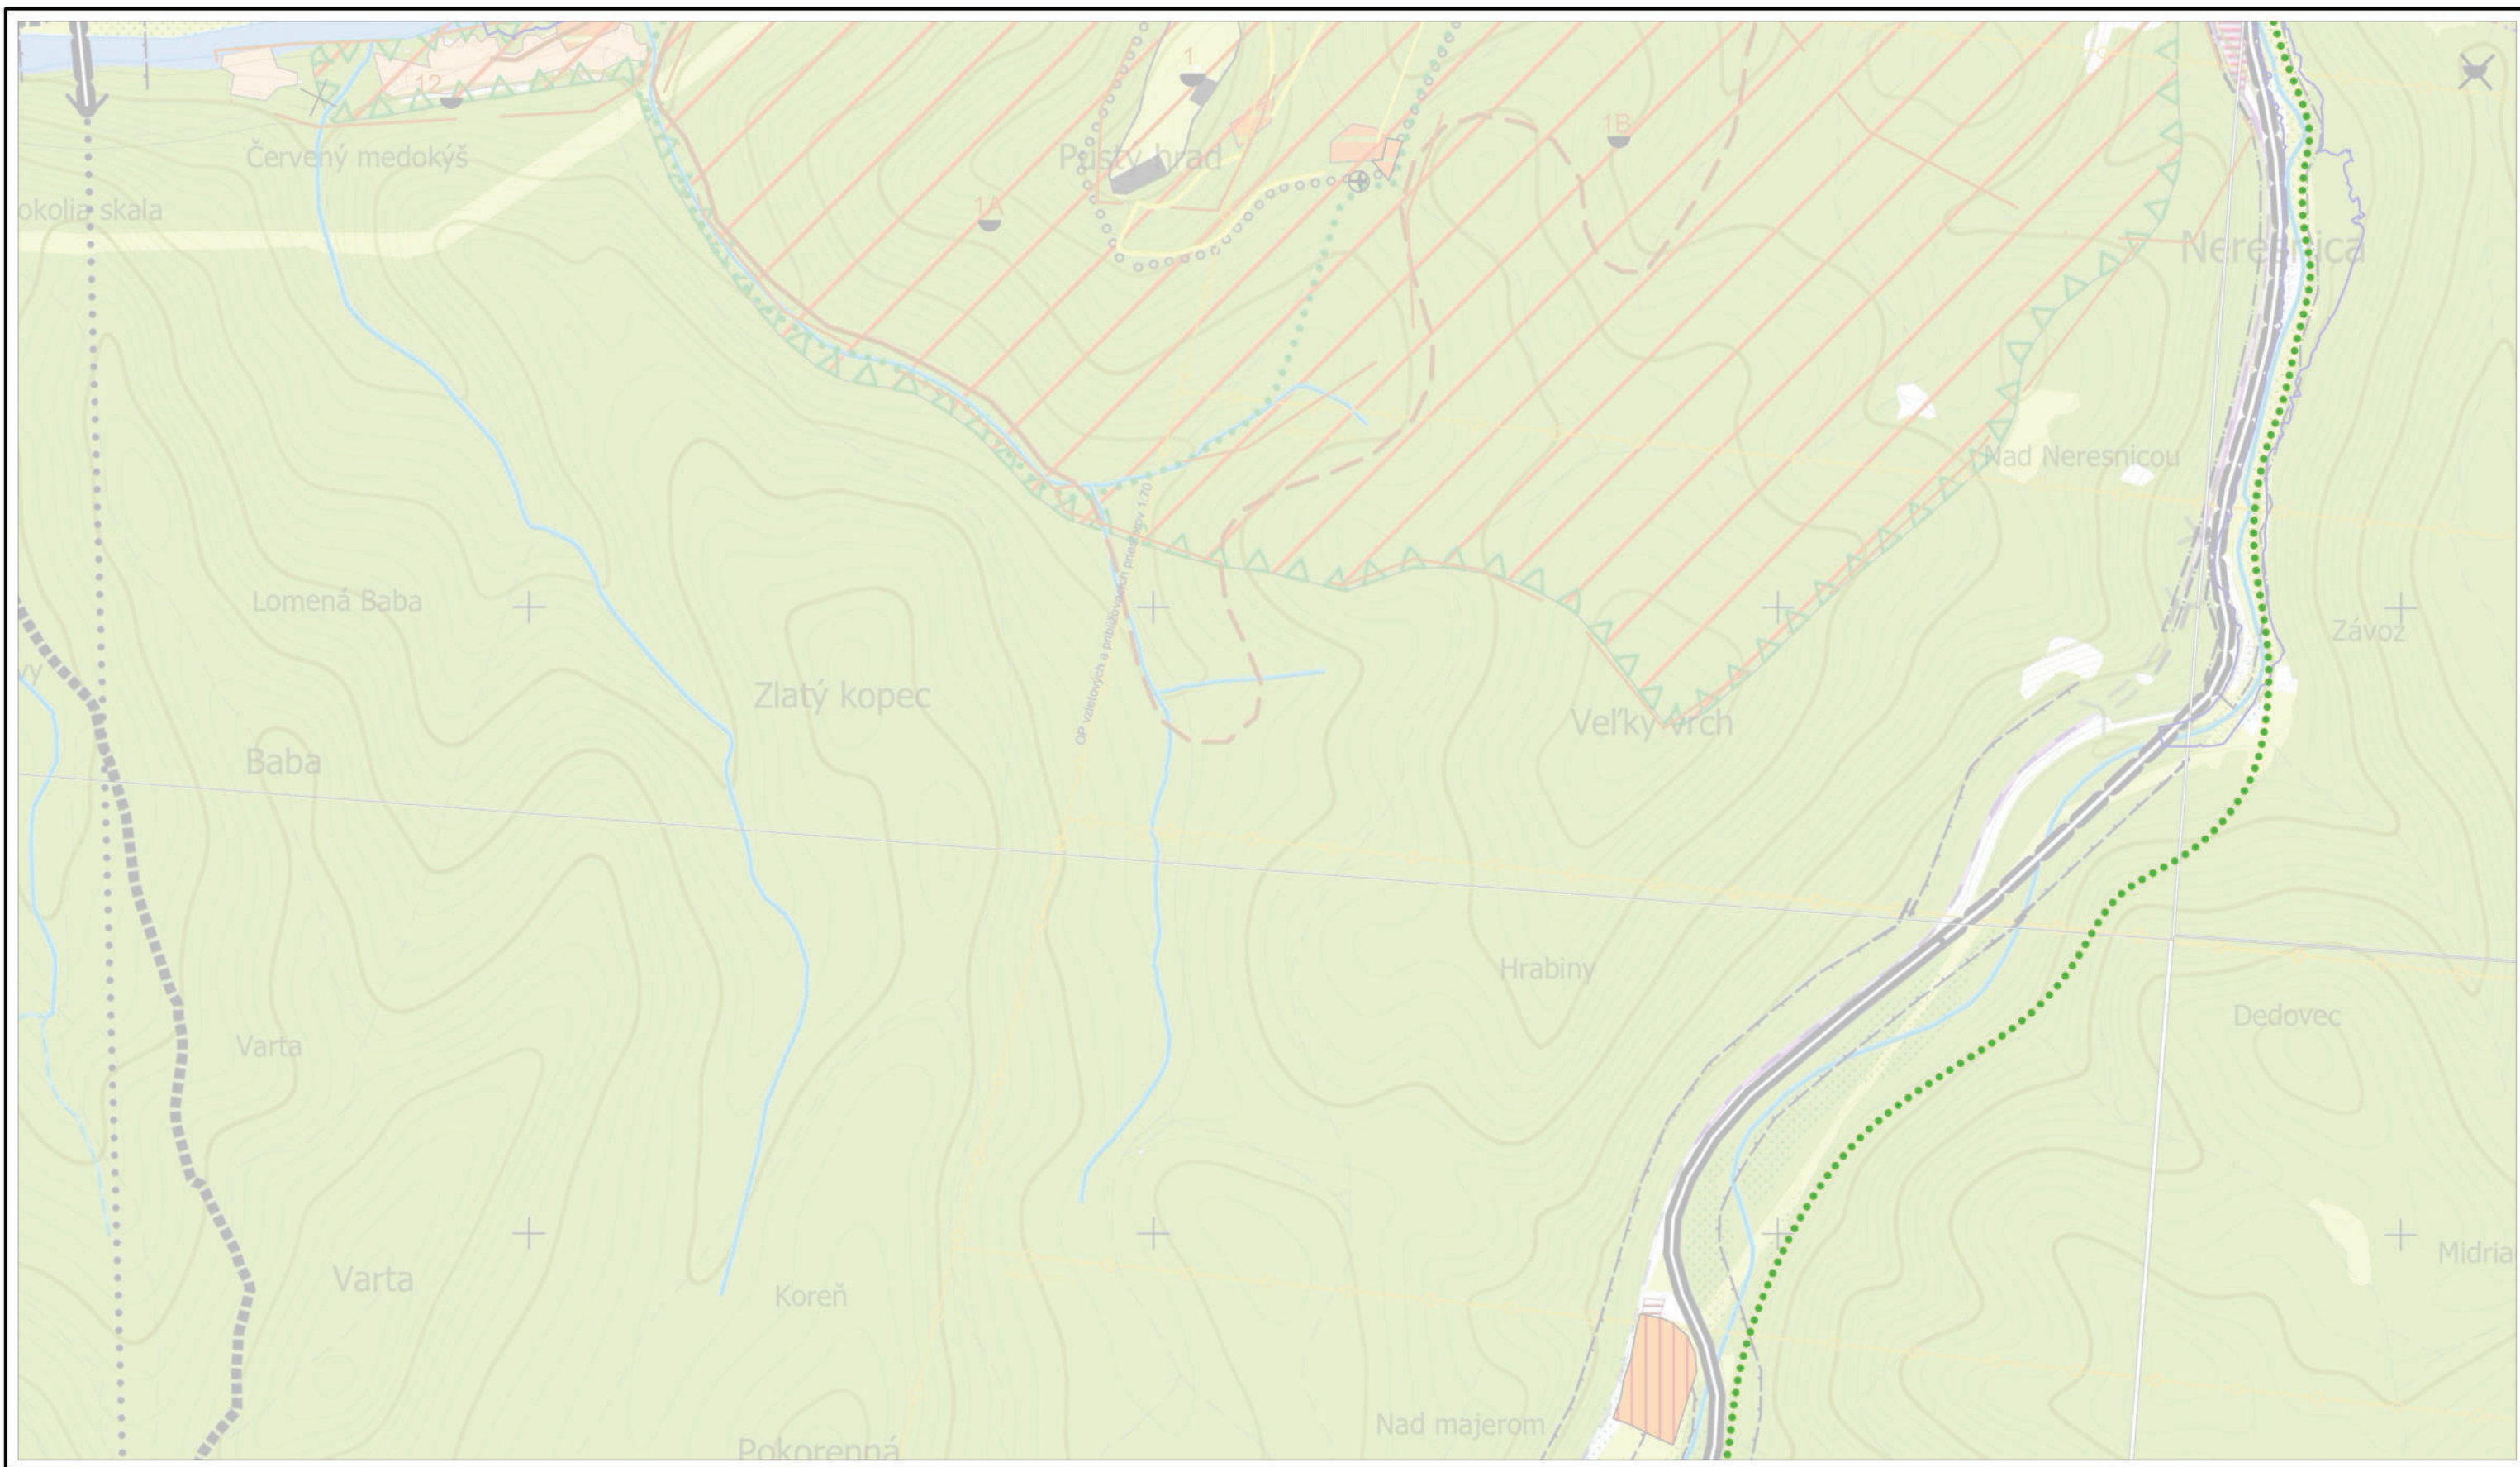


VÝREZ Č.4			
Spracovateľ : Sobota, s.r.o., Komenského 479/11, 974 01 Banská Bystrica, tel. : 0905 596 209			
MERÍTKO	1 : 10 000	HLAVNÝ RIEŠITEĽ :	Ing. arch. Tomáš Sobota, č. osvedčenia SKA 1308 AA
DÁTUM	03 / 2024	PROJEKTANT :	Ing. arch. Tomáš Sobota

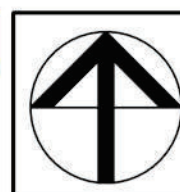

NÁZOV DOKUMENTÁCIE
NÁZOV VÝKRESU

ÚZEMNÝ PLÁN MESTA ZVOLEN ZMENY A DOPLNKY 14
KOMPLEXNÝ VÝKRES PRIESTOROVÉHO USPORIA- -DANIA A FUNKČNÉHO VYUŽÍVANIA ÚZEMIA

ČÍSLO VÝKRESU
3 / 5

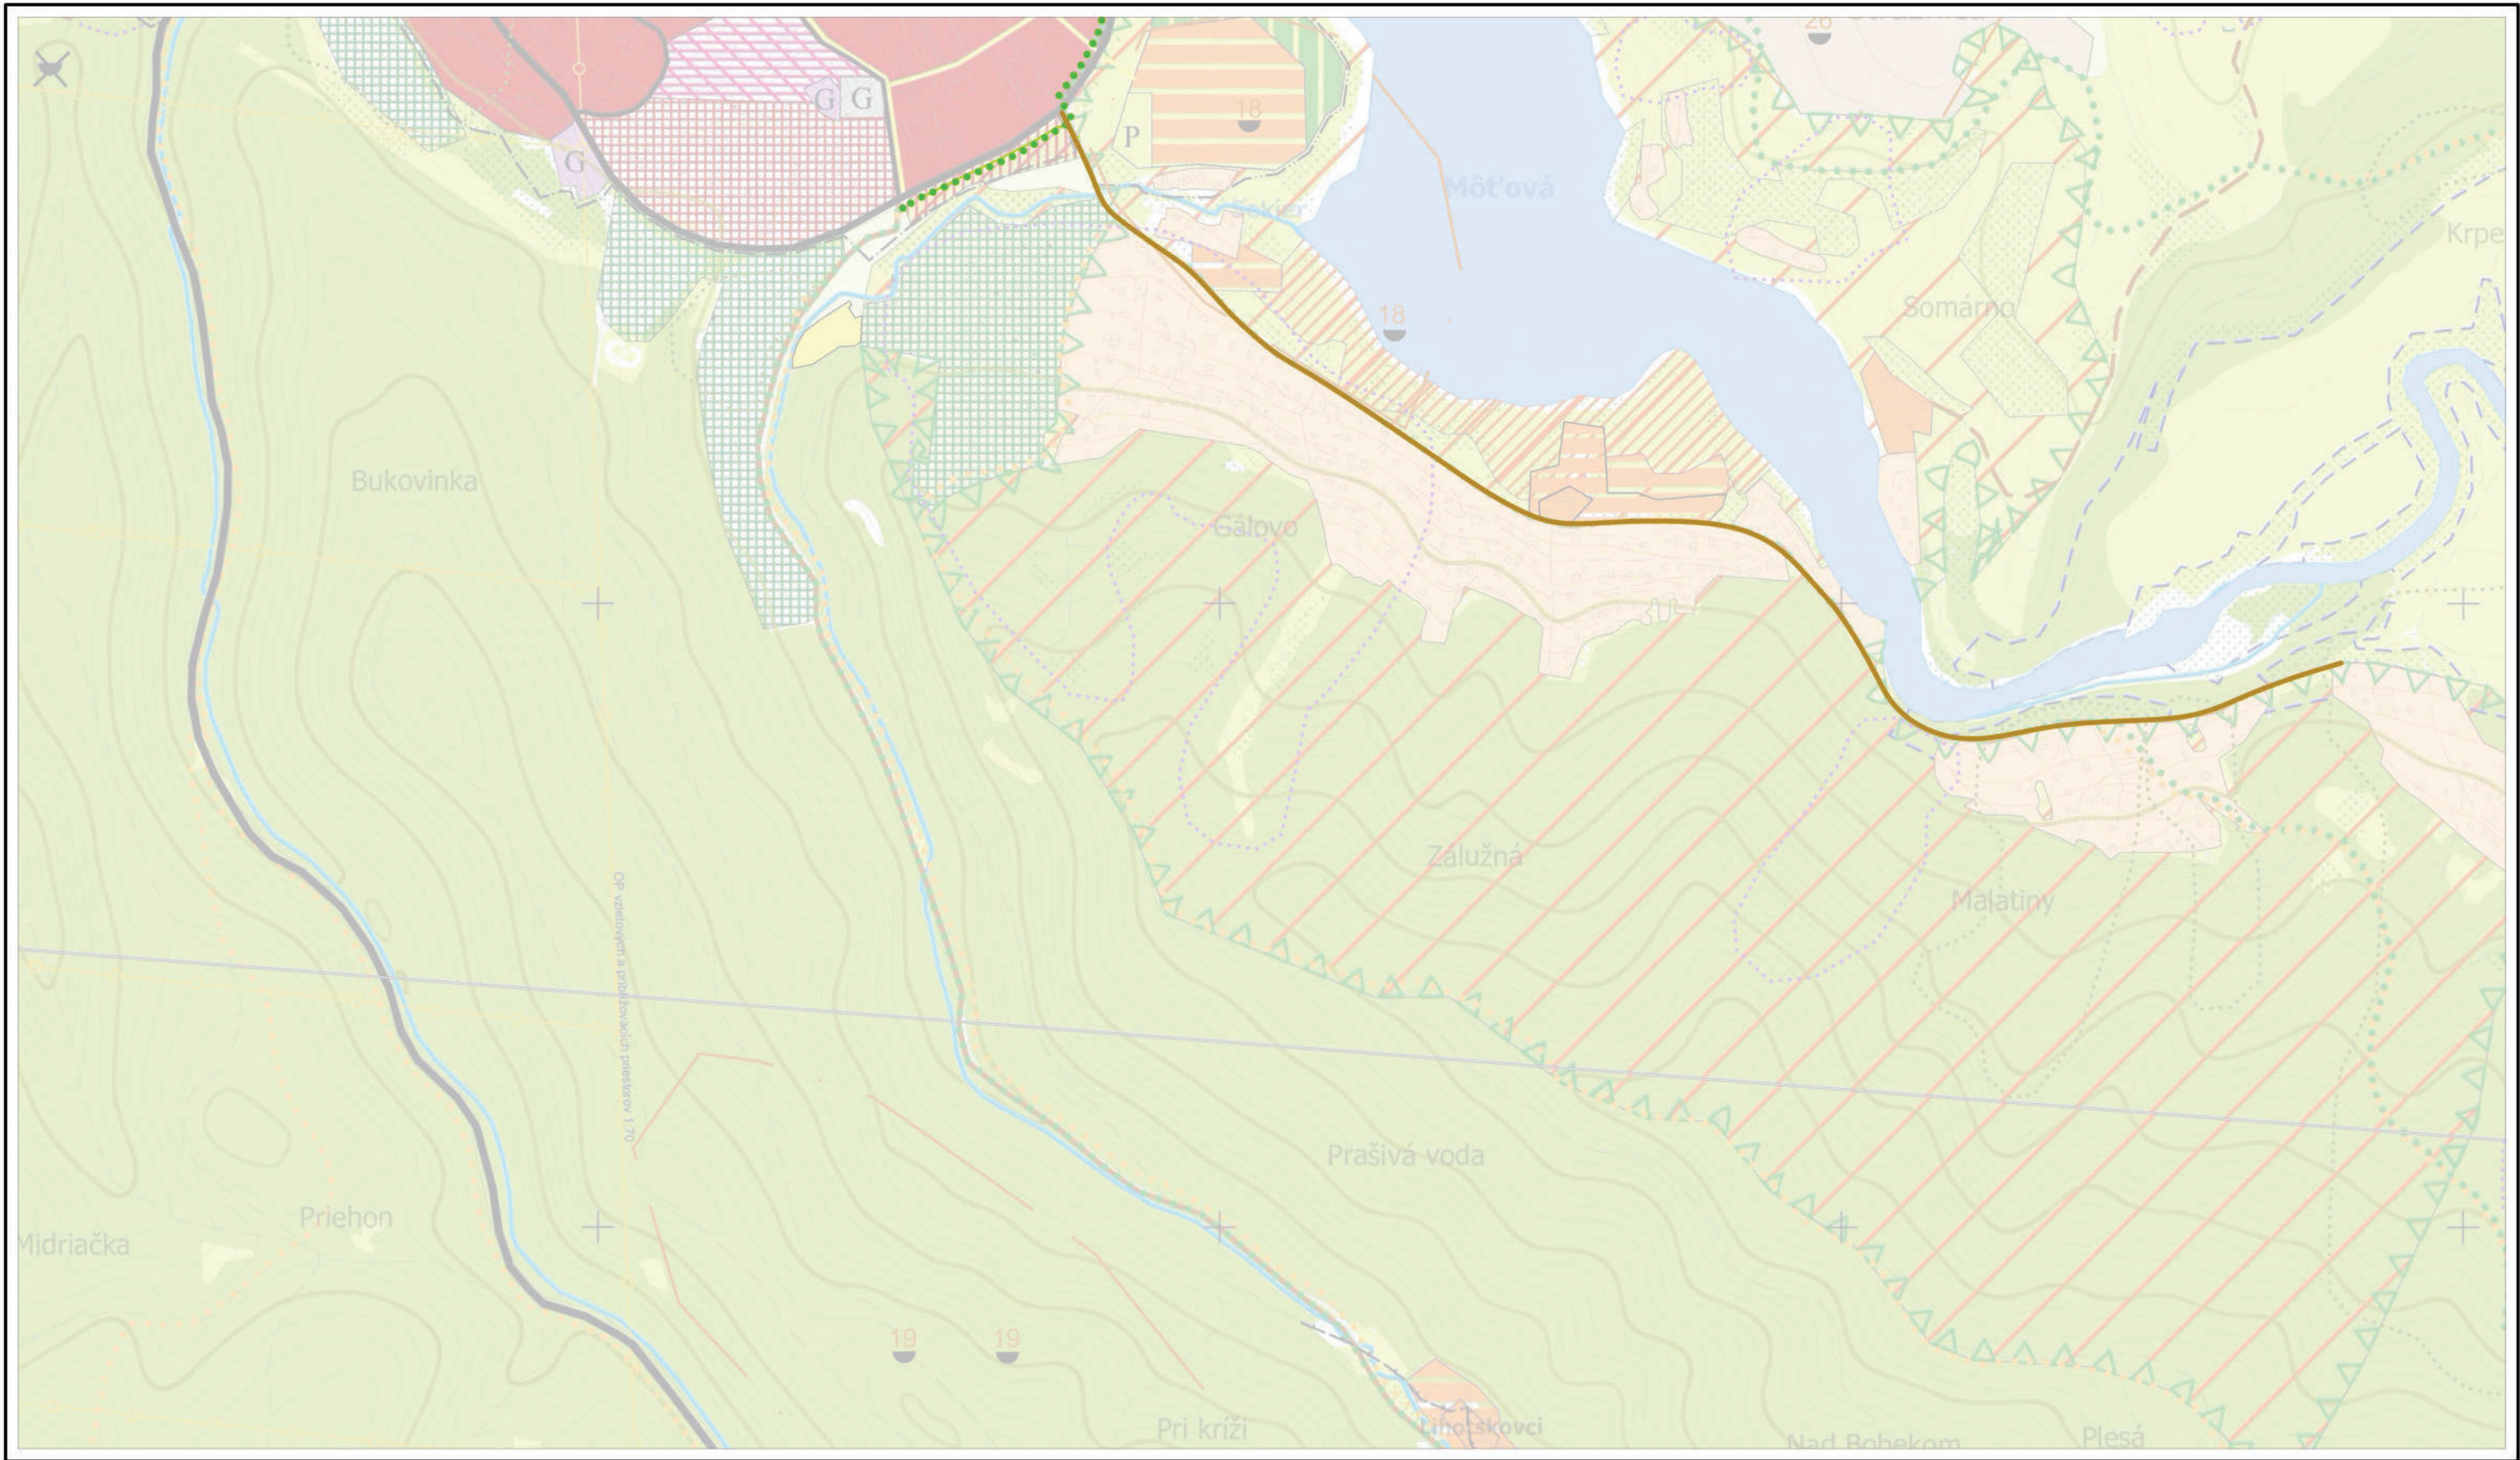


VÝREZ Č.5			
Spracovateľ : Sobota, s.r.o., Komenského 479/11, 974 01 Banská Bystrica, tel. : 0905 596 209			
MERÍTKO	1 : 10 000	HLAVNÝ RIEŠITEĽ :	Ing. arch. Tomáš Sobota, č. osvedčenia SKA 1308 AA
DÁTUM	03 / 2024	PROJEKTANT :	Ing. arch. Tomáš Sobota




NÁZOV DOKUMENTÁCIE
NÁZOV VÝKRESU

ÚZEMNÝ PLÁN MESTA ZVOLEN
ZMENY A DOPLNKY 14
KOMPLEXNÝ VÝKRES PRIESTOROVÉHO USPORIA-
-DANIA A FUNKČNÉHO VYUŽÍVANIA ÚZEMIA

ČÍSLO VÝKRESU
3 / 6

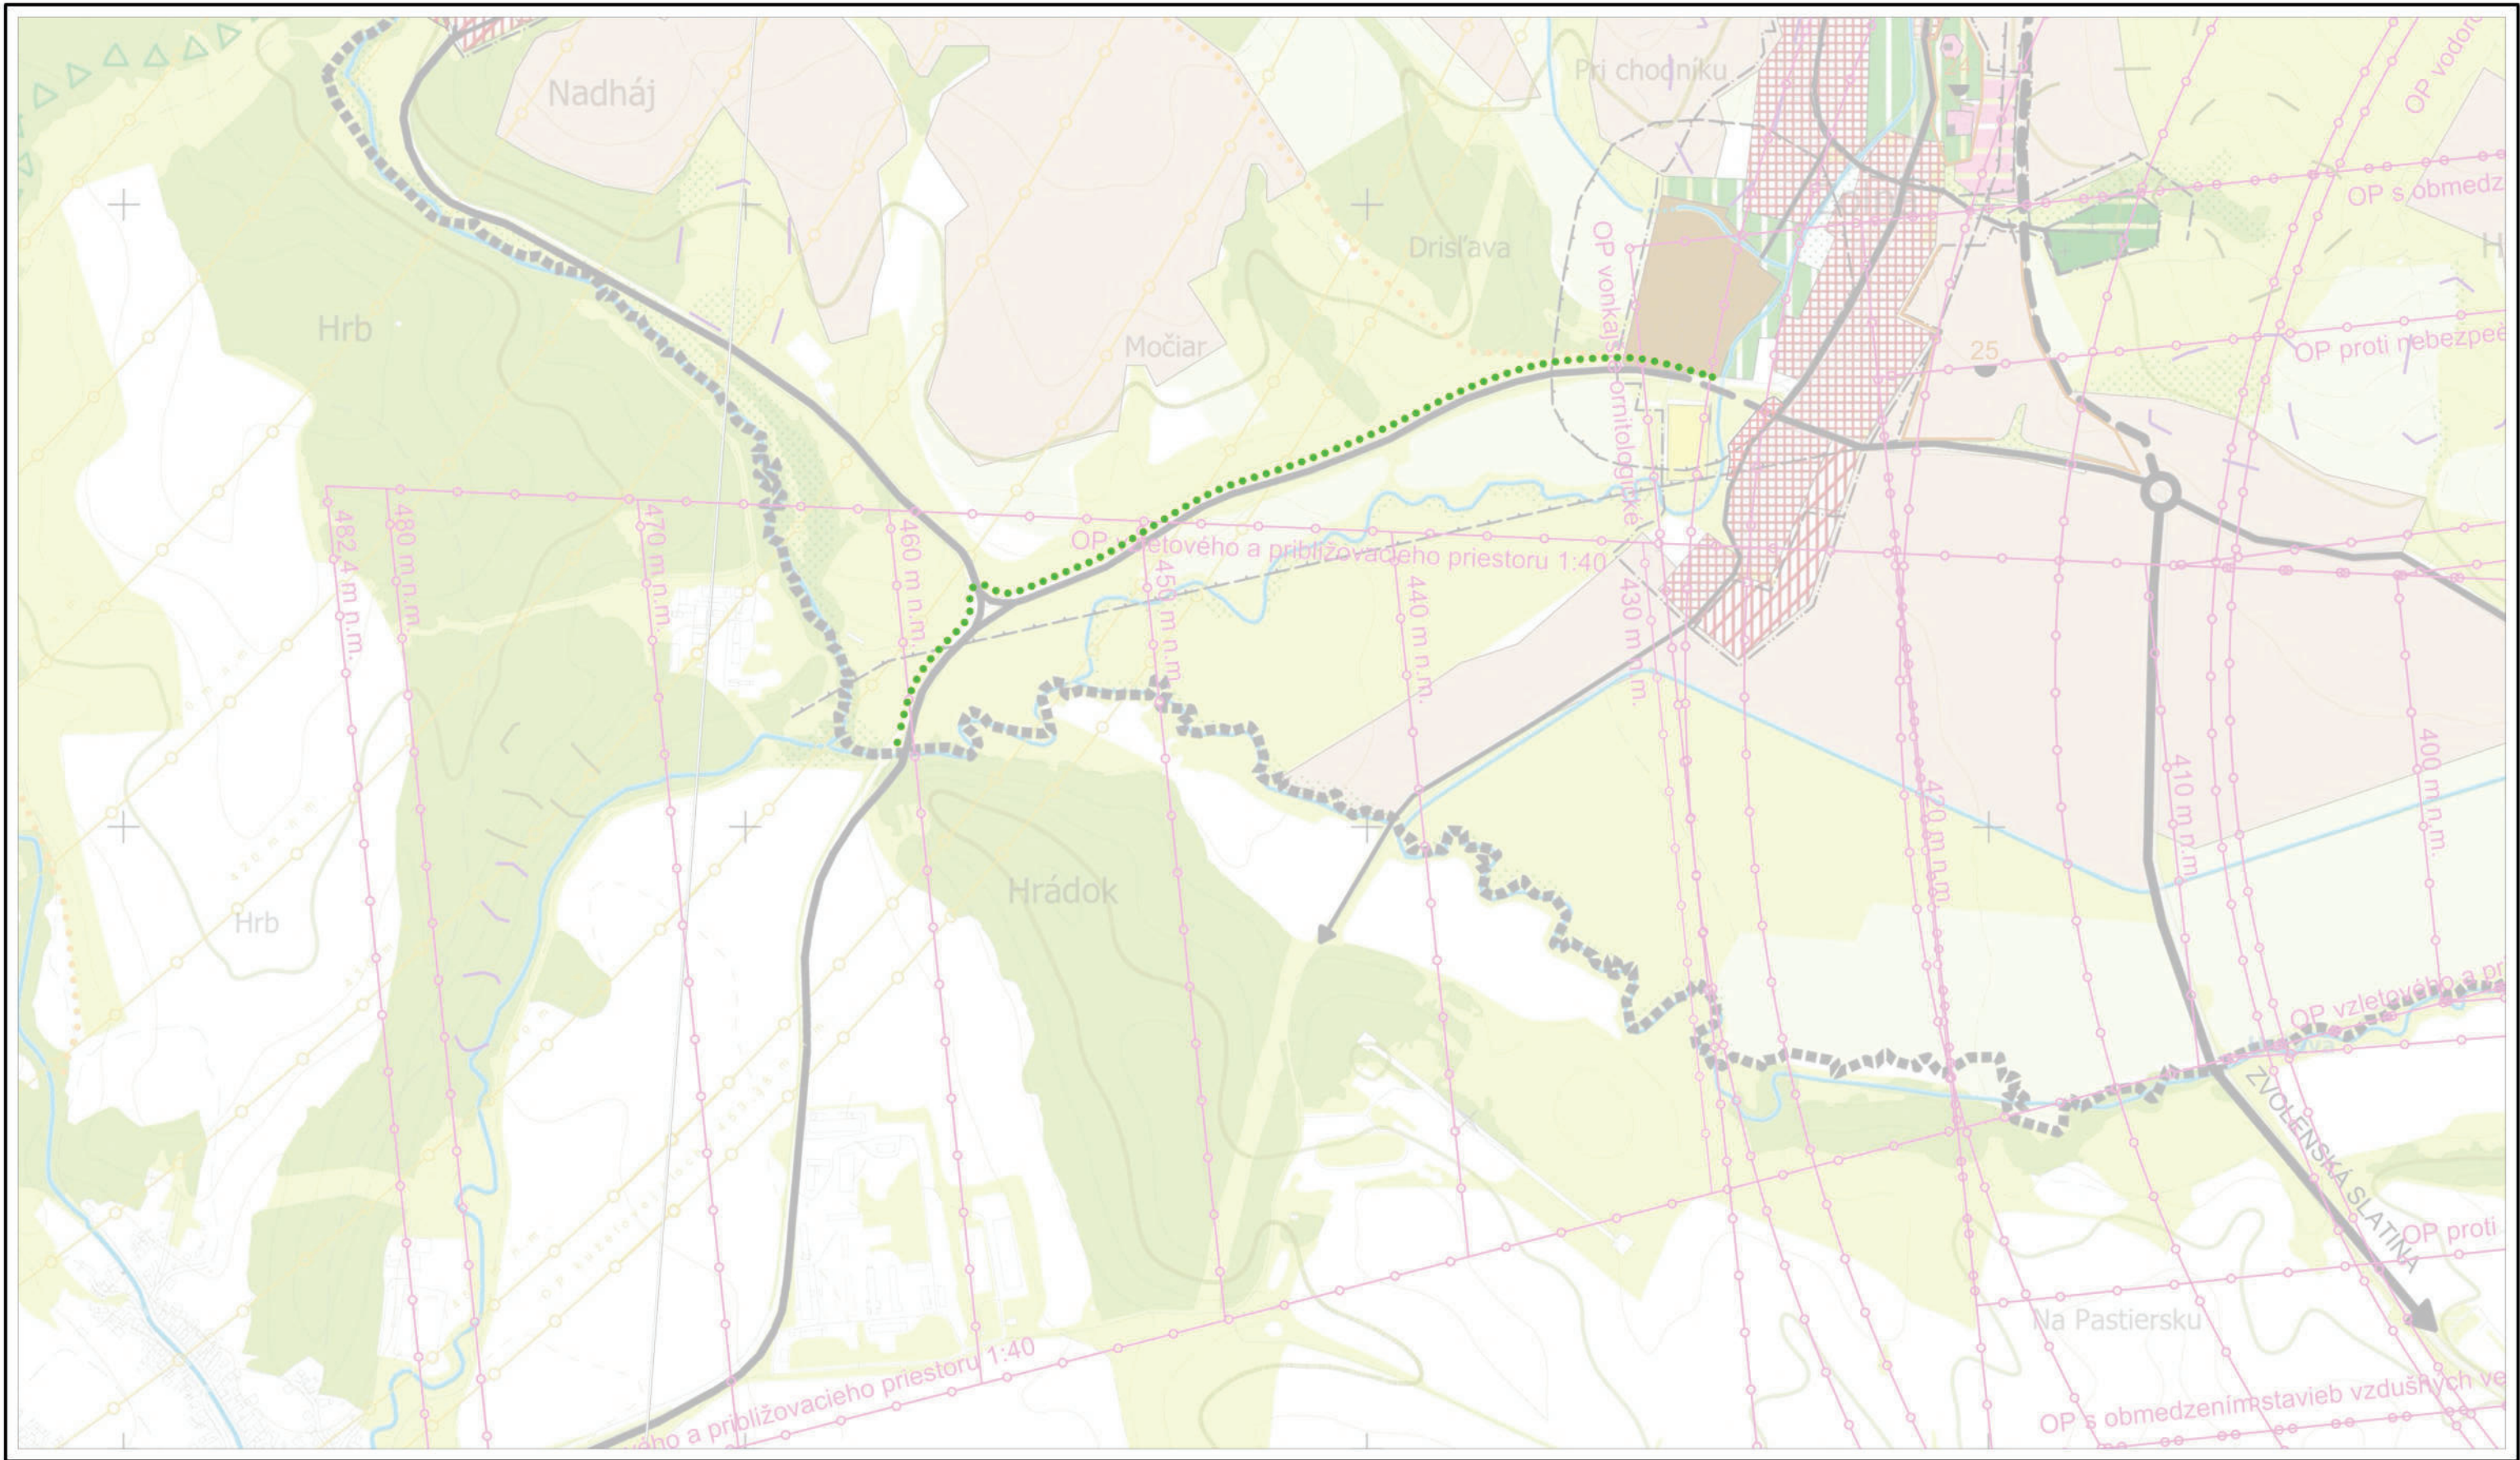

Spracovateľ : Sobota, s.r.o., Komenského 479/11, 974 01 Banská Bystrica, tel. : 0905 596 209				VÝREZ Č.6
MERÍTKO	1 : 10 000	HLAVNÝ RIEŠITEĽ :	Ing. arch. Tomáš Sobota, č. osvedčenia SKA 1308 AA	
DÁTUM	03 / 2024	PROJEKTANT :	Ing. arch. Tomáš Sobota	

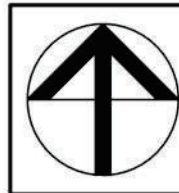

NÁZOV DOKUMENTÁCIE
NÁZOV VÝKRESU

ÚZEMNÝ PLÁN MESTA ZVOLEN
ZMENY A DOPLNKY 14
KOMPLEXNÝ VÝKRES PRIESTOROVÉHO USPORIA-
-DANIA A FUNKČNÉHO VYUŽÍVANIA ÚZEMIA

ČÍSLO VÝKRESU
3 / 7