

ÚZEMNÝ PLÁN MESTA ZVOLEN



STAV	NÁVRH			
		Hranica katastrálneho územia		Železničné trate
		Hranice mestských sektorov		Železničná zastávka
		Zastavané územie		Plochy dopravných zariadení
		Vodné toky a plochy		Parkoviská
		Cesty rýchlostné R a komunikácie A2		Skupinové garáže
		Cesty I. a II. triedy a komunikácie zberné triedy B1		Hromadné garáže
		Cesty III. triedy a komunikácie zberné triedy B2		Čerpacia stanica pohonných hmôt
		Komunikácie obslužné triedy C		Zastávka MHD priebežná, koncová
		Komunikácie triedy D1		Zastávka MHD odsadená, na jednosmernej linke
		Účelové komunikácie		Zastávky SAD
		Pešie trasy a plochy		Zastávky integrovanej dopravy
		Turistické trasy		Dostupnosť zastávok MHD
		Cyklistické trasy		Trasa CITY BUSU
		Plocha železničného uzla		Ochranné pásma železnice, ciest triedy R a ciest I. triedy
		Mimoúrovňová križovatka ciest R3 - I/66		Ochranné pásma letiska Sliač s udaním nadmorských výšok
		Úrovňová križovatka (bez určenia druhu)		Územie s udelenou výnimkou z OP letiska Sliač pri dodržaní stanovených podmienok
		Pamiatkové objekty (NKP, KP, PZ)		Ochranné pásma letiska Očová s udaním n.v.

LEGENDA VÝKRESU

Spracovateľ : Sobota, s.r.o., Komenského 479/11, 974 01 Banská Bystrica, tel. : 0905 596 209

MERÍTKO	1 : 10 000	HLAVNÝ RIEŠITEĽ :	Ing. arch. Tomáš Sobota, č. osvedčenia SKA 1308 AA
DÁTUM	03 / 2024	PROJEKTANT :	Ing. arch. Tomáš Sobota




NÁZOV DOKUMENTÁCIE
NÁZOV VÝKRESU

ÚZEMNÝ PLÁN MESTA ZVOLEN ZMENY A DOPLNKY 14
VÝKRES VEREJNÉHO DOPRAVNÉHO VYBAVENIA ÚZEMIA

ČÍSLO VÝKRESU

4 / 1

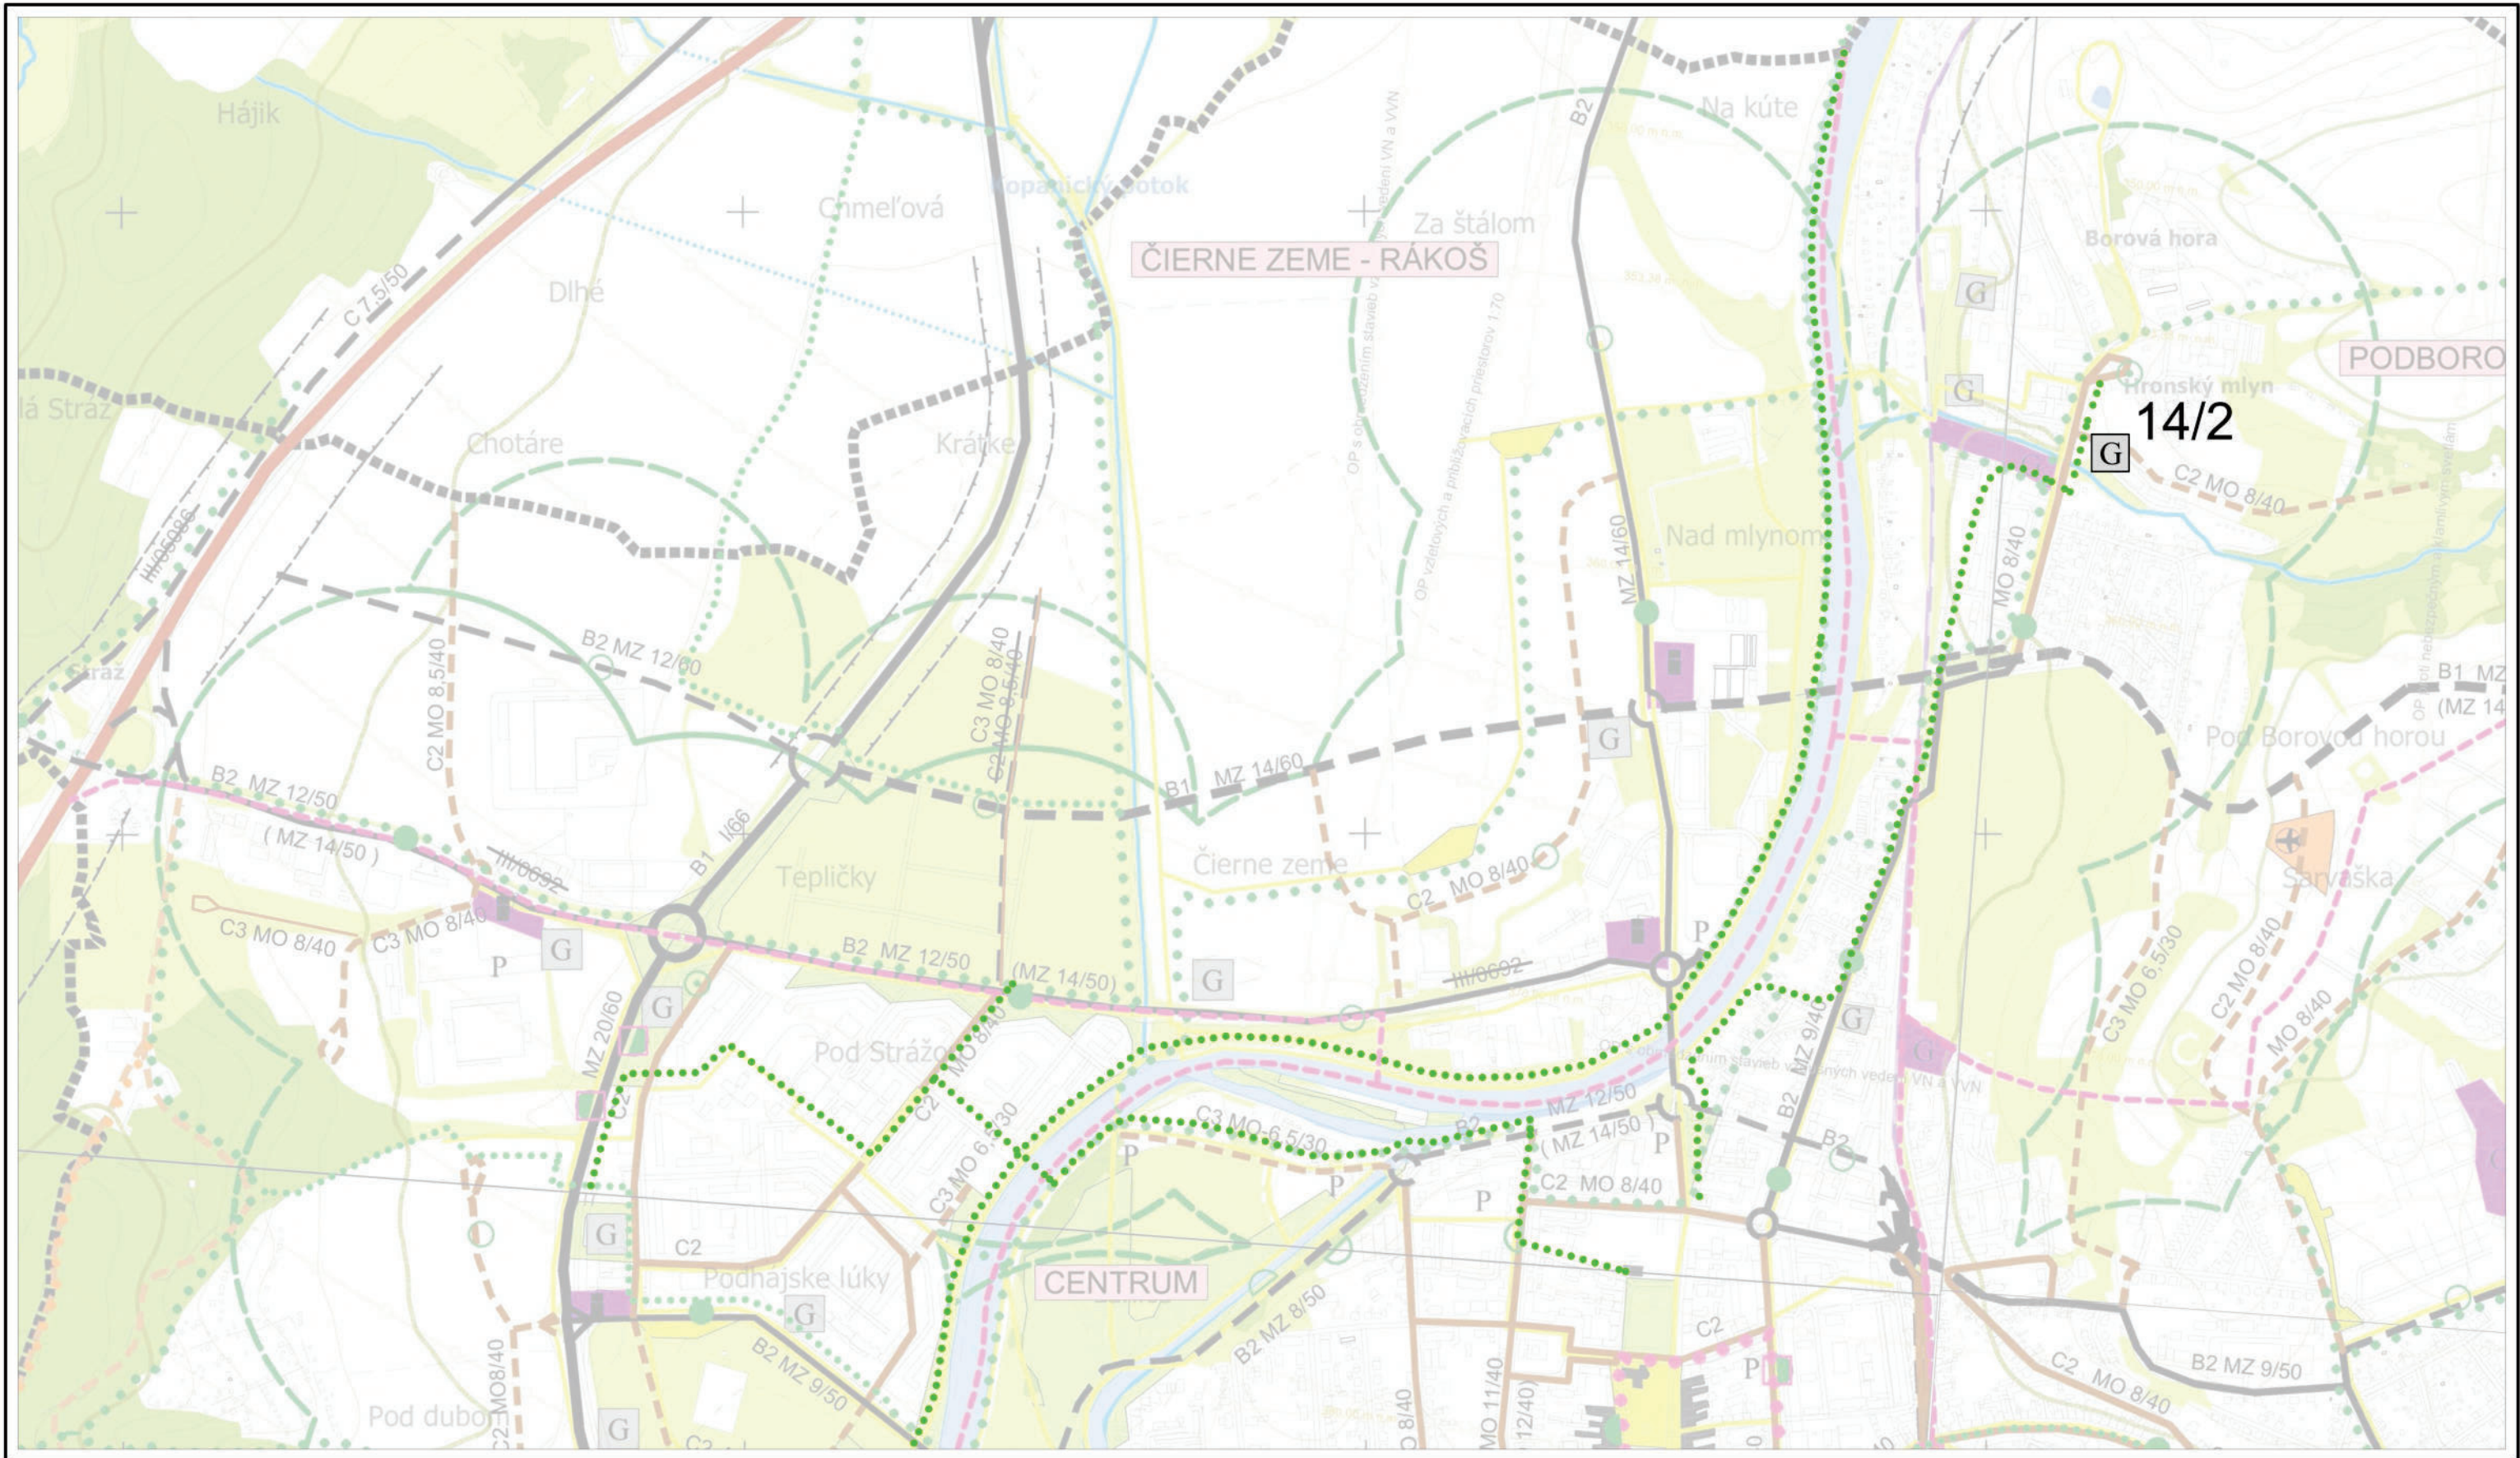


VÝREZ Č.1			
Spracovateľ : Sobota, s.r.o., Komenského 479/11, 974 01 Banská Bystrica, tel. : 0905 596 209			
MERÍTKO	1 : 10 000	HLAVNÝ RIEŠITEĽ :	Ing. arch. Tomáš Sobota, č. osvedčenia SKA 1308 AA
DÁTUM	03 / 2024	PROJEKTANT :	Ing. arch. Tomáš Sobota



NÁZOV DOKUMENTÁCIE
NÁZOV VÝKRESU

ÚZEMNÝ PLÁN MESTA ZVOLEN
ZMENY A DOPLNKY 14
VÝKRES VEREJNÉHO DOPRAVNÉHO VYBAVENIA ÚZEMIA

ČÍSLO VÝKRESU
4 / 2

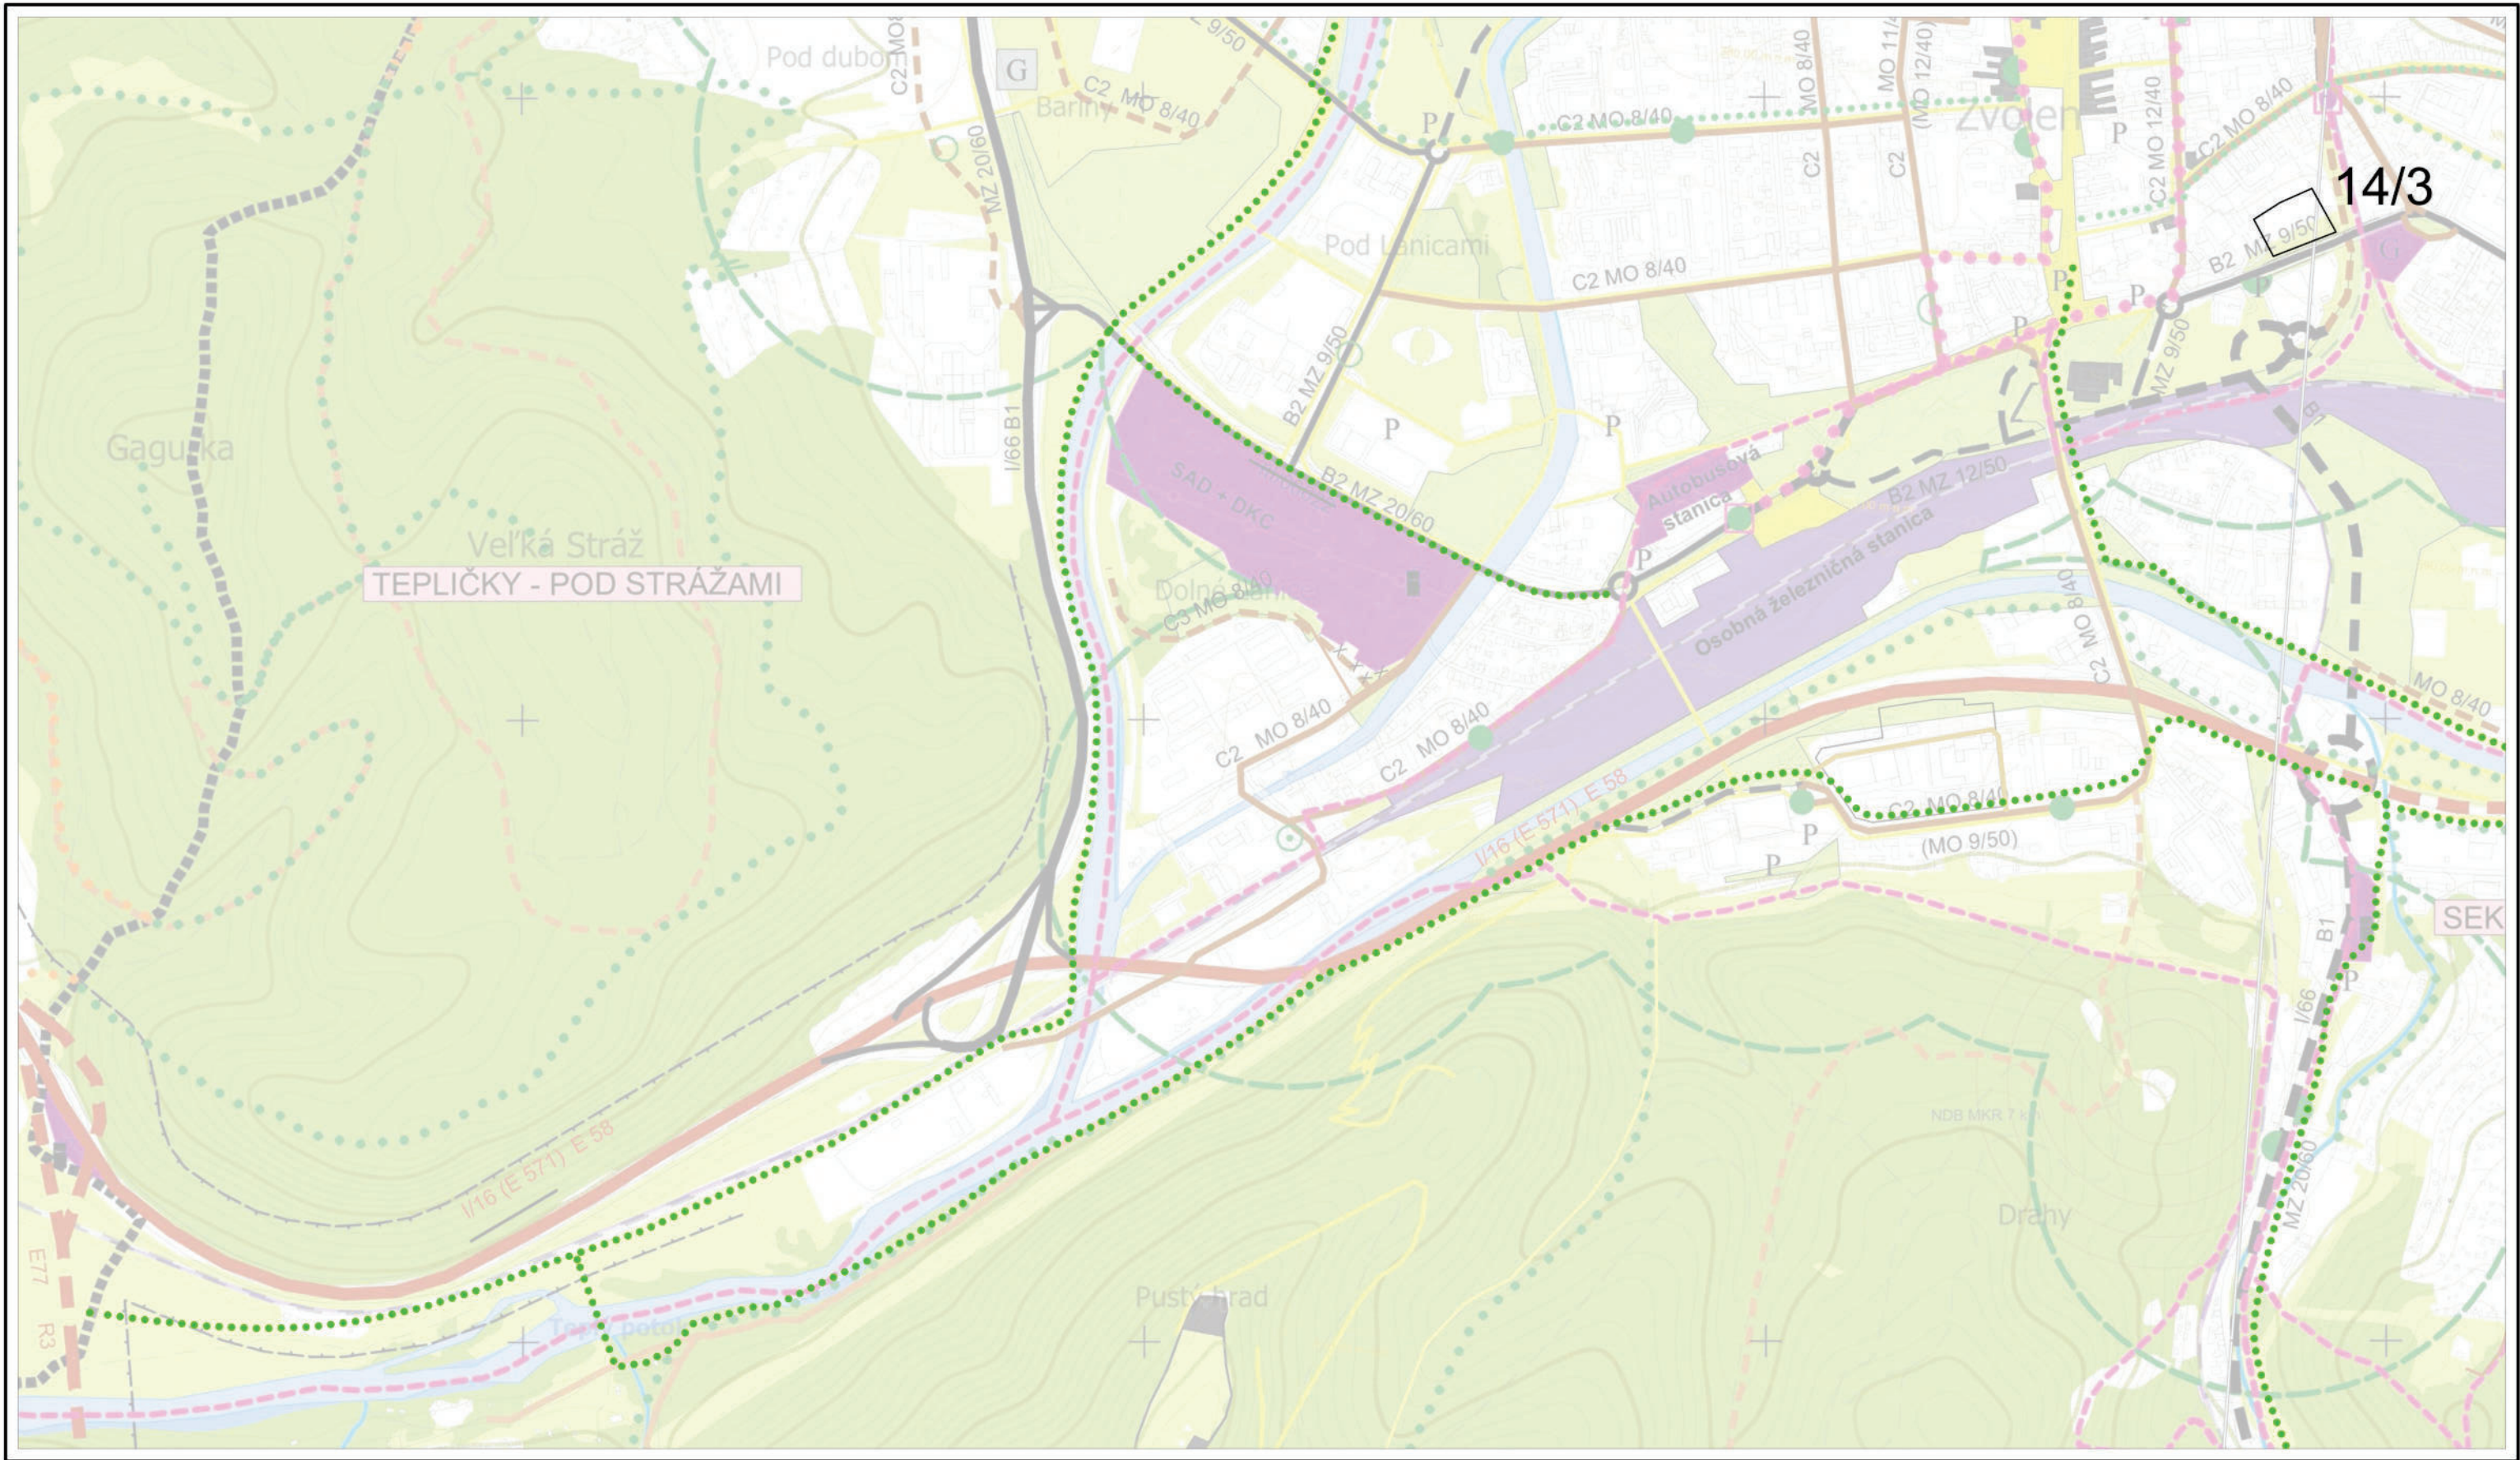


VÝREZ Č.2			
Spracovateľ : Sobota, s.r.o., Komenského 479/11, 974 01 Banská Bystrica, tel. : 0905 596 209			
MERÍTKO	1 : 10 000	HLAVNÝ RIEŠITEĽ :	Ing. arch. Tomáš Sobota, č. osvedčenia SKA 1308 AA
DÁTUM	03/ 2024	PROJEKTANT :	Ing. arch. Tomáš Sobota




NÁZOV DOKUMENTÁCIE
NÁZOV VÝKRESU

ÚZEMNÝ PLÁN MESTA ZVOLEN
ZMENY A DOPLNKY 14
VÝKRES VEREJNÉHO DOPRAVNÉHO VYBAVENIA ÚZEMIA

ČÍSLO VÝKRESU
4/3

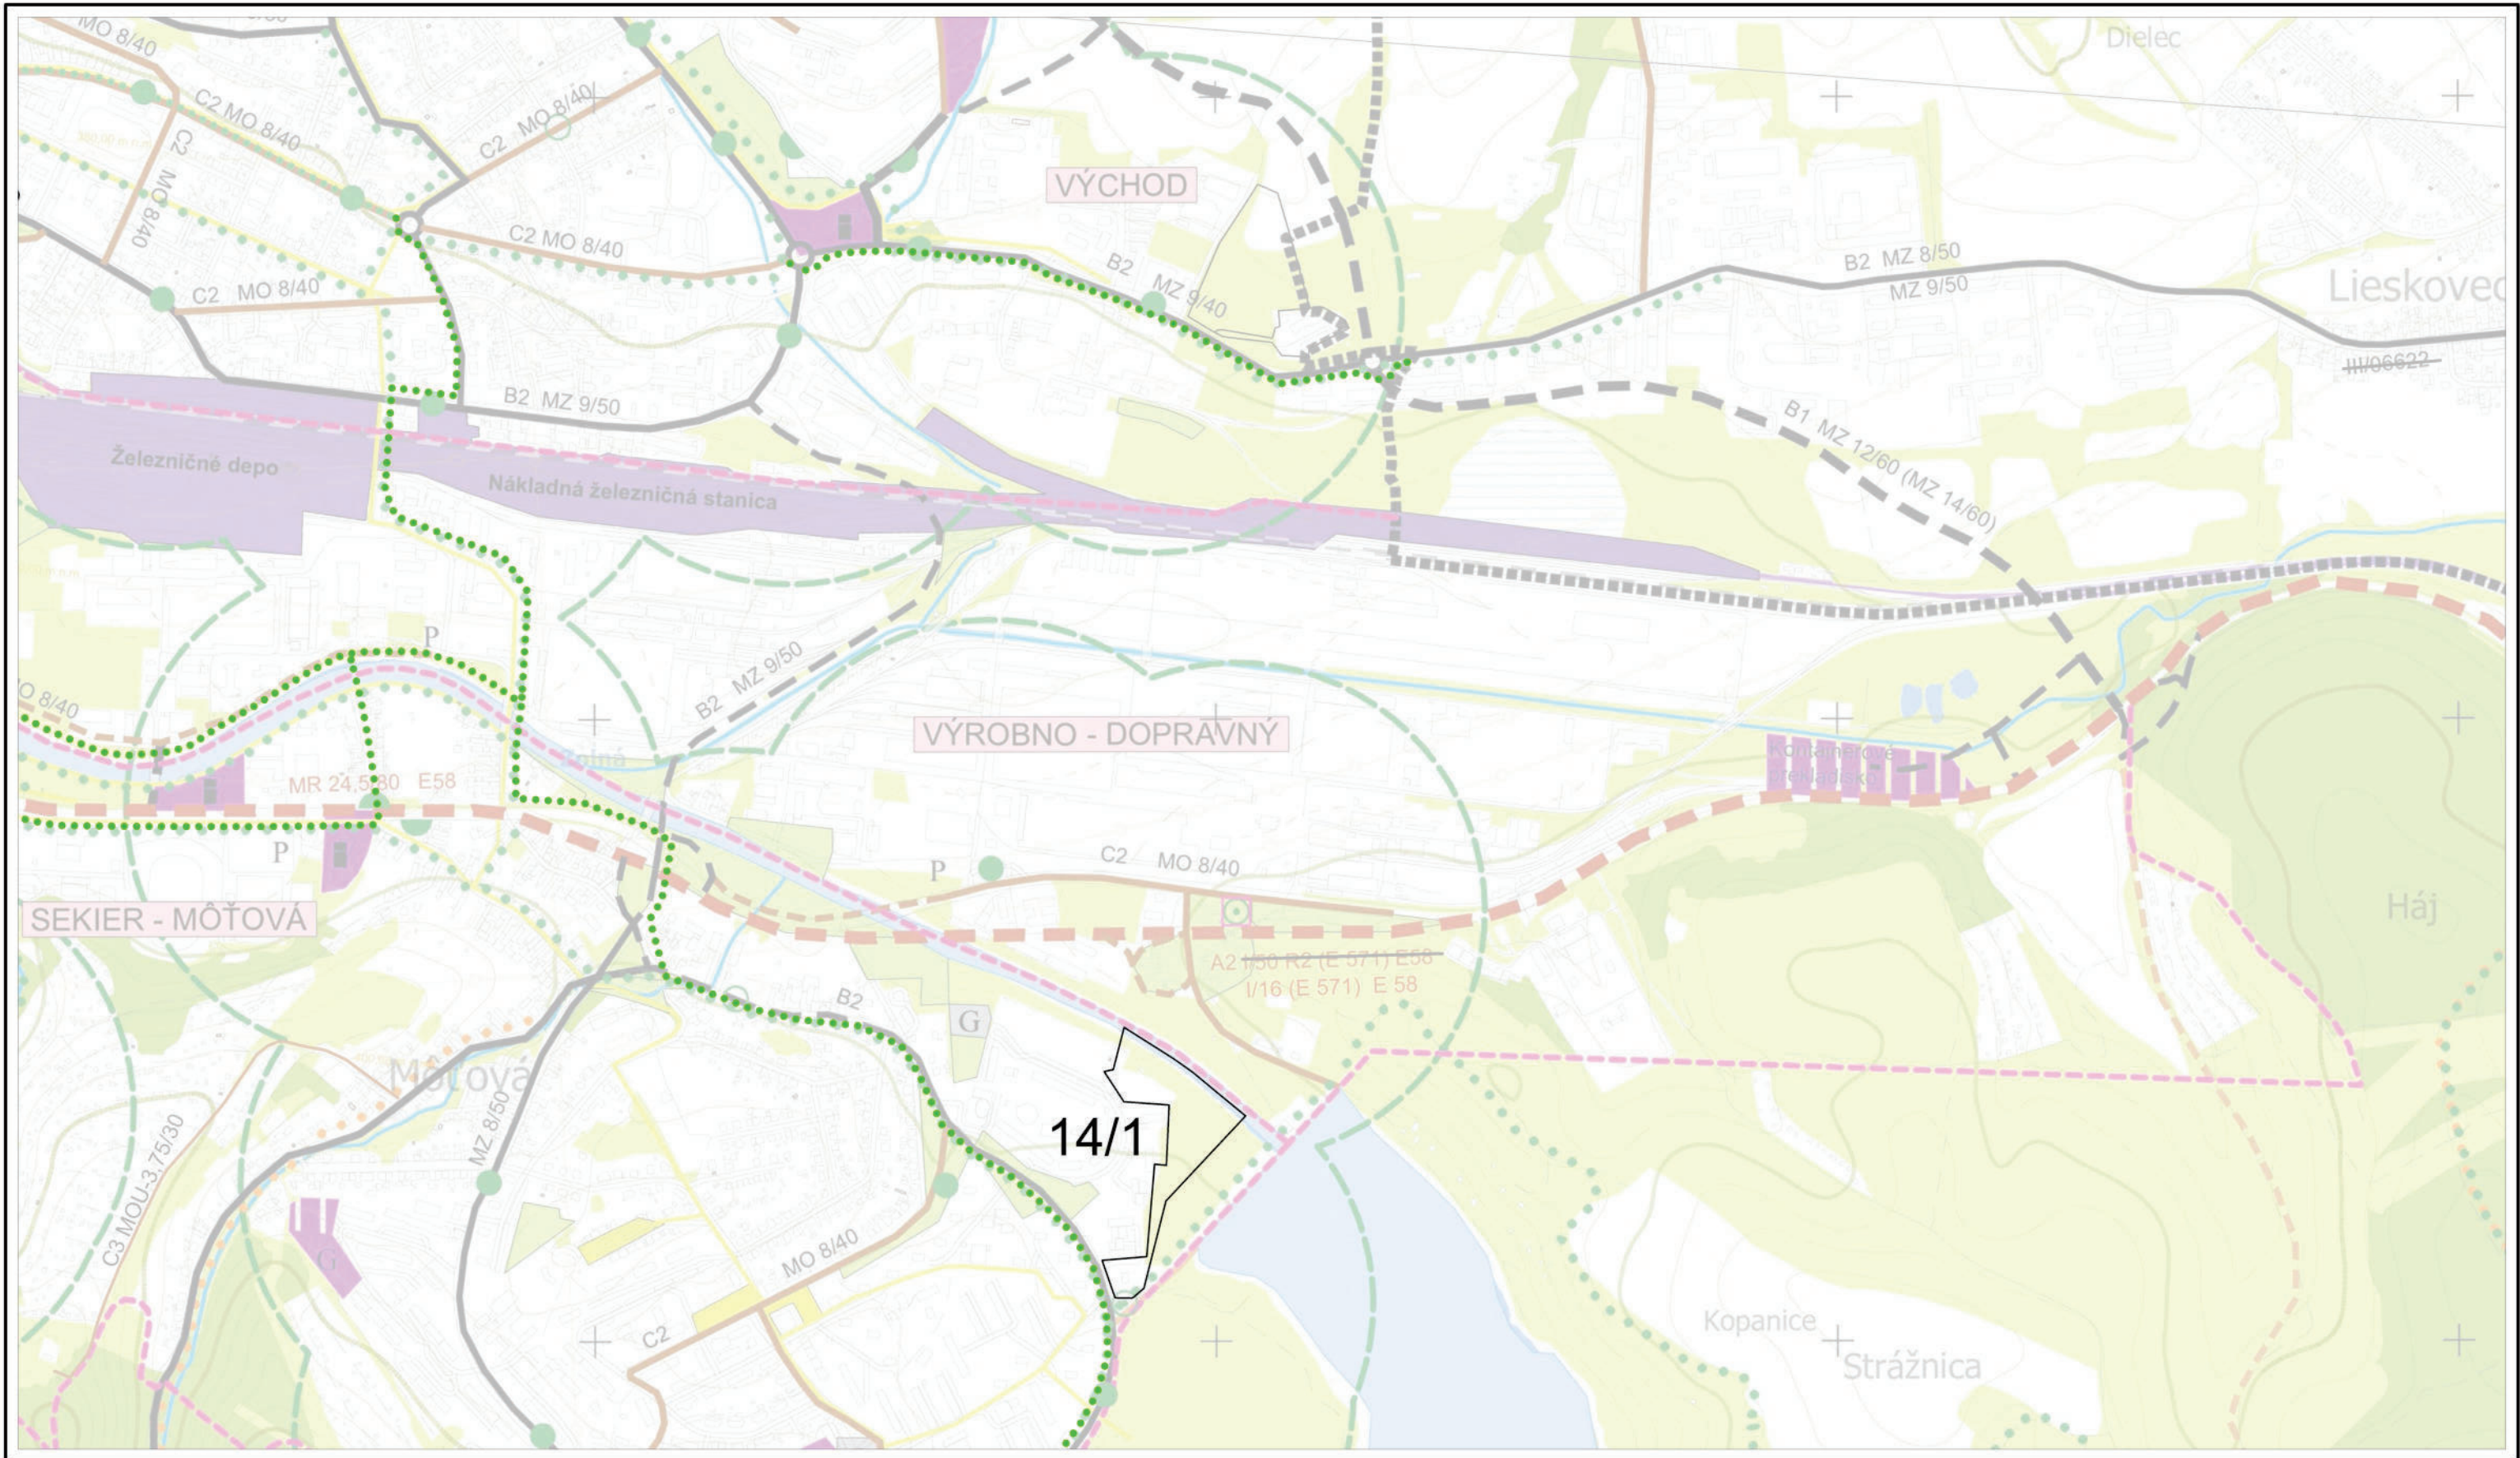


VÝREZ Č.3			
Spracovateľ : Sobota, s.r.o., Komenského 479/11, 974 01 Banská Bystrica, tel. : 0905 596 209			
MERÍTKO	1 : 10 000	HLAVNÝ RIEŠITEĽ :	Ing. arch. Tomáš Sobota, č. osvedčenia SKA 1308 AA
DÁTUM	03 / 2024	PROJEKTANT :	Ing. arch. Tomáš Sobota

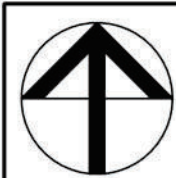

NÁZOV DOKUMENTÁCIE
NÁZOV VÝKRESU

ÚZEMNÝ PLÁN MESTA ZVOLEN
ZMENY A DOPLNKY 14
VÝKRES VEREJNÉHO DOPRAVNÉHO VYBAVENIA ÚZEMIA

ČÍSLO VÝKRESU
4 / 4

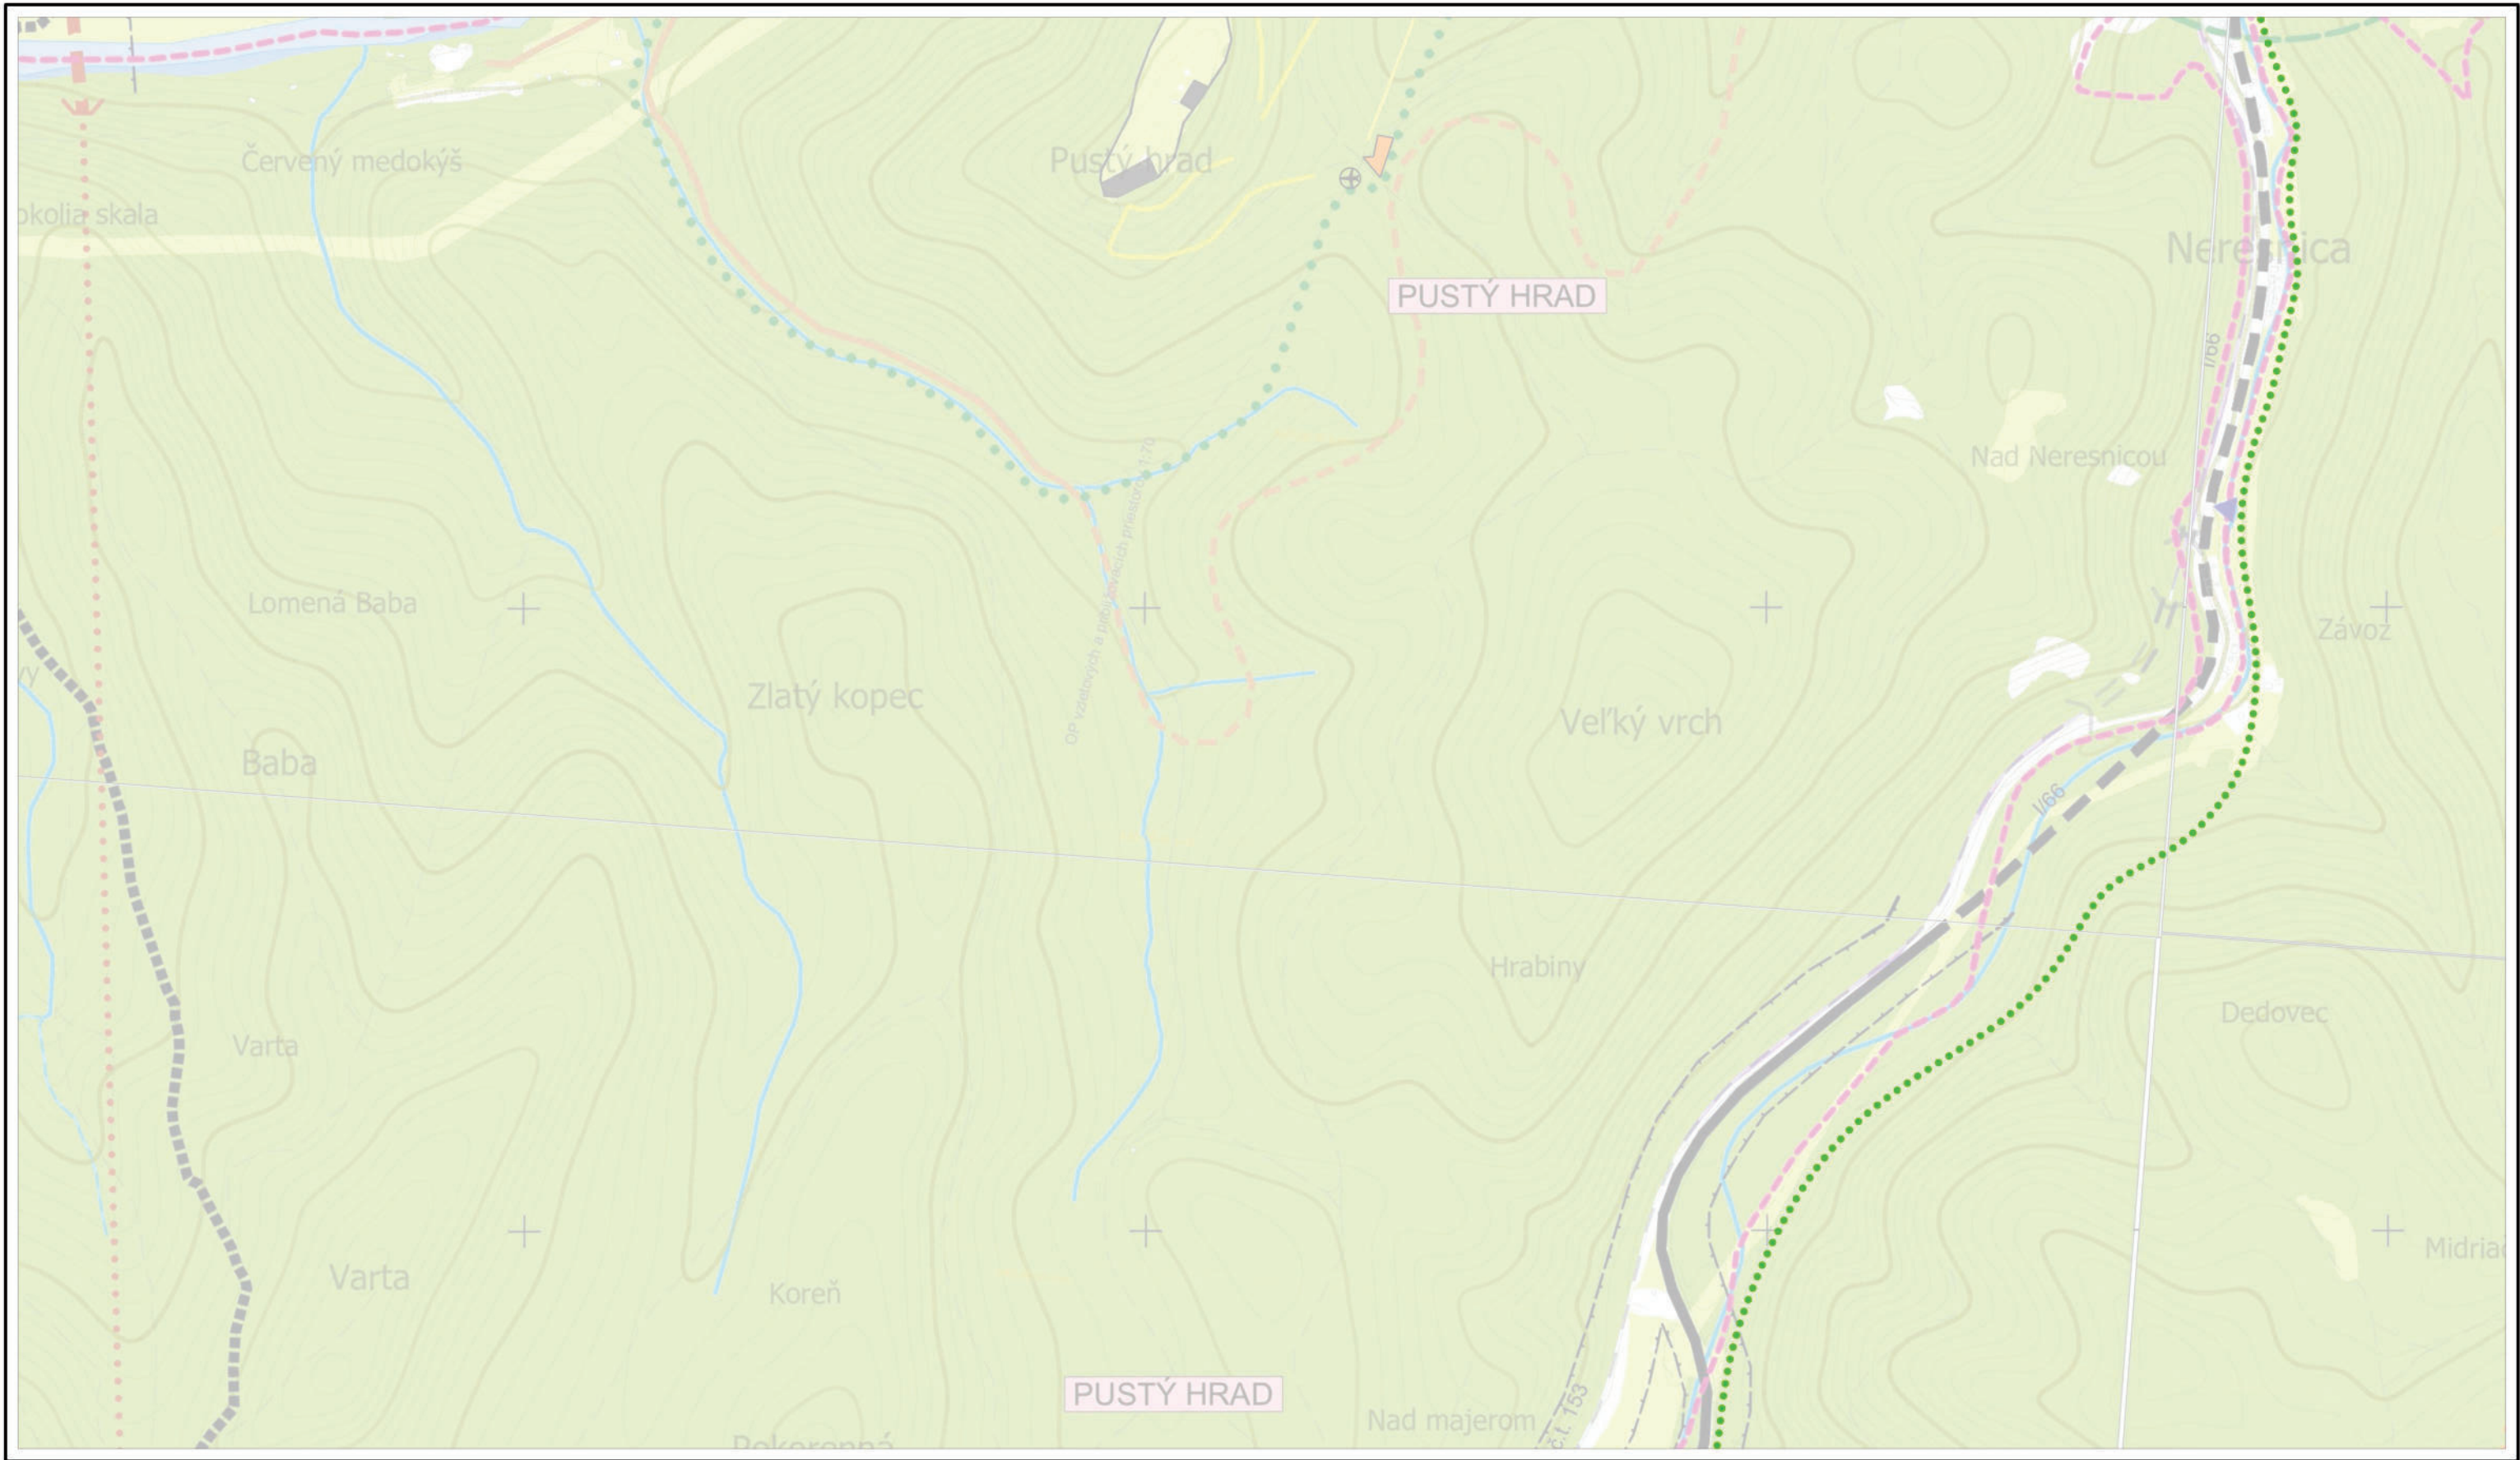

Spracovateľ : Sobota, s.r.o., Komenského 479/11, 974 01 Banská Bystrica, tel. : 0905 596 209			
MERÍTKO	1 : 10 000	HLAVNÝ RIEŠITEĽ :	Ing. arch. Tomáš Sobota, č. osvedčenia SKA 1308 AA
DÁTUM	03 / 2024	PROJEKTANT :	Ing. arch. Tomáš Sobota



NÁZOV DOKUMENTÁCIE
NÁZOV VÝKRESU

ÚZEMNÝ PLÁN MESTA ZVOLEN ZMENY A DOPLNKY 14
VÝKRES VEREJNÉHO DOPRAVNÉHO VYBAVENIA ÚZEMIA

ČÍSLO VÝKRESU
4 / 5

