



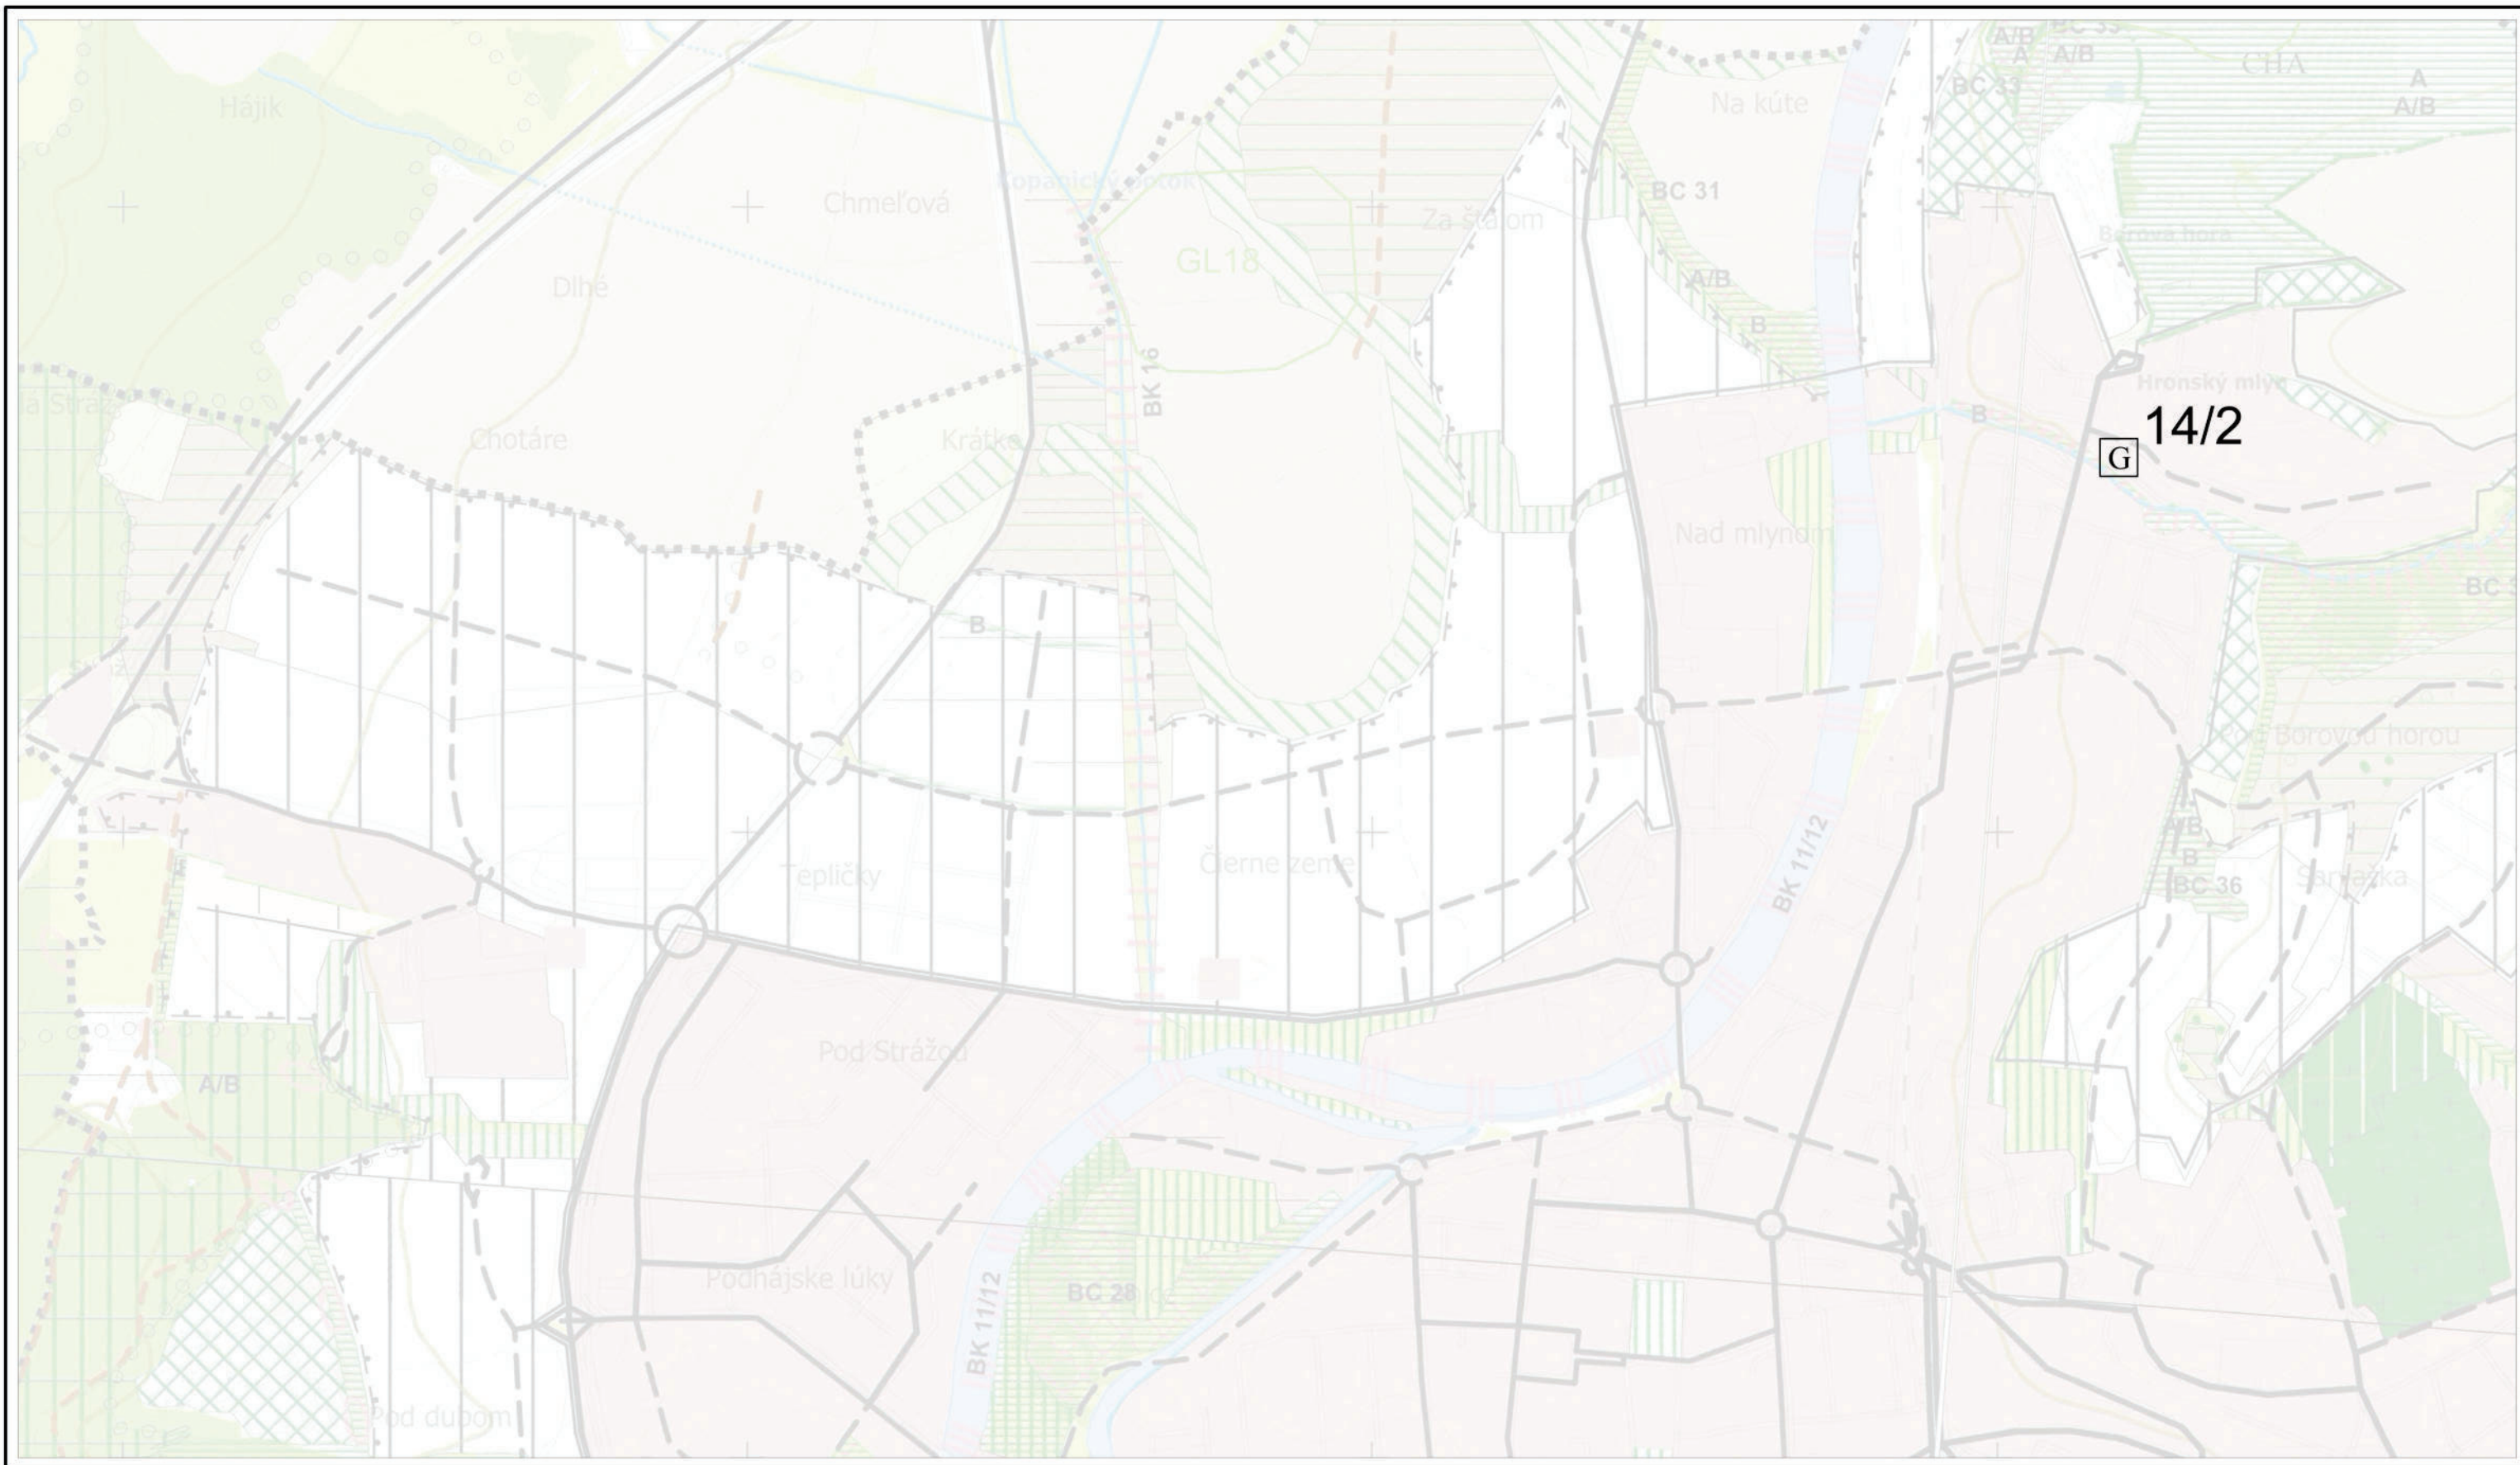

NÁZOV DOKUMENTÁCIE	ÚZEMNÝ PLÁN MESTA ZVOLEN ZMENY A DOPLNKY 14	ČÍSLO VÝKRESU 7 /1
NÁZOV VÝKRESU	VÝKRES OCHRANY PRÍRODY A TVORBY KRAJINY VRÁTANE PRVKOV ÚSES	

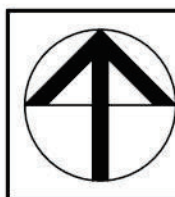


VÝREZ č.1			
Spracovateľ : Sobota, s.r.o., Komenského 479/11, 974 01 Banská Bystrica, tel. : 0905 596 209			
MERÍTKO	1 : 10 000	HLAVNÝ RIEŠITEL :	Ing. arch. Tomáš Sobota, č. osvedčenia SKA 1308 AA
DÁTUM	03 / 2024	PROJEKTANT :	Ing. arch. Tomáš Sobota, Mgr. et Mgr. Iveta Bohálová




NÁZOV DOKUMENTÁCIE
NÁZOV VÝKRESU

ÚZEMNÝ PLÁN MESTA ZVOLEN
ZMENY A DOPLNKY 14
VÝKRES OCHRANY PRÍRODY A TVORBY KRAJINY
VRÁTANE PRVKOV ÚSES

ČÍSLO VÝKRESU
7 / 2

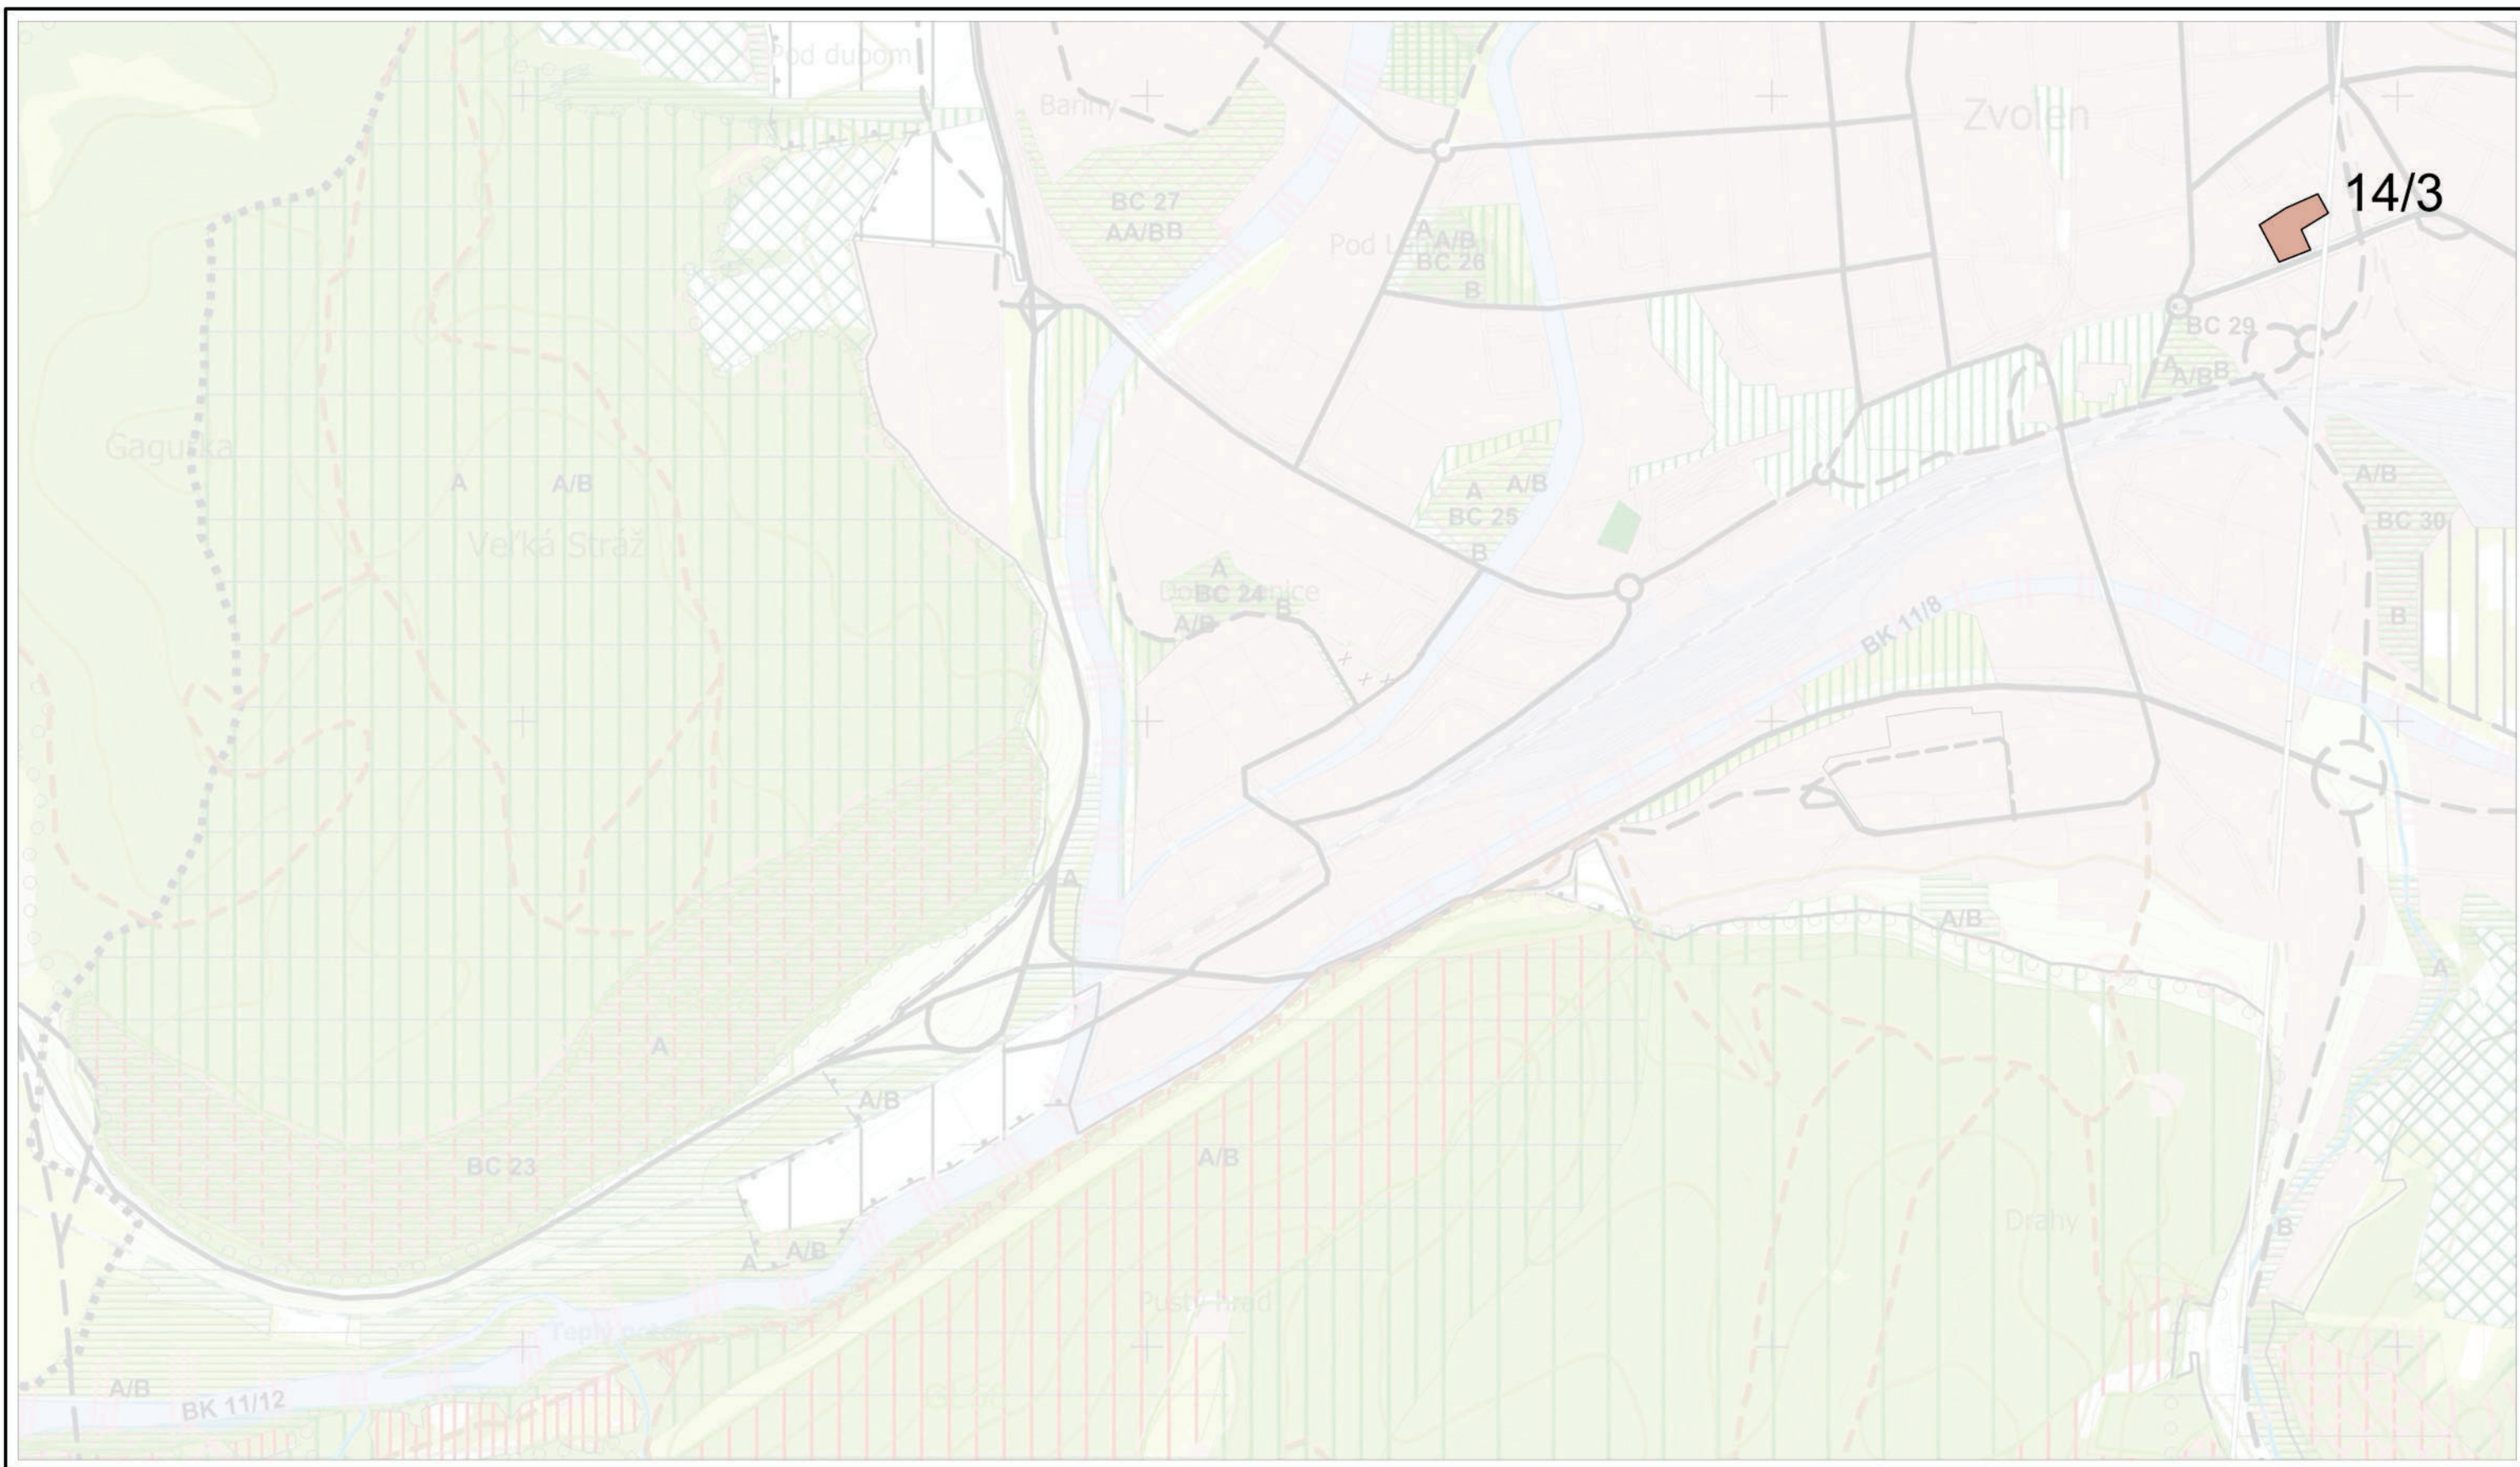


VÝREZ č.2			
Spracovateľ : Sobota, s.r.o., Komenského 479/11, 974 01 Banská Bystrica, tel. : 0905 596 209			
MERÍTKO	1 : 10 000	HLAVNÝ RIEŠITEL :	Ing. arch. Tomáš Sobota, č. osvedčenia SKA 1308 AA
DÁTUM	03 / 2024	PROJEKTANT :	Ing. arch. Tomáš Sobota, Mgr. et Mgr. Iveta Bohálová

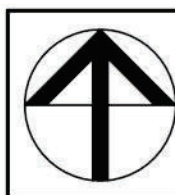


NÁZOV DOKUMENTÁCIE
NÁZOV VÝKRESU

ÚZEMNÝ PLÁN MESTA ZVOLEN
ZMENY A DOPLNKY 14
VÝKRES OCHRANY PRÍRODY A TVORBY KRAJINY
VRÁTANE PRVKOV ÚSES

ČÍSLO VÝKRESU
7 / 3

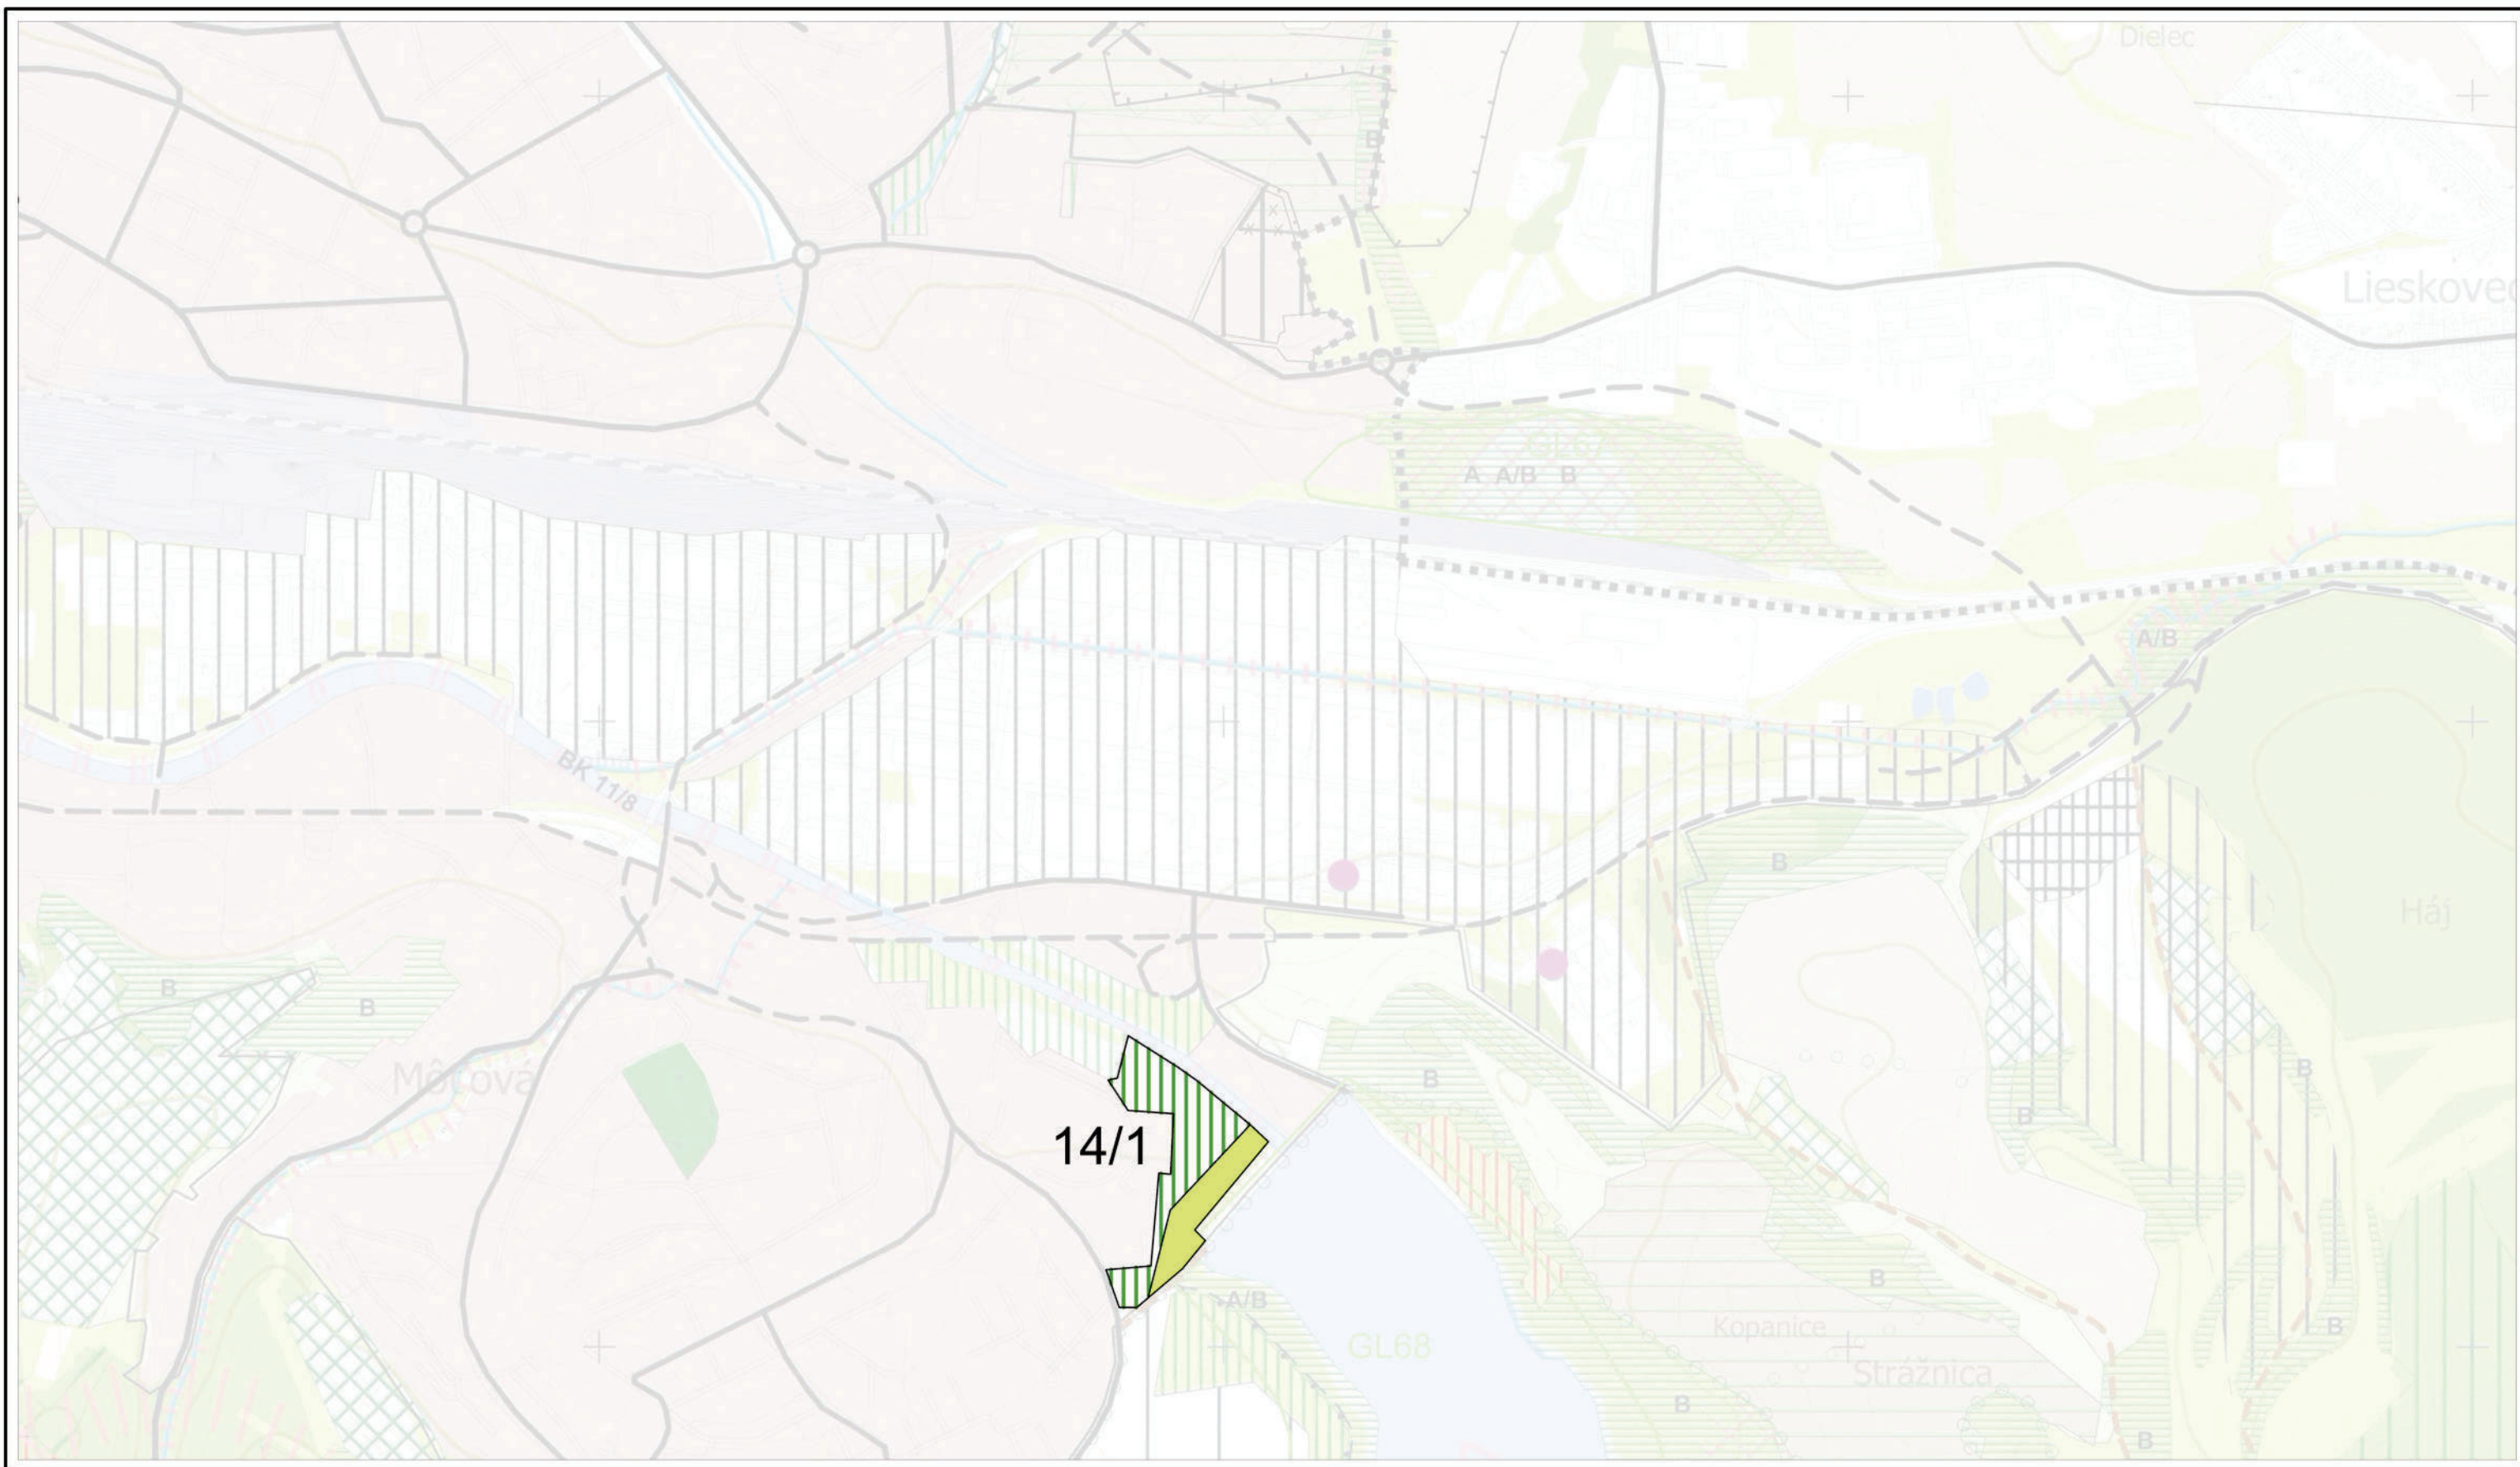

VÝREZ č.3			
Spracovateľ : Sobota, s.r.o., Komenského 479/11, 974 01 Banská Bystrica, tel. : 0905 596 209			
MERÍTKO	1 : 10 000	HLAVNÝ RIEŠITEL :	Ing. arch. Tomáš Sobota, č. osvedčenia SKA 1308 AA
DÁTUM	03 / 2024	PROJEKTANT :	Ing. arch. Tomáš Sobota, Mgr. et Mgr. Iveta Bohálová

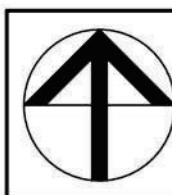

NÁZOV DOKUMENTÁCIE
NÁZOV VÝKRESU

ÚZEMNÝ PLÁN MESTA ZVOLEN
ZMENY A DOPLNKY 14
VÝKRES OCHRANY PRÍRODY A TVORBY KRAJINY
VRÁTANE PRVKOV ÚSES

ČÍSLO VÝKRESU
7 / 4