

ÚZEMNÝ PLÁN MESTA ZVOLEN



	Hranica katastrálneho územia		Rezerva územia pre VD Slatinka		Zakáblované 22 kV vedenie
	Hranice mestských sektorov		Zdroje pitnej vody		Vnúťorná trafostanica
	Názov sektoru		PHO II° zdrojov vody- vnútorná časť		Vonkajšia trafostanica
	Hranice miestnych častí		PHO II° zdrojov vody- vonkajšia časť		Smer rozvodu strednotlakového plynovodu
	Rýchlostné komunikácie triedy R		Ochranné pásmo II° prírodných liečivých zdrojov v Kováčovej		Tepelná odovzdávacia stanica
	Cesty I. a II. triedy a funkčnej triedy B1		Ochranné pásmo II°- subpásmo prírodných liečivých zdrojov		Samostatný zdroj tepla
	Ostatné navrhované cesty		Vodojem		Hlavný horúcovodný napájač podzemný
	Cesty účelové		Redukčná šachta		Rekreačno-športové centrum
	Podzemné parkovisko		Vodovodné potrubie - návrh		Hranica lesoparku
	Pešie trasy a priestranstvá		Vodovodné potrubie - rekonštrukcia		Krajinnoekologické zóny
	Zdvojkolaženie železničných tratí		Kanalizačný zberač - návrh		Verejnoprospešné stavby - ostatné
	Terminál kombinovanej dopravy		Kanalizačný zberač na rekonštrukciu		Verejnoprospešné stavby - doprava
	Ochranné pásma všetkých druhov		Čerpacia stanica odpadových vôd		Verejnoprospešné stavby - vodné hospodárstvo
	Chránené územia prírody		Záchytný rigol extravilánových vôd		Verejnoprospešné stavby - zásobovanie elektrickou energiou
	Hranica pamiatkovej zóny		Čistiareň odpadových vôd		Verejnoprospešné stavby - zásobovanie plynom
	Hranica archeologického parku "Starý Zvolen"		Odľahčovací komora		Verejnoprospešné stavby - zásobovanie teplom
	Chránené ložiskové územia		Zvýšenie brehov		Verejnoprospešné stavby - telekomunikácie
	Odkalisko popolovín- Tepláreň Zvolen		Vzdušné 22 kV vedenie		Čerpacia stanica
	Cyklistické trasy		400 kV vedenie ZVN		Zväčšenie kapacity prietokového profilu toku - návrh
			Dažďová kanalizácia s výpustným objektom - návrh		

LEGENDA VÝKRESU

Spracovateľ : Sobota, s.r.o., Komenského 479/11, 974 01 Banská Bystrica, tel. : 0905 596 209

MERÍTKO	1 : 10 000	HLAVNÝ RIEŠITEĽ :	Ing. arch. Tomáš Sobota, č. osvedčenia SKA 1308 AA
DÁTUM	03/ 2024	PROJEKTANT :	Ing. arch. Tomáš Sobota




NÁZOV DOKUMENTÁCIE
NÁZOV VÝKRESU

ÚZEMNÝ PLÁN MESTA ZVOLEN ZMENY A DOPLNKY 14 VÝKRES REGULATÍVOV A VEREJNOPROSPEŠNÝCH STAVIEB

ČÍSLO VÝKRESU

8/1

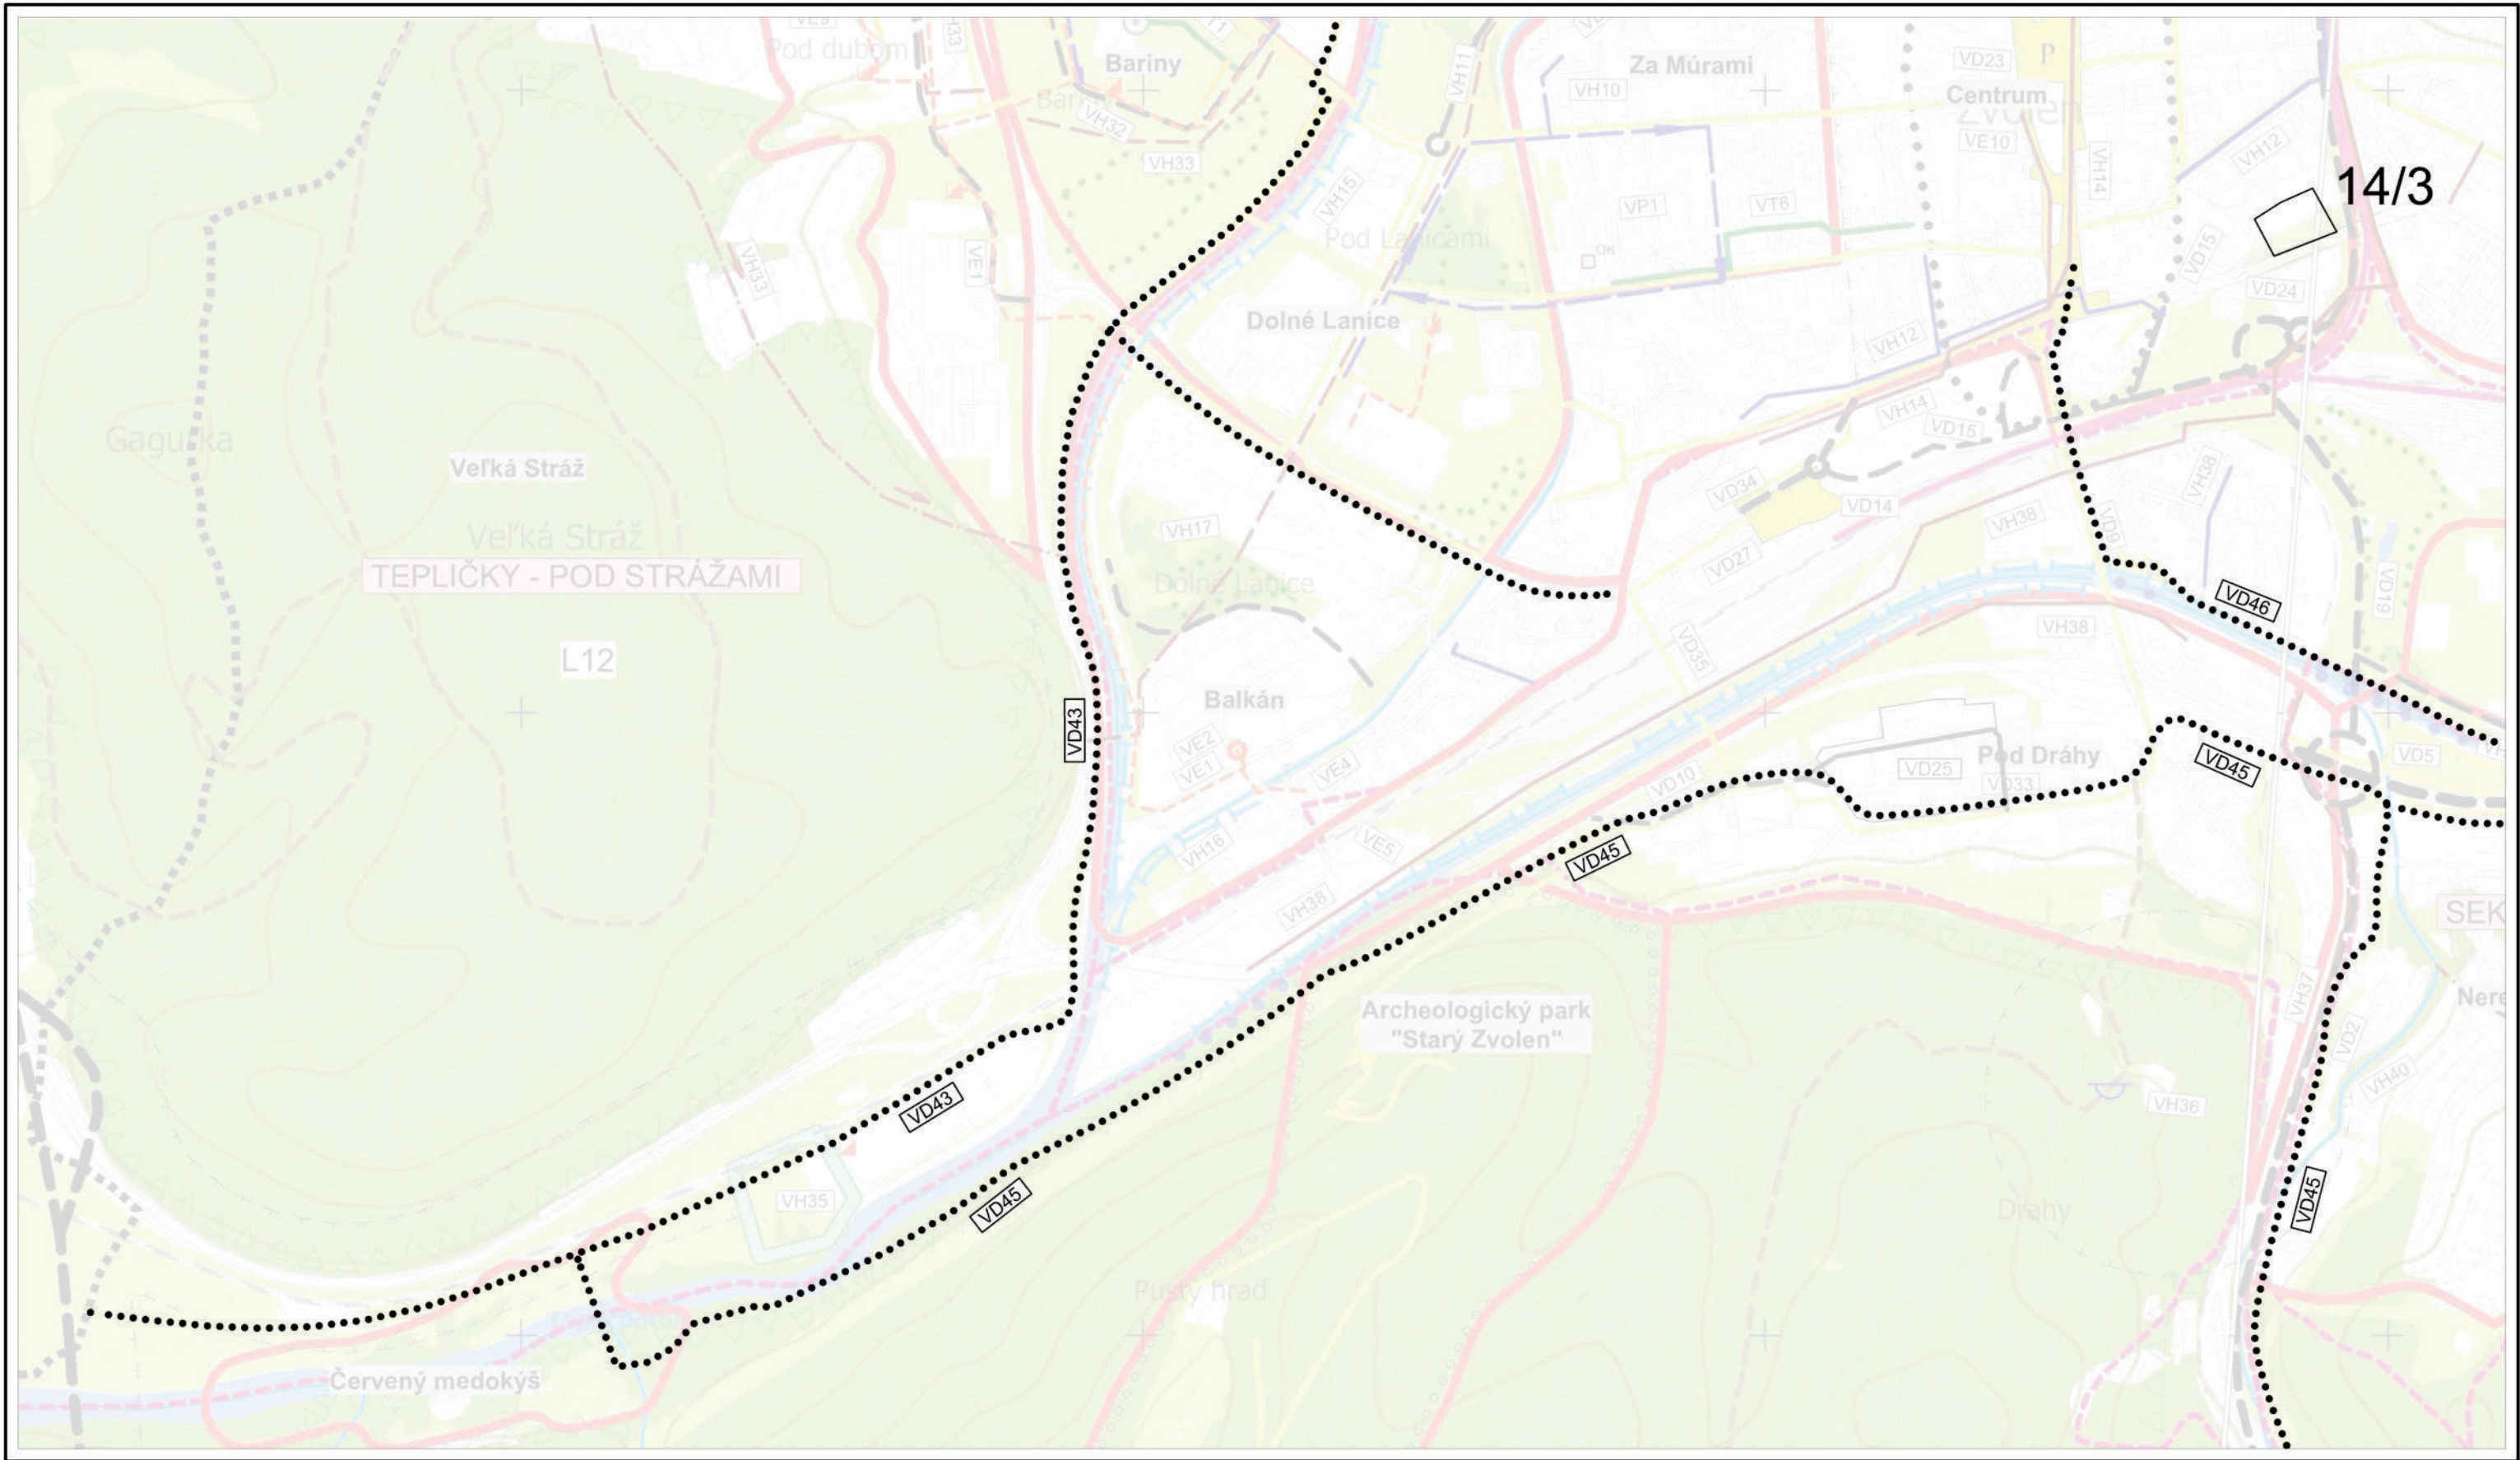


VÝREZ Č.2			
Spracovateľ : Sobota, s.r.o., Komenského 479/11, 974 01 Banská Bystrica, tel. : 0905 596 209			
MERÍTKO	1 : 10 000	HLAVNÝ RIEŠITEĽ :	Ing. arch. Tomáš Sobota, č. osvedčenia SKA 1308 AA
DÁTUM	03 / 2024	PROJEKTANT :	Ing. arch. Tomáš Sobota




NÁZOV DOKUMENTÁCIE
NÁZOV VÝKRESU

ÚZEMNÝ PLÁN MESTA ZVOLEN
ZMENY A DOPLNKY 14
VÝKRES REGULATÍVOV A VEREJNOPROSPEŠNÝCH STAVIEB

ČÍSLO VÝKRESU
8/3

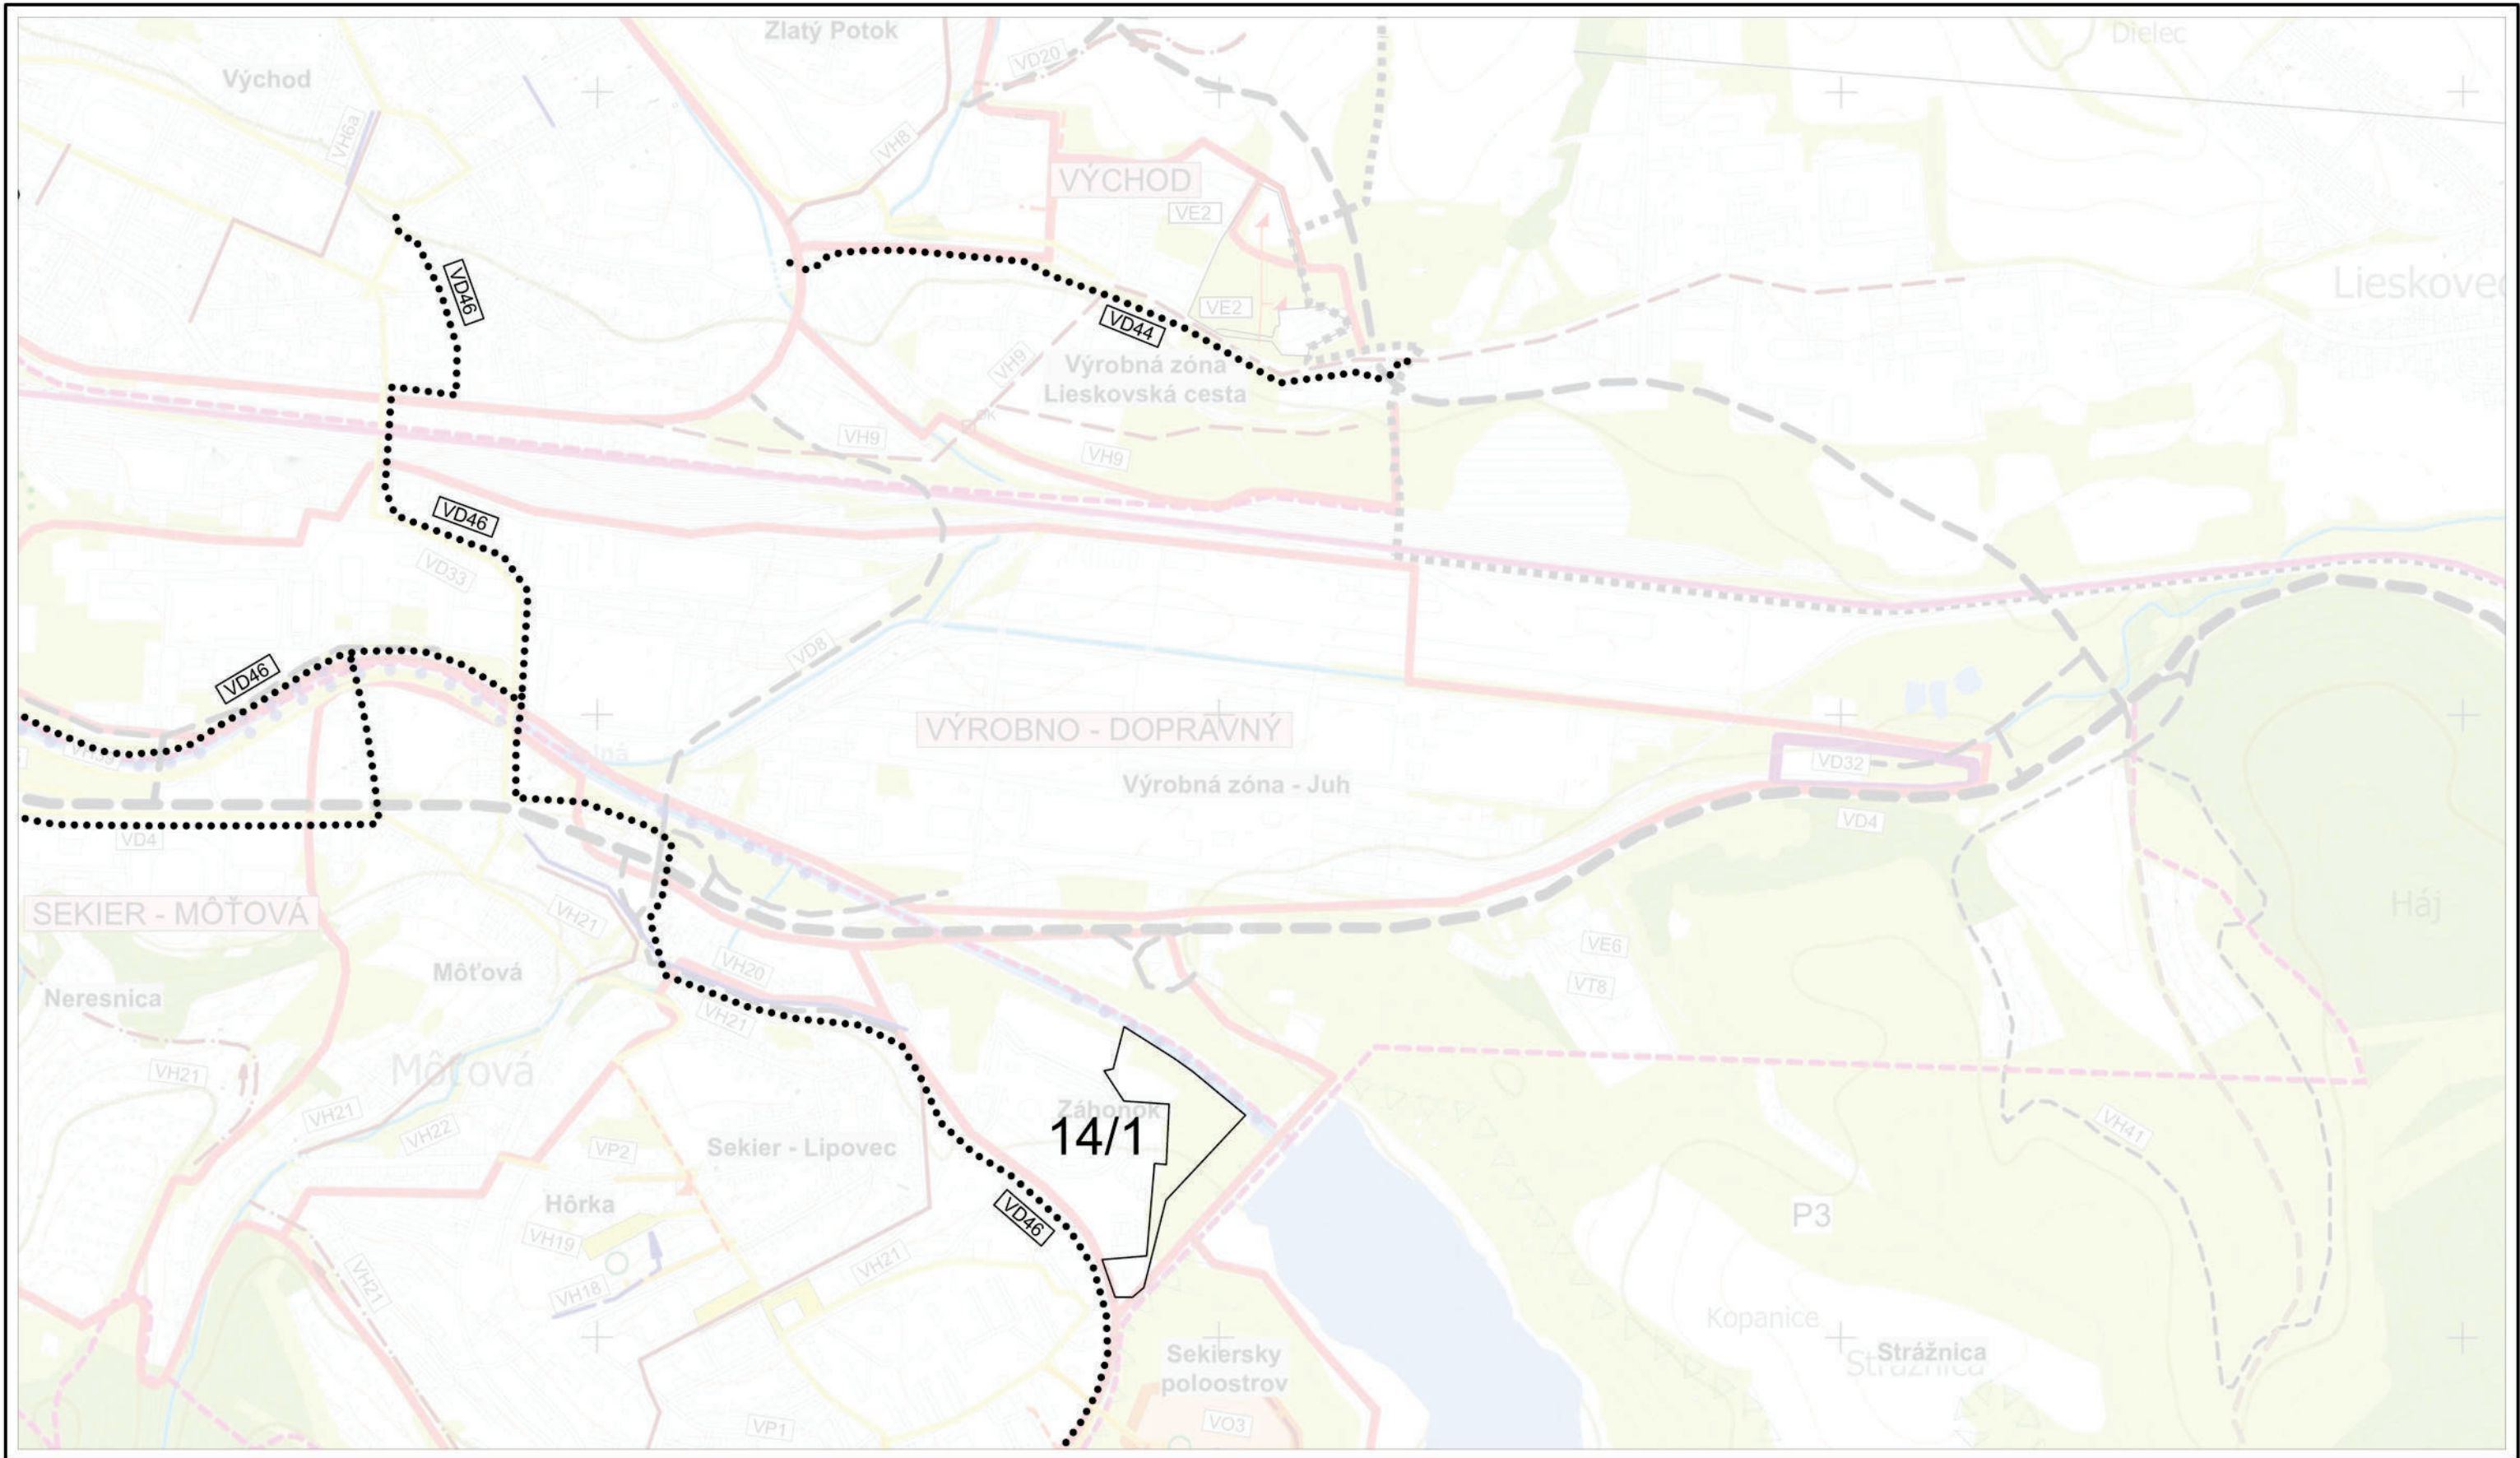


VÝREZ Č.3			
Spracovateľ : Sobota, s.r.o., Komenského 479/11, 974 01 Banská Bystrica, tel. : 0905 596 209			
MERÍTKO	1 : 10 000	HLAVNÝ RIEŠITEĽ :	Ing. arch. Tomáš Sobota, č. osvedčenia SKA 1308 AA
DÁTUM	03 / 2024	PROJEKTANT :	Ing. arch. Tomáš Sobota

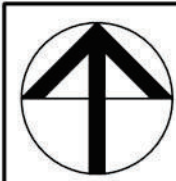

NÁZOV DOKUMENTÁCIE
NÁZOV VÝKRESU

ÚZEMNÝ PLÁN MESTA ZVOLEN
ZMENY A DOPLNKY 14
VÝKRES REGULATÍVOV A VEREJNOPROSPEŠNÝCH STAVIEB

ČÍSLO VÝKRESU
8/4

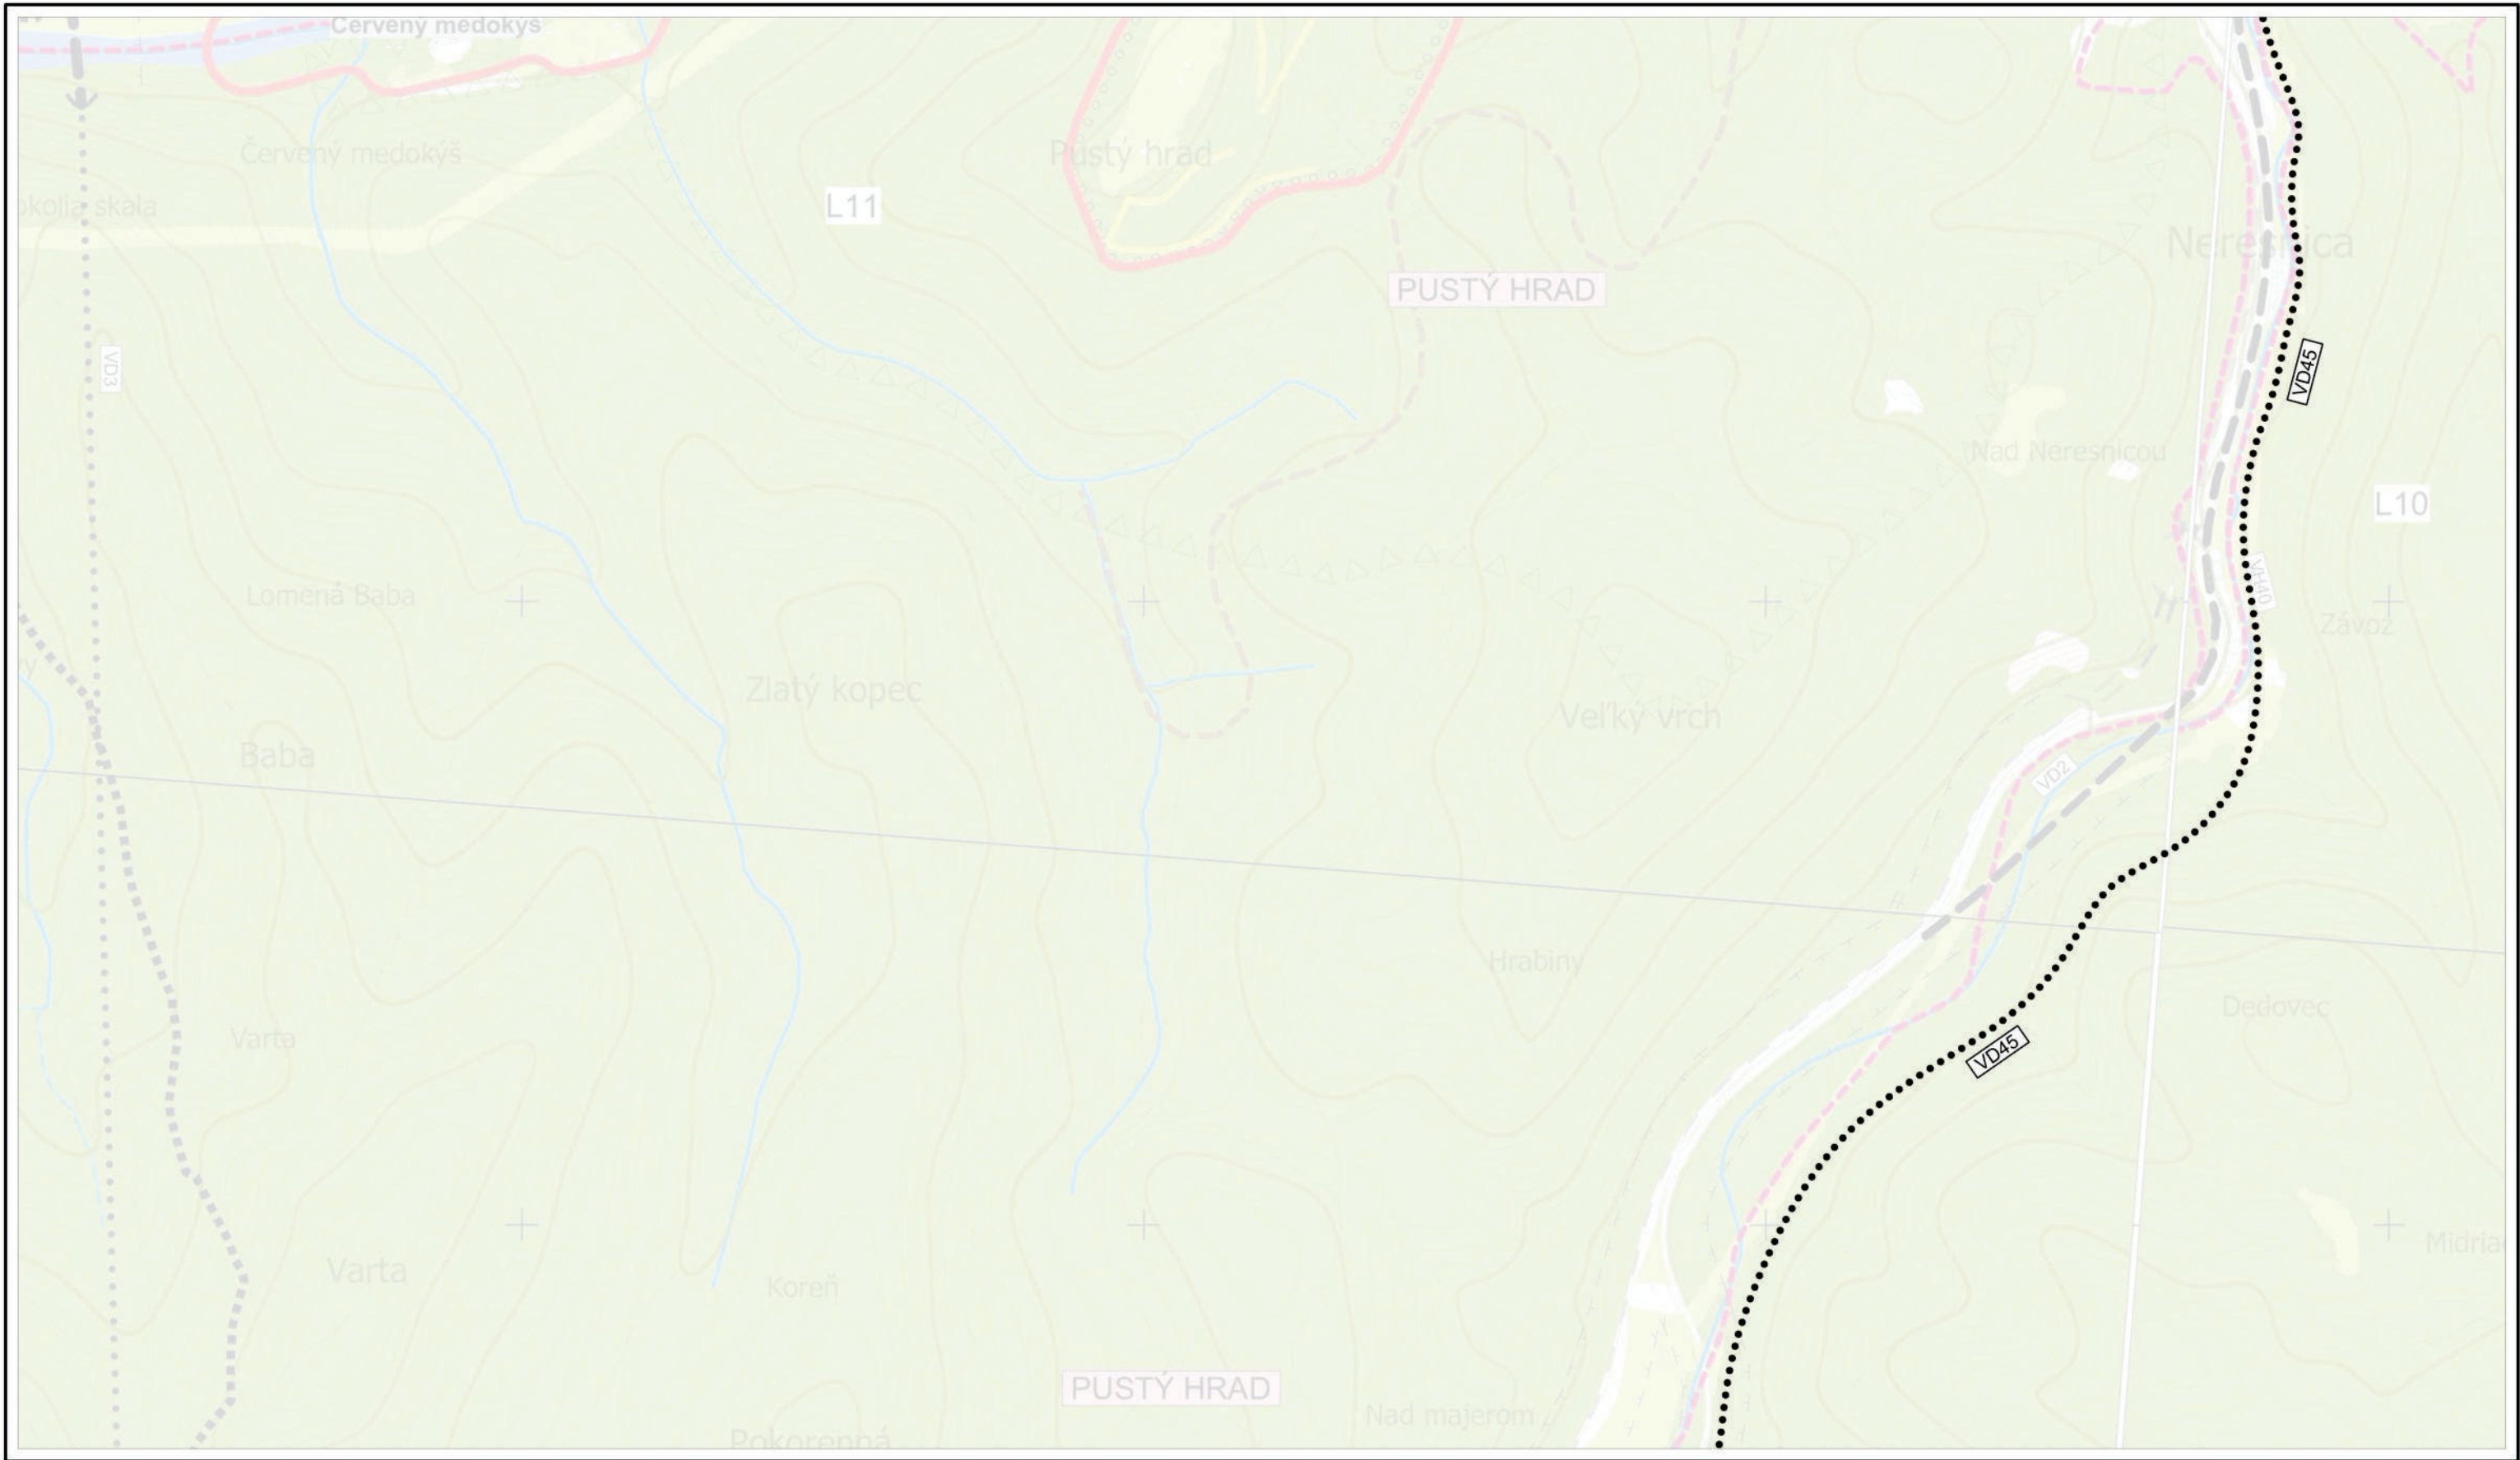


VÝREZ Č.4			
Spracovateľ : Sobota, s.r.o., Komenského 479/11, 974 01 Banská Bystrica, tel. : 0905 596 209			
MERÍTKO	1 : 10 000	HLAVNÝ RIEŠITEĽ :	Ing. arch. Tomáš Sobota, č. osvedčenia SKA 1308 AA
DÁTUM	03 / 2024	PROJEKTANT :	Ing. arch. Tomáš Sobota




NÁZOV DOKUMENTÁCIE
NÁZOV VÝKRESU

ÚZEMNÝ PLÁN MESTA ZVOLEN ZMENY A DOPLNKY 14
VÝKRES REGULATÍVOV A VEREJNOPROSPEŠNÝCH STAVIEB

ČÍSLO VÝKRESU
8 / 5

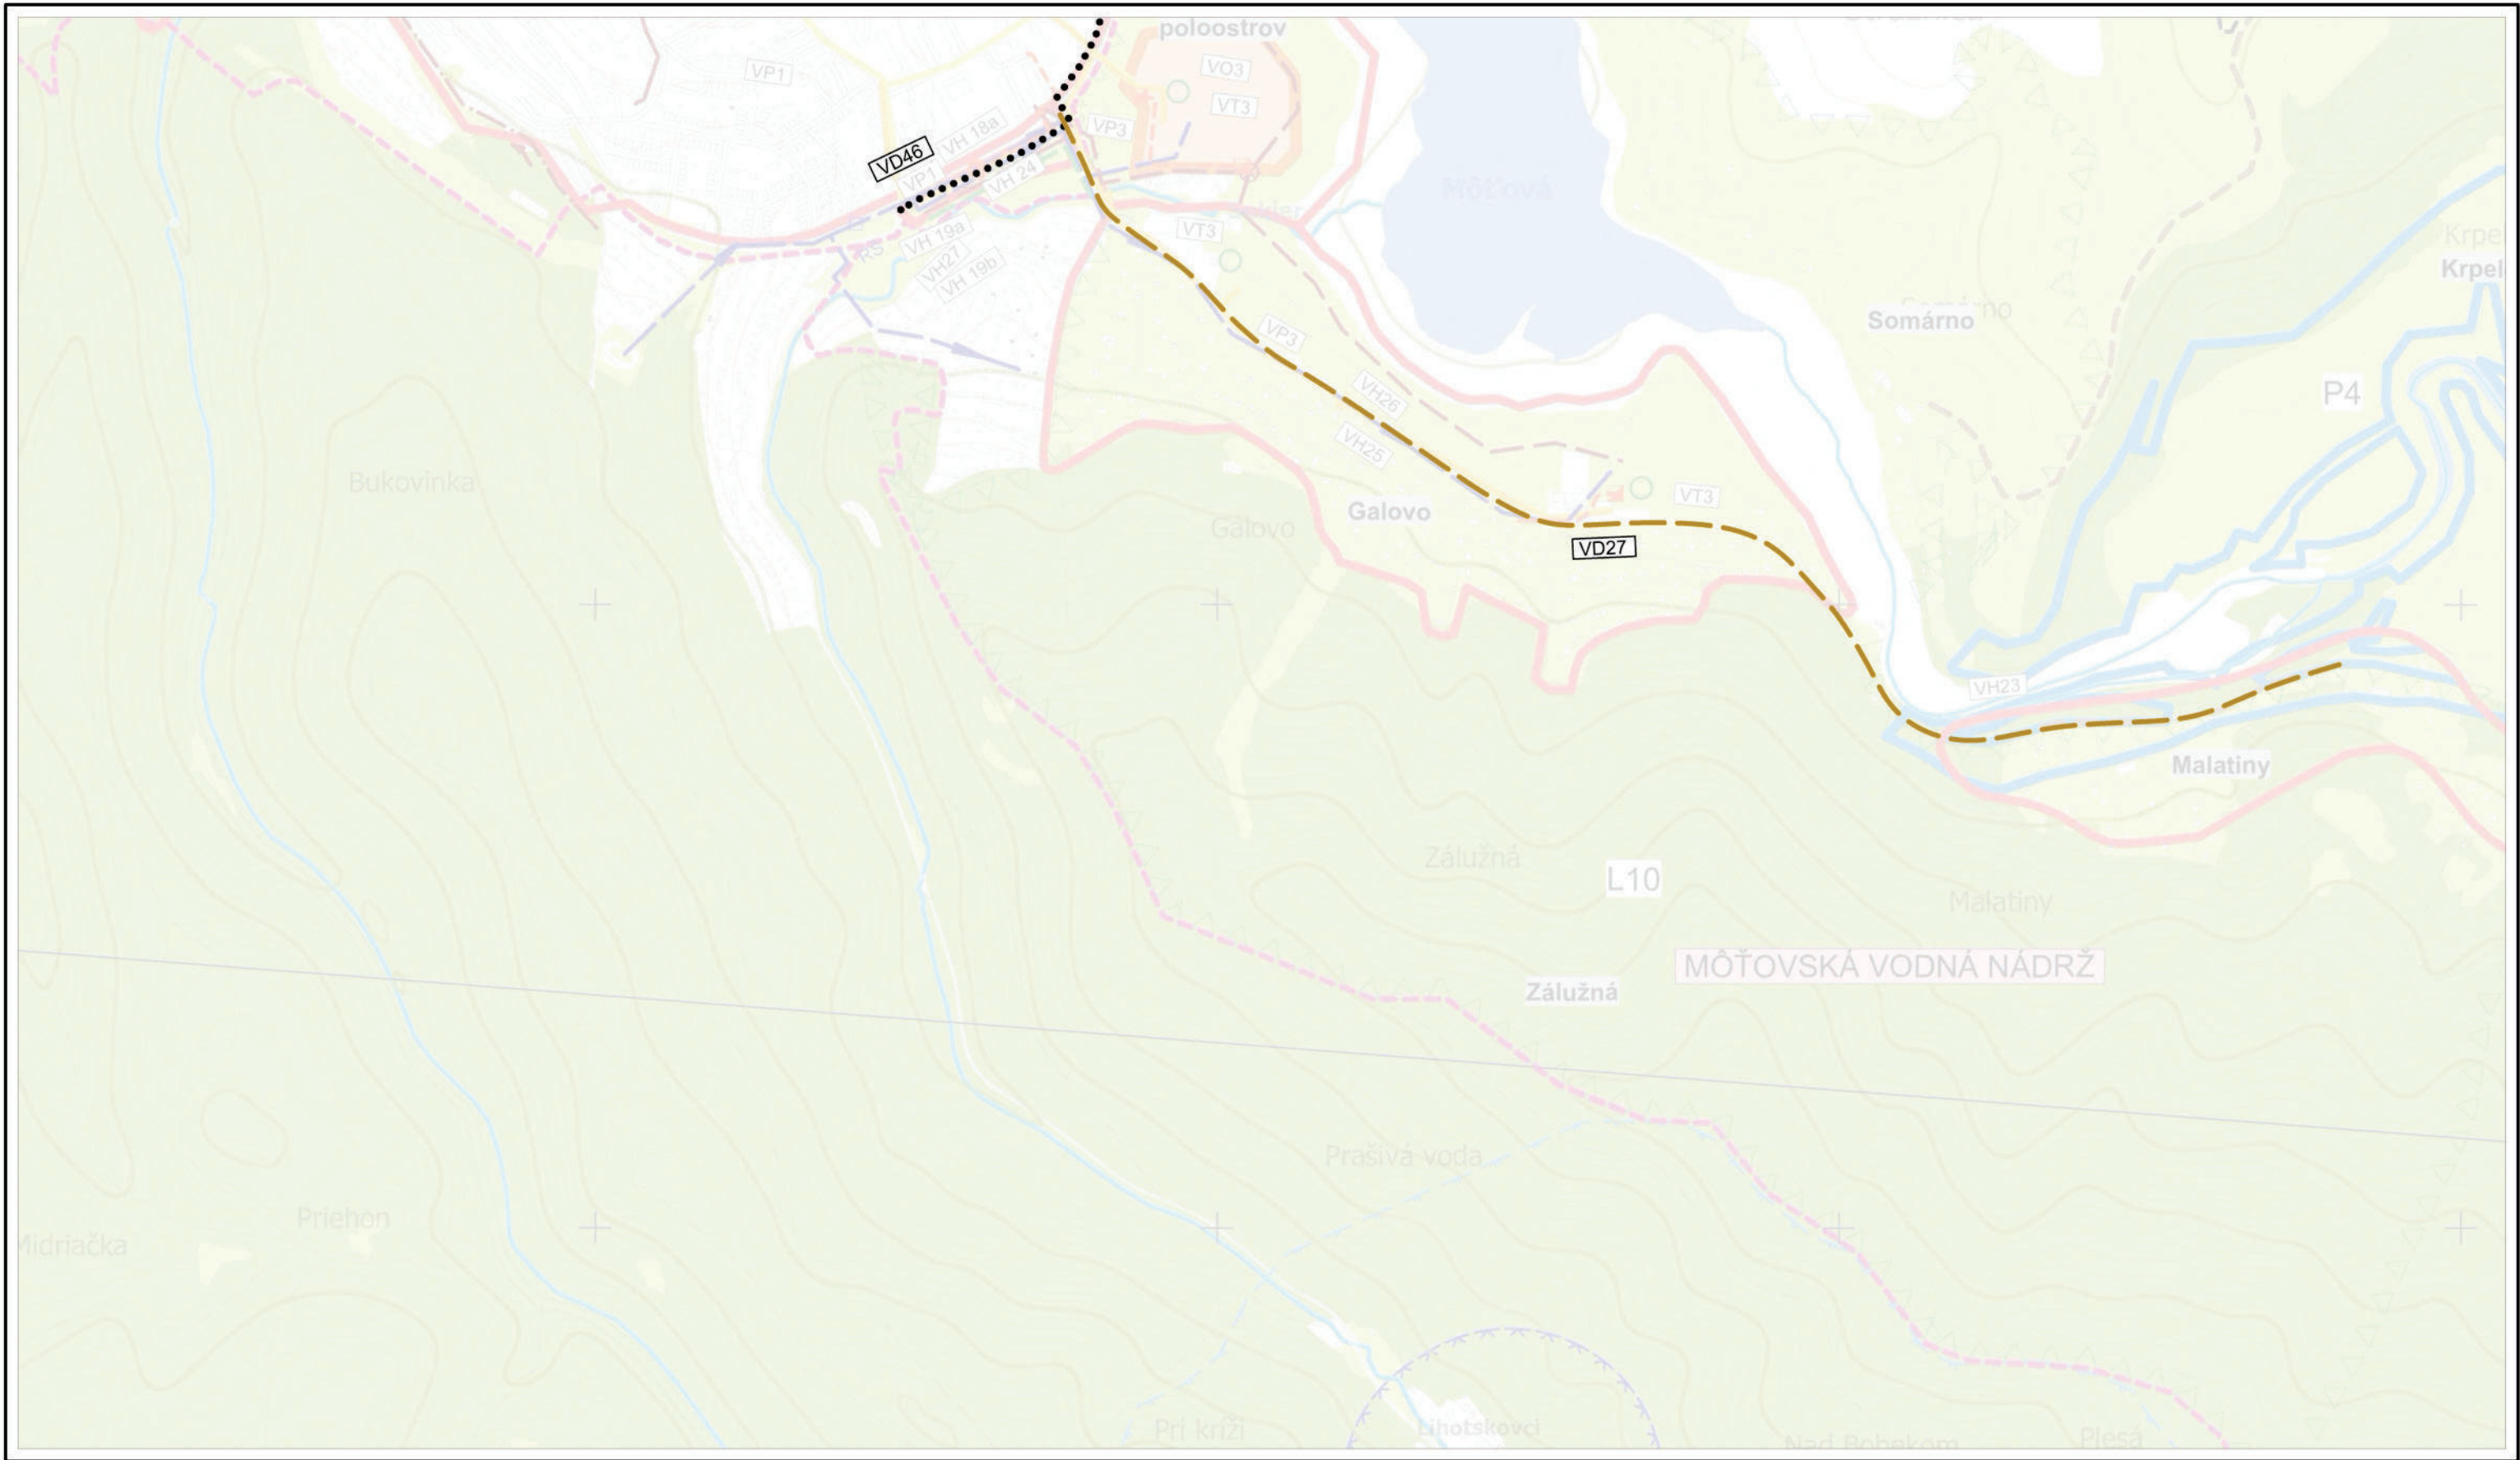

VÝREZ Č.5			
Spracovateľ : Sobota, s.r.o., Komenského 479/11, 974 01 Banská Bystrica, tel. : 0905 596 209			
MERÍTKO	1 : 10 000	HLAVNÝ RIEŠITEĽ :	Ing. arch. Tomáš Sobota, č. osvedčenia SKA 1308 AA
DÁTUM	03 / 2024	PROJEKTANT :	Ing. arch. Tomáš Sobota

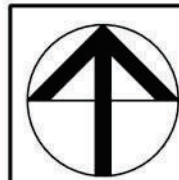


NÁZOV
DOKUMENTÁCIE

NÁZOV
VÝKRESU

ÚZEMNÝ PLÁN MESTA ZVOLEN
ZMENY A DOPLNKY 14
VÝKRES REGULATÍVOV
A VEREJNOPROSPEŠNÝCH STAVIEB

ČÍSLO VÝKRESU

8/6

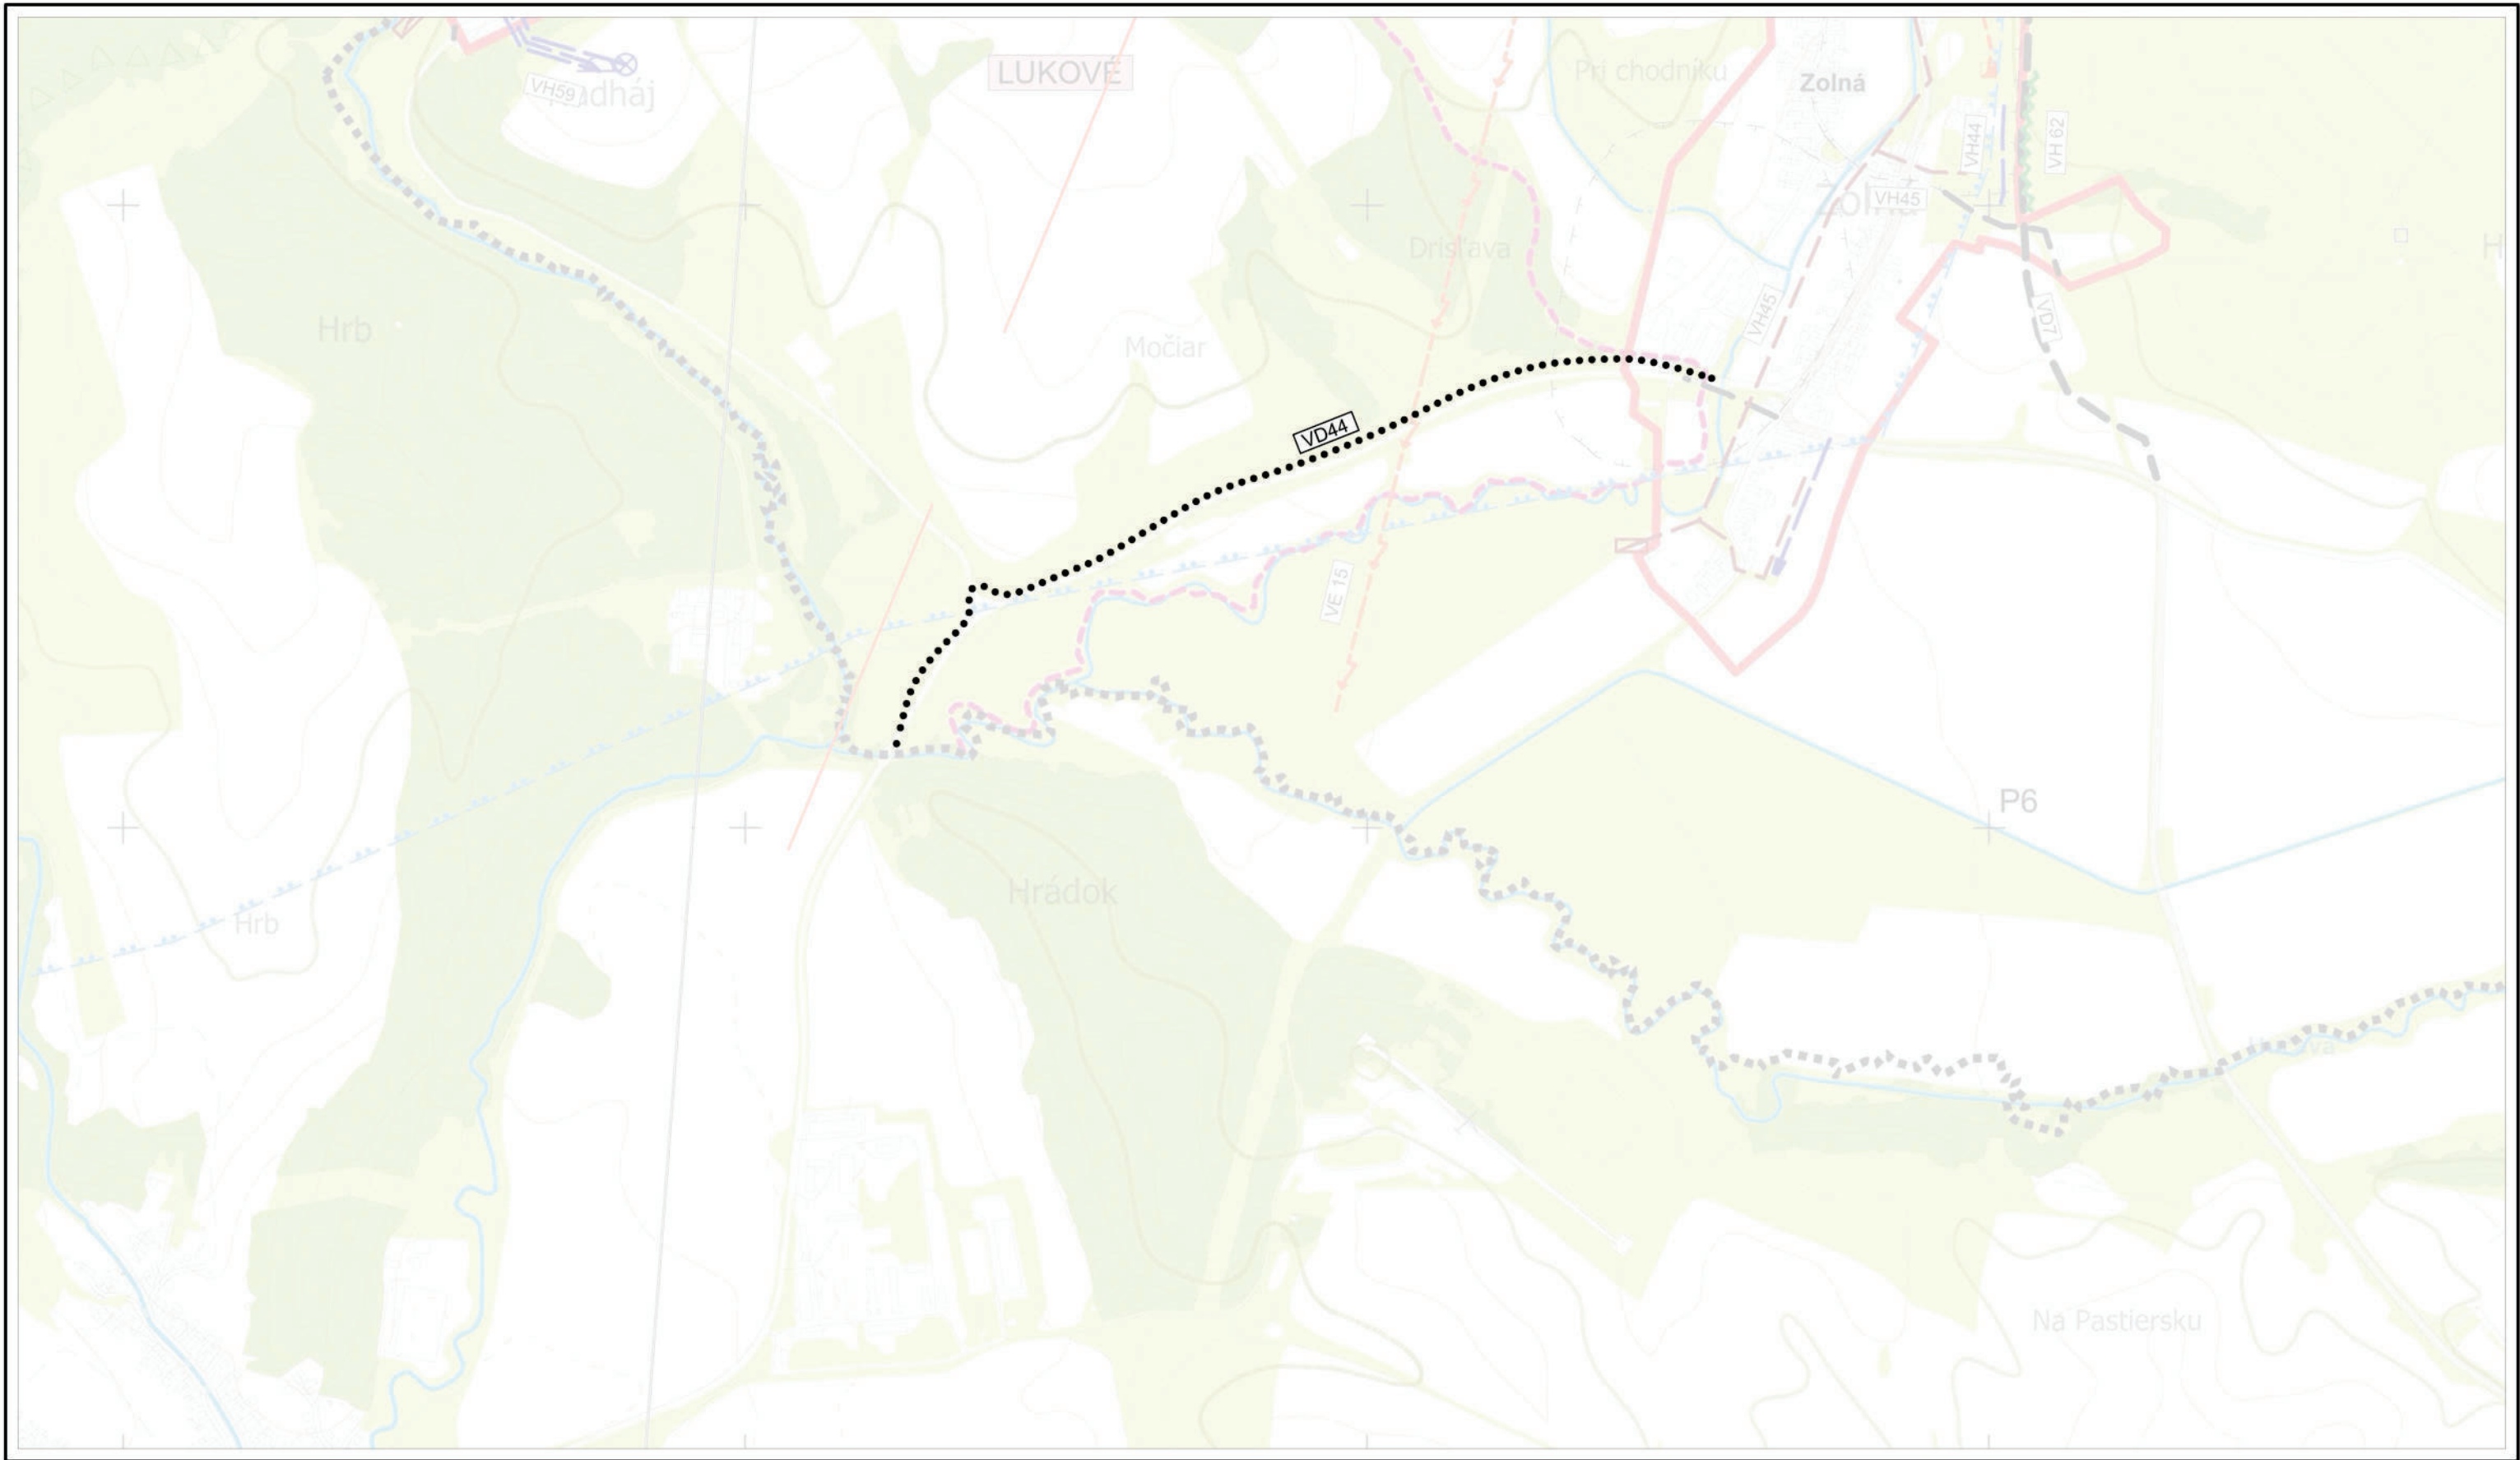

Spracovateľ : Sobota, s.r.o., Komenského 479/11, 974 01 Banská Bystrica, tel. : 0905 596 209			
MERÍTKO	1 : 10 000	HLAVNÝ RIEŠITEĽ :	Ing. arch. Tomáš Sobota, č. osvedčenia SKA 1308 AA
DÁTUM	03 / 2024	PROJEKTANT :	Ing. arch. Tomáš Sobota



NÁZOV DOKUMENTÁCIE
NÁZOV VÝKRESU

ÚZEMNÝ PLÁN MESTA ZVOLEN ZMENY A DOPLNKY 14
VÝKRES REGULATÍVOV A VEREJNOPROSPEŠNÝCH STAVIEB

ČÍSLO VÝKRESU
8 / 7