


ÚZEMNÝ PLÁN MESTA ZVOLEN




	Hranica riešeného územia
	Hranica zastavaného územia k 1.1.1990
	Orná pôda
	Záhrady
	Trvalé trávne porasty
	Záhradkové osady
	Hranica bonitovaných pôdno-ekologických jednotiek
	Číselný kód BPEJ
	Hospodárske lesy
	Lesy osobitného určenia

	Ochranné lesy
	Číslo lesného porastu
	Zastavané a ostatné plochy
	Chránené územie vyhlásené
	Odvodnenie pozemkov
	Priestory výhľadového odňatia plôch
	Číslo vyhodnocovaného priestoru
	Plochy výhľadového odňatia s udeleným súhlasom podľa § 7 zákona č. 307/92 Zb.
	Plochy dobývacích priestorov
	Ochranné pásmo lesov


LEGENDA VÝKRESU			
Spracovateľ : Sobota, s.r.o., Komenského 479/11, 974 01 Banská Bystrica, tel. : 0905 596 209			
MERÍTKO	1 : 10 000	HLAVNÝ RIEŠITEĽ :	Ing. arch. Tomáš Sobota, č. osvedčenia SKA 1308 AA
DÁTUM	03 / 2024	PROJEKTANT :	Ing. arch. Tomáš Sobota

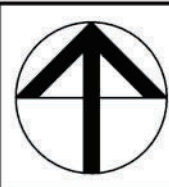

NÁZOV DOKUMENTÁCIE	ÚZEMNÝ PLÁN MESTA ZVOLEN ZMENY A DOPLNKY 14	ČÍSLO VÝKRESU 9 / 1
NÁZOV VÝKRESU		
	VÝKRES PREDPOKLADANÝCH ZÁBEROV PLÔCH POĽNOHOSPODÁRSKEJ PÔDY A LESNEJ PÔDY	

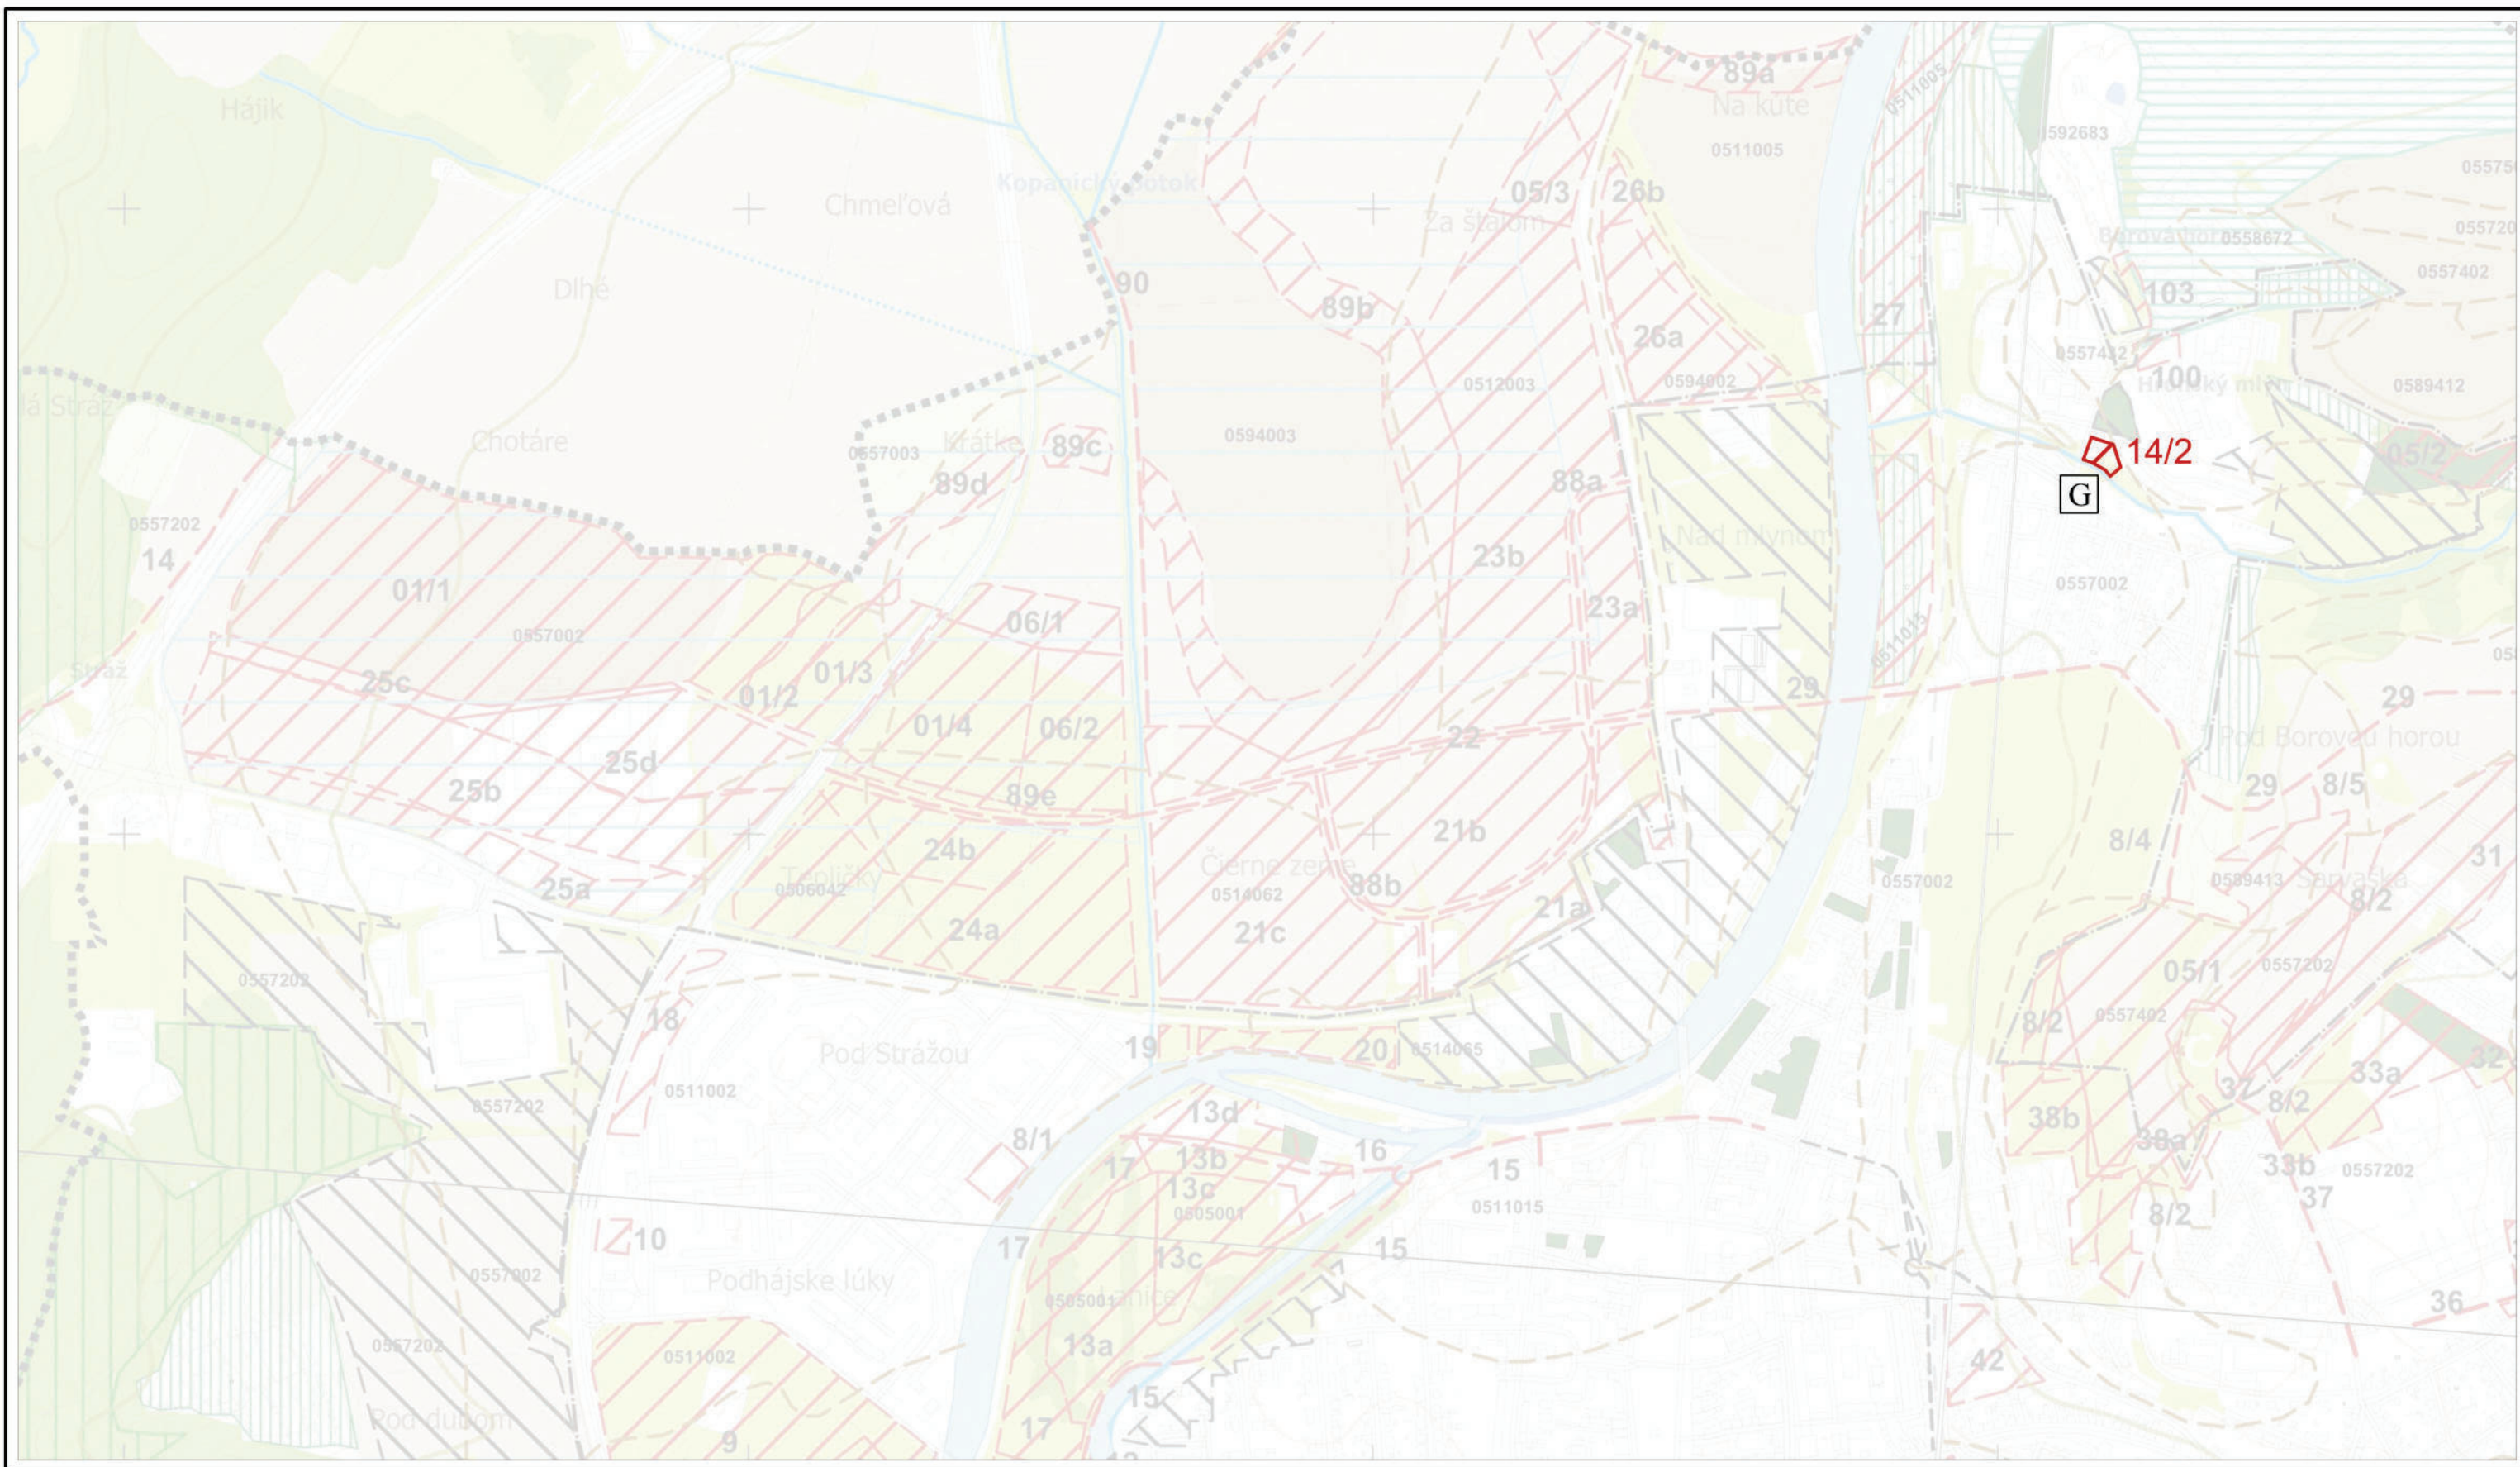

VÝREZ č.1			
Spracovateľ : Sobota, s.r.o., Komenského 479/11, 974 01 Banská Bystrica, tel. : 0905 596 209			
MERÍTKO	1 : 10 000	HLAVNÝ RIEŠITEĽ :	Ing. arch. Tomáš Sobota, č. osvedčenia SKA 1308 AA
DÁTUM	03 / 2024	PROJEKTANT :	Ing. arch. Tomáš Sobota

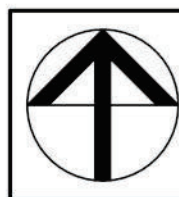


NÁZOV DOKUMENTÁCIE
NÁZOV VÝKRESU

ÚZEMNÝ PLÁN MESTA ZVOLEN


ZMENY A DOPLNKY 14

VÝKRES PREDPOKLADANÝCH ZÁBEROV PLÔCH POĽNOHOSPODÁRSKEJ PÔDY A LESNEJ PÔDY

ČÍSLO VÝKRESU
9/2

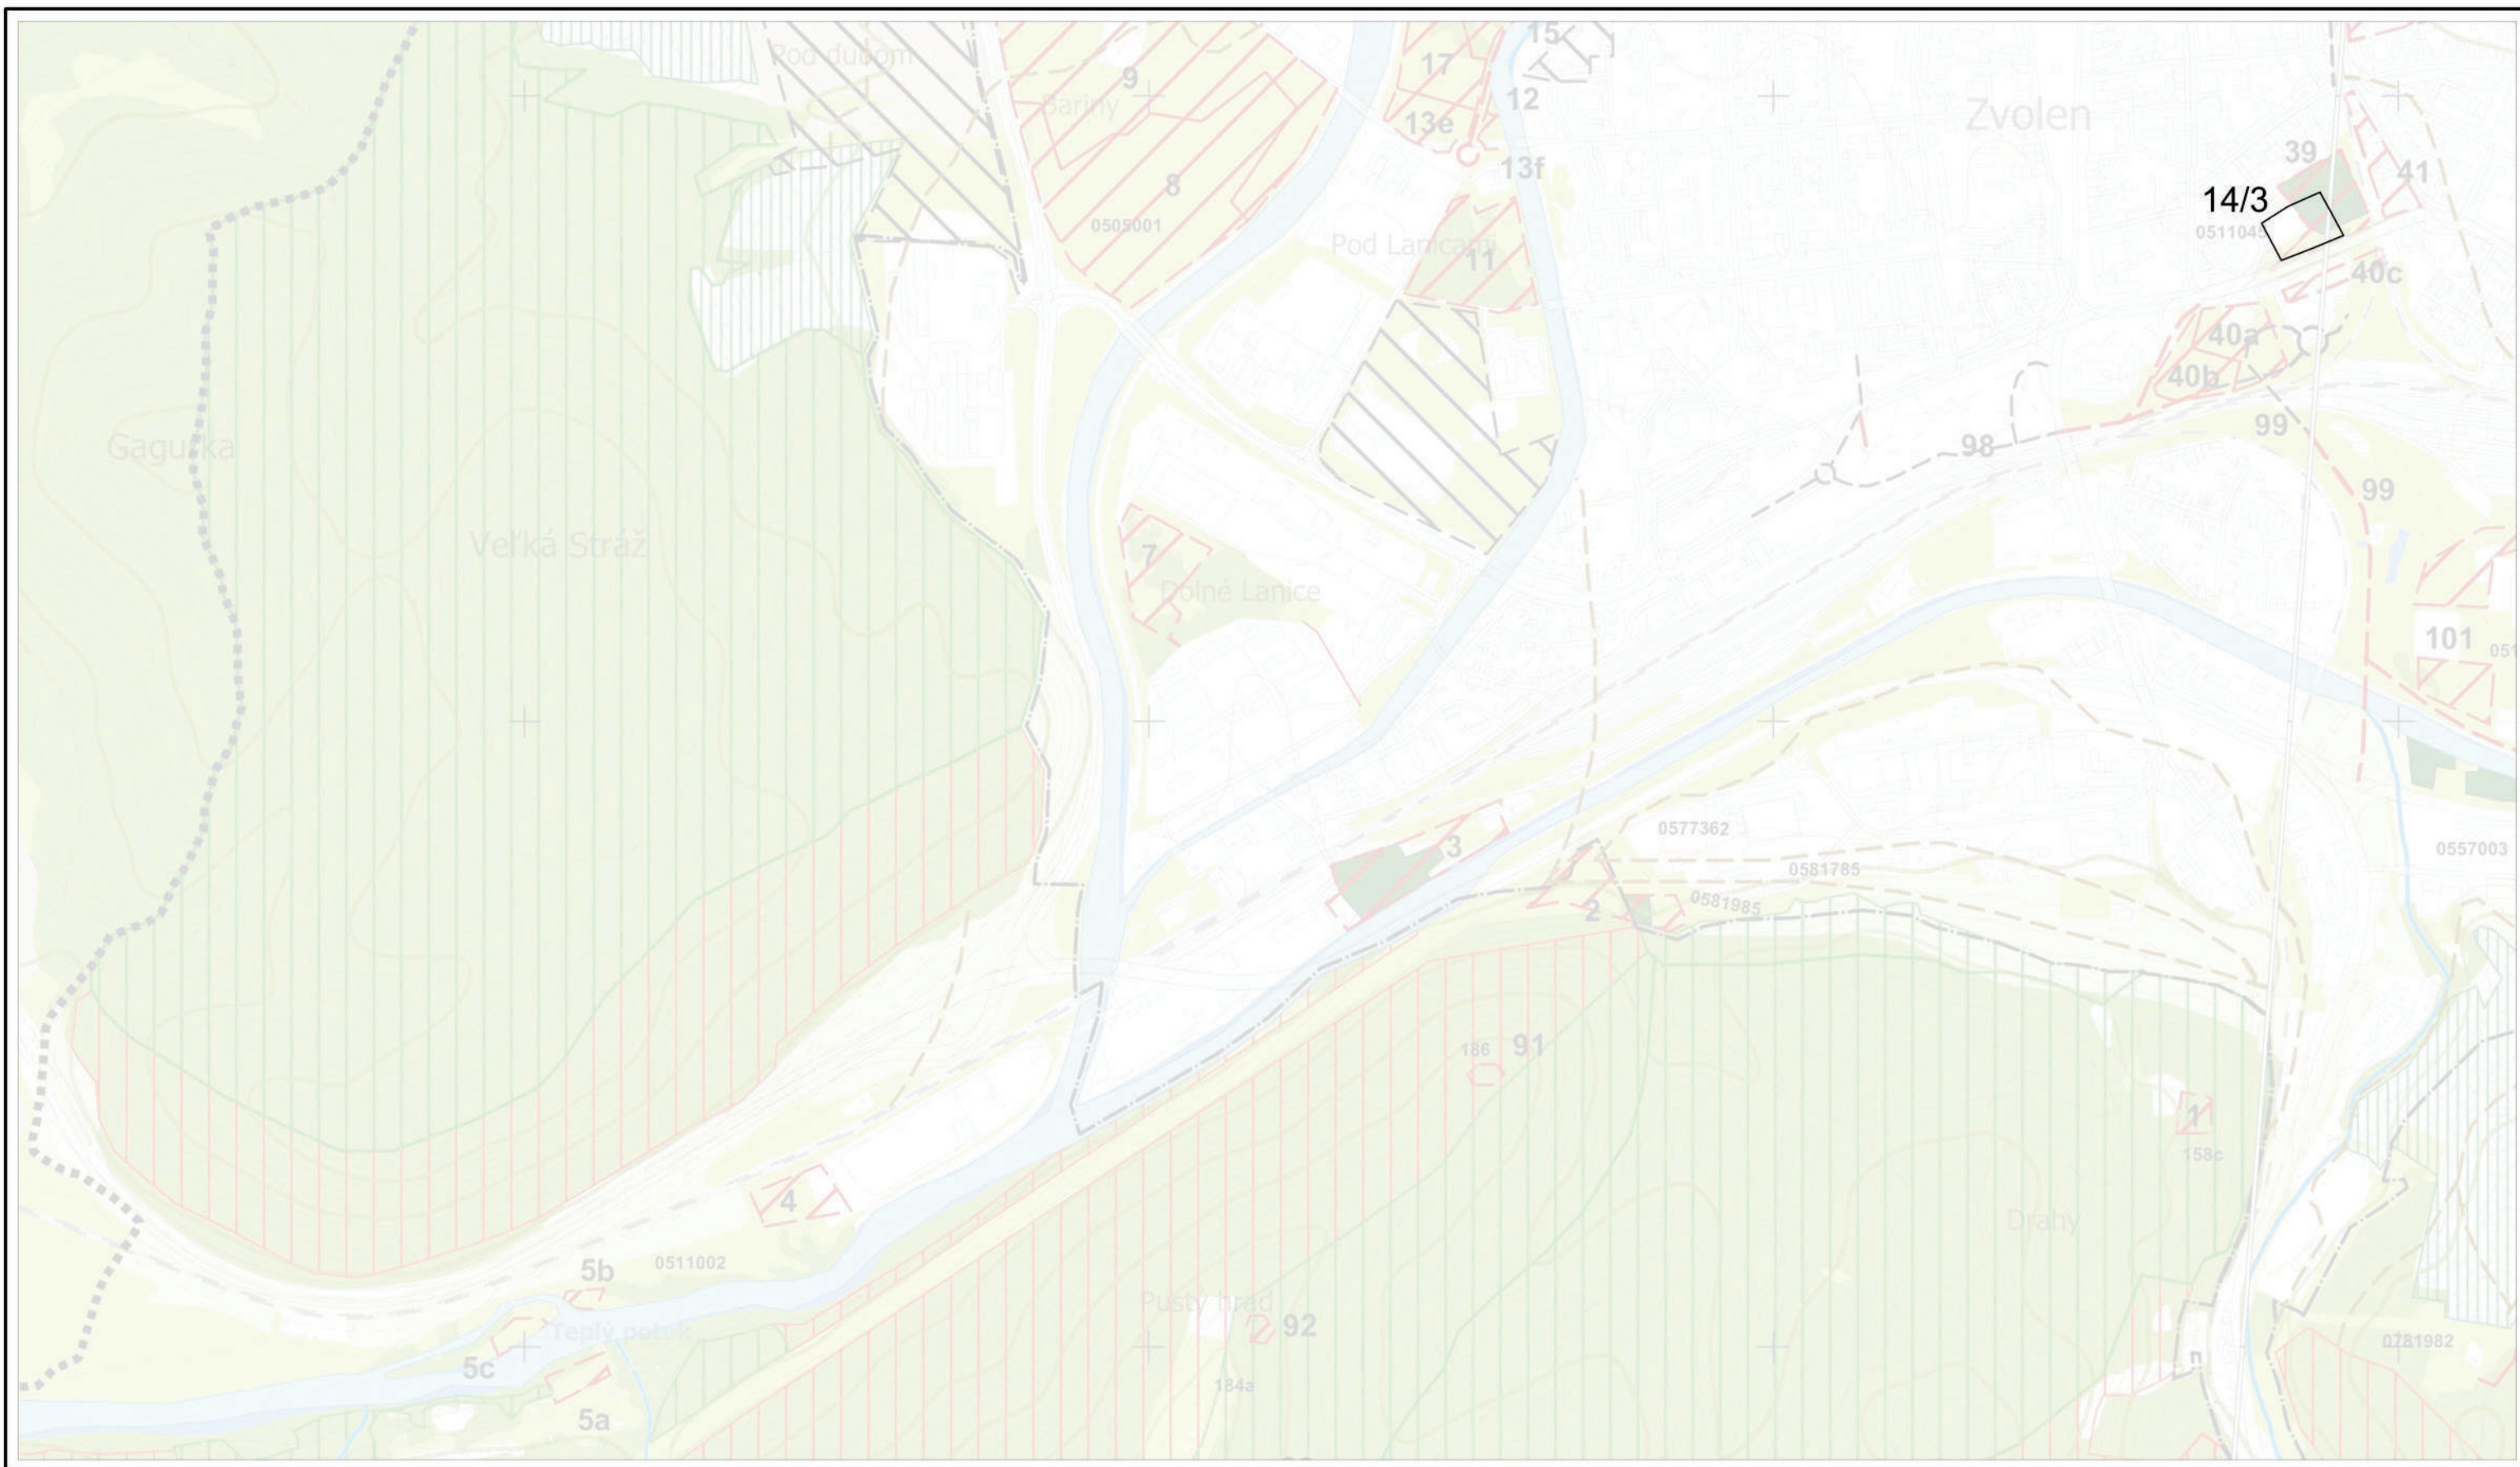


VÝREZ č.2			
Spracovateľ : Sobota, s.r.o., Komenského 479/11, 974 01 Banská Bystrica, tel. : 0905 596 209			
MERÍTKO	1 : 10 000	HLAVNÝ RIEŠITEĽ :	Ing. arch. Tomáš Sobota, č. osvedčenia SKA 1308 AA
DÁTUM	03 / 2024	PROJEKTANT :	Ing. arch. Tomáš Sobota

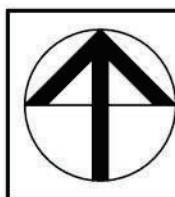


NÁZOV DOKUMENTÁCIE
NÁZOV VÝKRESU

ÚZEMNÝ PLÁN MESTA ZVOLEN
ZMENY A DOPLNKY 14
VÝKRES PREDPOKLADANÝCH ZÁBEROV PLÔCH
POĽNOHOSPODÁRSKEJ PÔDY A LESNEJ PÔDY

ČÍSLO VÝKRESU
9 / 3

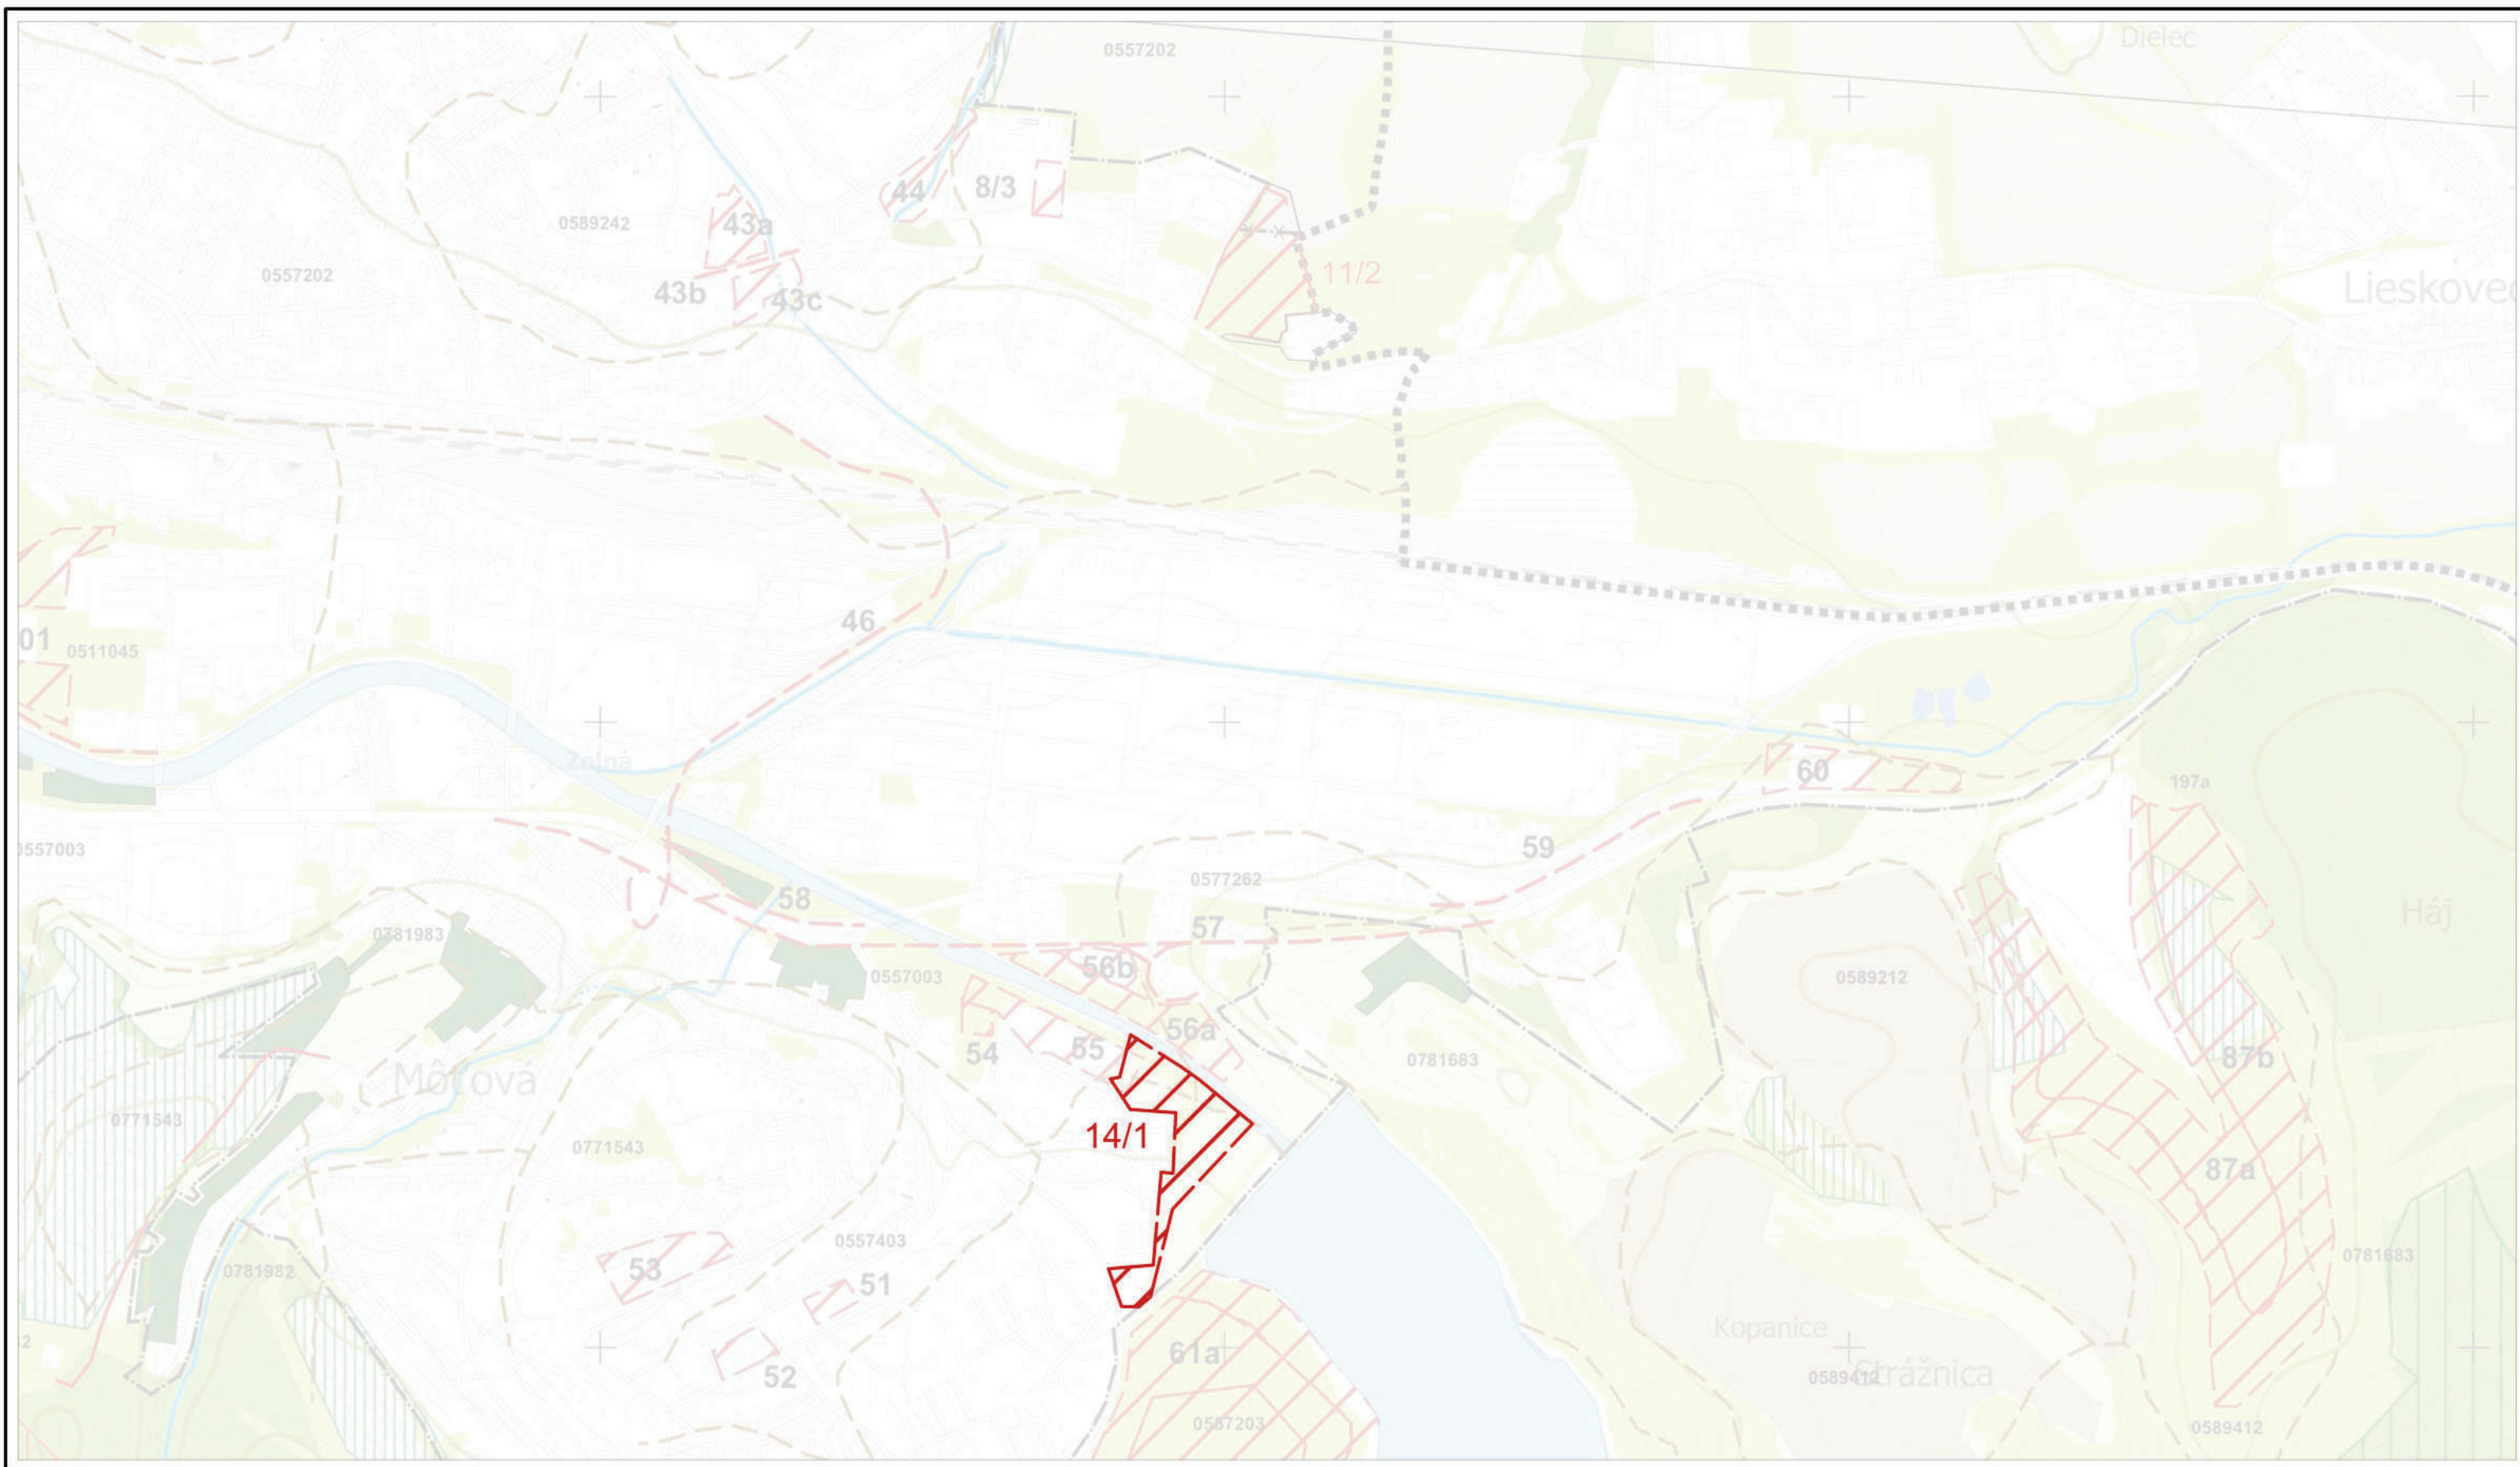

VÝREZ č.3			
Spracovateľ : Sobota, s.r.o., Komenského 479/11, 974 01 Banská Bystrica, tel. : 0905 596 209			
MERÍTKO	1 : 10 000	HLAVNÝ RIEŠITEL :	Ing. arch. Tomáš Sobota, č. osvedčenia SKA 1308 AA
DÁTUM	03 / 2024	PROJEKTANT :	Ing. arch. Tomáš Sobota

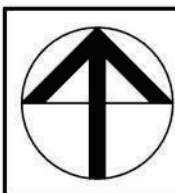

NÁZOV DOKUMENTÁCIE
NÁZOV VÝKRESU

ÚZEMNÝ PLÁN MESTA ZVOLEN
ZMENY A DOPLNKY 14
VÝKRES PREDPOKLADANÝCH ZÁBEROV PLÔCH
POĽNOHOSPODÁRSKEJ PÔDY A LESNEJ PÔDY

ČÍSLO VÝKRESU
9 / 4