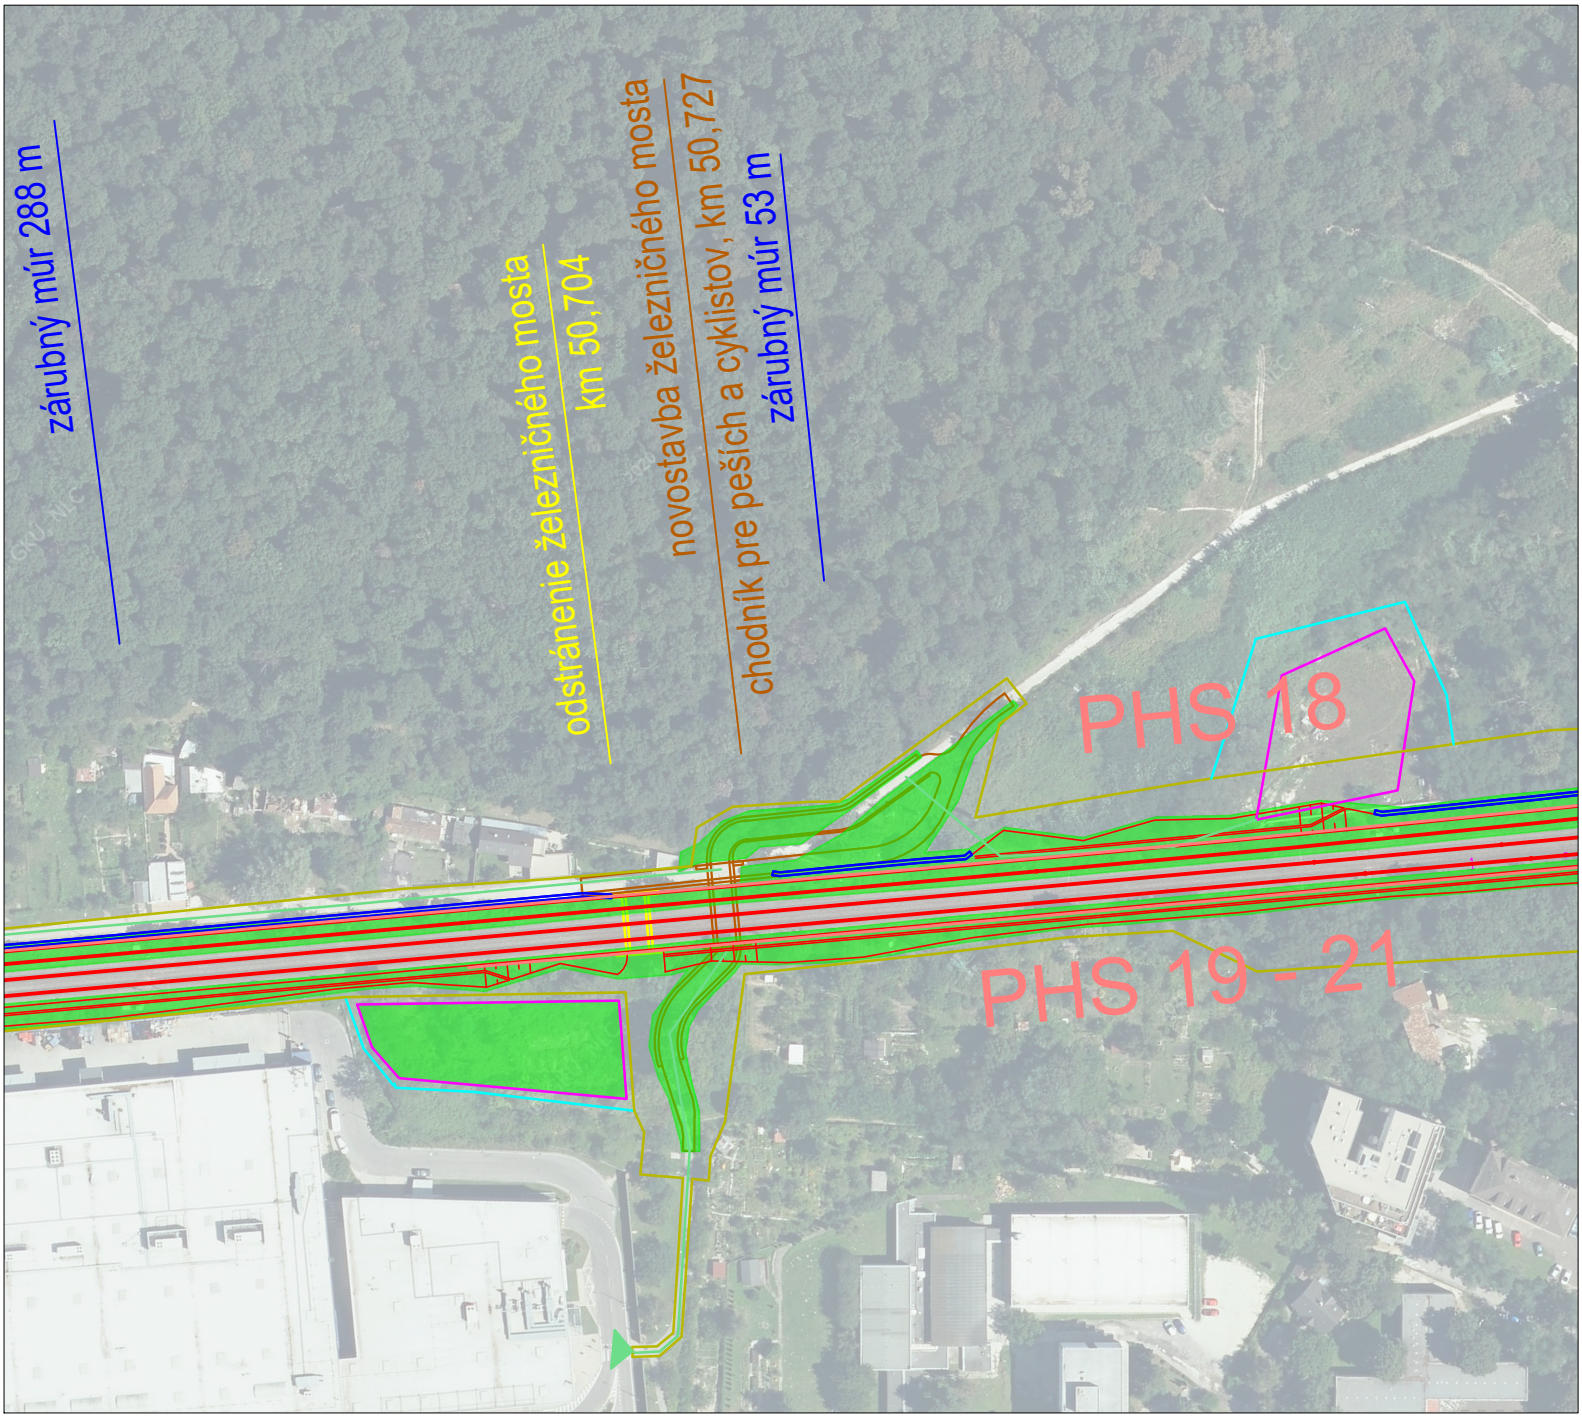

Legenda prvkov

- mostné objekty, cestné komunikácie
- oporné a zárubné múry
- teleso železničnej trate
- odstránenie objektov
- protihlukové steny
- trvalé zábery
- dočasné zábery
- zariadenie staveniska
- prístupové komunikácie
- prístup na stavenisko
- výruby drevín

Modernizácia železničného uzla Bratislava vetva ZÁPAD	REMING CONSULT REMING CONSULT, a.s., Lakeside 02 Tomášikova 64A, 831 03 Bratislava
Situácia - Nový most v žkm 50,727	marec 2024
	M 1:2 000