



POHĽAD SEVEROZÁPADNÝ

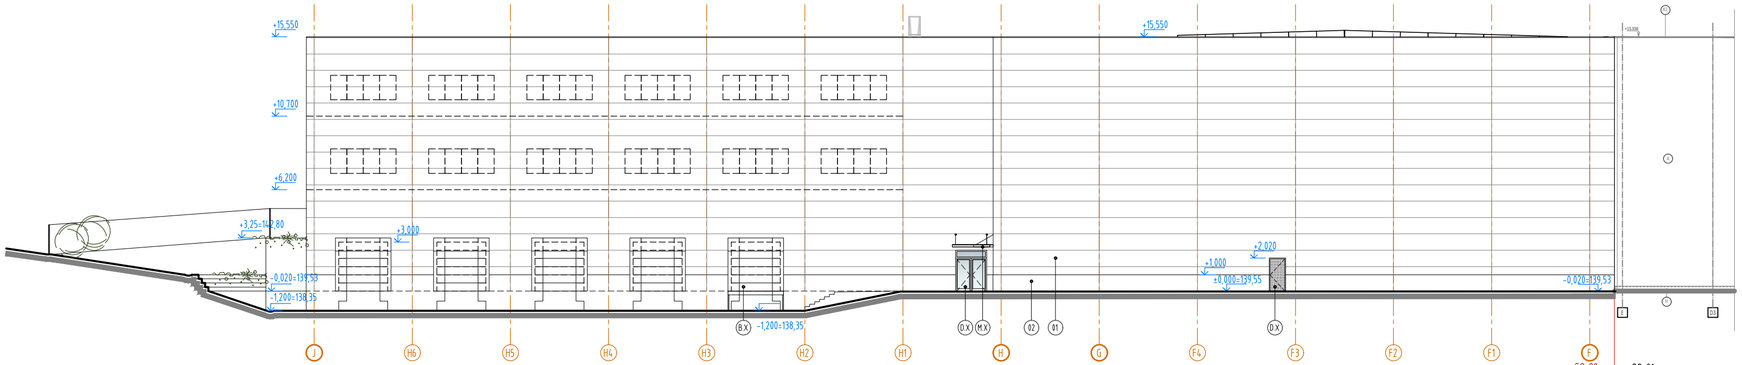

POHĽAD JUHOVÝCHODNÝ

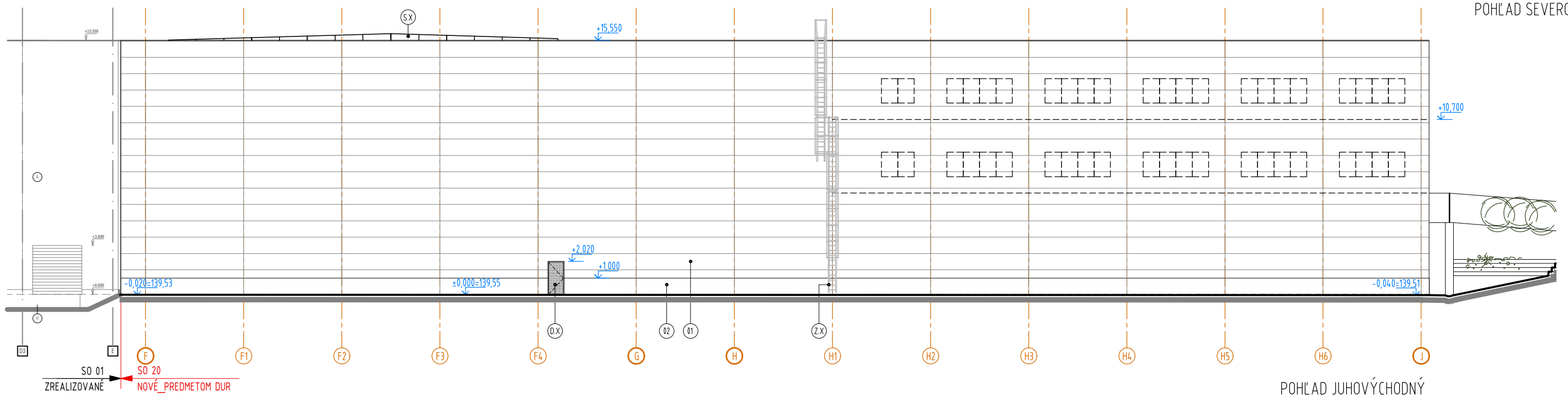

POHĽAD SEVEROVÝCHODNÝ

LEGENDA_JESTV. OBJEKT

- (A) FASÁDNY SENDVIČOVÝ PANEL 200 MM KINGSPAN, RAL 9002
- (H) EXTER. MOZAIKOVÁ OMIETKA (CERESIT CT77), TENKOVRSTVÁ, ŠEDÁ

LEGENDA_NAVRH. OBJEKT

- (H1) FASÁDNY SENDVIČOVÝ PANEL S MINERÁL. VLÁKNOM 180 MM, RAL 9002 (TYP A FAREBNOSŤ SENDVIČA UPRESNIŤ V STUPNI DSP)
- (A2) ZÁKLADOVÝ SKLADANÝ ŽELBET. NOSNÍK, POVRCH. ÚPRAVA - POHĽADOVÝ BETÓN, VNÚT. IZOLÁCIA _STYRODUR
- (B X) SEKČNÁ ZATEPLENÁ BRÁNA S GUM. LÍMCOM A NAKLADACÍM MOSTÍKOM, RAL 7016_ANTRACIT (FAREBNOSŤ UPRESNIŤ PRI REALIZÁCII)
- (D X) VÝPLŇ DVERNÉHO OTVORU NA FASÁDE, HLINÍKOVÁ, RAL 7016_ANTRACIT(FAREBNOSŤ A PRESKLENIE UPRESNIŤ V STUPNI DSP)
- (O X) VÝPLŇ OKENNÉHO OTVORU NA FASÁDE, HLINÍKOVÁ, RAL 7016_ANTRACIT (FAREBNOSŤ UPRESNIŤ V STUPNI DSP)
- (M X) PRESKLENÁ MARKÍZA V OCEĽ KONŠTRUKCII, RAL 7016 _ANTRACIT (FAREBNOSŤ UPRESNIŤ V STUPNI DSP)
- (Z X) OCEĽOVÁ EXTER. KONŠTRUKCIA, PREVEDENIE_ŽIAROVO-ZINKOVANÁ
- (S X) STREŠNÝ SVETLÍK PÁSOVÝ (TYP UPRESNIŤ V STUPNI DSP)
- (P X) OPORNÝ BET. MÚR, POVRCH. ÚPRAVA POHĽADOVÝ BETÓN

PRÍLOHA Č. 5

±0,000=139,55 m n.m.

INVESTOR	TZMO Slovakia s.r.o., Diaľničná cesta 5600/29, 903 01 Senec	TZMO SA	
GENERÁLNY PROJEKTANT	REDE - PROJECT s.r.o. Koprivnická 9/G, 841 01 BRATISLAVA tel. 0948 210495, email: stolicny@rede.sk	REDE	
AUTORI PROJEKTU	ing. arch. Martin Stoličný, ing. arch. Lucia Véghová		
STUPEŇ DOKUMENTÁCIE	DOKUMENTÁCIA NA ÚZEMNÉ ROZHODNUTIE (DUR)		
NÁZOV A MIESTO STAVBY	Rozšírenie logisticko-administratívneho areálu TZMO Slovakia Diaľničná cesta 5600/29, 903 01 Senec		
PROFESIA	ARCHITEKTÚRA	DÁTUM	02/2024
PROJEKTANT ČASTI	ing. arch. Lucia Véghová	FORMÁTY	3 x A4
OBSAH VÝKRESU	POHĽADY	MIERKA	1:250
		VÝKRES	A04