
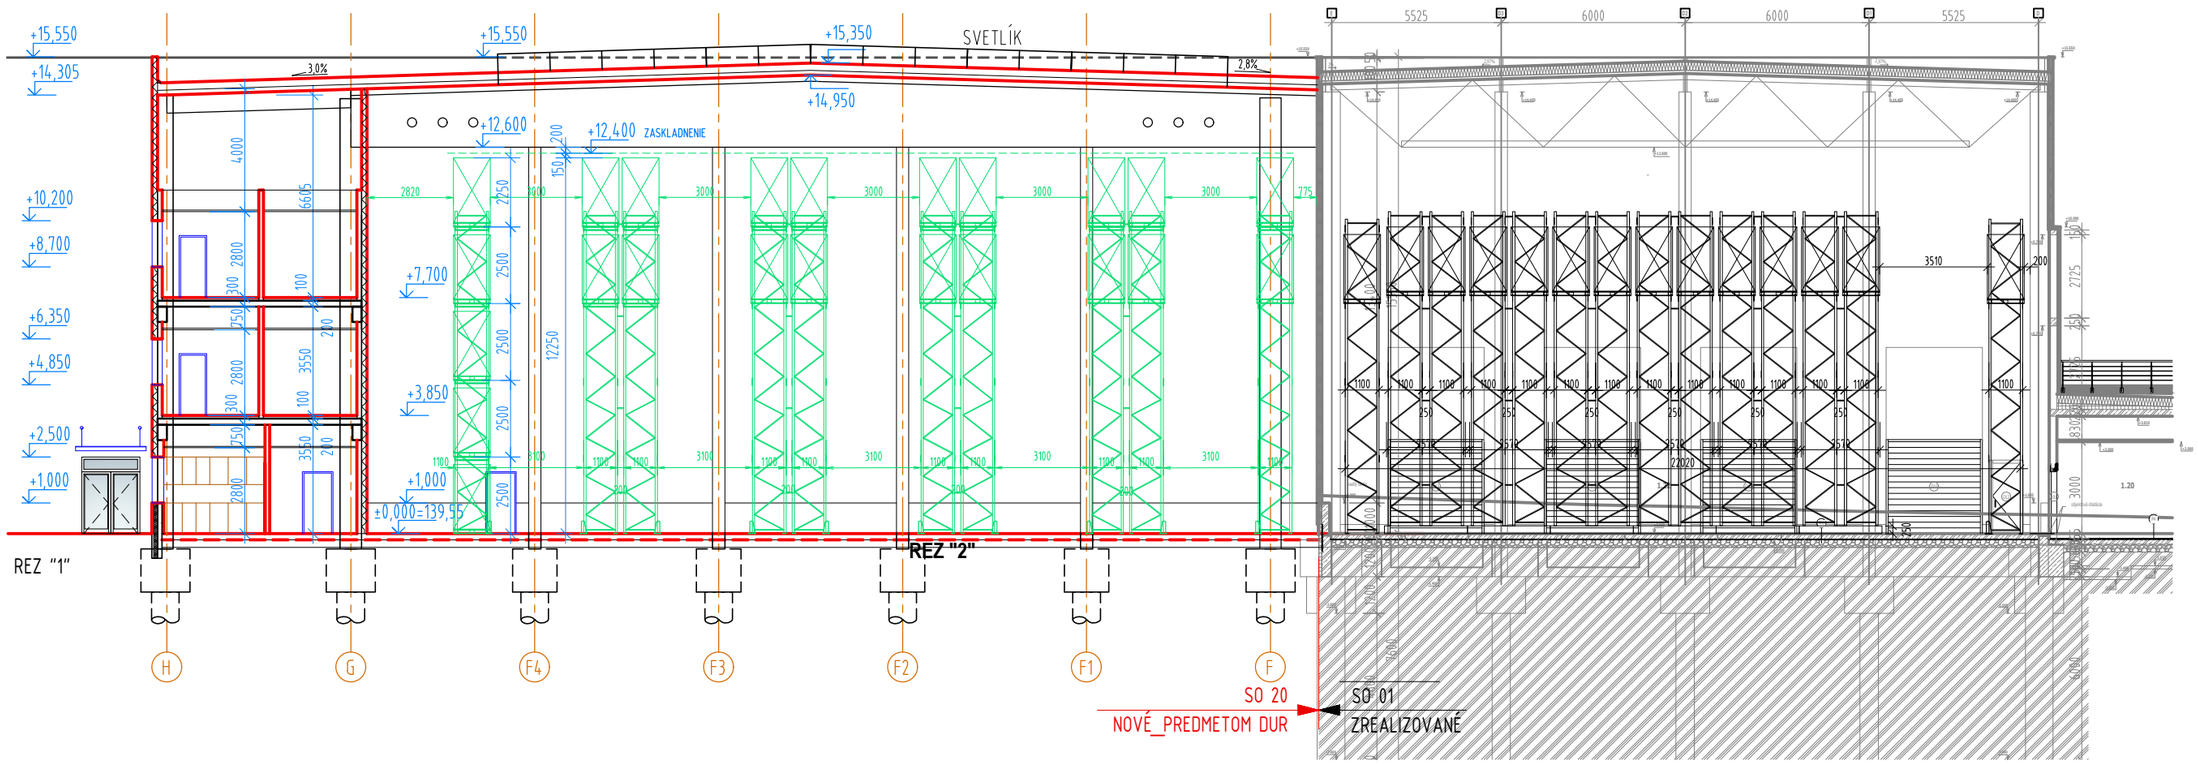


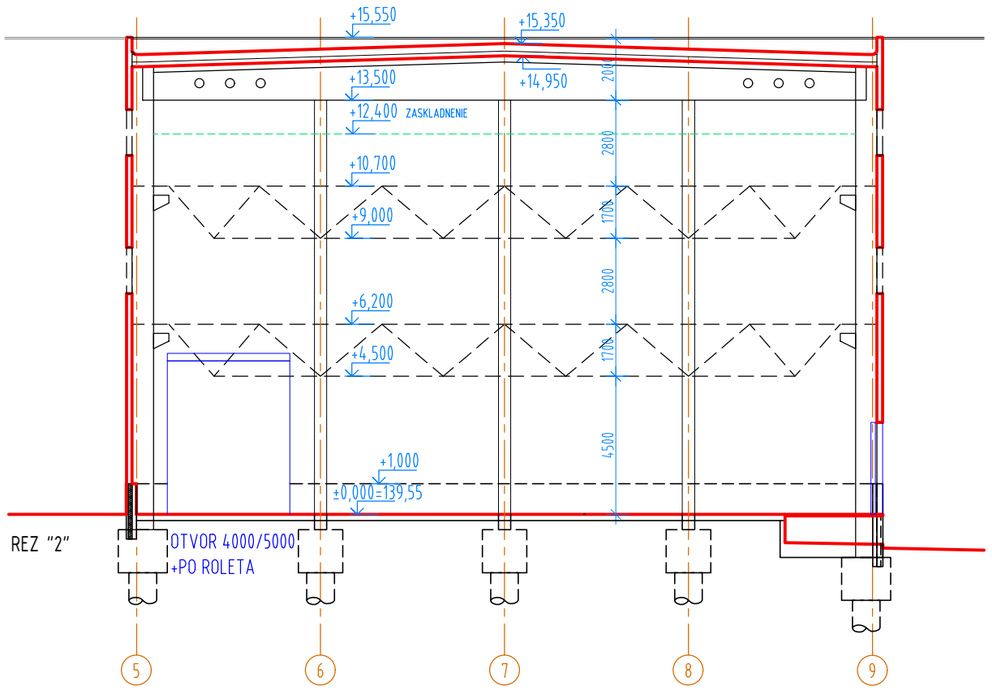

PRÍLOHA Č. 6

±0,000=139,55 m n.m.

INVESTOR	TZMO Slovakia s.r.o., Diaľničná cesta 5600/29, 903 01 Senec		
GENERÁLNY PROJEKTANT	REDE - PROJECT s.r.o. Koprivnická 9/G, 841 01 BRATISLAVA tel. 0948 210495, email: stolicny@rede.sk		
AUTORI PROJEKTU	ing. arch. Martin Stoličný, ing. arch. Lucia Véghová		
STUPEŇ DOKUMENTÁCIE	DOKUMENTÁCIA NA ÚZEMNÉ ROZHODNUTIE (DUR)		
NÁZOV A MIESTO STAVBY	Rozšírenie logisticko-administratívneho areálu TZMO Slovakia Diaľničná cesta 5600/29, 903 01 Senec		
PROFESIA	ARCHITEKTÚRA	DÁTUM	02/2024
PROJEKTANT ČASTI	ing. arch. Lucia Véghová	FORMÁTY	2 x A4
OBSAH VÝKRESU	REZY "1" A "2"	MIERKA	1:200
		VÝKRES	A03